


PLAN INSTALLATION CHANTIER

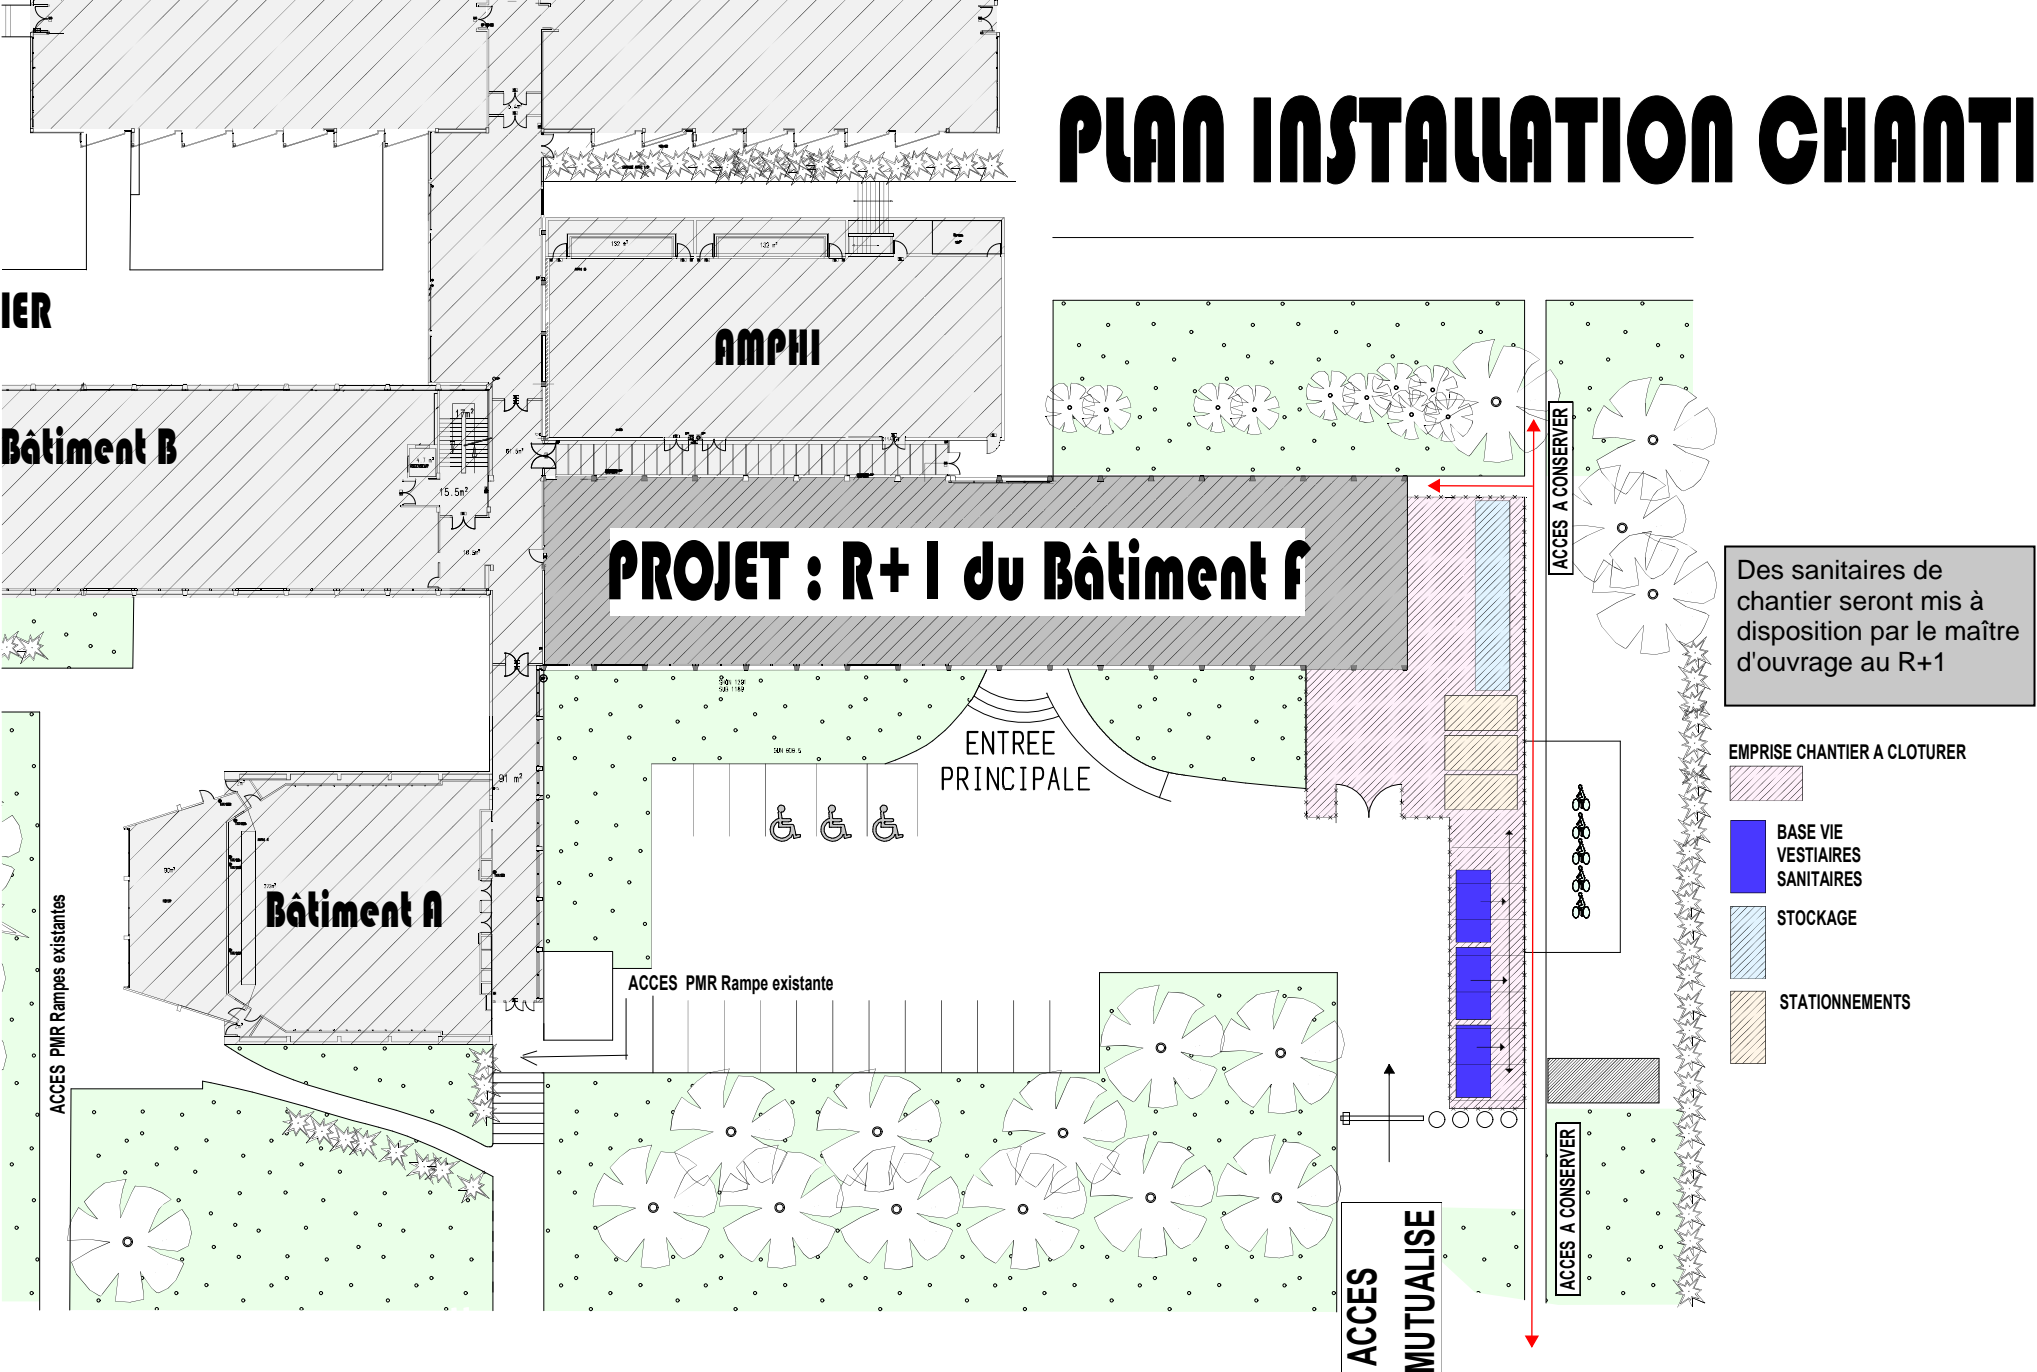

11 allée de Beaulieu