



Bâtiment 0002 Rez de Chaussée

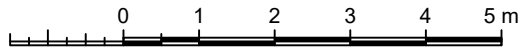


Surface des locaux			
niv	NUM	local	surf
N00	001	Chambre PMR	28.28 m²
N00	002	Chambre PMR	28.00 m²
N00	003	Chambre double	28.35 m²
N00	004	Chambre double	28.35 m²
N00	005	Chambre double	28.00 m²
N00	006	Chambre double	29.02 m²
N00	007	Chambre double	28.00 m²
N00	008	Chambre double	28.35 m²
N00	009	Chambre double	28.88 m²
N00	020	Circulation	110.22 m²
N00	021	Escalier	nc
N00	022	Laverie	18.63 m²
N00	023	Local ménage	8.91 m²
N00	024	Bagagerie	18.63 m²
N00	025	Salle détente	36.69 m²
N00	026	Local vélo	13.61 m²



ESID Rennes

Dessiné par  
Leïla Khebichat




ILLE ET VILAINE  
SAINT-JACQUES-DE-LA-LANDE

COMPLEXE LYAUTEY  
LOGEMT MDR

**PLAN DU REFERENTIEL**

Niveau : Rez de Chaussée  
État projeté

Échelle 1:100




SGA  
Secrétariat général pour l'administration

Chorus Imm.: 160471  
Chorus Comp.: 247793


Nom de la fiche : 350238022E\_0002\_N\_00\_ATL

Date création : 14/05/2012  
Date indice : 11/12/2025

Indice : 3





MINISTRE  
DE LA DEFENSE

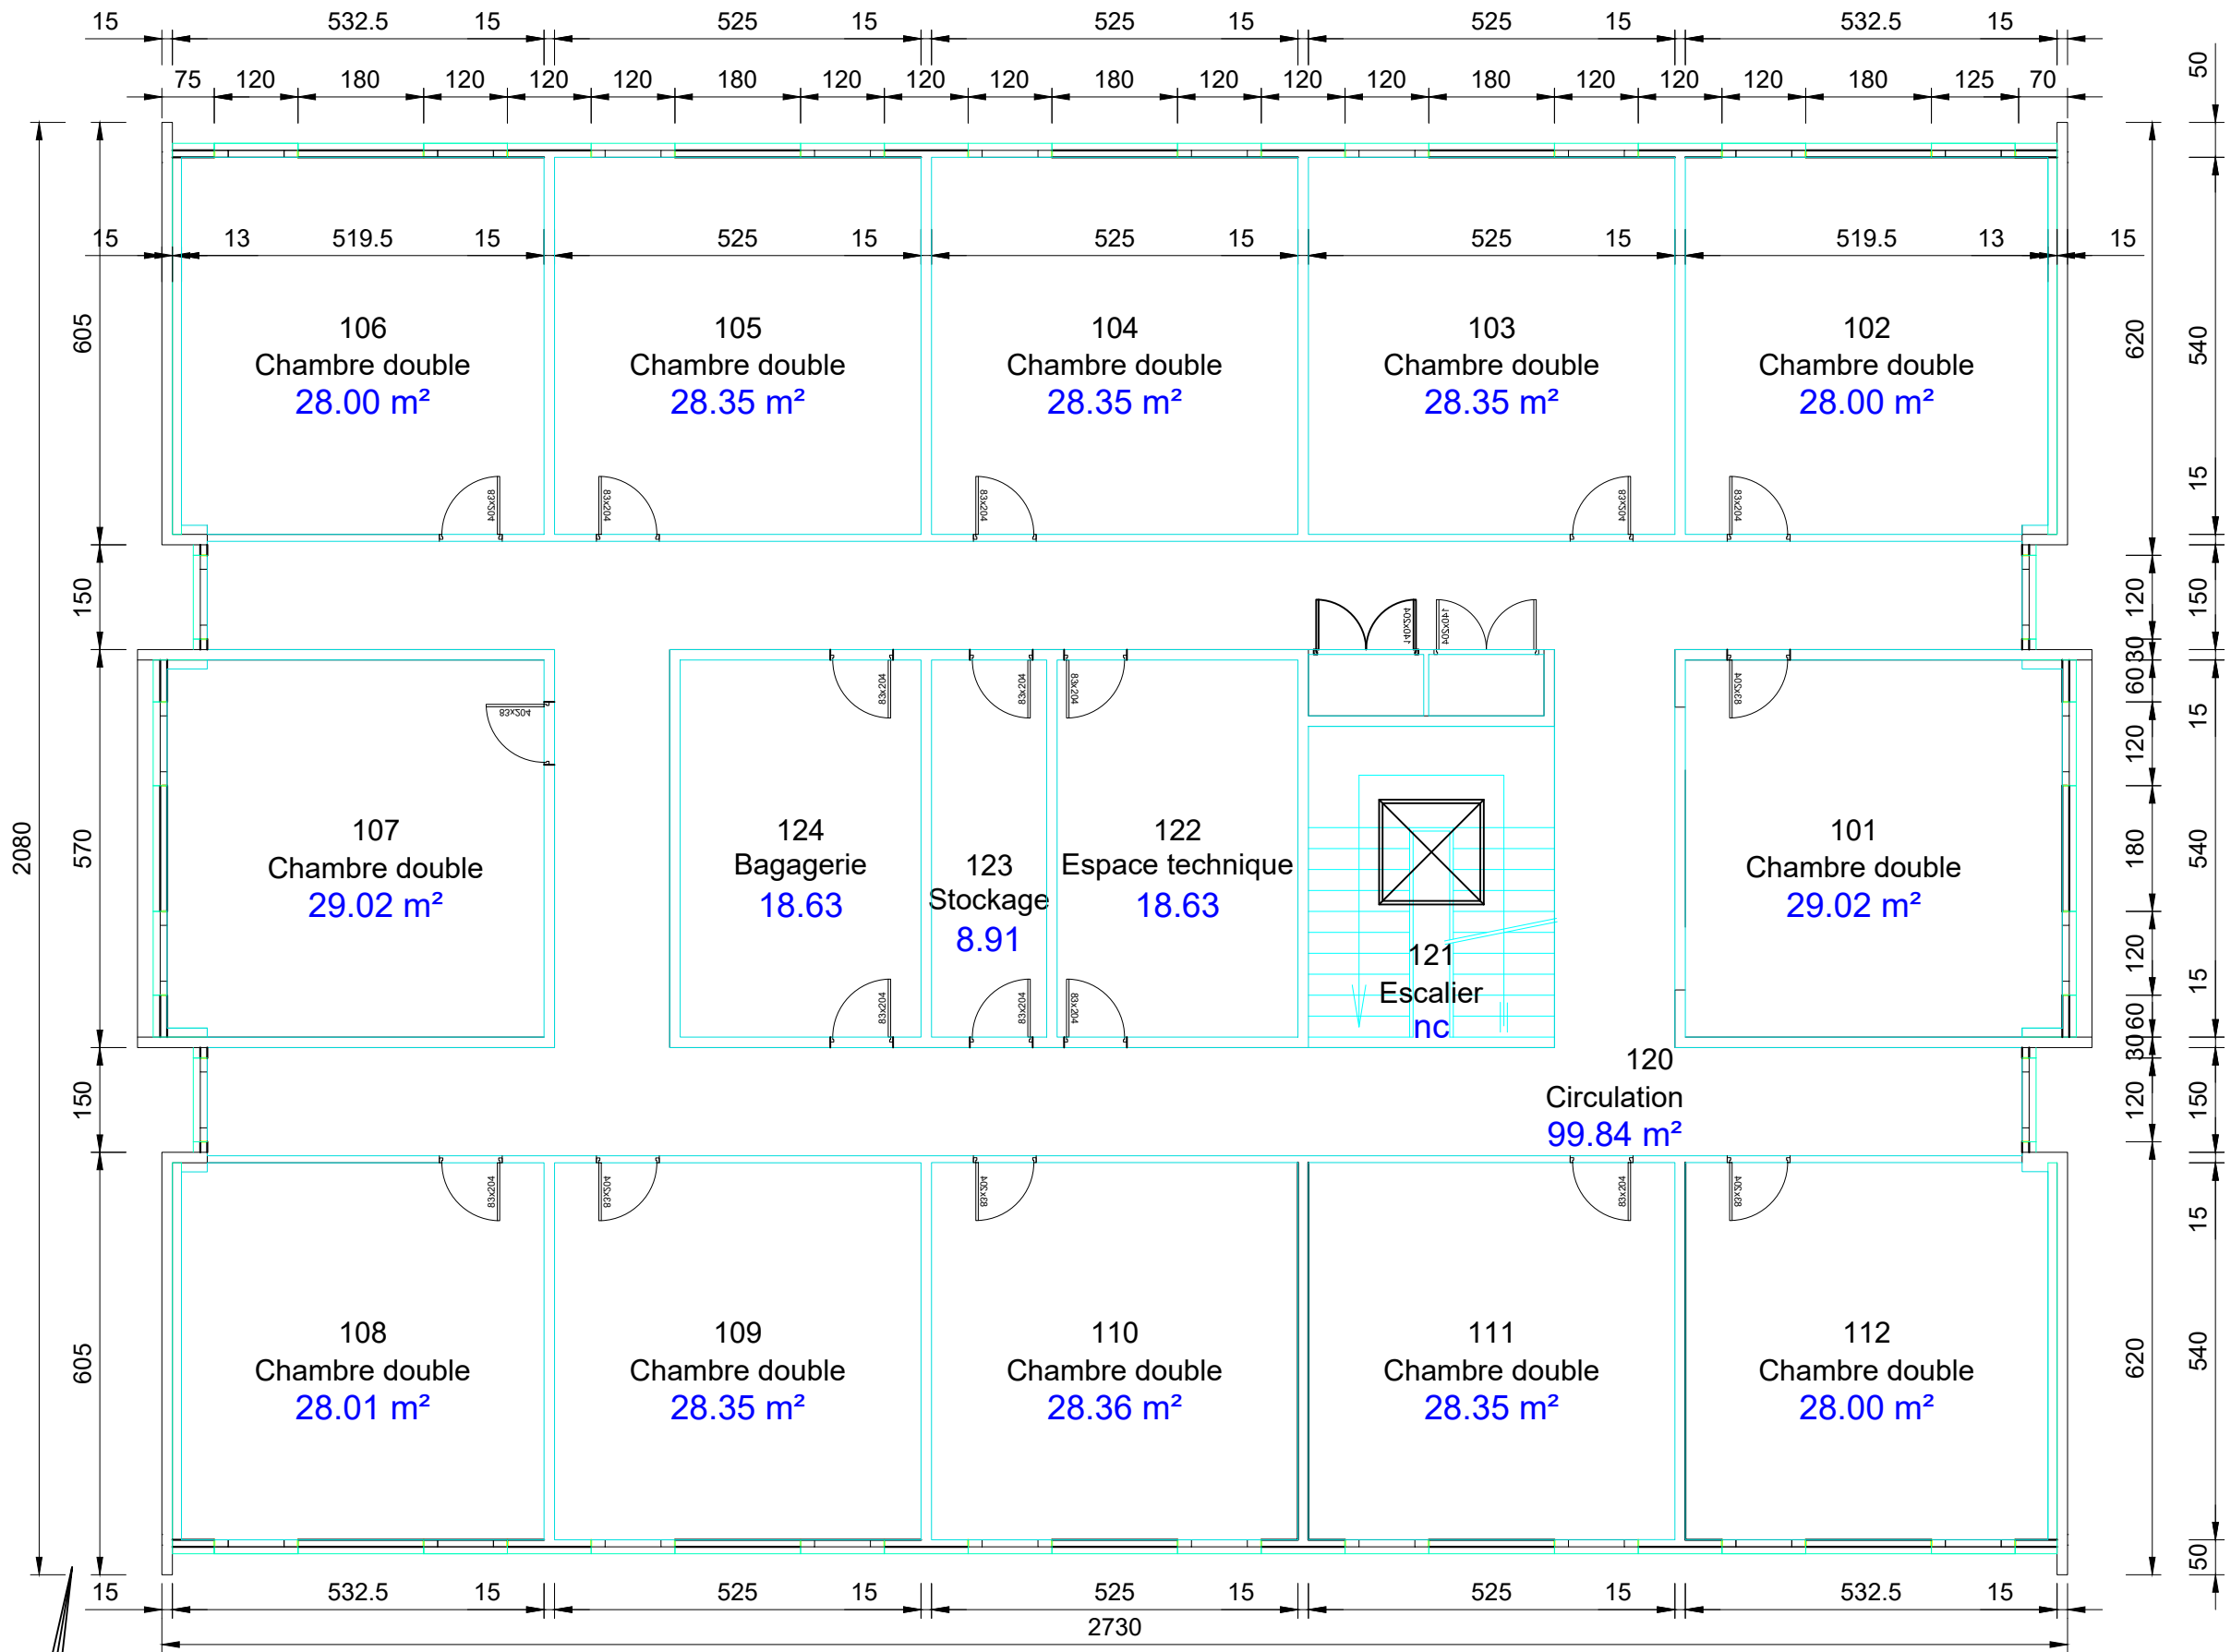

Bâtiment 0002 Premier Etage


Surface des locaux			
N01	101	Chambre double	29.02 m²
N01	102	Chambre double	28.00 m²
N01	103	Chambre double	28.35 m²
N01	104	Chambre double	28.35 m²
N01	105	Chambre double	28.35 m²
N01	106	Chambre double	28.00 m²
N01	107	Chambre double	29.02 m²
N01	108	Chambre double	28.01 m²
N01	109	Chambre double	28.35 m²
N01	110	Chambre double	28.36 m²
N01	111	Chambre double	28.35 m²
N01	112	Chambre double	28.00 m²
N01	120	Circulation	99.84 m²
N01	121	Escalier	nc
N01	122	Espace technique	18.63
N01	123	Stockage	8.91
N01	124	Bagagerie	18.63

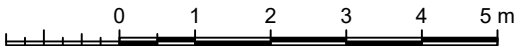



ESID Rennes

Dessiné par  
Leila Khebichat




ILLE ET VILAINE  
SAINT-JACQUES-DE-LA-LANDE

COMPLEXE LYAUTEY  
LOGEMT MDR

**PLAN DU REFERENTIEL**

Niveau 1er Étage  
État projeté

Échelle 1:100




Secrétariat général pour l'administration

Nom de la fiche :  
350238022E\_0002\_N\_01\_ATL

Date création : 14/05/2012  
Date indice : 11/12/2025

Chorus Imm.: 160471  
Chorus Comp.: 247793



Indice  
2

