
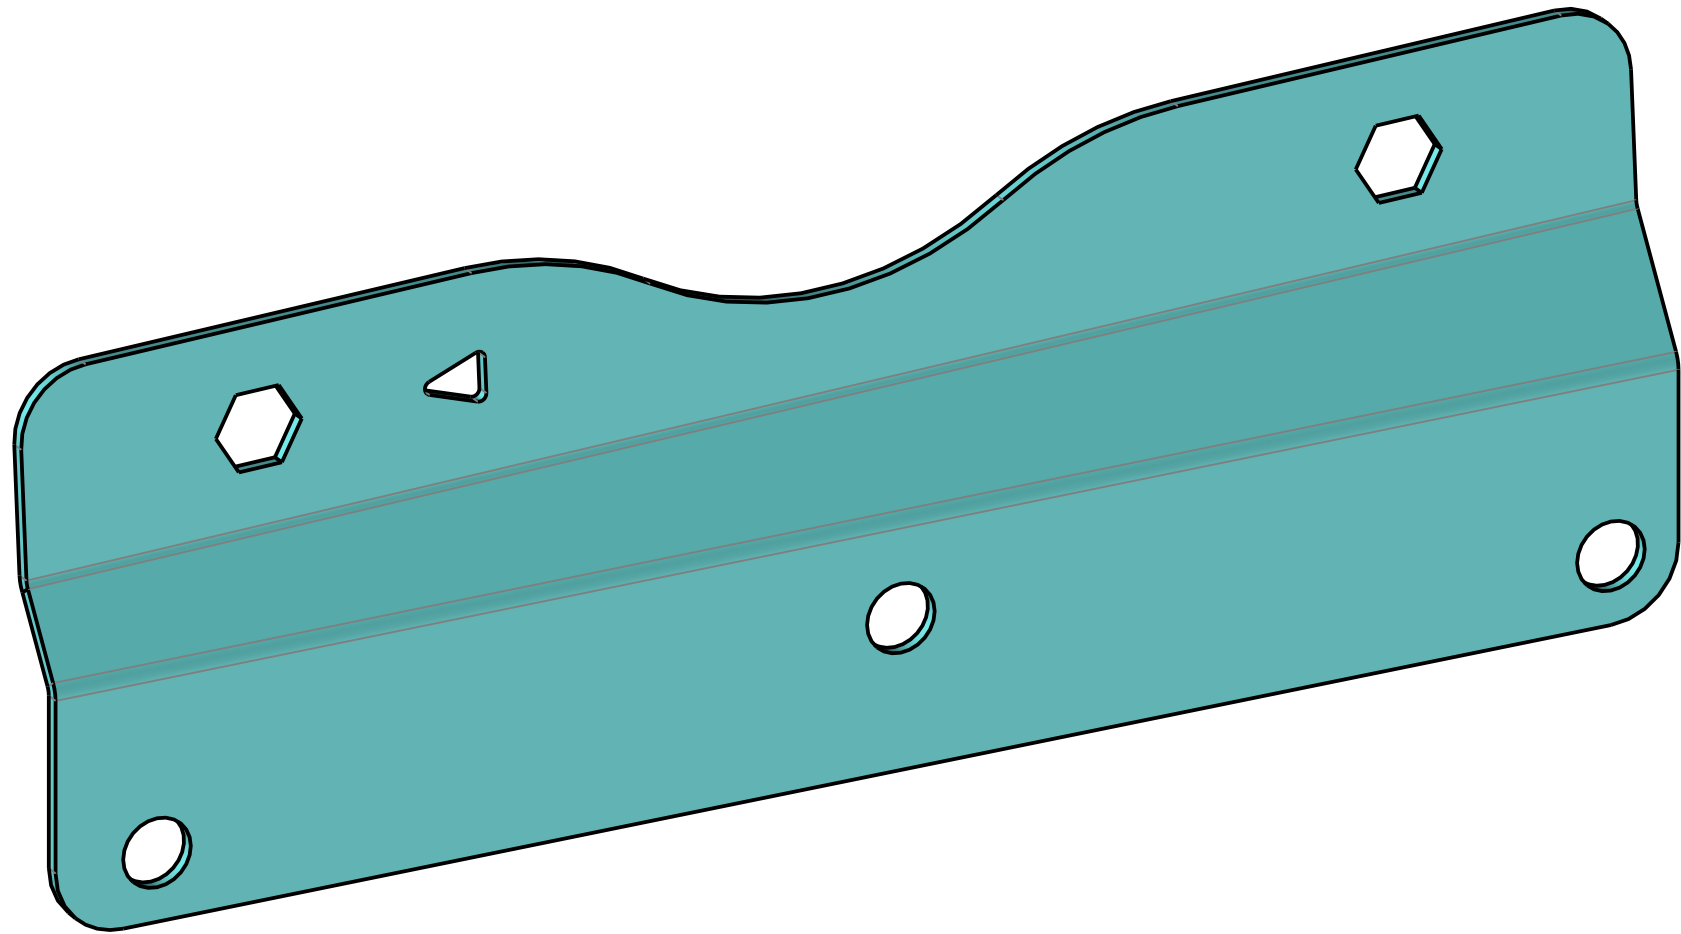
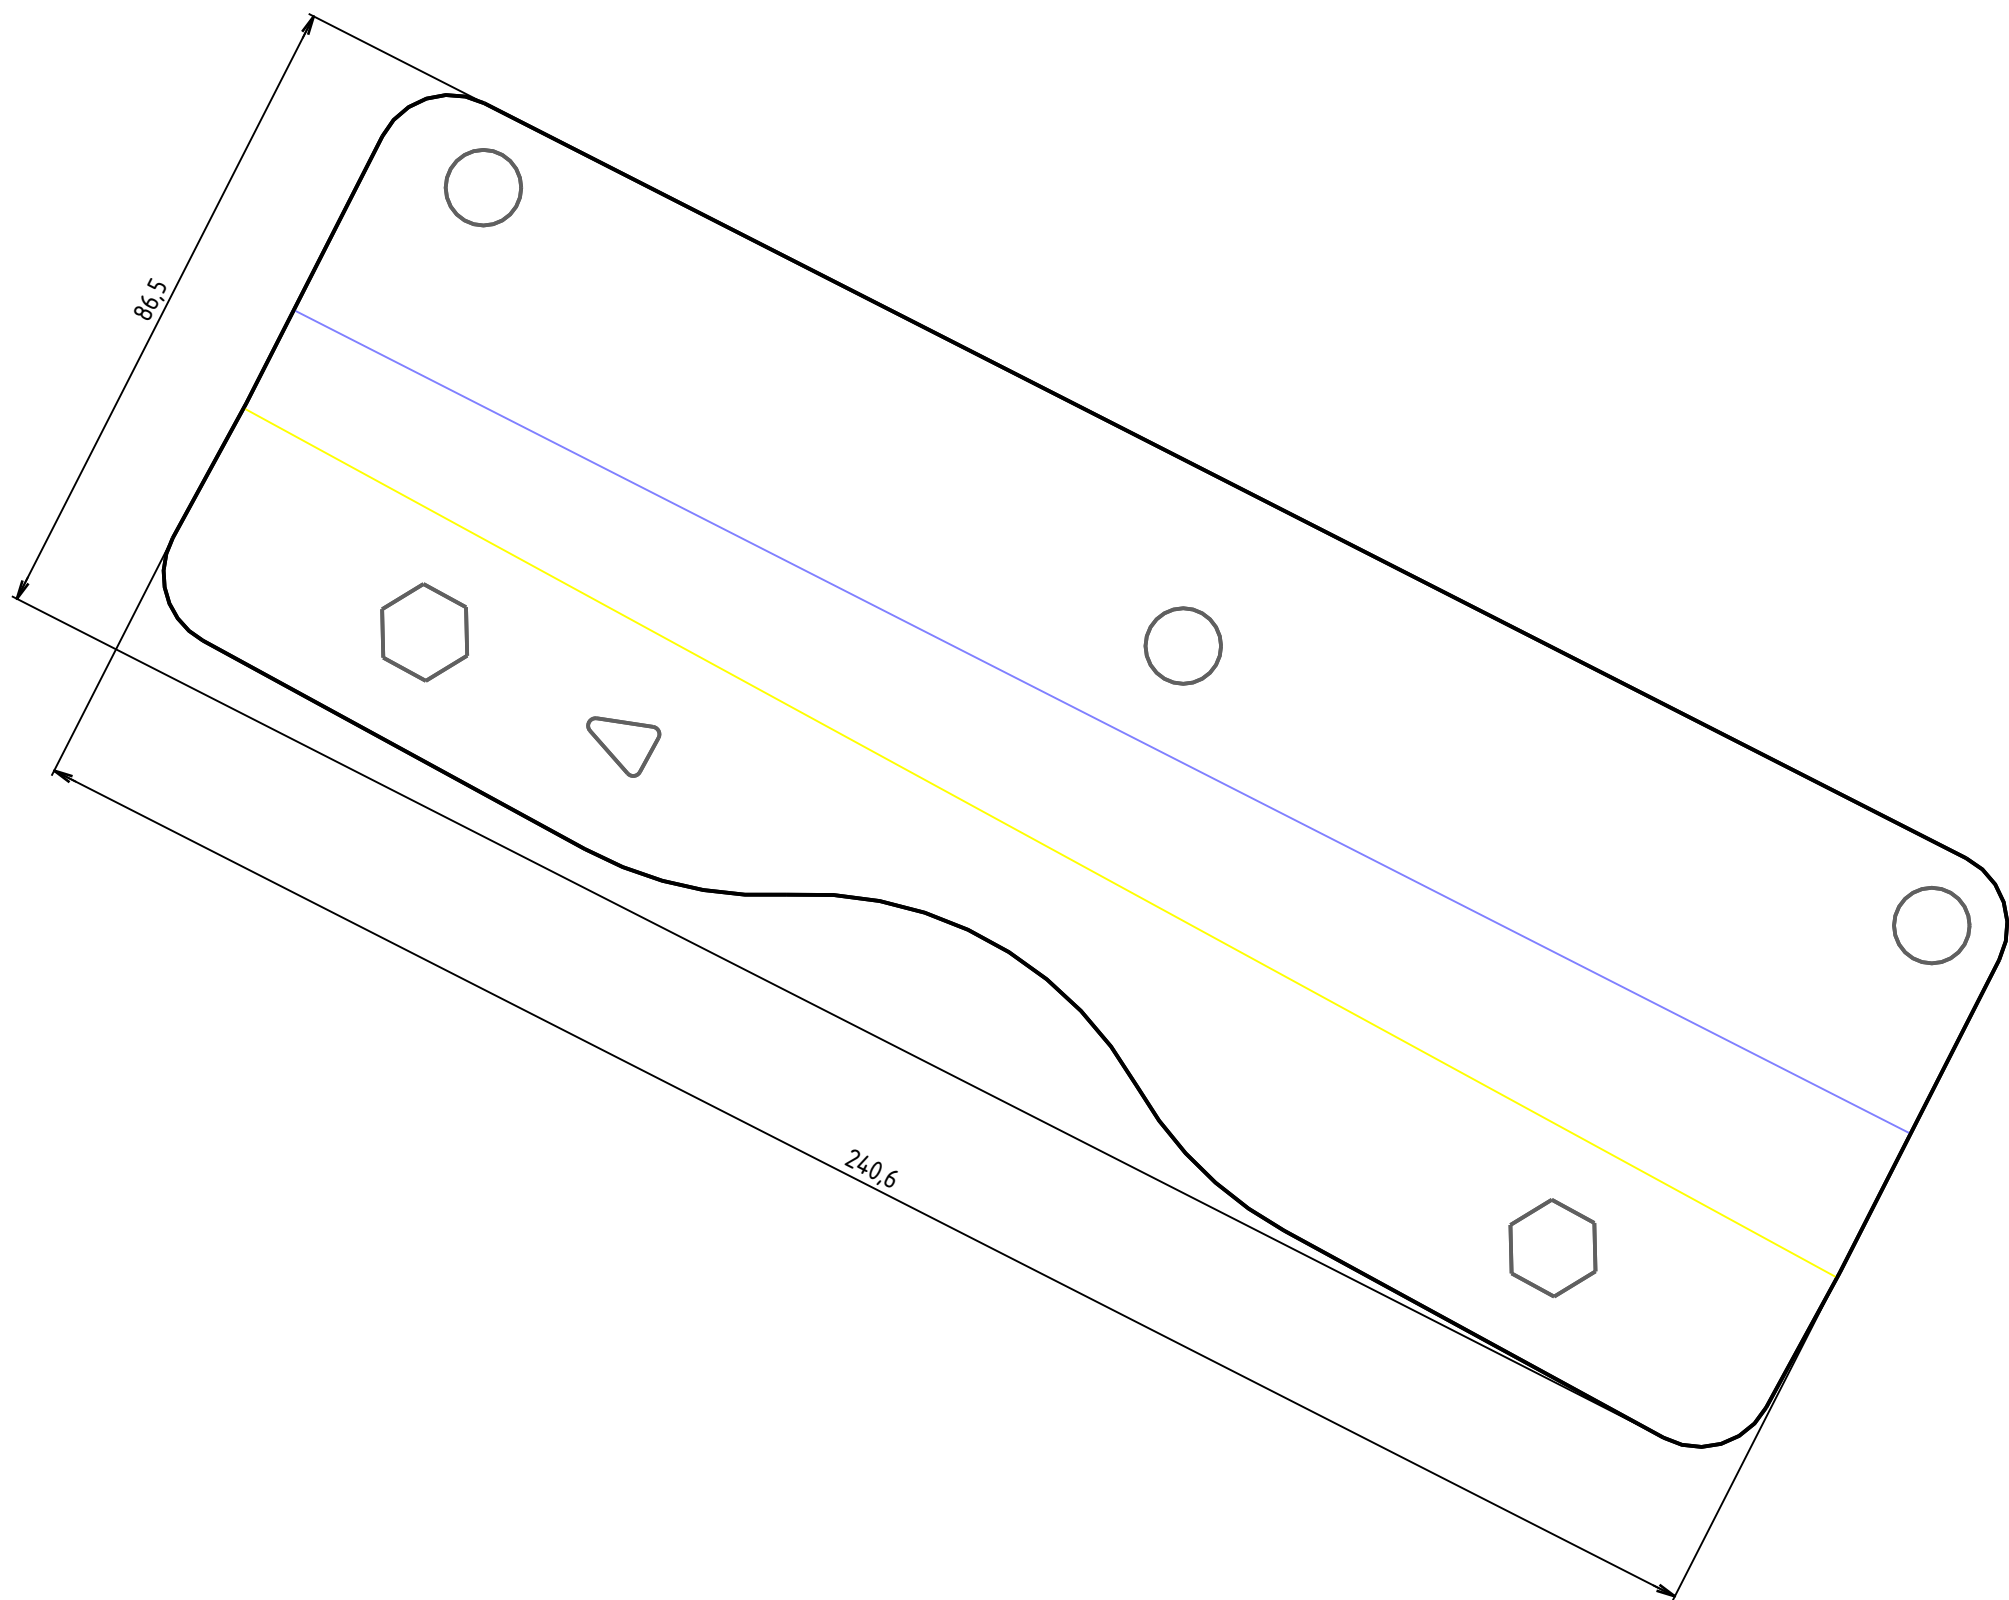
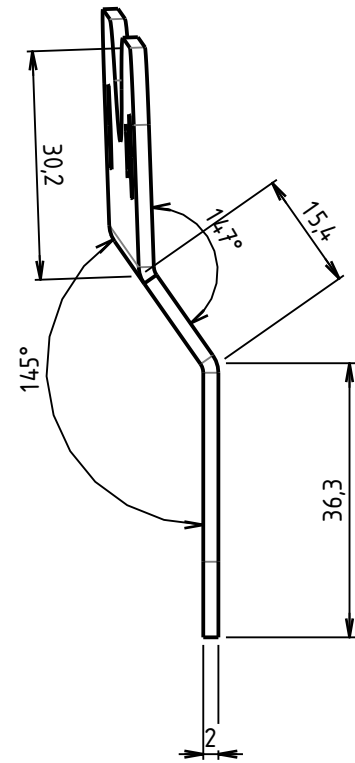


Qtité à fab.	Visa fab.	Date

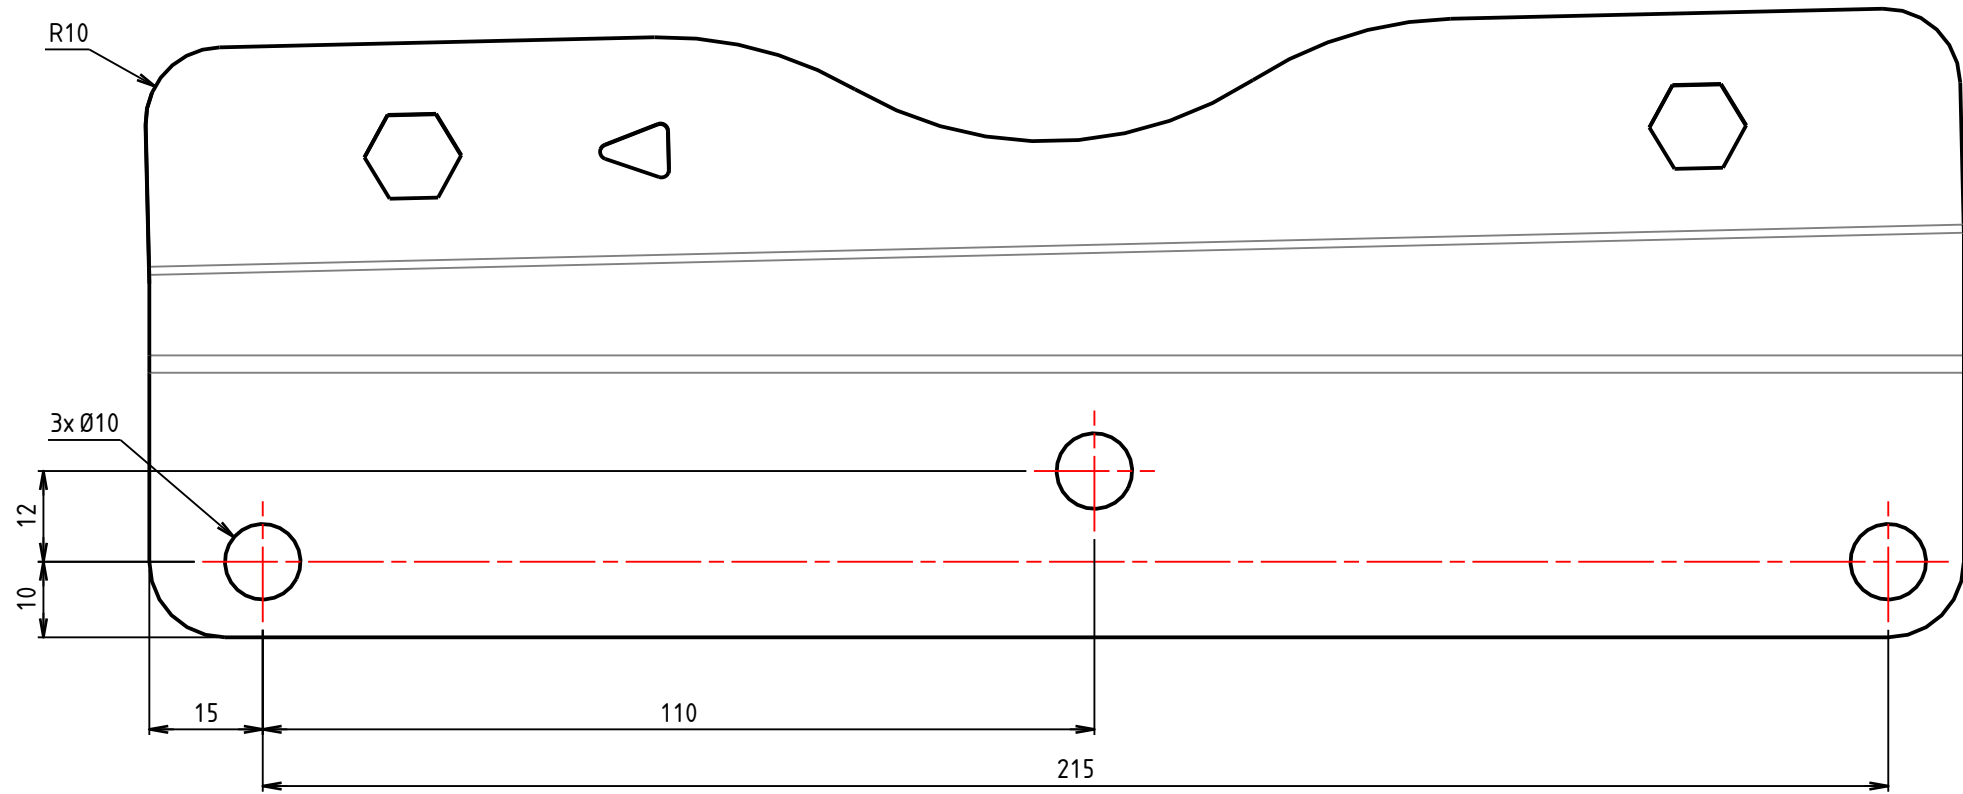

Tôle 20/10 DD11 2500x1250						21LCM000127	
MATIERE		TRAITEMENT		FINITION		CODE MAGASIN	
OBSERVATIONS GENERALES							
<div>- ETAT DES FILETS DES INSERTS: Les filets des inserts ne doivent comporter aucune trace de protection autre que la leur</div> <div>- ETAT DE SURFACE: Aucune arrete agressive</div> <div>- TOLERANCE DE POSITION: 1mm/m sauf indication contraire</div> <div>-TOLERANCE DE FORME: 1mm/m sauf indication contraire</div>		A		19/06/2024		QUB	
		Ind		Date		Dess.	
						Modification(s)	
<div>ECLPN</div>		<div>Etablissement Central Logistique de la Police Nationale</div> <div>Atelier Central Automobile</div> <div>1 rue Faraday - 87022 Limoges Cedex 9 - BP 81600</div>					
		ISO 2768-m		Ech. : 1 : 1		Date : 23/01/2026	
				Tel. : 05 55 10 50 41		Fax : 05 55 10 50 54	
S/E		RENFORT_BLI_PASSE_ROUE_AV_G				Masse (estimation) =0,29kg	
						Surface = m²	
Ens.		ENS_INSERT_RENFORT_BLI_PASSE_ROUE_AV				Dessinateur : GRT	
						Vérificateur :	
Véh.		Bibliothèque Iveco VME VMG				Format : A2	
						Numéro de plan : 80STR001038	
						Ind A	
Ce dessin est la propriété du ministère de l'intérieur (ECLPN Limoges) et ne peut être reproduit ou communiqué sans son autorisation.							