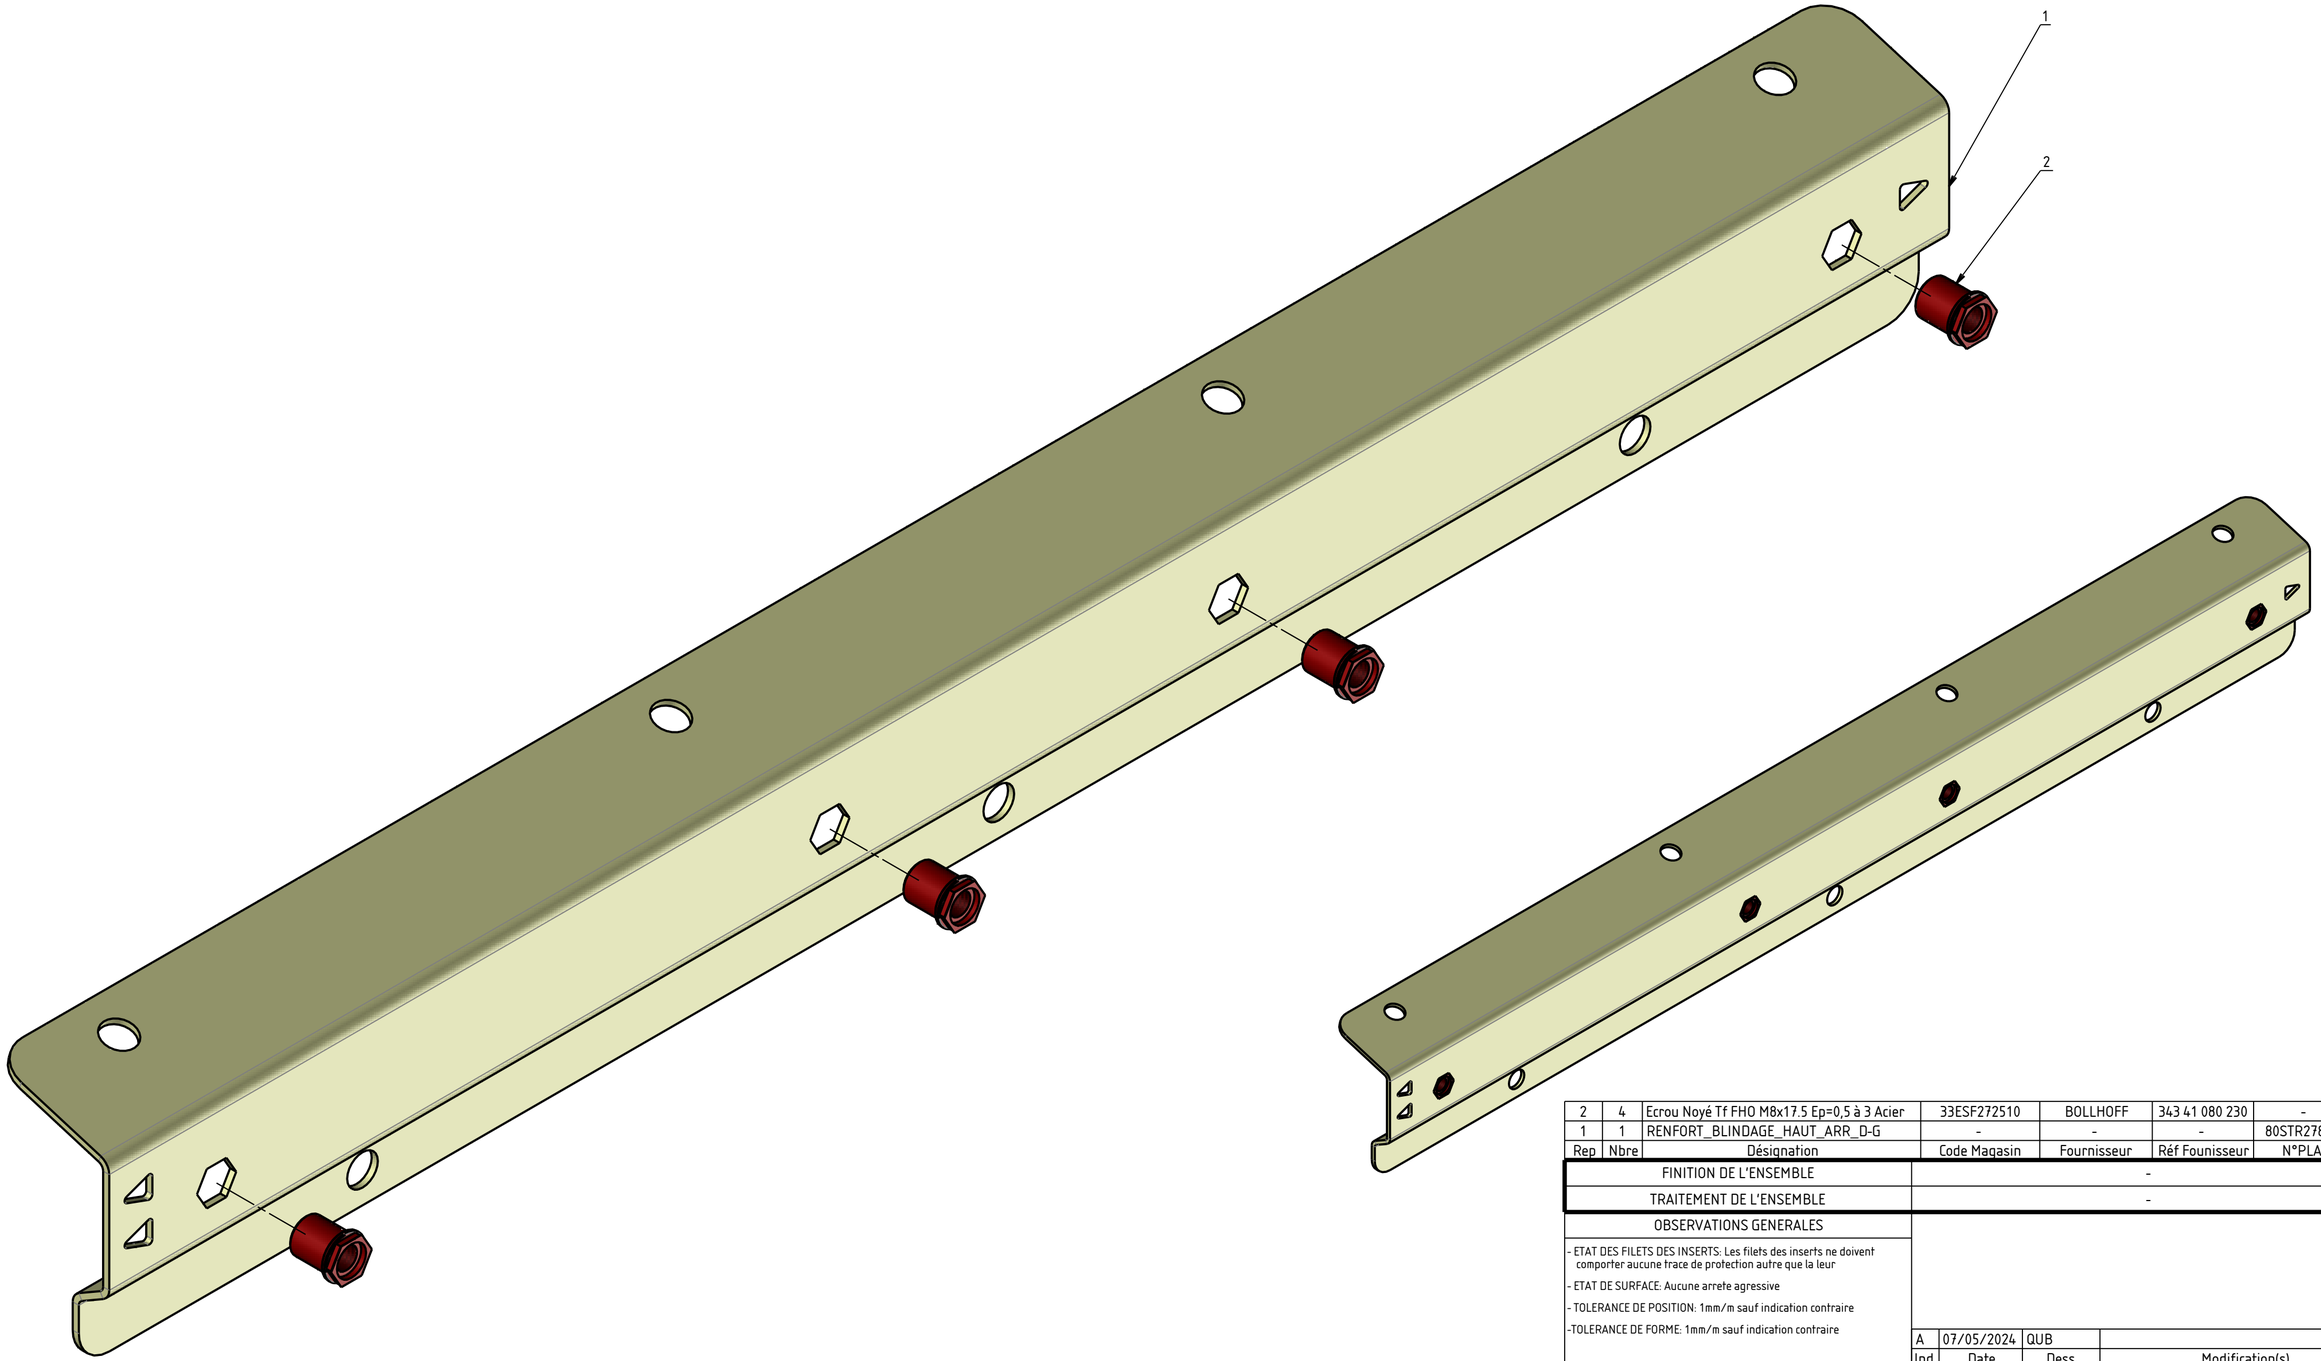

Rep	Nbre	Désignation	Code Magasin	Fournisseur	Réf Founisseur	N°PLAN	Ind
2	4	Ecrou Noyé Tf FHO M8x17.5 Ep=0,5 à 3 Acier	33ESF272510	BOLLHOFF	343 41 080 230	-	-
1	1	RENFORT_BLINDAGE_HAUT_ARR_D-G	-	-	-	80STR278031	A

FINITION DE L'ENSEMBLE	-
TRAITEMENT DE L'ENSEMBLE	-

OBSERVATIONS GENERALES

- ETAT DES FILETS DES INSERTS: Les filets des inserts ne doivent comporter aucune trace de protection autre que la leur
- ETAT DE SURFACE: Aucune arrete agressive
- TOLERANCE DE POSITION: 1mm/m sauf indication contraire
-TOLERANCE DE FORME: 1mm/m sauf indication contraire

Ind	Date	Dess.	Modification(s)
A	07/05/2024	QUB	

ECLPN
Etablissement Central Logistique de la Police Nationale
Atelier Central Automobile
1 rue Faraday - 87022 Limoges Cedex 9 - BP 81600

ISO 2768-m	Ech. : 1 : 1	Date : 05/04/2024	Tel. : 05 55 10 50 41	Fax : 05 55 10 50 54

S/E	ENS_INSERT_RENFORT_BLINDAGE_HAUT_ARR_D-G	Masse (estimation) = 1,0kg	
		Surface = m²	
Ens.	-	Dessinateur : QUB	Vérificateur :
Véh.	Daily 50C18 3520/H3 VME GN 2024	Format : A2	Numéro de plan : 80STR278030 / Ind A

Ce dessin est la propriété du ministère de l'intérieur (ECLPN Limoges) et ne peut être reproduit ou communiqué sans son autorisation.