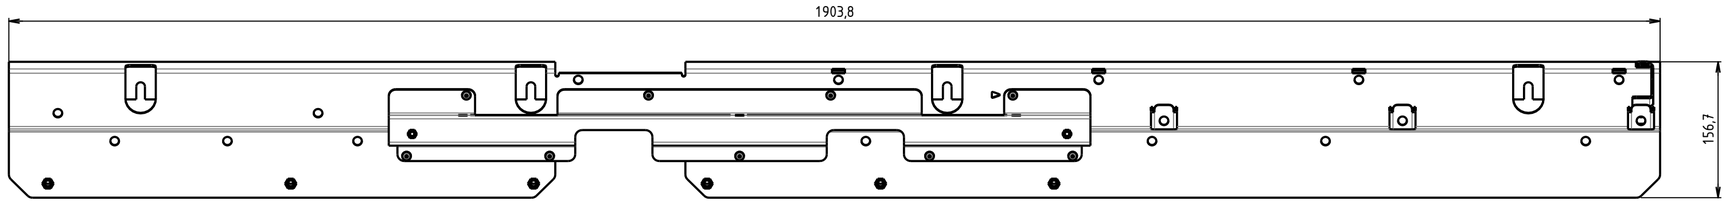

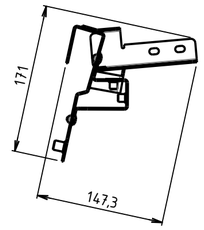

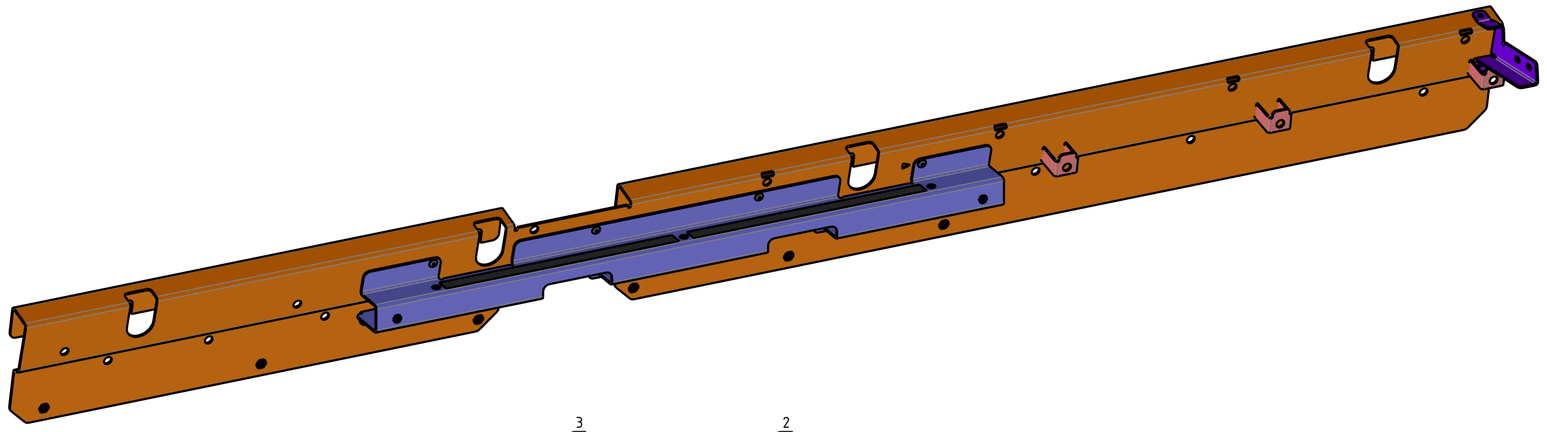

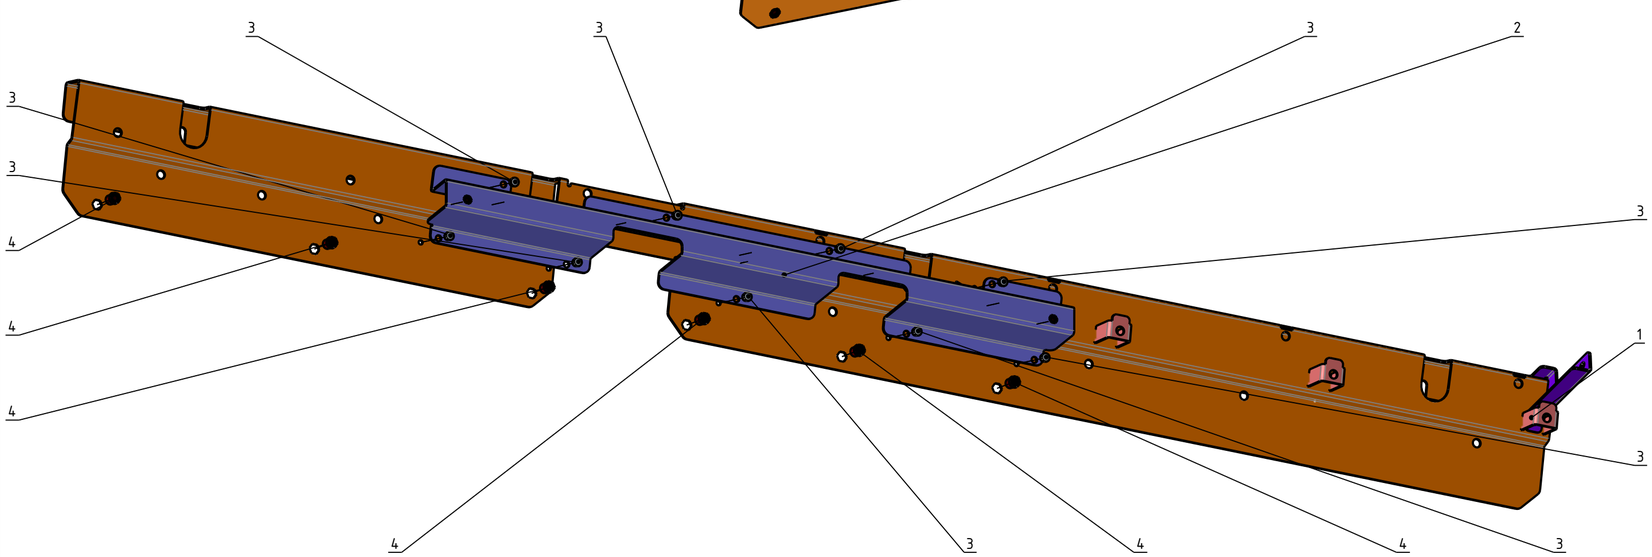

Rep	Nbre	Désignation	Code Magasin	Fournisseur	Réf Founisseur	N°PLAN	Ind
4	6	Ecrou Noyé Tf FHO M8x17.5 Ep=0,5 à 3 Acier	33ESF272510	BOLLHOFF	343 41 080 230	-	-
3	9	Rivet TP 1661 Aluminium 4,8x13,9	33RDF731728	AVDEL	01661-00613	-	-
2	1	ENS_FIXATION_3eme_ETAGE_MEUBLE_G-D	-	-	-	81MEU001610	C
1	1	ENS_SOUD_TRAVERSE_SUPPORT_MEU-HAB_AV_G	-	-	-	80STR278121	C

FINITION DE L'ENSEMBLE	-
TRAITEMENT DE L'ENSEMBLE	-

OBSERVATIONS GENERALES

- ETAT DES FILETS DES INSERTS: Les filets des inserts ne doivent comporter aucune trace de protection autre que la leur
- ETAT DE SURFACE: Aucune arrete agressive
- TOLERANCE DE POSITION: 1mm/m sauf indication contraire
-TOLERANCE DE FORME: 1mm/m sauf indication contraire

Ind	Date	Dess.	Modification(s)
C	02/12/2025	GRT	
B	12/05/2025	GRT	Modifications percages
A	05/03/2025	GRT	

ECLPN
Etablissement Central Logistique de la Police Nationale
Atelier Central Automobile
1 rue Faraday - 87022 Limoges Cedex 9 - BP 81600

ISO 2768-m	Ech. : 1 : 5	Date : 03/05/2024	Tel. : 05 55 10 50 41	Fax : 05 55 10 50 54
S/E	TRAVERSE_FIXATION_MEUBLE_HABILLAGE_AV_G_EQUIPE		Masse (estimation) = 8,5kg	
			Surface = m²	
Ens.	-		Dessinateur : JEL	Vérificateur :
Véh.	Daily 50C18 3520/H3 VME GN 2024		Format : A2	Numéro de plan : 80STR278120 — Ind C

Ce dessin est la propriété du ministère de l'intérieur (ECLPN Limoges) et ne peut être reproduit ou communiqué sans son autorisation.