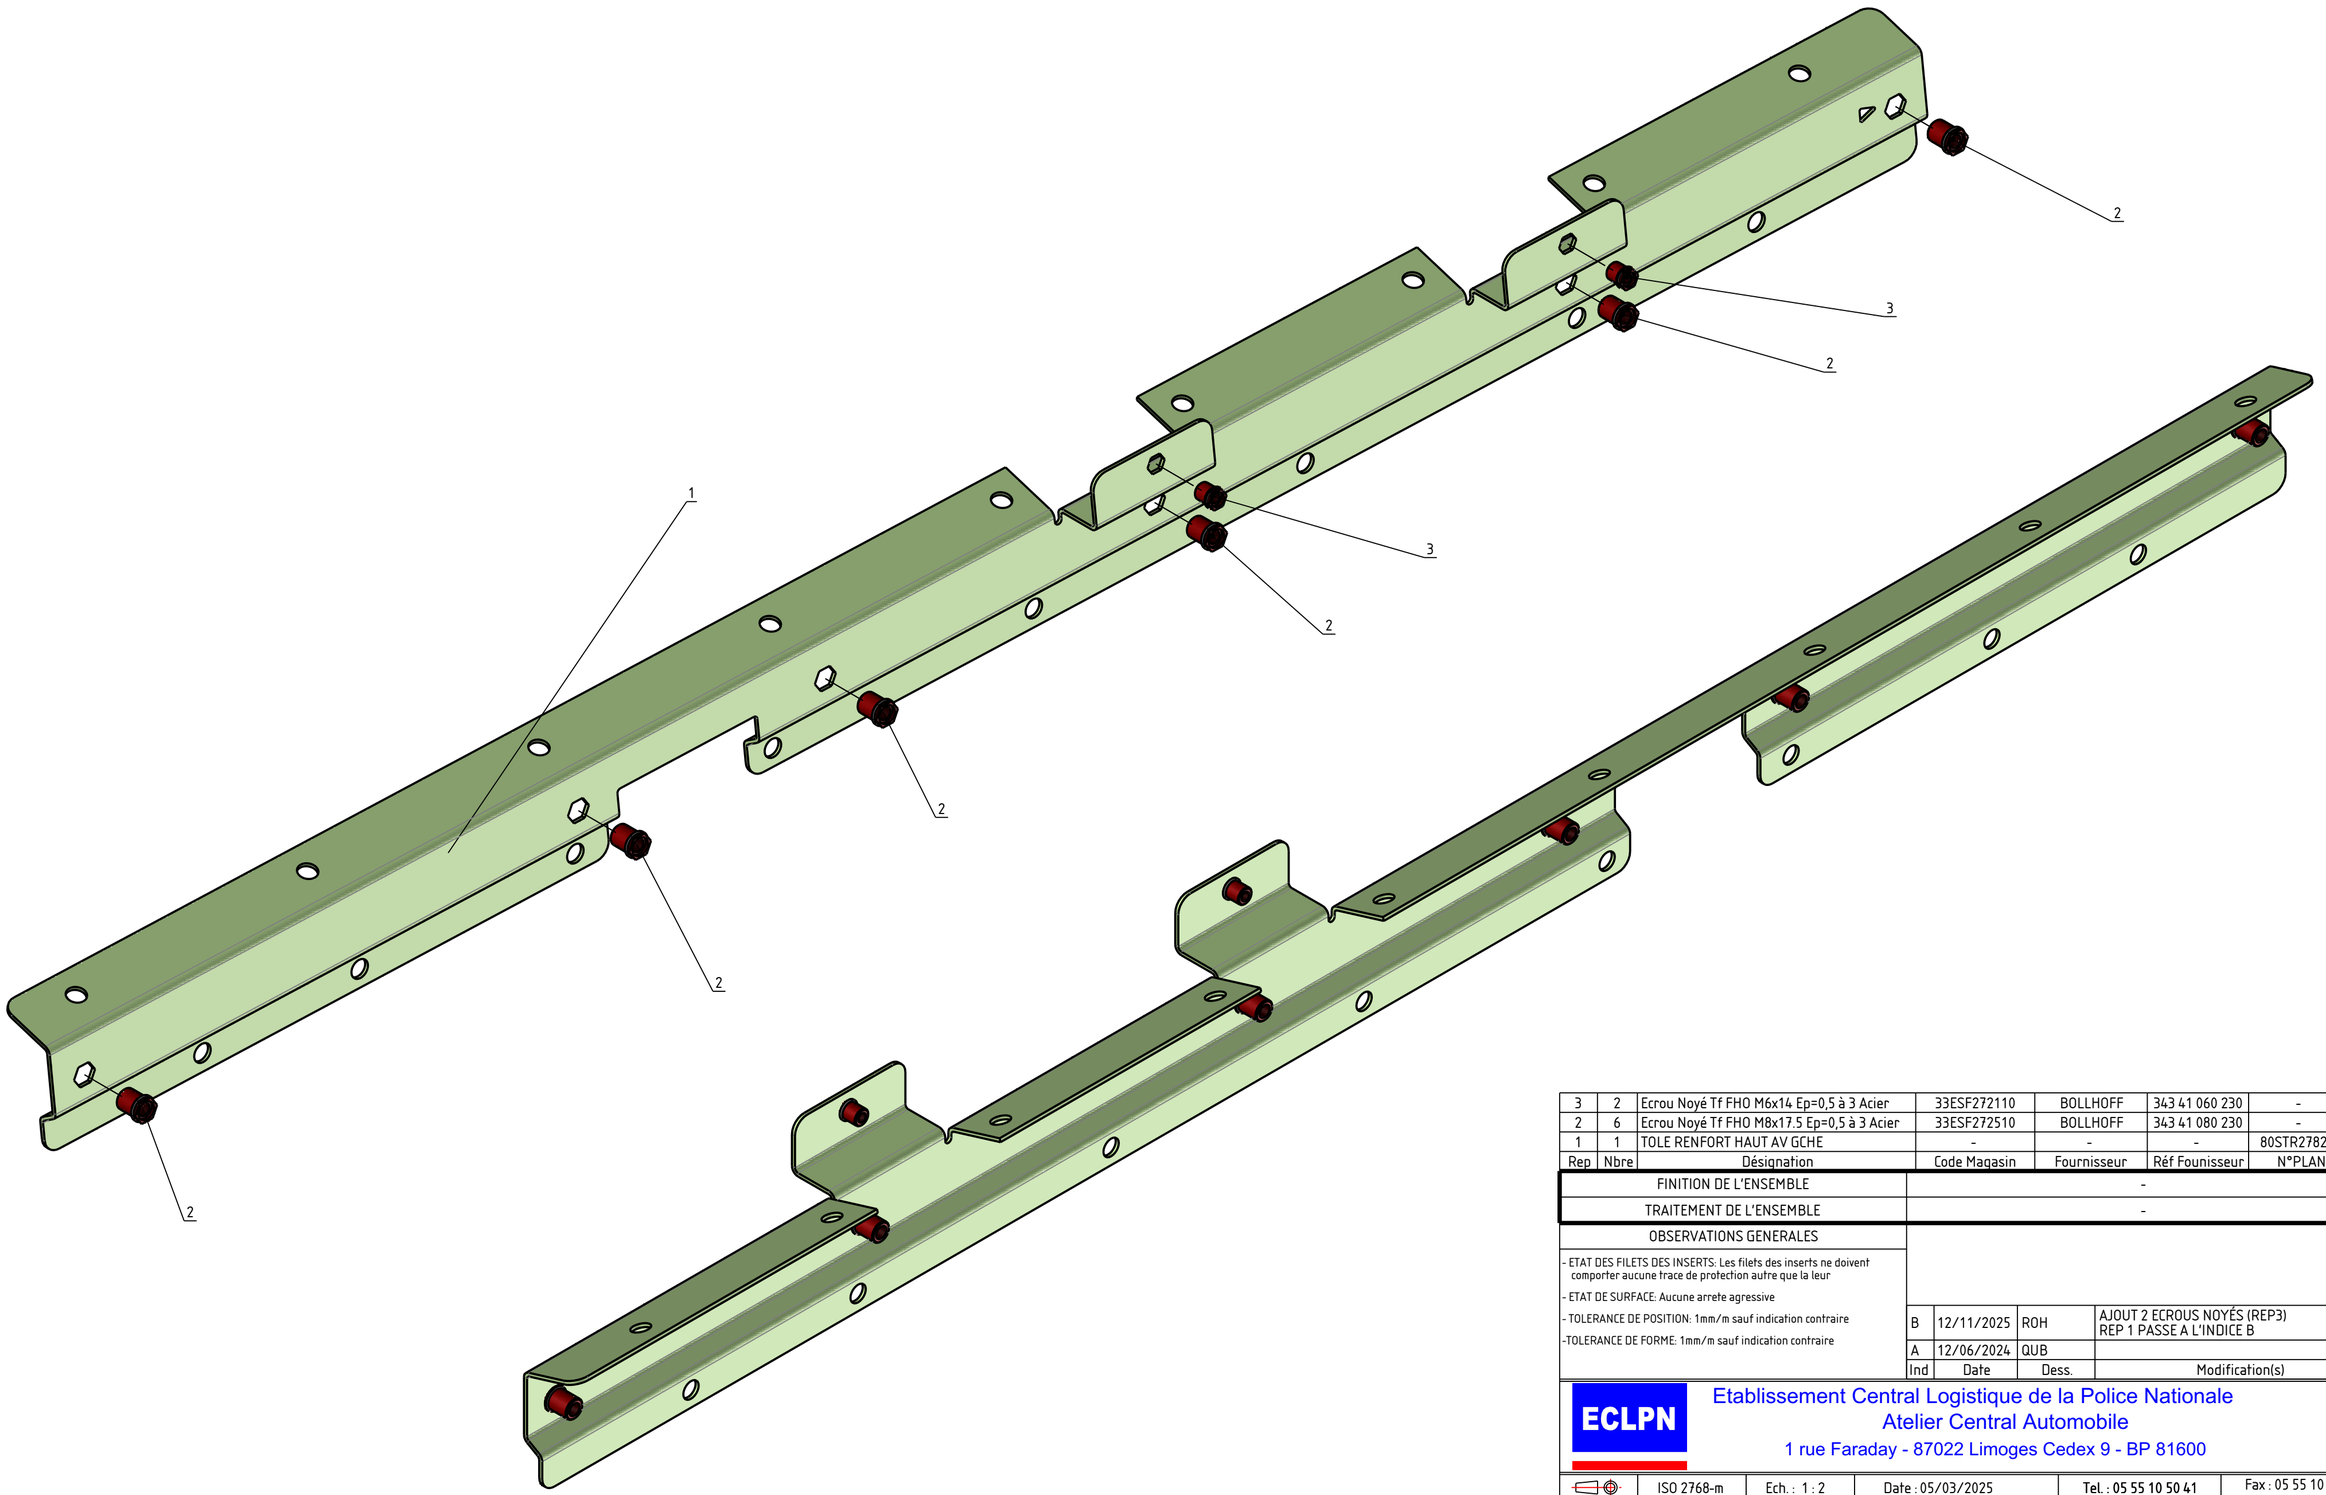

Rep	Nbre	Désignation	Code Magasin	Fournisseur	Réf Fournisseur	N°PLAN	Ind
3	2	Ecrou Noyé Tf FHO M6x14 Ep=0,5 à 3 Acier	33ESF272110	BOLLHOFF	343 41 060 230	-	-
2	6	Ecrou Noyé Tf FHO M8x17.5 Ep=0,5 à 3 Acier	33ESF272510	BOLLHOFF	343 41 080 230	-	-
1	1	TOLE RENFORT HAUT AV GCHE	-	-	-	80STR278261	B

FINITION DE L'ENSEMBLE	-
TRAITEMENT DE L'ENSEMBLE	-

OBSERVATIONS GENERALES

- ETAT DES FILETS DES INSERTS: Les filets des inserts ne doivent comporter aucune trace de protection autre que la leur
- ETAT DE SURFACE: Aucune arrete agressive
- TOLERANCE DE POSITION: 1mm/m sauf indication contraire
-TOLERANCE DE FORME: 1mm/m sauf indication contraire

Ind	Date	Dess.	Modification(s)
B	12/11/2025	ROH	AJOUT 2 ECROUS NOYÉS (REP3) REP 1 PASSE A L'INDICE B
A	12/06/2024	QUB	

ECLPN
Etablissement Central Logistique de la Police Nationale
Atelier Central Automobile
1 rue Faraday - 87022 Limoges Cedex 9 - BP 81600

ISO 2768-m	Ech. : 1 : 2	Date : 05/03/2025	Tel. : 05 55 10 50 41	Fax : 05 55 10 50 54

S/E	RENFORT HAUT AV G	Masse (estimation) =1,7kg Surface = m²	
Ens.	MONTAGE RENFORT LAT GCHE	Dessinateur : GRT	Vérificateur :
Véh.	Daily 50C18 3520/H3 VME GN 2024	Format : A2	Numéro de plan : 80STR278260 — Ind B

Ce dessin est la propriété du ministère de l'intérieur (ECLPN Limoges) et ne peut être reproduit ou communiqué sans son autorisation.