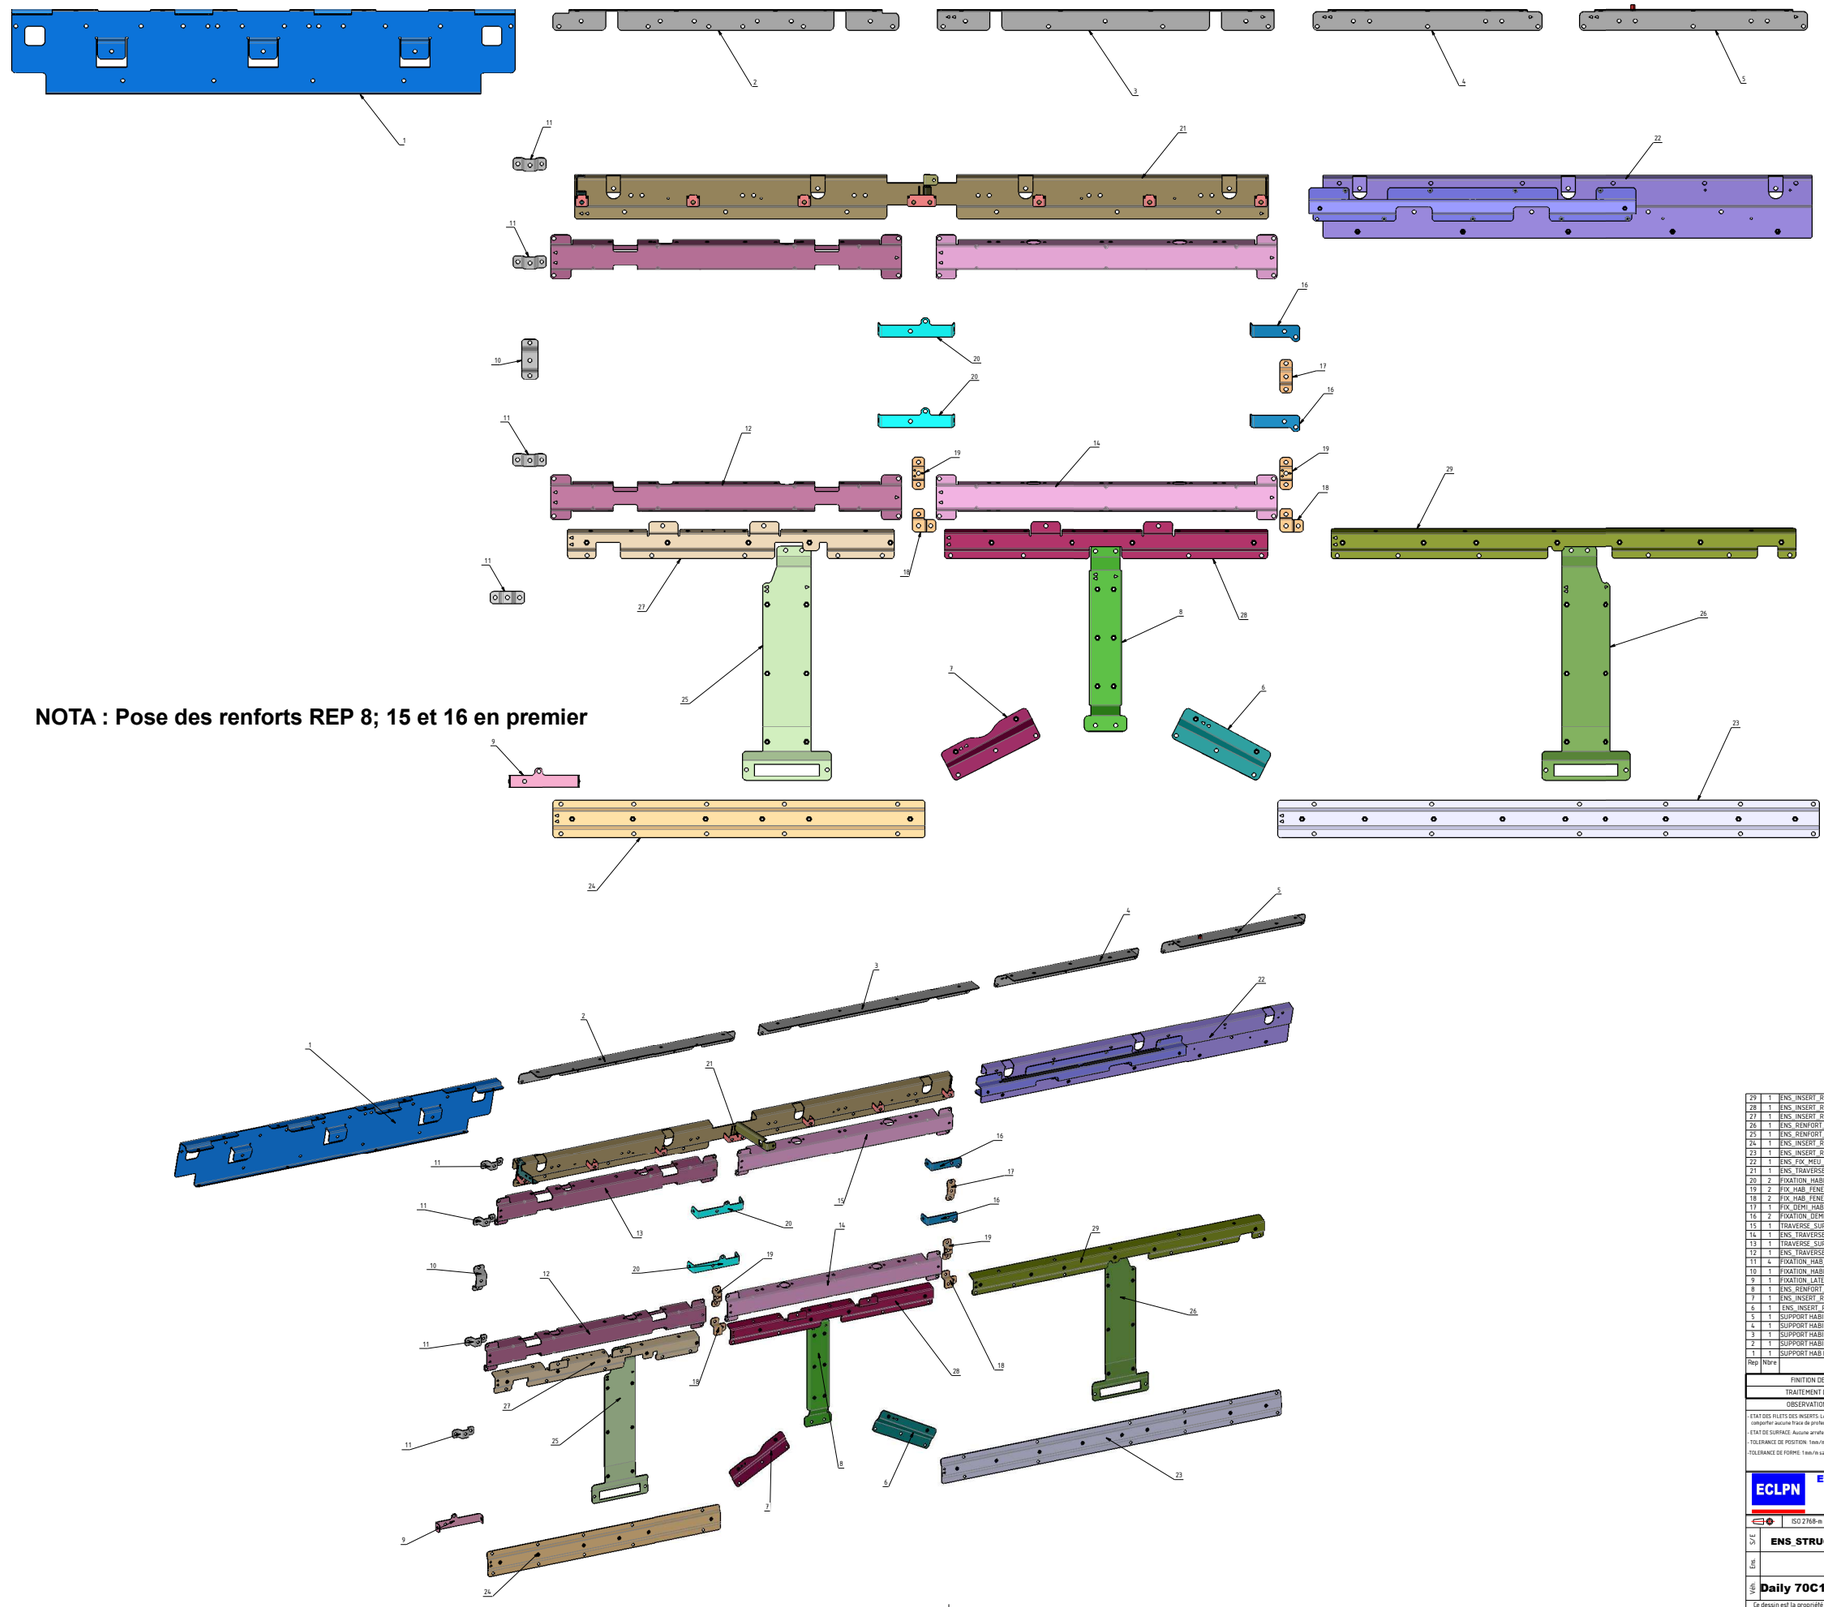

NOTA : Pose des renforts REP 8; 15 et 16 en premier

Rep	Nbre	Designation	Code Magasin	Fournisseur	Réf Fournisseur	N°PLAN	Ind
29	1	ENS_INSERT_RENFORT_BLINDAGE_HAUT_ARR				80STR279480	A
28	1	ENS_INSERT_RENFORT_BLINDAGE_HAUT_CENTRE_D				80STR279470	B
27	1	ENS_INSERT_RENFORT_BLINDAGE_HAUT_AV				80STR279460	B
26	1	ENS_RENFORT_BLINDAGE_VERTICAL_G_AV-D_ARR				80STR279450	A
25	1	ENS_RENFORT_BLINDAGE_VERTICAL_D_AV-G_ARR				80STR279440	A
24	1	ENS_INSERT_RENFORT_BLINDAGE_BAS_AV				80STR279420	A
23	1	ENS_INSERT_RENFORT_BLINDAGE_BAS_ARR				80STR279410	A
22	1	ENS_FIX_MEU_3eme_ETAGE_HAB_ARR_D				80STR279310	B
21	1	ENS_TRAVERSE_FIX_MEU_HAB_AV_D				80STR279110	B
20	2	FIXATION_HABILLAGE_LATERAL_D-G				80STR279096	B
19	2	FIX_HAB_FENETRE_BAS_D-G_POS_2				80STR279095	B
18	2	FIX_HAB_FENETRE_BAS_D				80STR279094	B
17	1	FIX_DEMI_HAB_FENETRE_CENTRE_D-G				80STR279092	B
16	2	FIXATION_DEMI_HABILLAGE_LATERAL_D-G				80STR279091	B
15	1	TRAVERSE_SUPPORT_HAB_ARR				80STR279081	B
14	1	ENS_TRAVERSE_SUPPORT_HAB_USB_D				80STR279080	B
13	1	TRAVERSE_SUPPORT_HAB_AV				80STR279071	B
12	1	ENS_TRAVERSE_SUPPORT_AV_USB_D				80STR279070	B
11	6	FIXATION_HAB_PORTE_LATERAL_2				80STR001112	B
10	1	FIXATION_HABILLAGE_PORTE_LATERAL				80STR001111	B
9	1	FIXATION_LATERAL_RENFORT_D				80STR001096	B
8	1	ENS_RENFORT_BLI_PASSE_ROUE				80STR001040	A
7	1	ENS_INSERT_RENFORT_BLI_PASSE_ROUE_AV_D				80STR001035	A
6	1	ENS_INSERT_RENFORT_BLI_PASSE_ROUE_ARR_D				80STR001032	B
5	1	SUPPORT HABILLAGE ARRIERE DROIT VMG EQUIPE				80HABZ79018	A
4	1	SUPPORT HABILLAGE ARRIERE VMG				80HABZ79017	A
3	1	SUPPORT HABILLAGE CENTRALE VMG				80HABZ79016	A
2	1	SUPPORT HABILLAGE CENTRALE				80HAB001016	C
1	1	SUPPORT HAB HAUT PORTE LATERALE				80HAB001012	A

FINITION DE L'ENSEMBLE	
TRAITEMENT DE L'ENSEMBLE	-
OBSERVATIONS GENERALES	

- ETAT DES FILETS DES INSERTS: Les filets des inserts ne doivent comporter aucune trace de protection autre que le leur
- ETAT DE SURFACE: Aucune arrete agressive
- TOLERANCE DE POSITION: 1mm/m sauf indication contraire
- TOLERANCE DE FORME: 1mm/m sauf indication contraire

Ind	Date	Dess.	Modification(s)
A	30/05/2024	QUB	

ECLPN

Etablissement Central Logistique de la Police Nationale
Atelier Central Automobile
1 rue Faraday - 87022 Limoges Cedex 9 - BP 81600

Tel. : 05 55 10 50 41 — Fax : 05 55 10 50 54

ISO 2768-m | Ech. : 1 .5 | Date : 30/05/2024

S/E | **ENS_STRUCTURE_RENFORT_BLI_LAT_D** | Masse (estimation) = 30,0kg | Surface = m²

Etq. | Dessinateur : QUB | Vérificateur :

Val. | **Daily 70C15 4100/H3 VMG GN 2024** | Format : A0 | Numéro de plan : 80MC0279130 | Ind : A

Ce dessin est la propriété du ministère de l'intérieur (ECLPN Limoges) et ne peut être reproduit ou communiqué sans son autorisation.