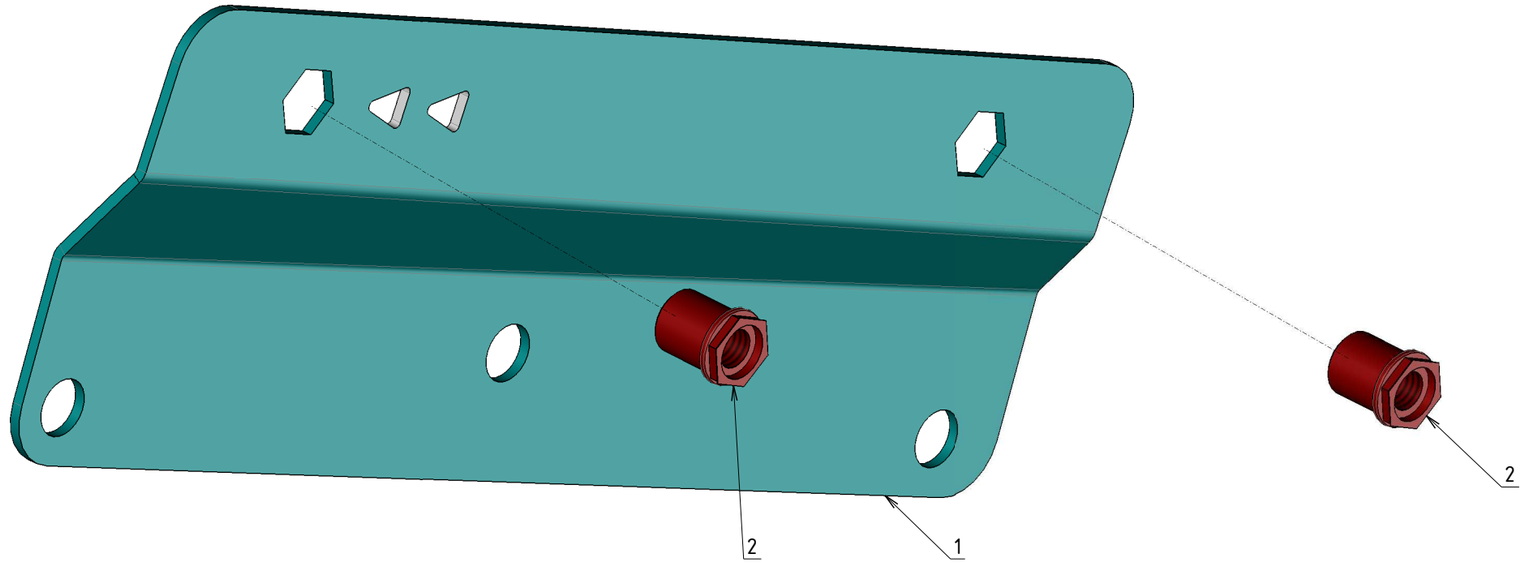

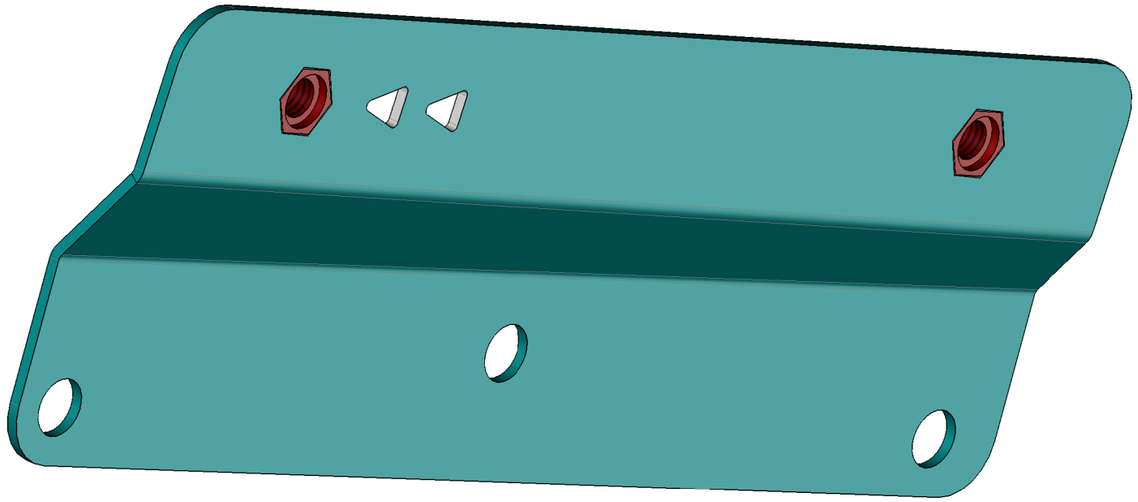

Rep	Nbre	Désignation	Code Magasin	Fournisseur	Réf Founisseur	N°PLAN	Ind
2	2	Ecrou Noyé Tf FHO M8x17.5 Ep=0,5 à 3 Acier	33ESF272510	BOLLHOFF	343 41 080 230		
1	1	RENFORT_BLI_PASSE_ROUE_ARR_D				80STR001033	B

FINITION DE L'ENSEMBLE	
TRAITEMENT DE L'ENSEMBLE	-

OBSERVATIONS GENERALES

- ETAT DES FILETS DES INSERTS: Les filets des inserts ne doivent comporter aucune trace de protection autre que la leur
- ETAT DE SURFACE: Aucune arrete agressive
- TOLERANCE DE POSITION: 1mm/m sauf indication contraire
-TOLERANCE DE FORME: 1mm/m sauf indication contraire

Ind	Date	Dess.	Modification(s)
B	16/05/2025	GRT	MODIF POUR COTE DROIT UNIQUEMENT
A	19/06/2024	QUB	

ECLPN

Etablissement Central Logistique de la Police Nationale
Atelier Central Automobile
1 rue Faraday - 87022 Limoges Cedex 9 - BP 81600

Tel. : 05 55 10 50 41 — Fax : 05 55 10 50 54

ISO 2768-m	Ech. : 1 : 1	Date : 05/04/2024	Masse (estimation) = 0,3kg
S/E	ENS_INSERT_RENFORT_BLI_PASSE_ROUE_ARR_D		Surface = m²
Ens.	ENS_INSERT_RENFORT_BLI_LAT-vme-vmg	Dessinateur : QUB	Vérificateur :
Véh.	**Bibliothèque Iveco VME VMG**	Format : A3	Numéro de plan : 80STR001032 — Ind B

Ce dessin est la propriété du ministère de l'intérieur (ECLPN Limoges) et ne peut être reproduit ou communiqué sans son autorisation.