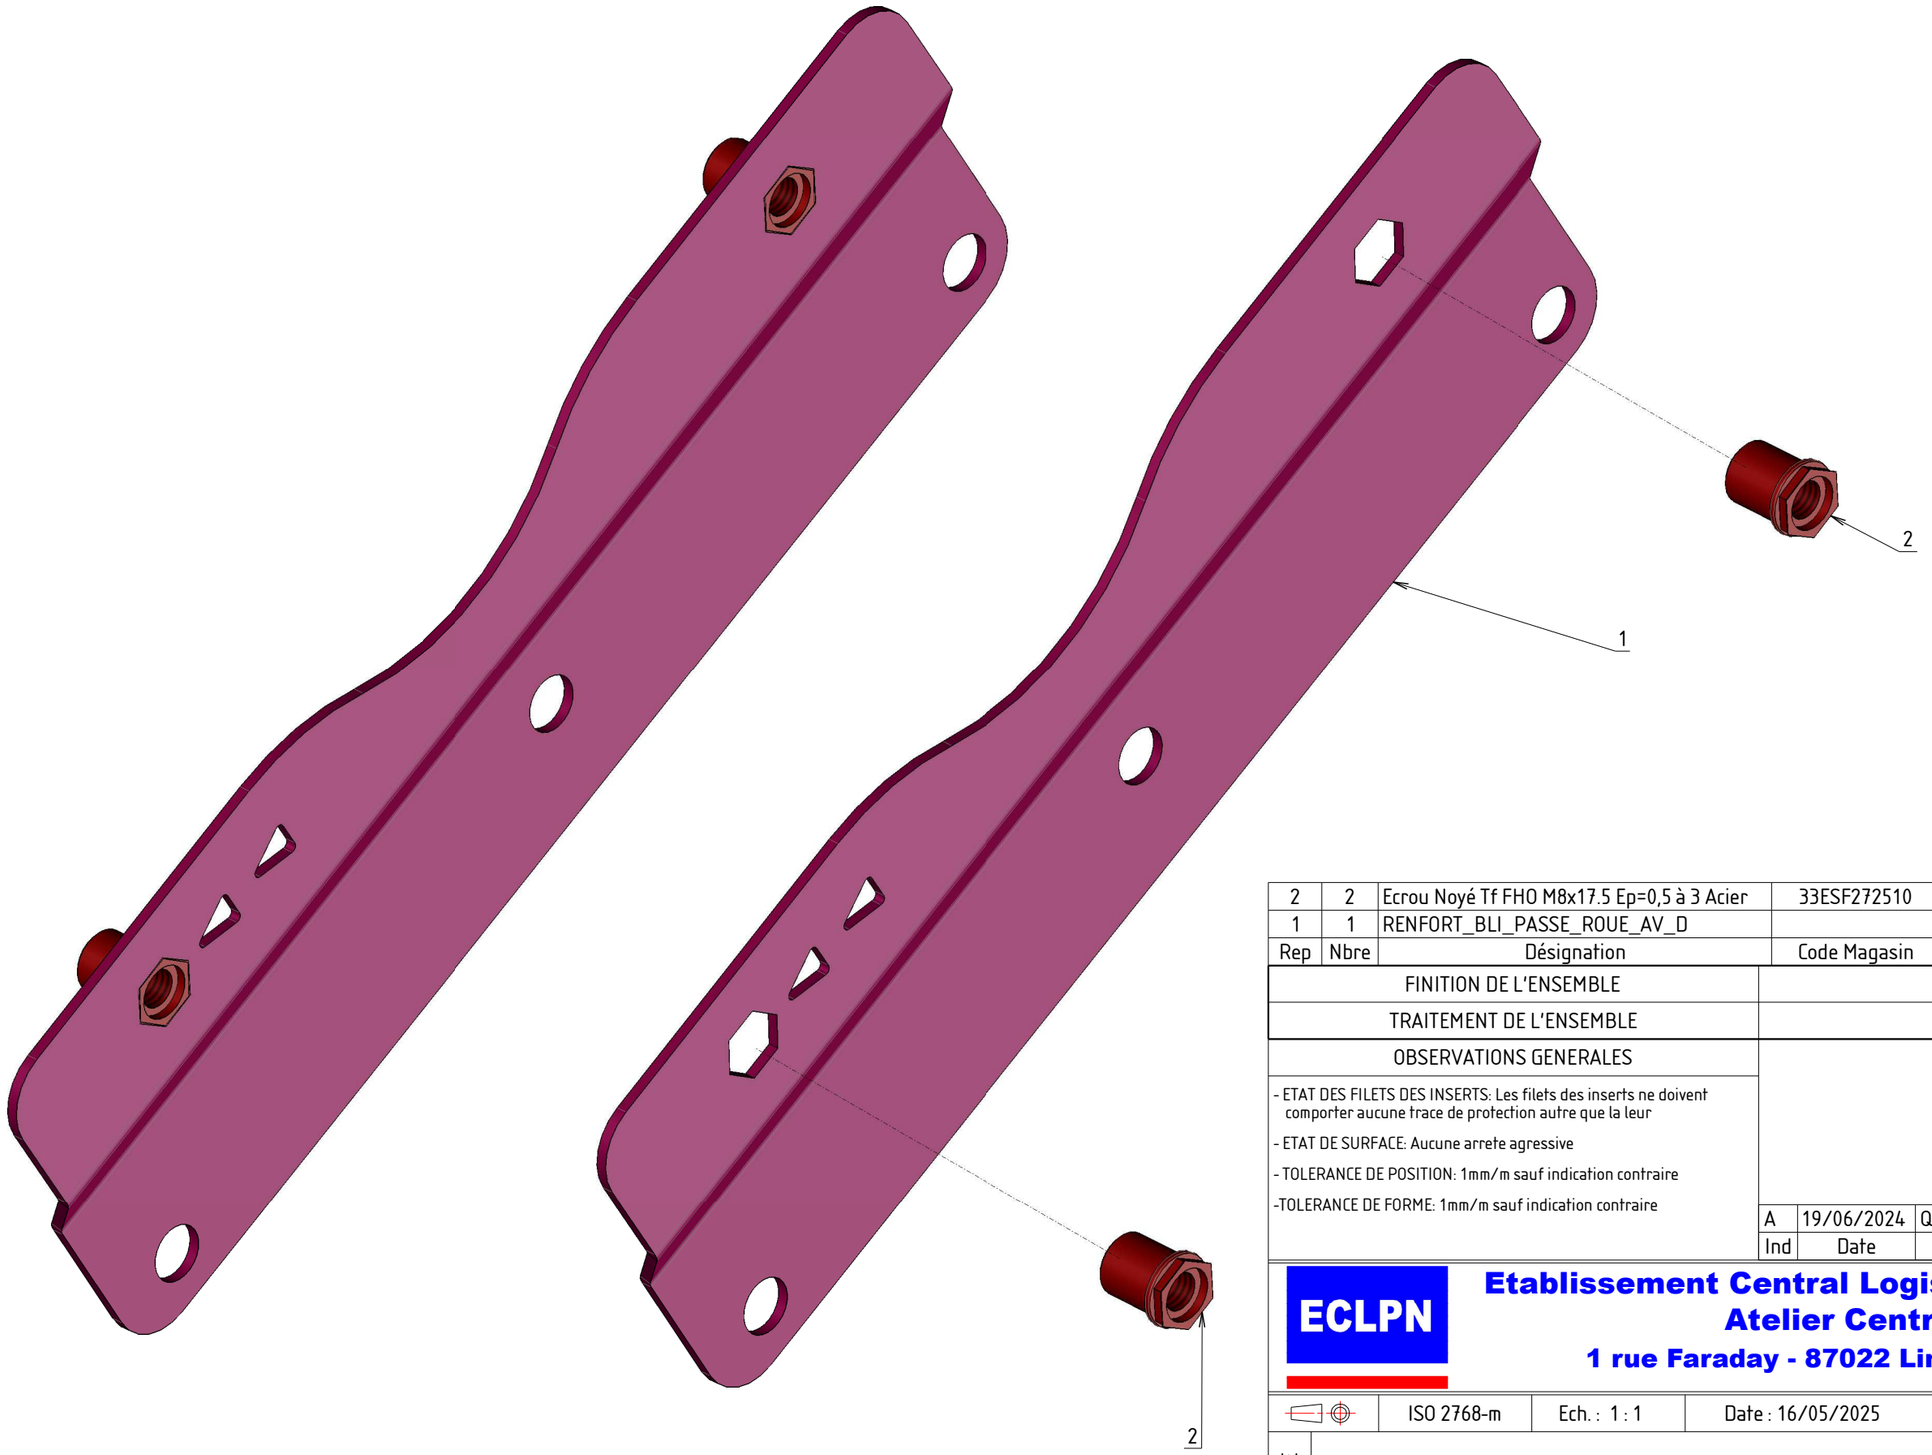

Rep	Nbre	Désignation	Code Magasin	Fournisseur	Réf Founisseur	N°PLAN	Ind
2	2	Ecrou Noyé Tf FHO M8x17.5 Ep=0,5 à 3 Acier	33ESF272510	BOLLHOFF	343 41 080 230		
1	1	RENFORT_BLI_PASSE_ROUE_AV_D				80STR001036	A

FINITION DE L'ENSEMBLE	
TRAITEMENT DE L'ENSEMBLE	-

OBSERVATIONS GENERALES

- ETAT DES FILETS DES INSERTS: Les filets des inserts ne doivent comporter aucune trace de protection autre que la leur
- ETAT DE SURFACE: Aucune arrete agressive
- TOLERANCE DE POSITION: 1mm/m sauf indication contraire
-TOLERANCE DE FORME: 1mm/m sauf indication contraire

Ind	Date	Dess.	Modification(s)
A	19/06/2024	QUB	

ECLPN

Etablissement Central Logistique de la Police Nationale
Atelier Central Automobile
1 rue Faraday - 87022 Limoges Cedex 9 - BP 81600

Tel. : 05 55 10 50 41 — Fax : 05 55 10 50 54

ISO 2768-m | Ech. : 1 : 1 | Date : 16/05/2025

S/E: **ENS_INSERT_RENFORT_BLI_PASSE_ROUE_AV_D** — Masse (estimation) = 0,3kg — Surface = m²

Ens.: **ENS_INSERT_RENFORT_BLI_LAT-vme-vmg** — Dessinateur : GRT — Vérificateur :

Véh.: **Bibliothèque Iveco VME VMG** — Format : A3 — Numéro de plan : 80STR001035 — Ind A

Ce dessin est la propriété du ministère de l'intérieur (ECLPN Limoges) et ne peut être reproduit ou communiqué sans son autorisation.