
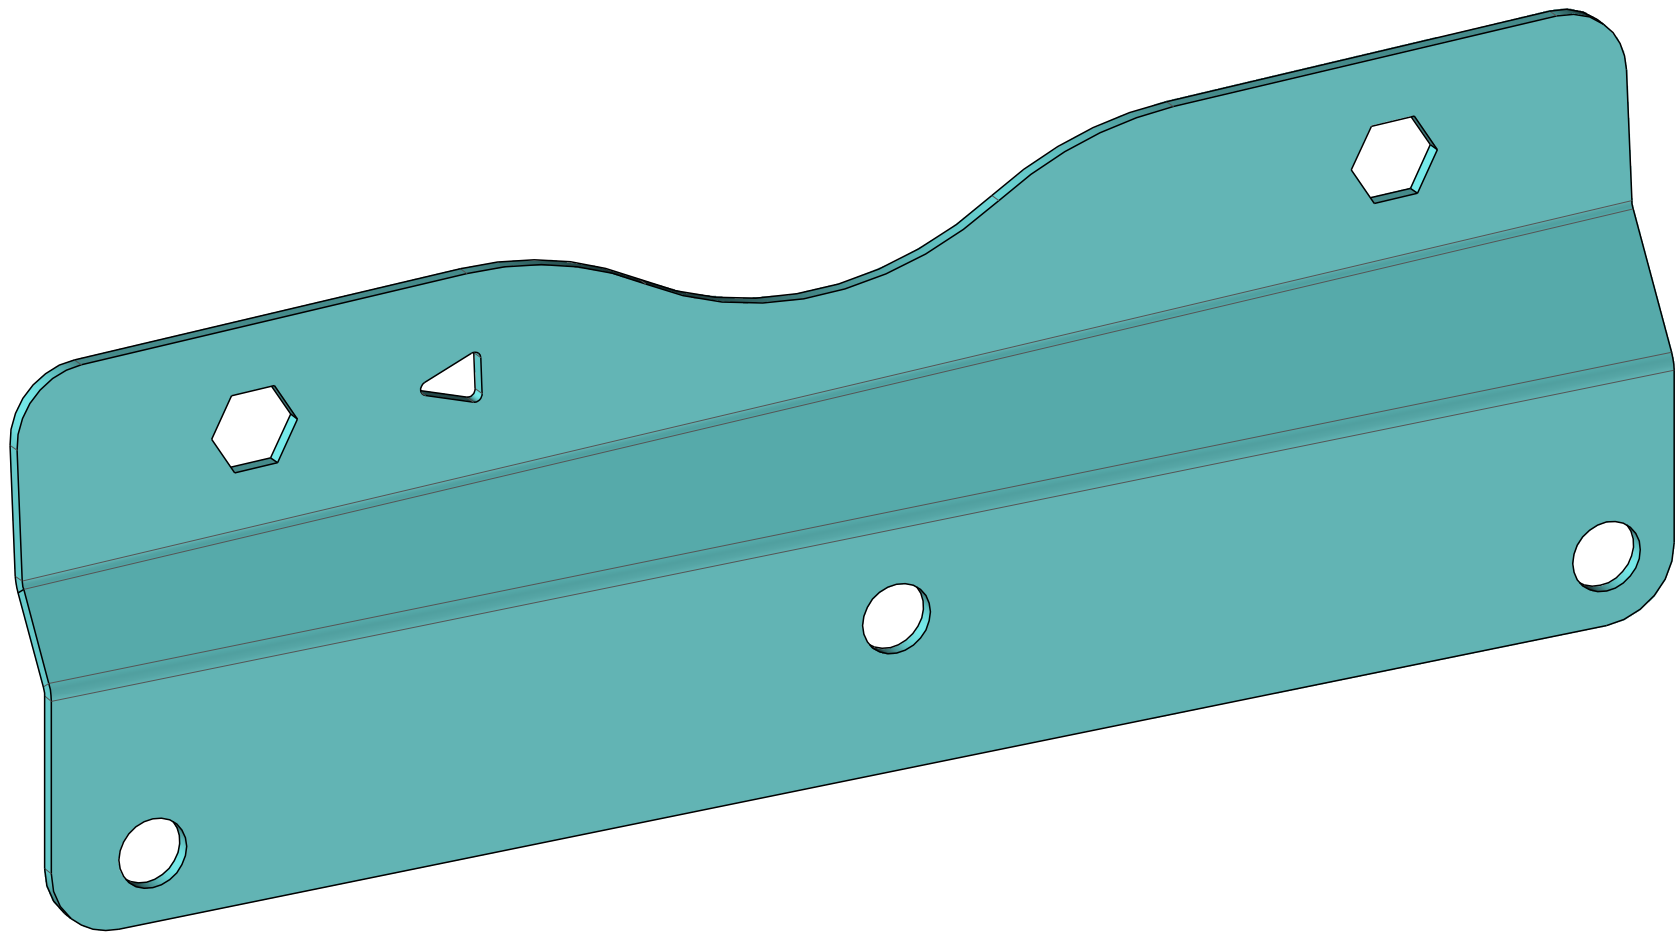
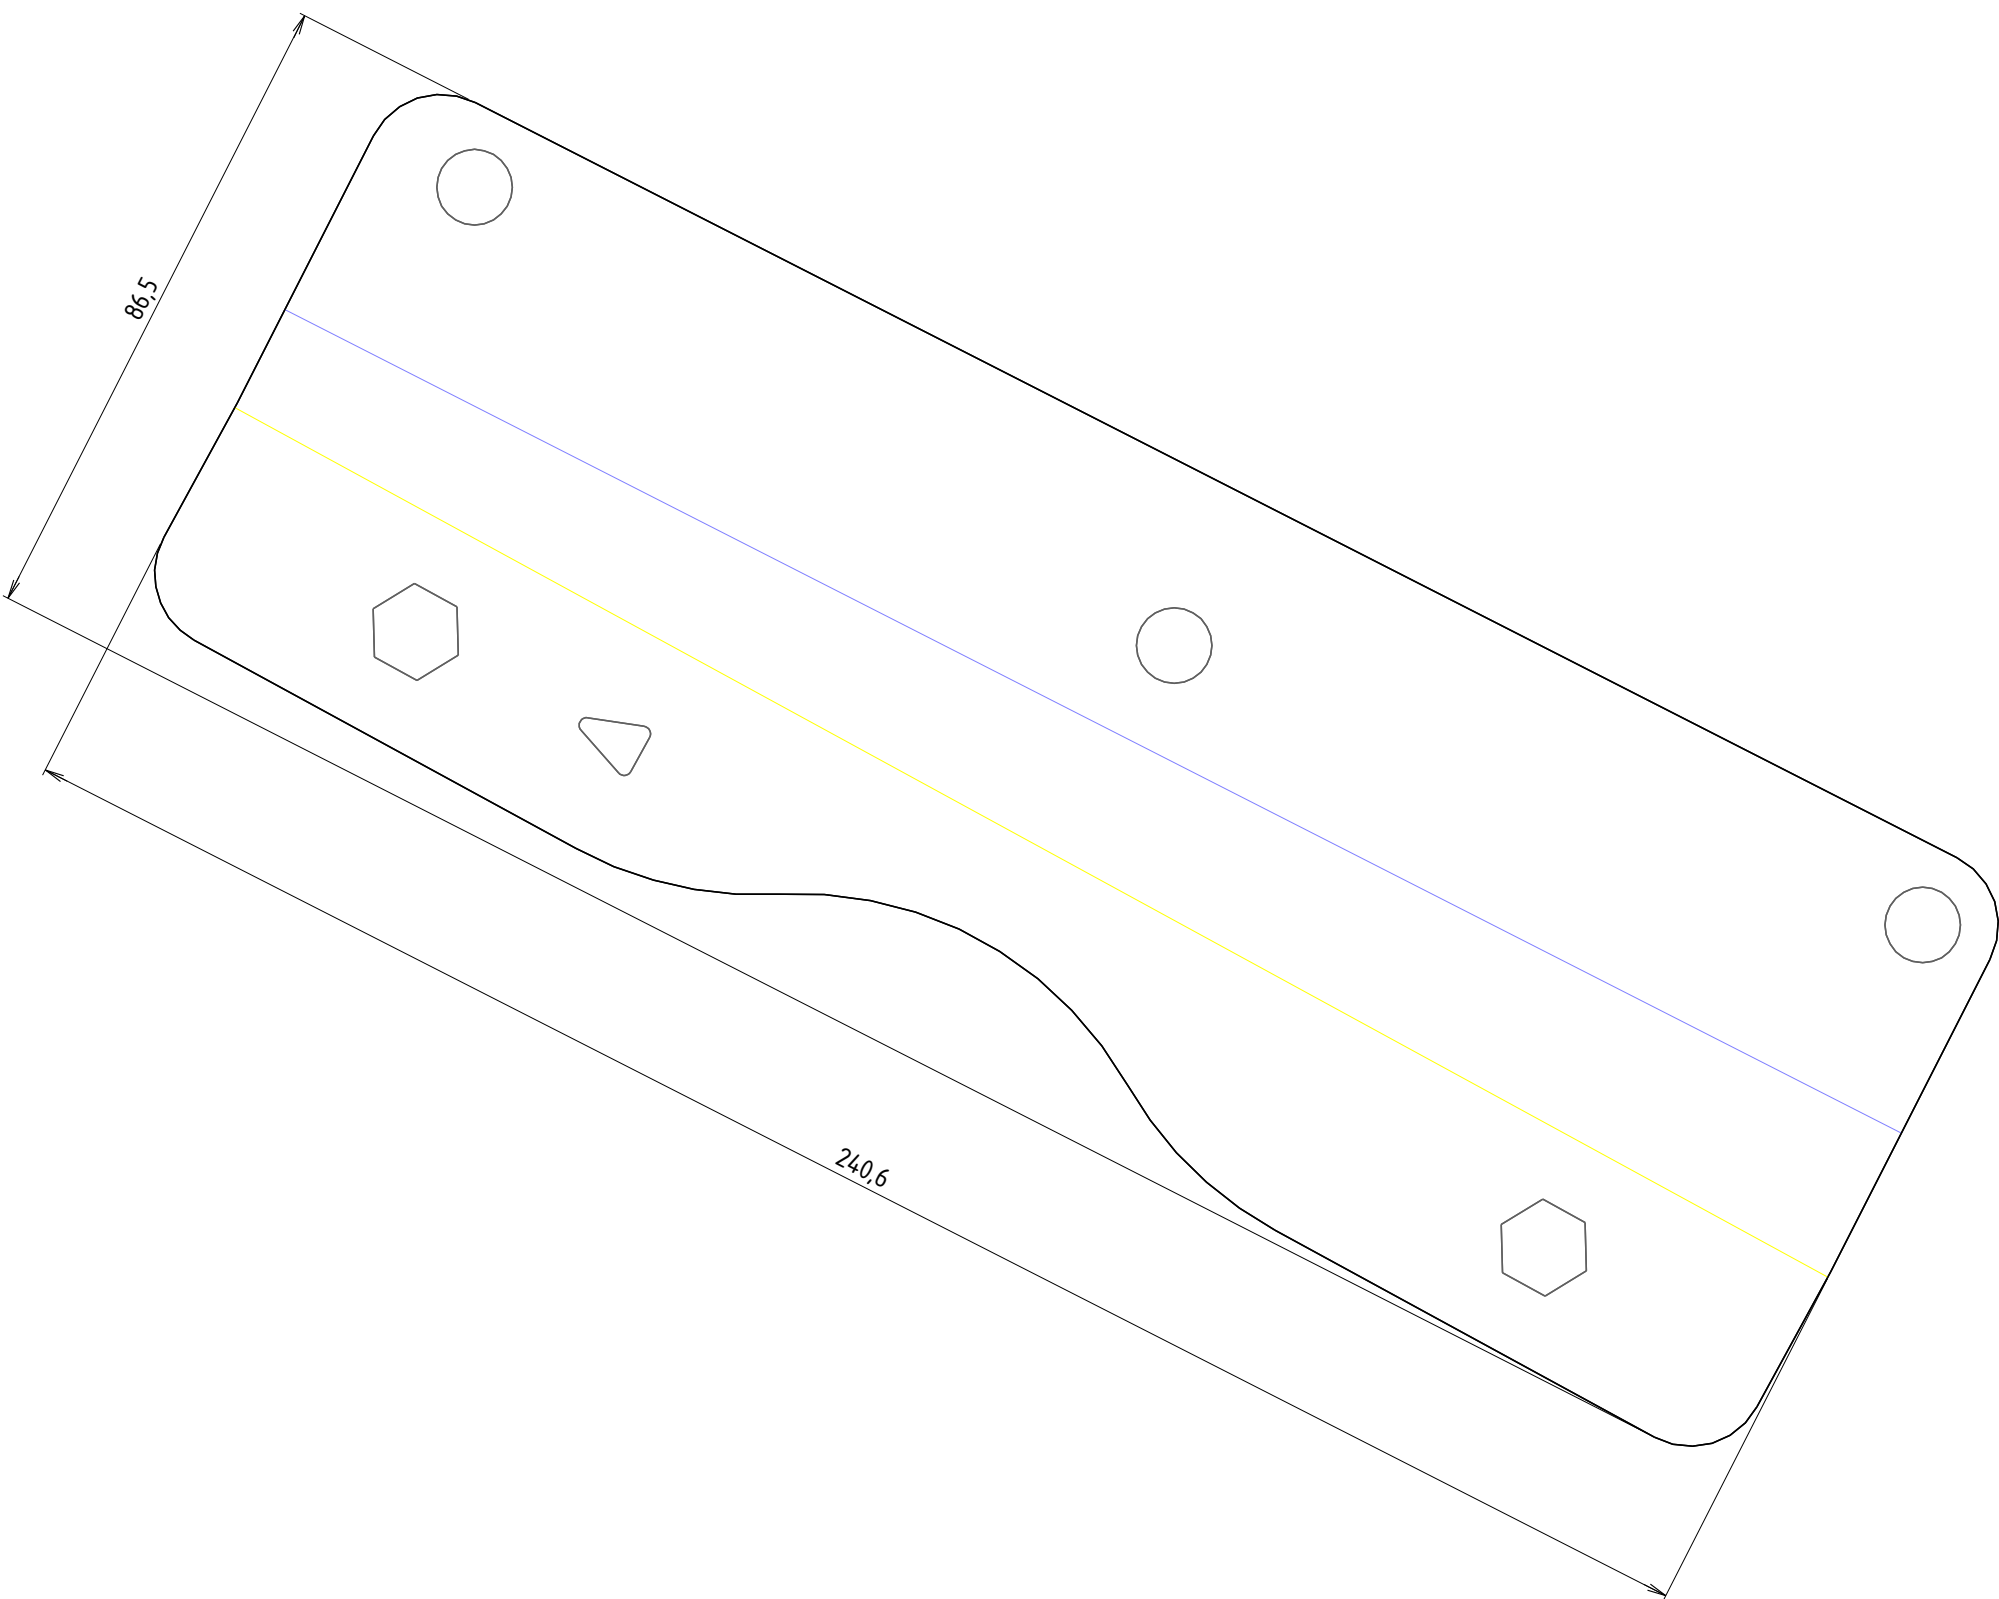
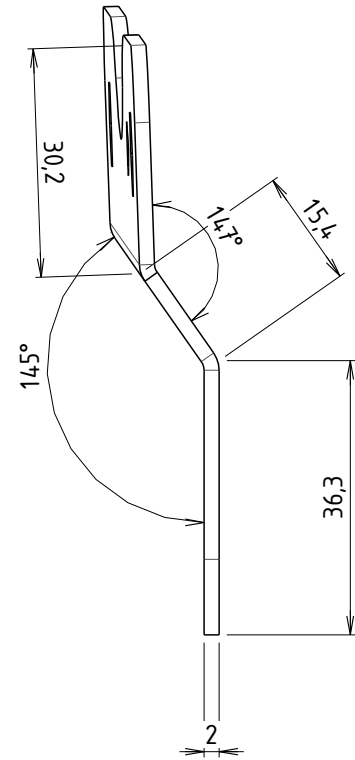



Qtité à fab.	Visa fab.	Date

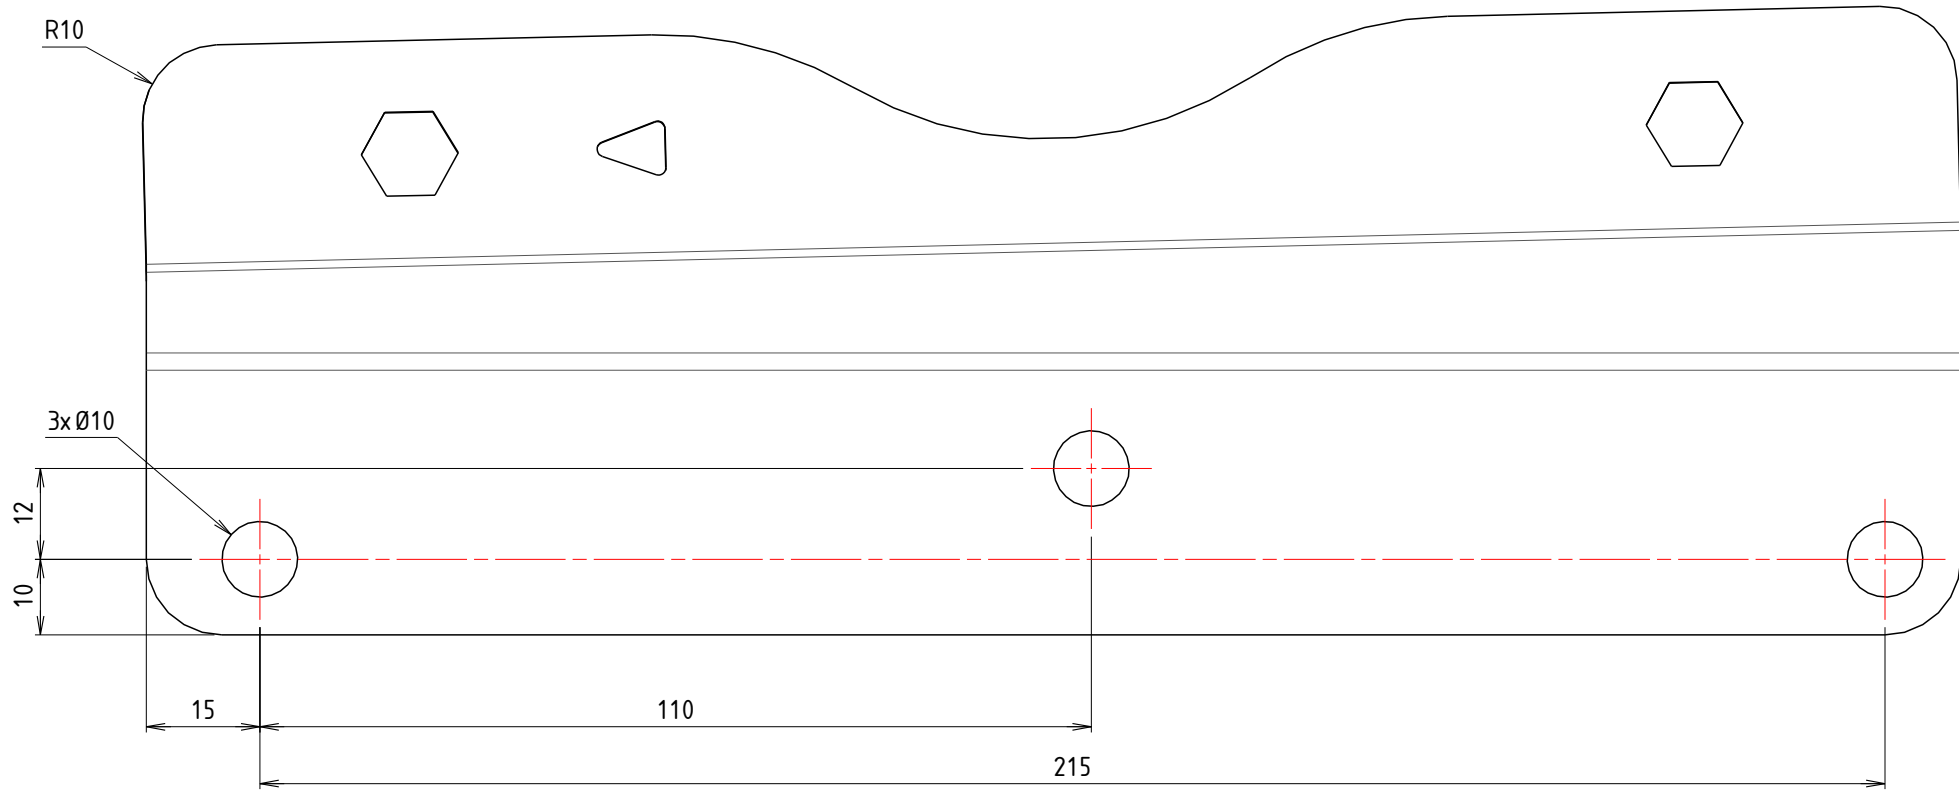

Tôle 20/10 DD11 2500x1250			21LCM000127			
MATIERE		TRAITEMENT	FINITION			
OBSERVATIONS GENERALES						
- ETAT DES FILETS DES INSERTS: Les filets des inserts ne doivent comporter aucune trace de protection autre que la leur - ETAT DE SURFACE: Aucune arrete agressive - TOLERANCE DE POSITION: 1mm/m sauf indication contraire - TOLERANCE DE FORME: 1mm/m sauf indication contraire						
A	19/06/2024	QUB				
Ind	Date	Dess.	Modification(s)			
<div><div>ECLPN</div><div>Etablissement Central Logistique de la Police Nationale Atelier Central Automobile 1 rue Faraday - 87022 Limoges Cedex 9 - BP 81600</div></div>						
<div><div></div><div>ISO 2768-m</div><div>Ech. : 1 : 1</div><div>Date : 29/01/2026</div><div>Tel. : 05 55 10 50 41</div><div>Fax : 05 55 10 50 54</div></div>						
S/E	RENFORT_BLI_PASSE_ROUE_AV_G			Masse (estimation) = 0,29kg		
				Surface = m²		
Ens.	ENS_INSERT_RENFORT_BLI_PASSE_ROUE_AV			Dessinateur : GRT	Vérificateur :	
Véh.	Bibliothèque Iveco VME VMG			Format : A2	Numéro de plan : 80STR001038	Ind A
Ce dessin est la propriété du ministère de l'intérieur (ECLPN Limoges) et ne peut être reproduit ou communiqué sans son autorisation.						