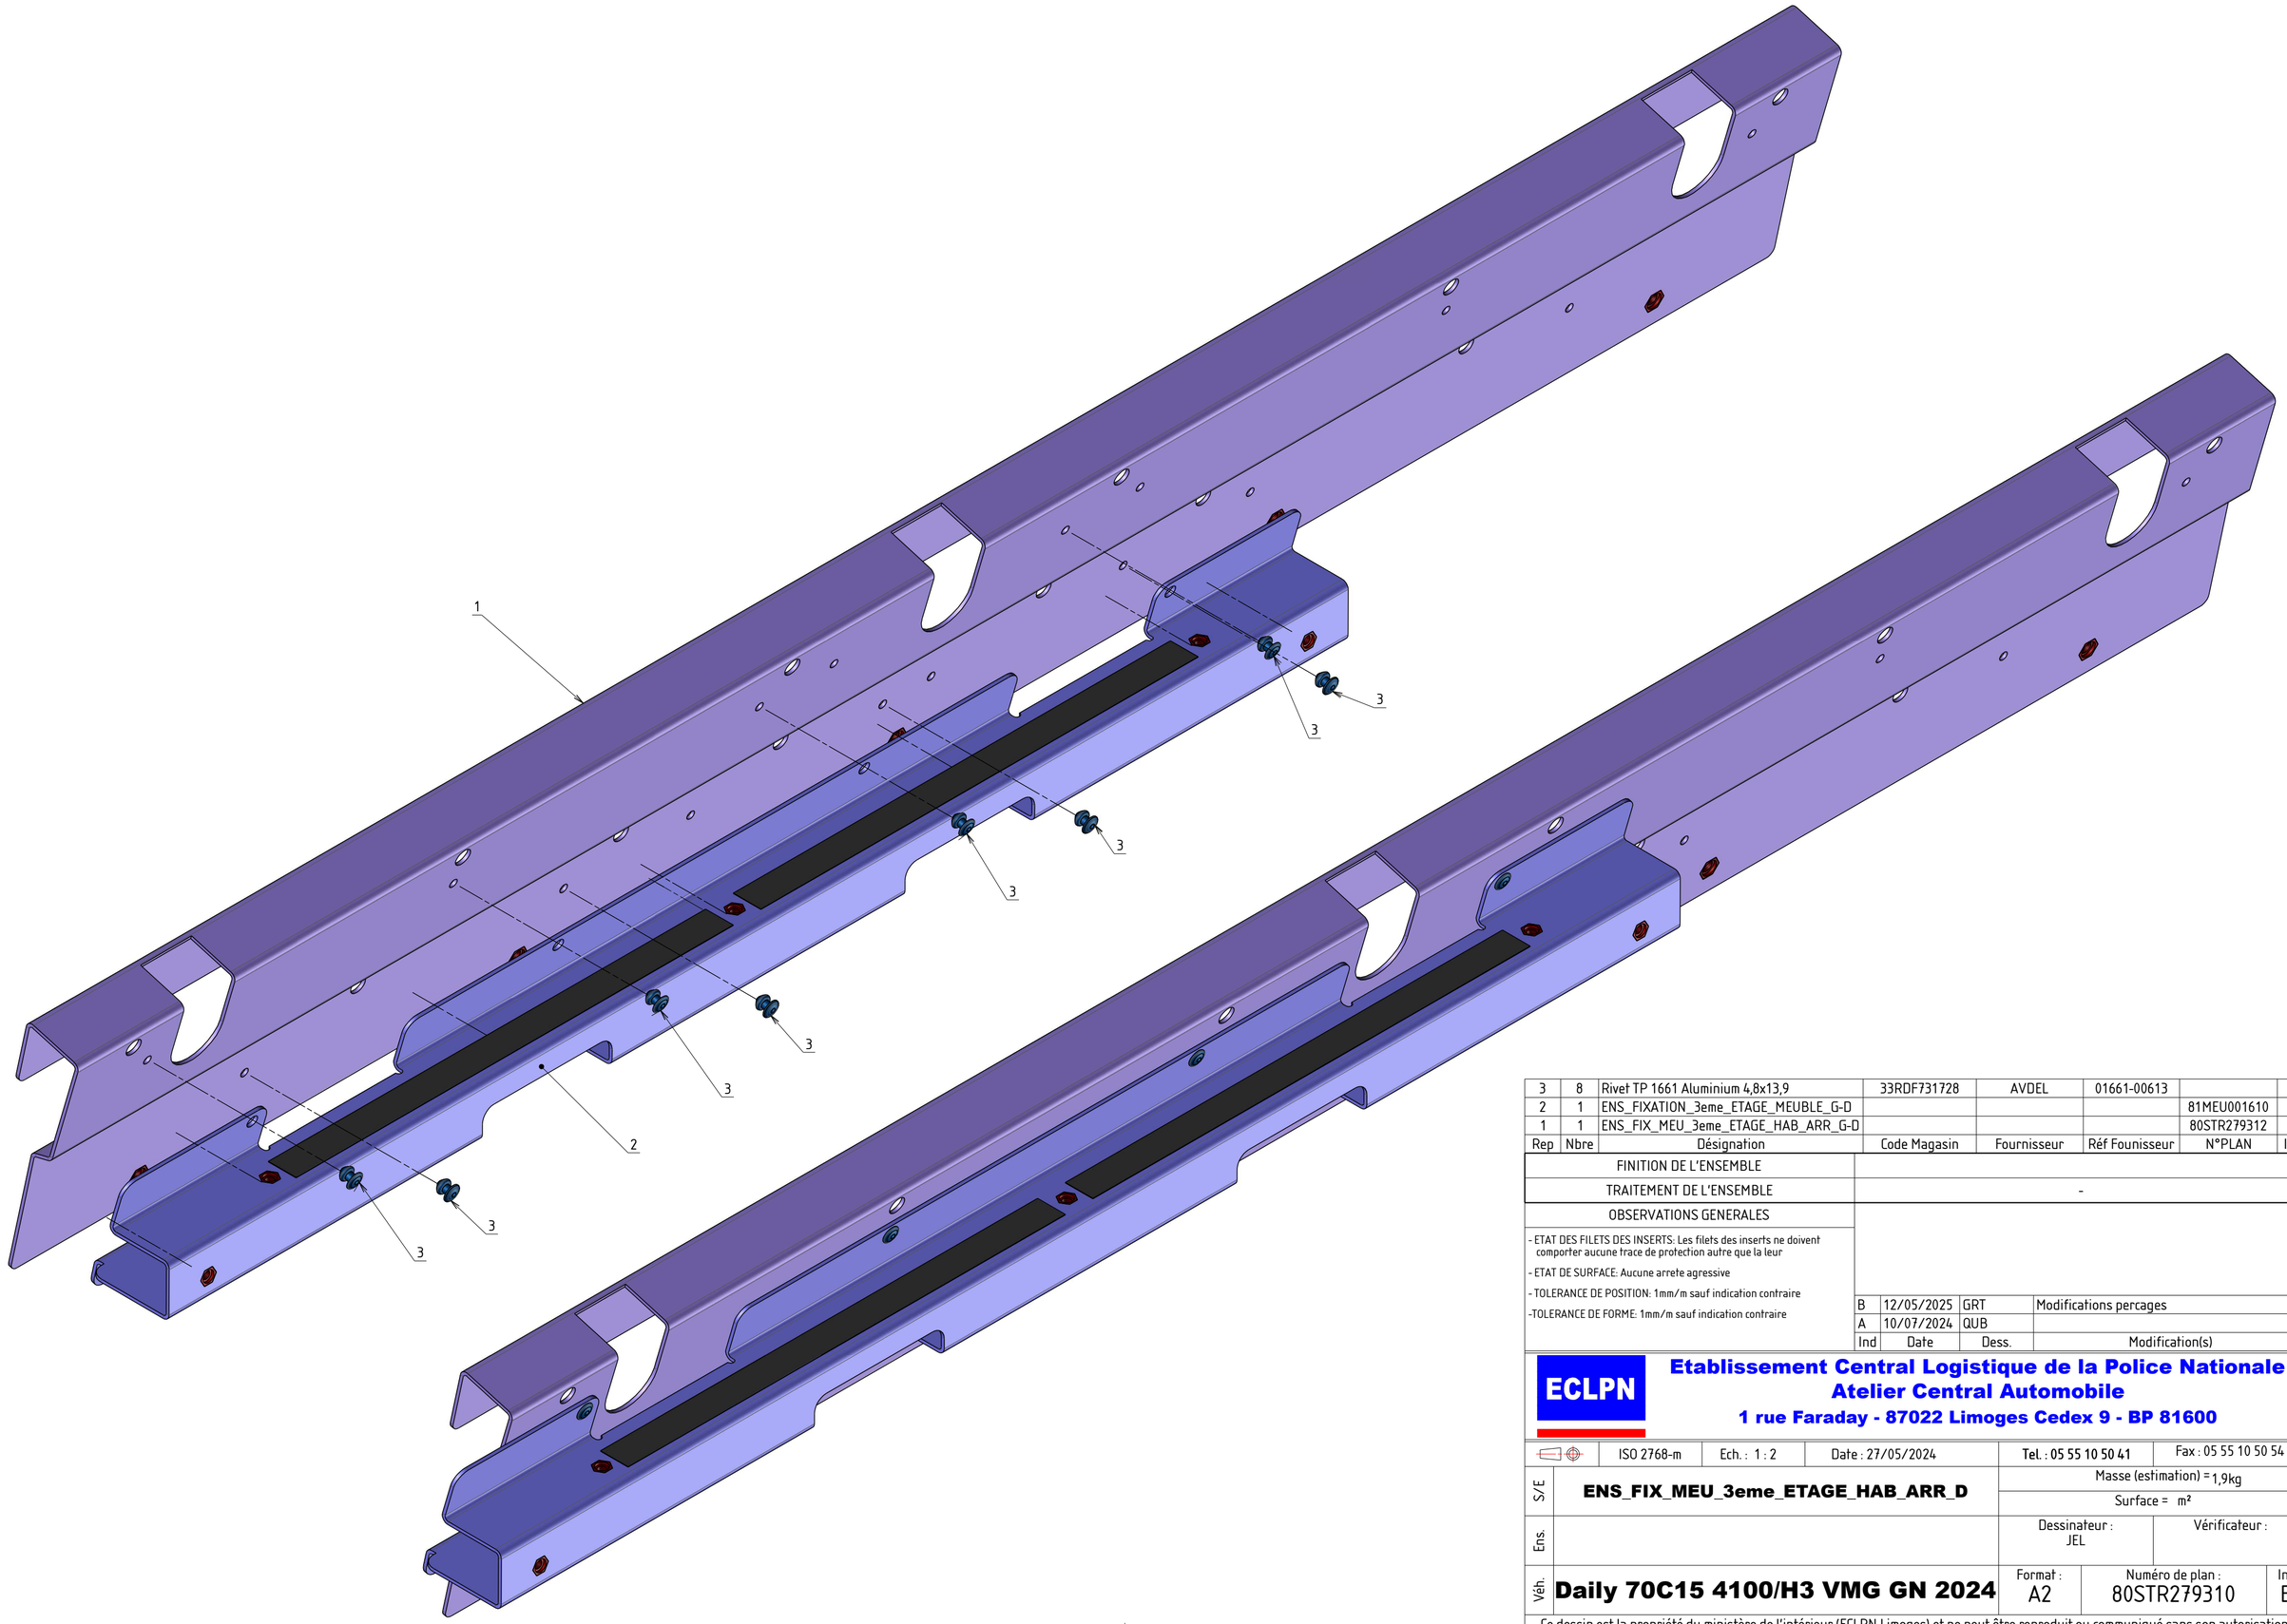

Rep	Nbre	Désignation	Code Magasin	Fournisseur	Réf Founisseur	N°PLAN	Ind
3	8	Rivet TP 1661 Aluminium 4,8x13,9	33RDF731728	AVDEL	01661-00613		
2	1	ENS_FIXATION_3eme_ETAGE_MEUBLE_G-D				81MEU001610	C
1	1	ENS_FIX_MEU_3eme_ETAGE_HAB_ARR_G-D				80STR279312	B

FINITION DE L'ENSEMBLE	
TRAITEMENT DE L'ENSEMBLE	-
OBSERVATIONS GENERALES	

- ETAT DES FILETS DES INSERTS: Les filets des inserts ne doivent comporter aucune trace de protection autre que la leur
- ETAT DE SURFACE: Aucune arrete agressive
- TOLERANCE DE POSITION: 1mm/m sauf indication contraire
-TOLERANCE DE FORME: 1mm/m sauf indication contraire

Ind	Date	Dess.	Modification(s)
B	12/05/2025	GRT	Modifications percages
A	10/07/2024	QUB	

ECLPN

Etablissement Central Logistique de la Police Nationale
Atelier Central Automobile
1 rue Faraday - 87022 Limoges Cedex 9 - BP 81600

Tel. : 05 55 10 50 41 — Fax : 05 55 10 50 54

ISO 2768-m | Ech. : 1 : 2 | Date : 27/05/2024

S/E: **ENS_FIX_MEU_3eme_ETAGE_HAB_ARR_D**

Masse (estimation) = 1,9kg

Surface = m²

Ens.

Dessinateur : JEL

Vérificateur :

Véh.: **Daily 70C15 4100/H3 VMG GN 2024**

Format : A2

Numéro de plan : 80STR279310

Ind B

Ce dessin est la propriété du ministère de l'intérieur (ECLPN Limoges) et ne peut être reproduit ou communiqué sans son autorisation.