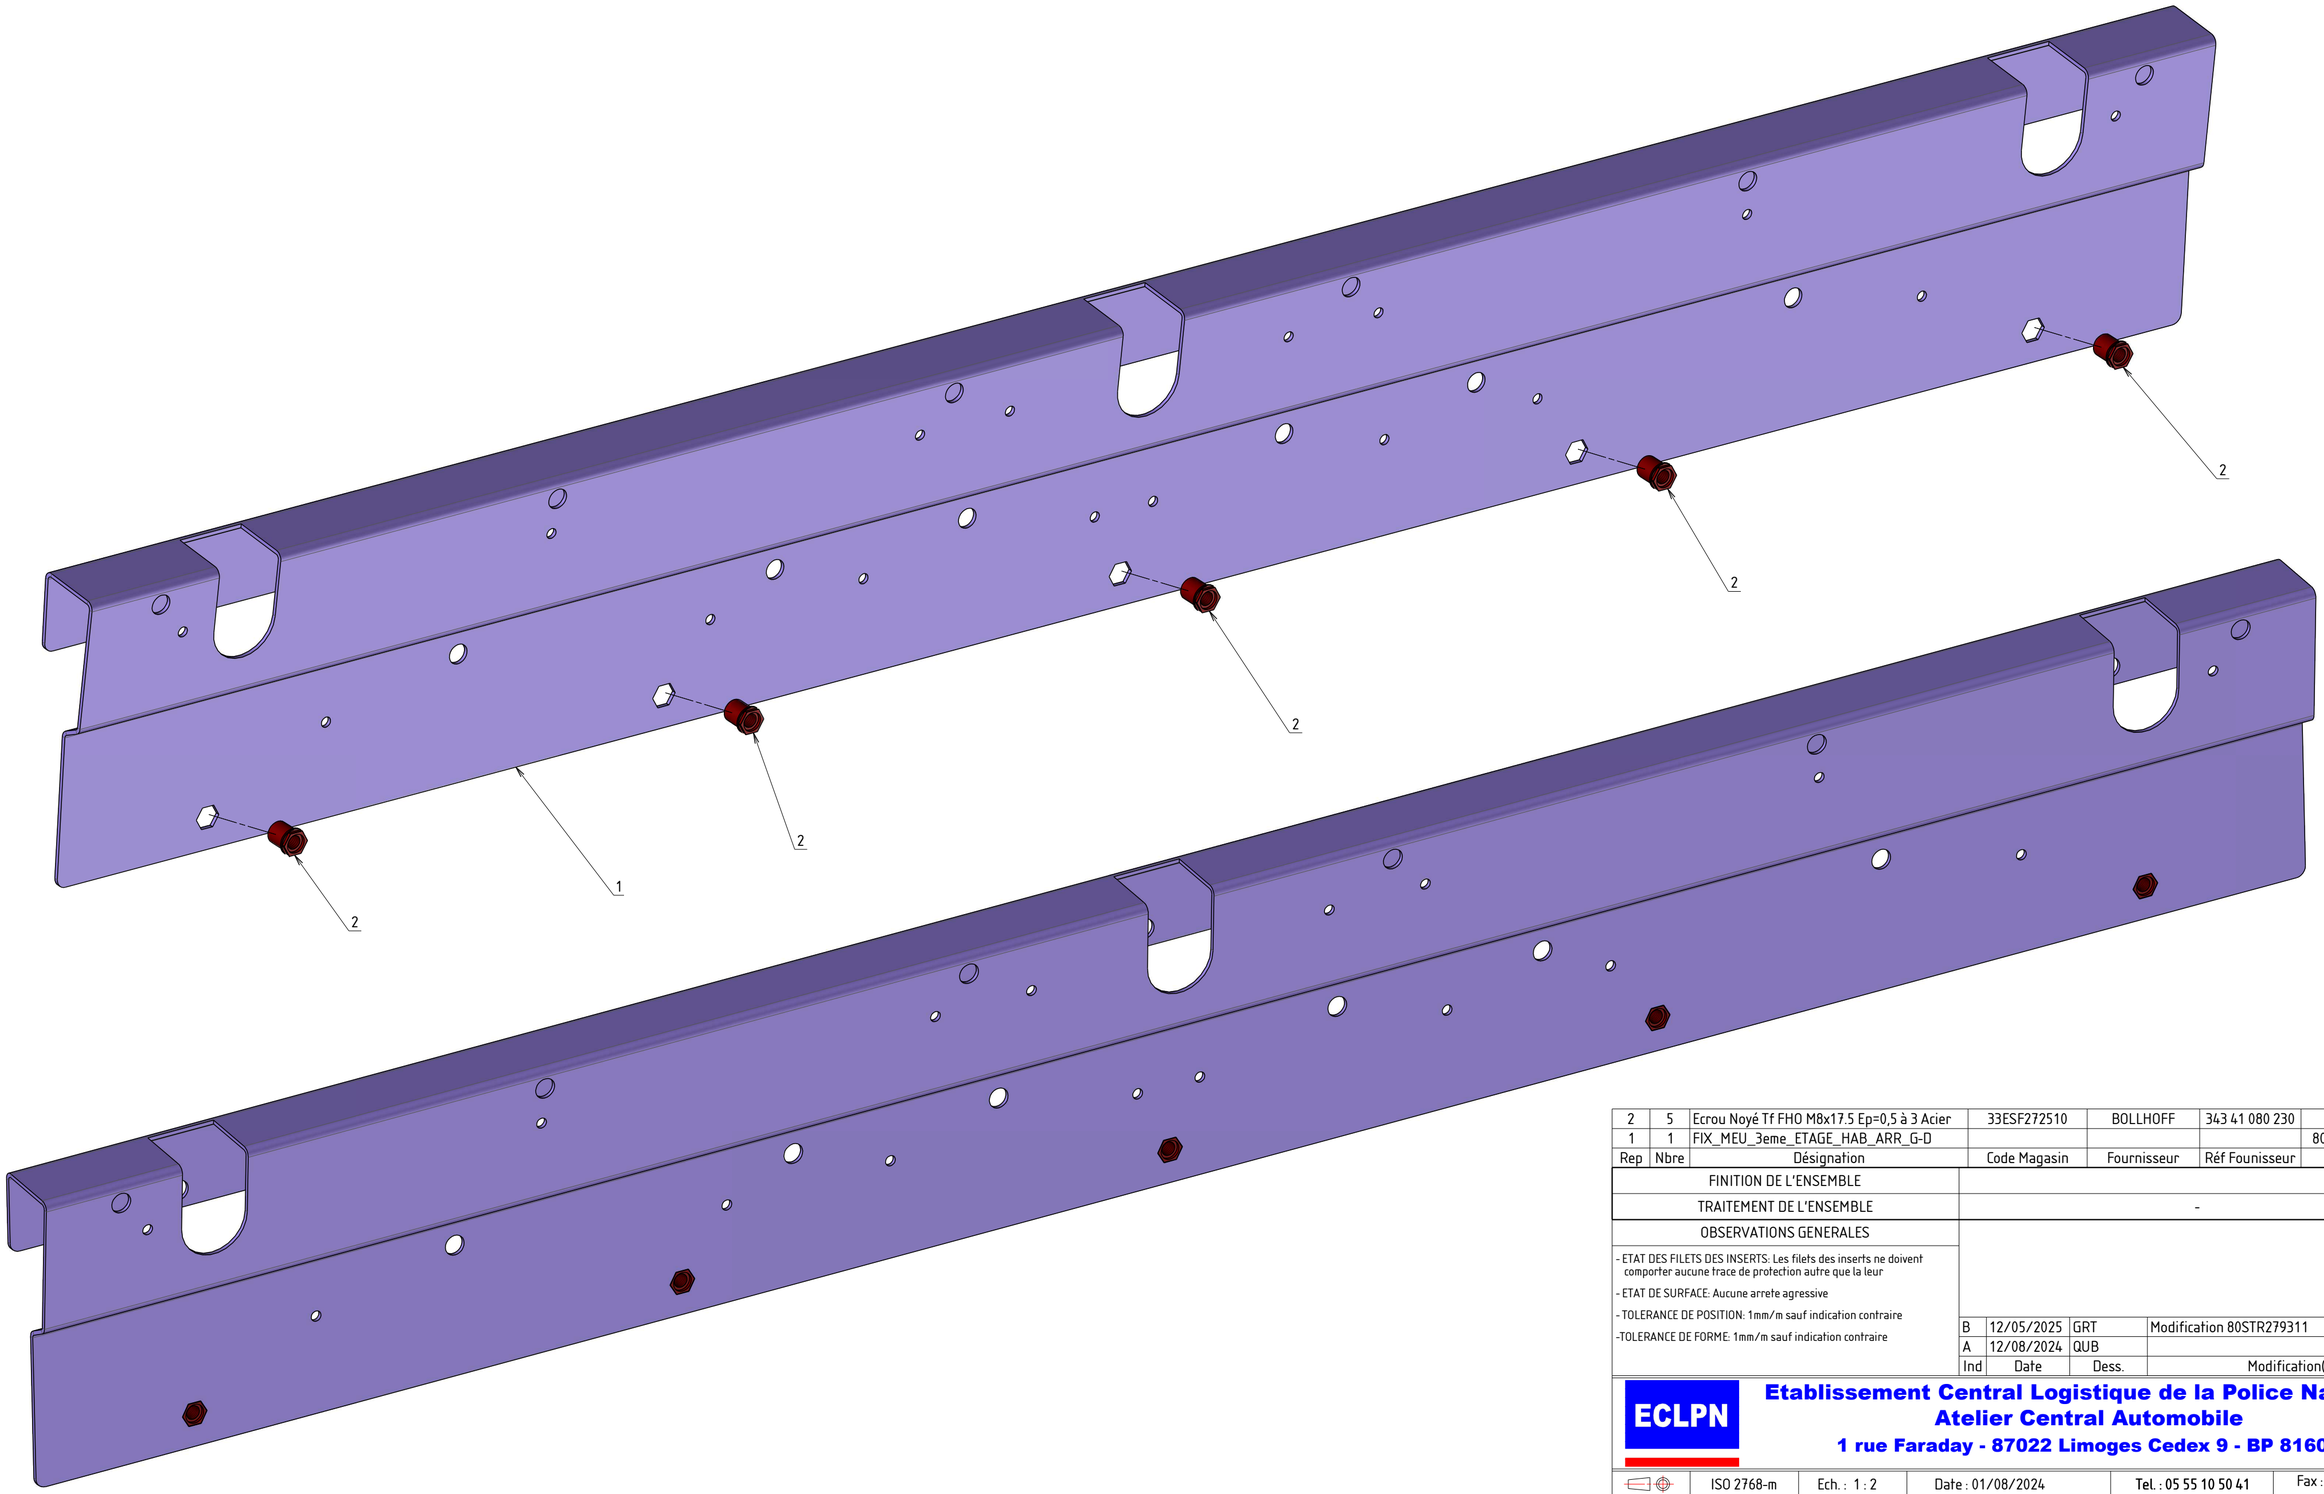

Rep	Nbre	Désignation	Code Magasin	Fournisseur	Réf Founisseur	N°PLAN	Ind
2	5	Ecrou Noyé Tf FHO M8x17.5 Ep=0,5 à 3 Acier	33ESF272510	BOLLHOFF	343 41 080 230		
1	1	FIX_MEU_3eme_ETAGE_HAB_ARR_G-D				80STR279311	B

FINITION DE L'ENSEMBLE	
TRAITEMENT DE L'ENSEMBLE	-

OBSERVATIONS GENERALES

- ETAT DES FILETS DES INSERTS: Les filets des inserts ne doivent comporter aucune trace de protection autre que la leur
- ETAT DE SURFACE: Aucune arrete agressive
- TOLERANCE DE POSITION: 1mm/m sauf indication contraire
-TOLERANCE DE FORME: 1mm/m sauf indication contraire

Ind	Date	Dess.	Modification(s)
B	12/05/2025	GRT	Modification 80STR279311
A	12/08/2024	QUB	

ECLPN
Etablissement Central Logistique de la Police Nationale
Atelier Central Automobile
1 rue Faraday - 87022 Limoges Cedex 9 - BP 81600
Tel. : 05 55 10 50 41 Fax : 05 55 10 50 54

ISO 2768-m | Ech. : 1 : 2 | Date : 01/08/2024

S/E: ENS_FIX_MEU_3eme_ETAGE_HAB_ARR_G-D

Masse (estimation) =

Surface = m²

Ens.

Dessinateur : QUB

Vérificateur :

Véh.: Daily 70C15 4100/H3 VMG GN 2024

Format : A2

Numéro de plan : 80STR279312

Ind B

Ce dessin est la propriété du ministère de l'intérieur (ECLPN Limoges) et ne peut être reproduit ou communiqué sans son autorisation.