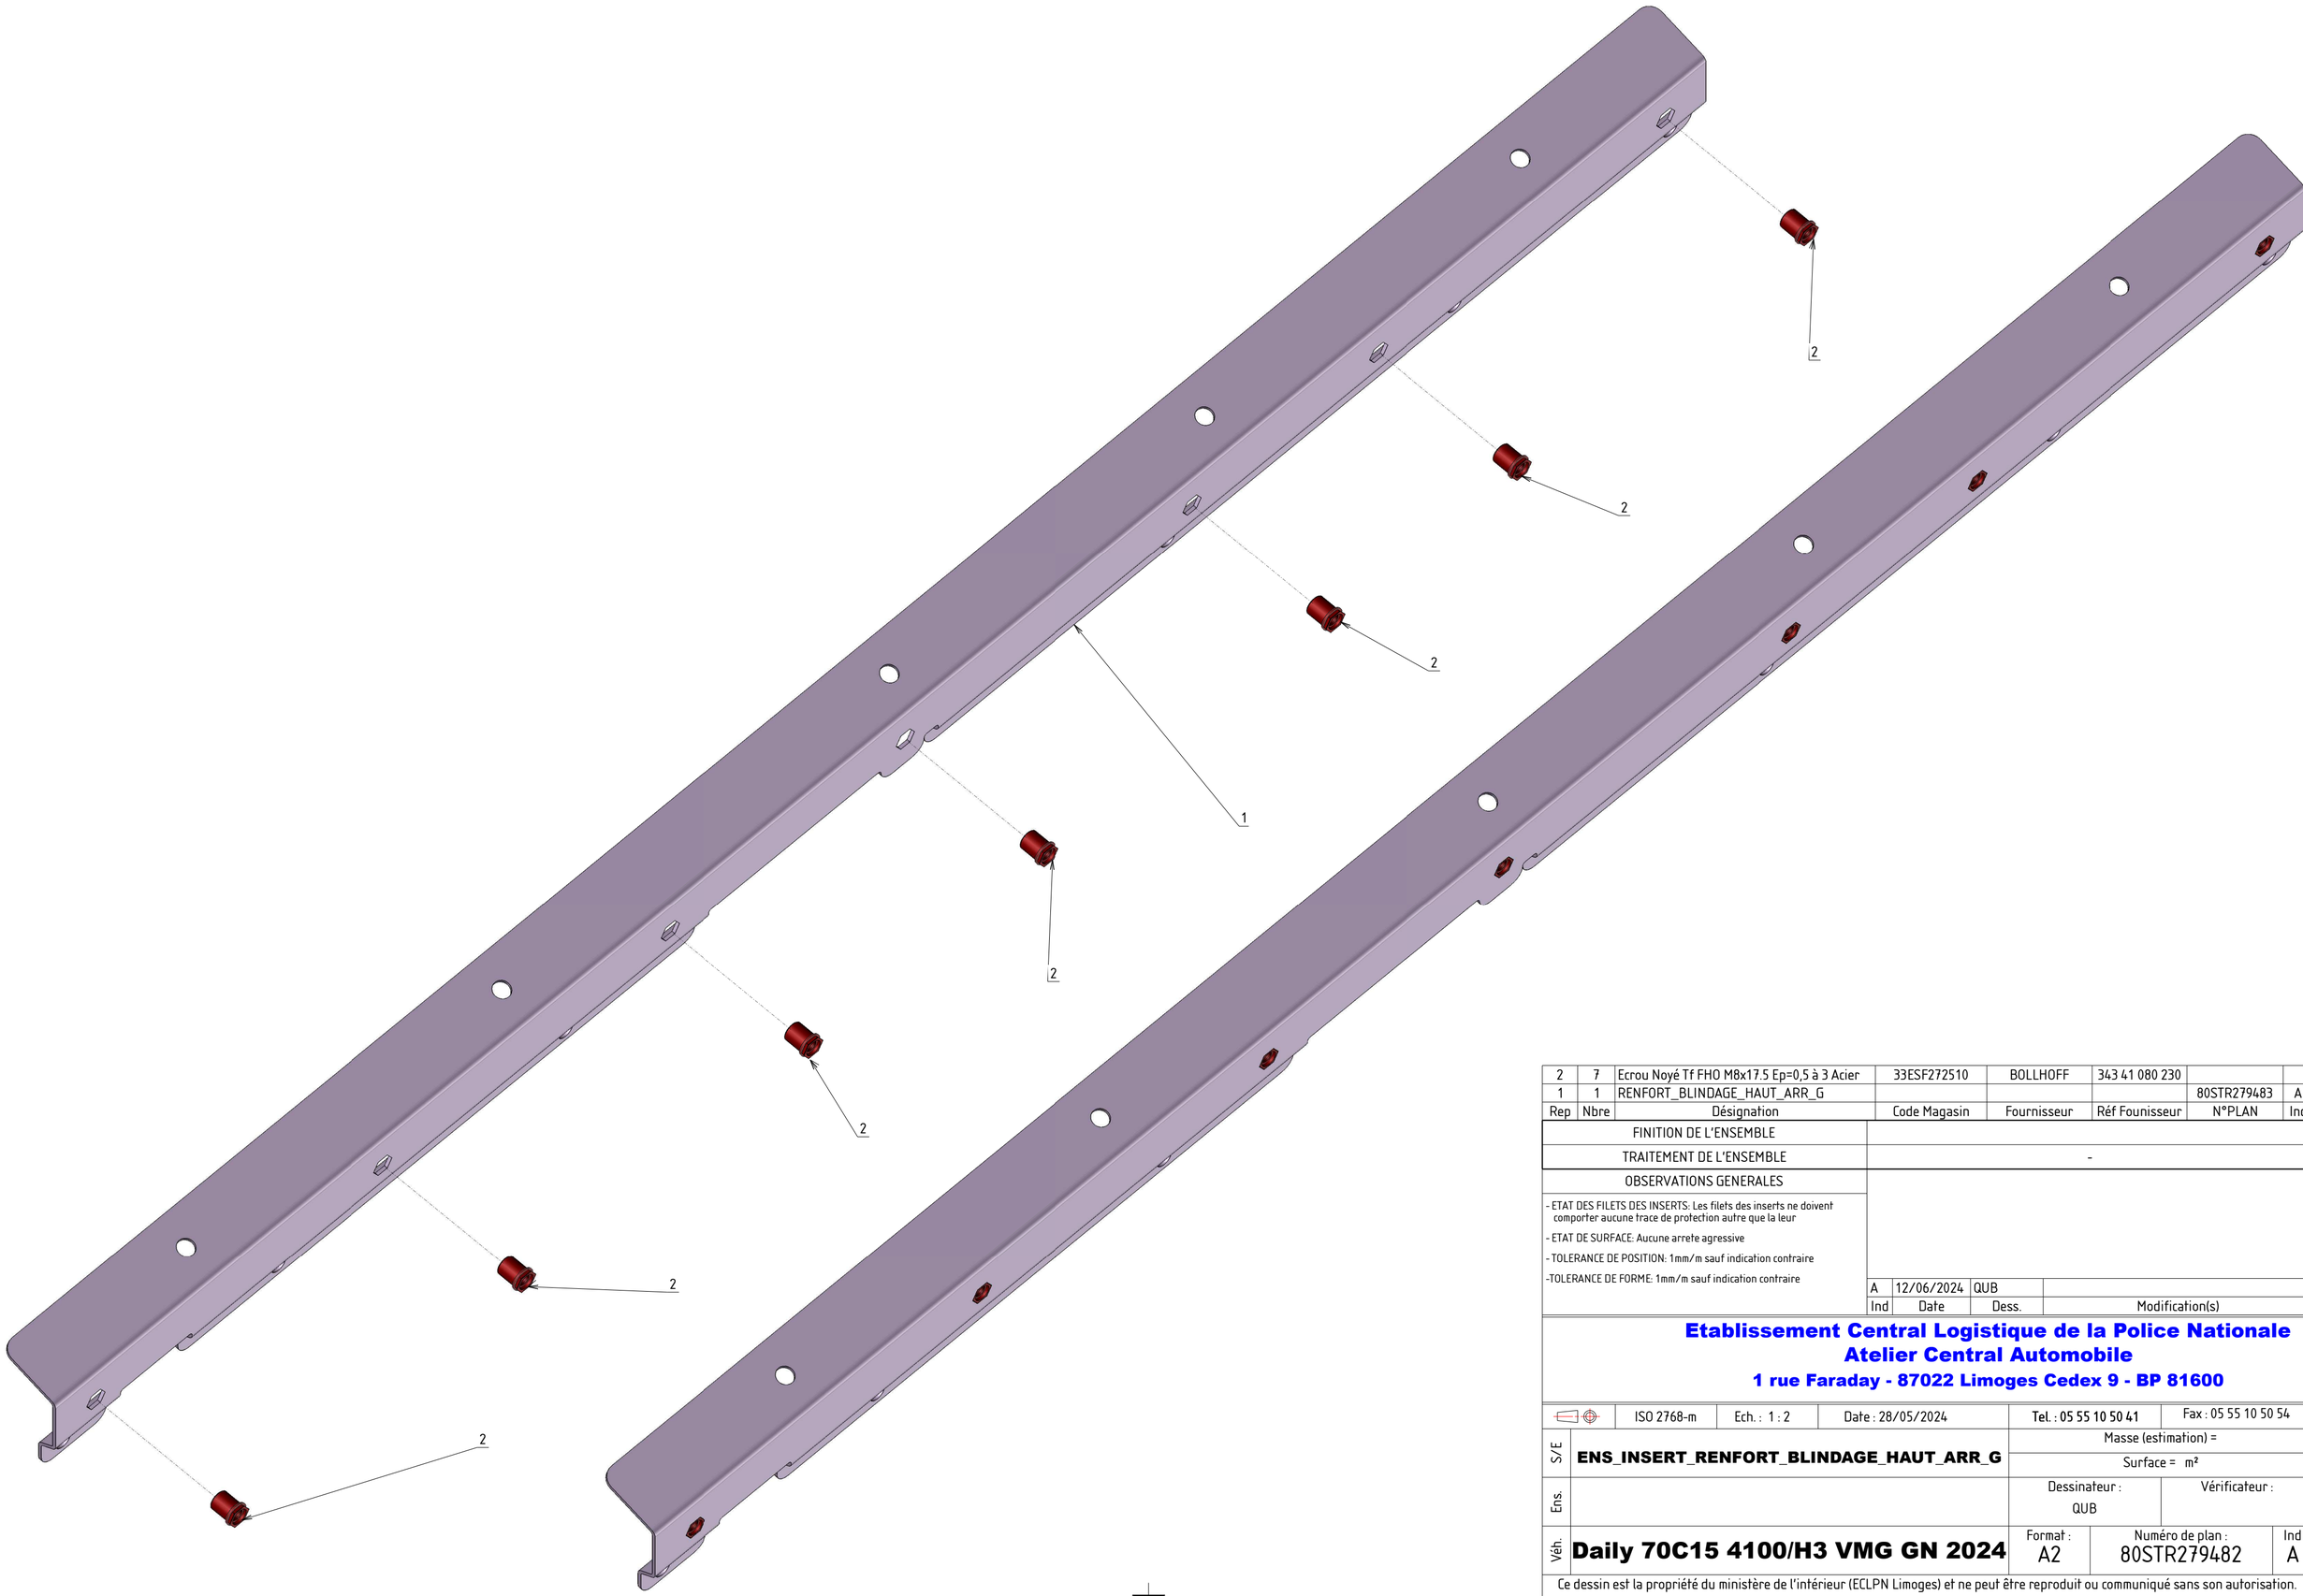

Rep	Nbre	Désignation	Code Magasin	Fournisseur	Réf Founisseur	N°PLAN	Ind
2	7	Ecrou Noyé Tf FHO M8x17.5 Ep=0,5 à 3 Acier	33ESF272510	BOLLHOFF	343 41 080 230		
1	1	RENFORT_BLINDAGE_HAUT_ARR_G				80STR279483	A

FINITION DE L'ENSEMBLE	
TRAITEMENT DE L'ENSEMBLE	-
OBSERVATIONS GENERALES	

- ETAT DES FILETS DES INSERTS: Les filets des inserts ne doivent comporter aucune trace de profection autre que la leur
- ETAT DE SURFACE: Aucune arrete agressive
- TOLERANCE DE POSITION: 1mm/m sauf indication contraire
-TOLERANCE DE FORME: 1mm/m sauf indication contraire

Ind	Date	Dess.	Modification(s)
A	12/06/2024	QUB	

Etablissement Central Logistique de la Police Nationale
Atelier Central Automobile
1 rue Faraday - 87022 Limoges Cedex 9 - BP 81600

ISO 2768-m | Ech. : 1 : 2 | Date : 28/05/2024 | Tel. : 05 55 10 50 41 | Fax : 05 55 10 50 54

S/E: **ENS_INSERT_RENFORT_BLINDAGE_HAUT_ARR_G** | Masse (estimation) = | Surface = m²

Ens.: | Dessinateur : QUB | Vérificateur :

Véh.: **Daily 70C15 4100/H3 VMG GN 2024** | Format : A2 | Numéro de plan : 80STR279482 | Ind A

Ce dessin est la propriété du ministère de l'intérieur (ECLPN Limoges) et ne peut être reproduit ou communiqué sans son autorisation.