



CREATION DU STUDIO 3D

CONSERVATOIRE NATIONAL SUPERIEUR DE MUSIQUE ET DE DANSE DE PARIS

NOM: Plan existant N-2 - Vide sanitaire		PHASE: DCE	
DE: CMI	ECHELLE: 1/50	DATE: 04/2025	NO: 300.1.1
		FORMAT: A0	

CODE:

Phase	Etat	Zone	Niveau	Type	Lot	N°	Indice	Date
DCE	CMI		N-2	PLA		300.1.1	0	04/2025

MAÎTRE D'OUVRAGE
CNSMDP
209 avenue Jean Jaurès, 75019 Paris
tél: +33 (0) 1 40 40 46 49

ARCHITECTE MANDATAIRE - SCENOGRAPHE
CLE MILLET ARCHITECTES
210 rue de Bièvre, 75014 Paris
tél: +33 (0) 1 53 10 11 66

ARCHITECTE ASSOCIE
TG ARCHITECTES
52 rue Bichat, 75010 Paris
tél: +33 (0) 6 84 33 78 50

BET ACOUSTIQUE
ALTIA ACOUSTIQUE
5 rue de Cléry, 75002 Paris
tél: +33 (0) 1 53 00 90 65

BET AUDIOVISUEL
SCENARCHIE
5 rue de Cléry, 75002 Paris
tél: +33 (0) 1 53 00 90 65


BET STRUCTURE
AR-C
11 rue René Goscinny, 75013 Paris
tél: +33 (0) 1 53 94 64 40

BET FLUIDES
ERTEM INTERNATIONAL
66-72 rue Marceau, 93100 Montreuil
tél: +33 (0) 1 75 34 55 50

OPC
PROJECTIM
ZAC de l'Orme, 9 Allée des Champs
95270 Belloy en France
tél: +33 (0) 1 30 29 94 03

CONSERVATOIRE NATIONAL SUPERIEUR DE MUSIQUE ET DE DANSE DE PARIS

COMMENTAIRE:

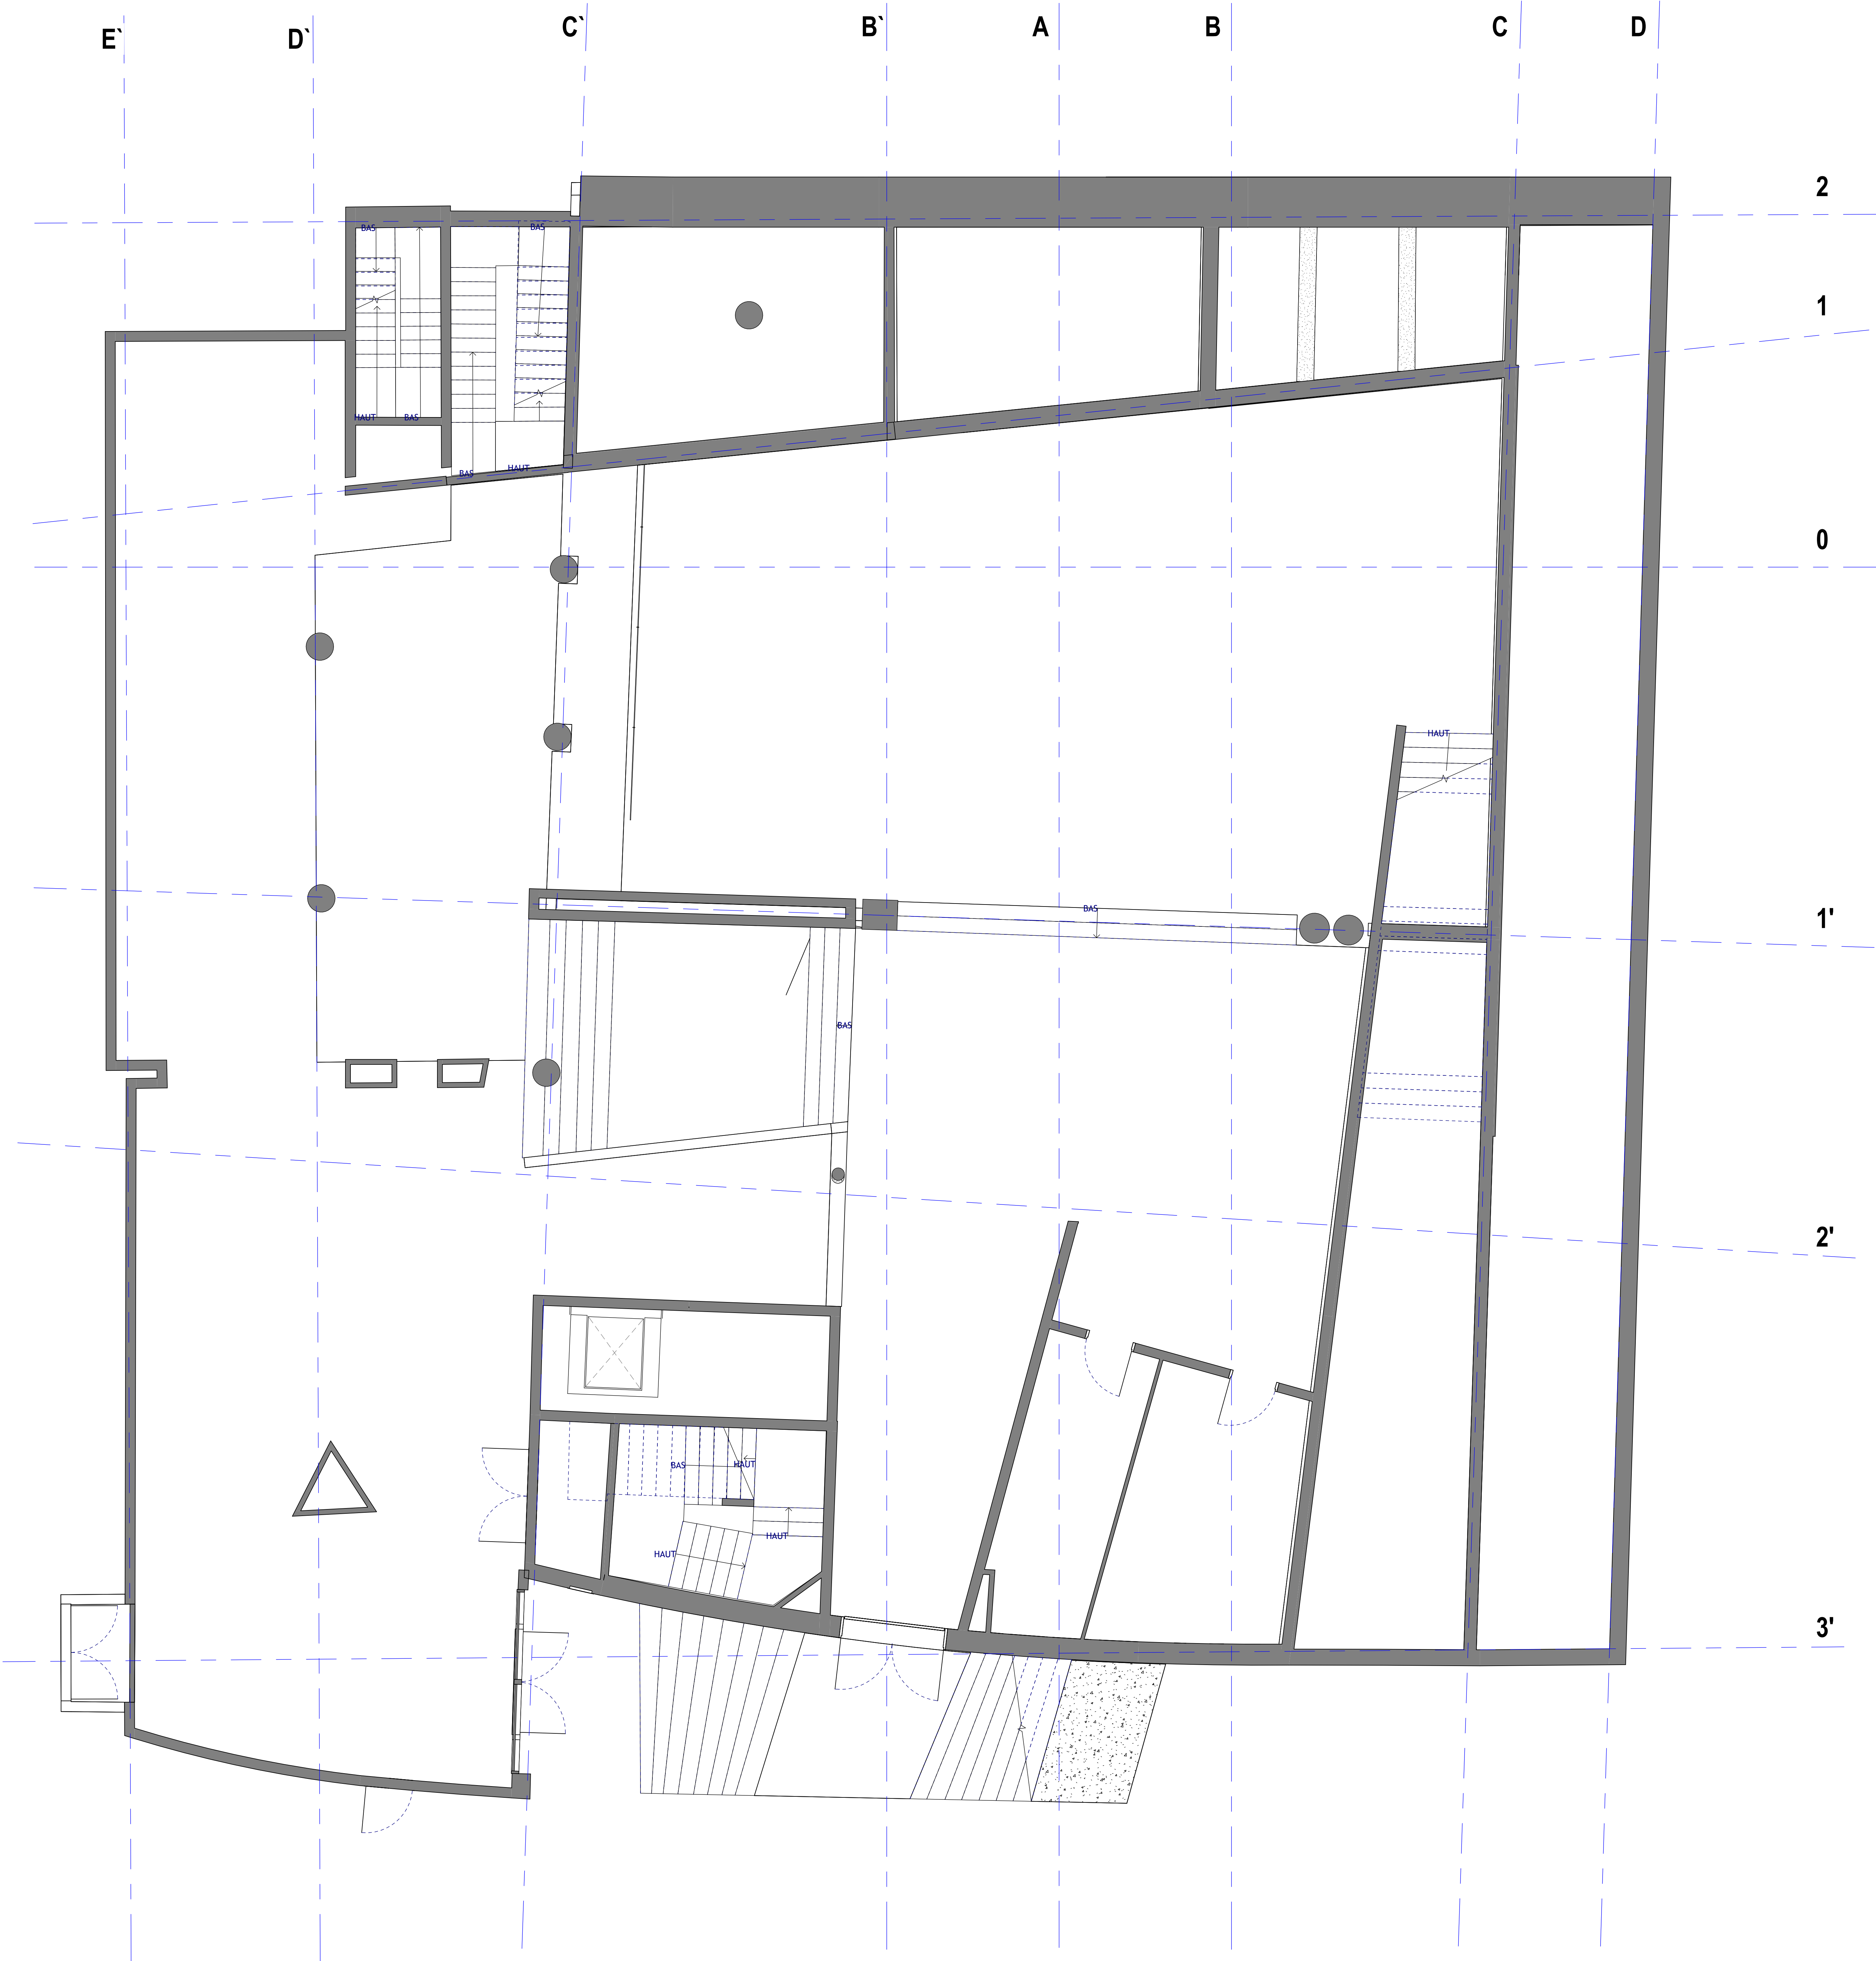

CREATION DU STUDIO 3D

CONSERVATOIRE NATIONAL SUPERIEUR DE MUSIQUE ET DE DANSE DE PARIS

NOM: Plan existant N-1 - Future mezzanine		PHASE: DCE	
DE: CMI	ECHELLE: 1/50	DATE: 04/2025	NO: 300.1.2
		FORMAT: A0	

CODE: Phase: DCE, Echelle: 1/50, Zone: N-1, Type: PLA, Lot: 300.1.2, No: 1, Date: 04/2025

MAÎTRE D'OUVRAGE

CNSMDP
209 avenue Jean Jaurès, 75019 Paris
tél: +33 (0) 1 40 40 46 49

ARCHITECTE MANDATAIRE - SCENOGRAPHIE

CLE MILLET ARCHITECTES
210 rue de Bièvre, 75014 Paris
tél: +33 (0) 1 53 10 11 66

ARCHITECTE ASSOCIE

TG ARCHITECTES
52 rue Bichat, 75010 Paris
tél: +33 (0) 6 84 33 78 50

BET ACOUSTIQUE

ALTIA ACOUSTIQUE
5 rue de Cléry, 75002 Paris
tél: +33 (0) 1 53 00 90 65

BET AUDIOVISUEL

SCENARCHIE
5 rue de Cléry, 75002 Paris
tél: +33 (0) 1 53 00 90 65

BET STRUCTURE

AR-C
11 rue René Goscinny, 75013 Paris
tél: +33 (0) 1 53 94 64 40

BET FLUIDES

ERTEM INTERNATIONAL
66-72 rue Marceau, 93100 Montreuil
tél: +33 (0) 1 75 34 55 50

OPC

PROJECTIM
ZAC de l'Orme, 9 Allée des Champs
95270 Belloy en France
tél: +33 (0) 1 30 29 94 03

CONSERVATOIRE NATIONAL SUPERIEUR DE MUSIQUE ET DE DANSE DE PARIS

CLE MILLET ARCHITECTES

tg·a

ALTIA


scenarchie

ar-c

ERTEM

Projectim

COMMENTAIRE:

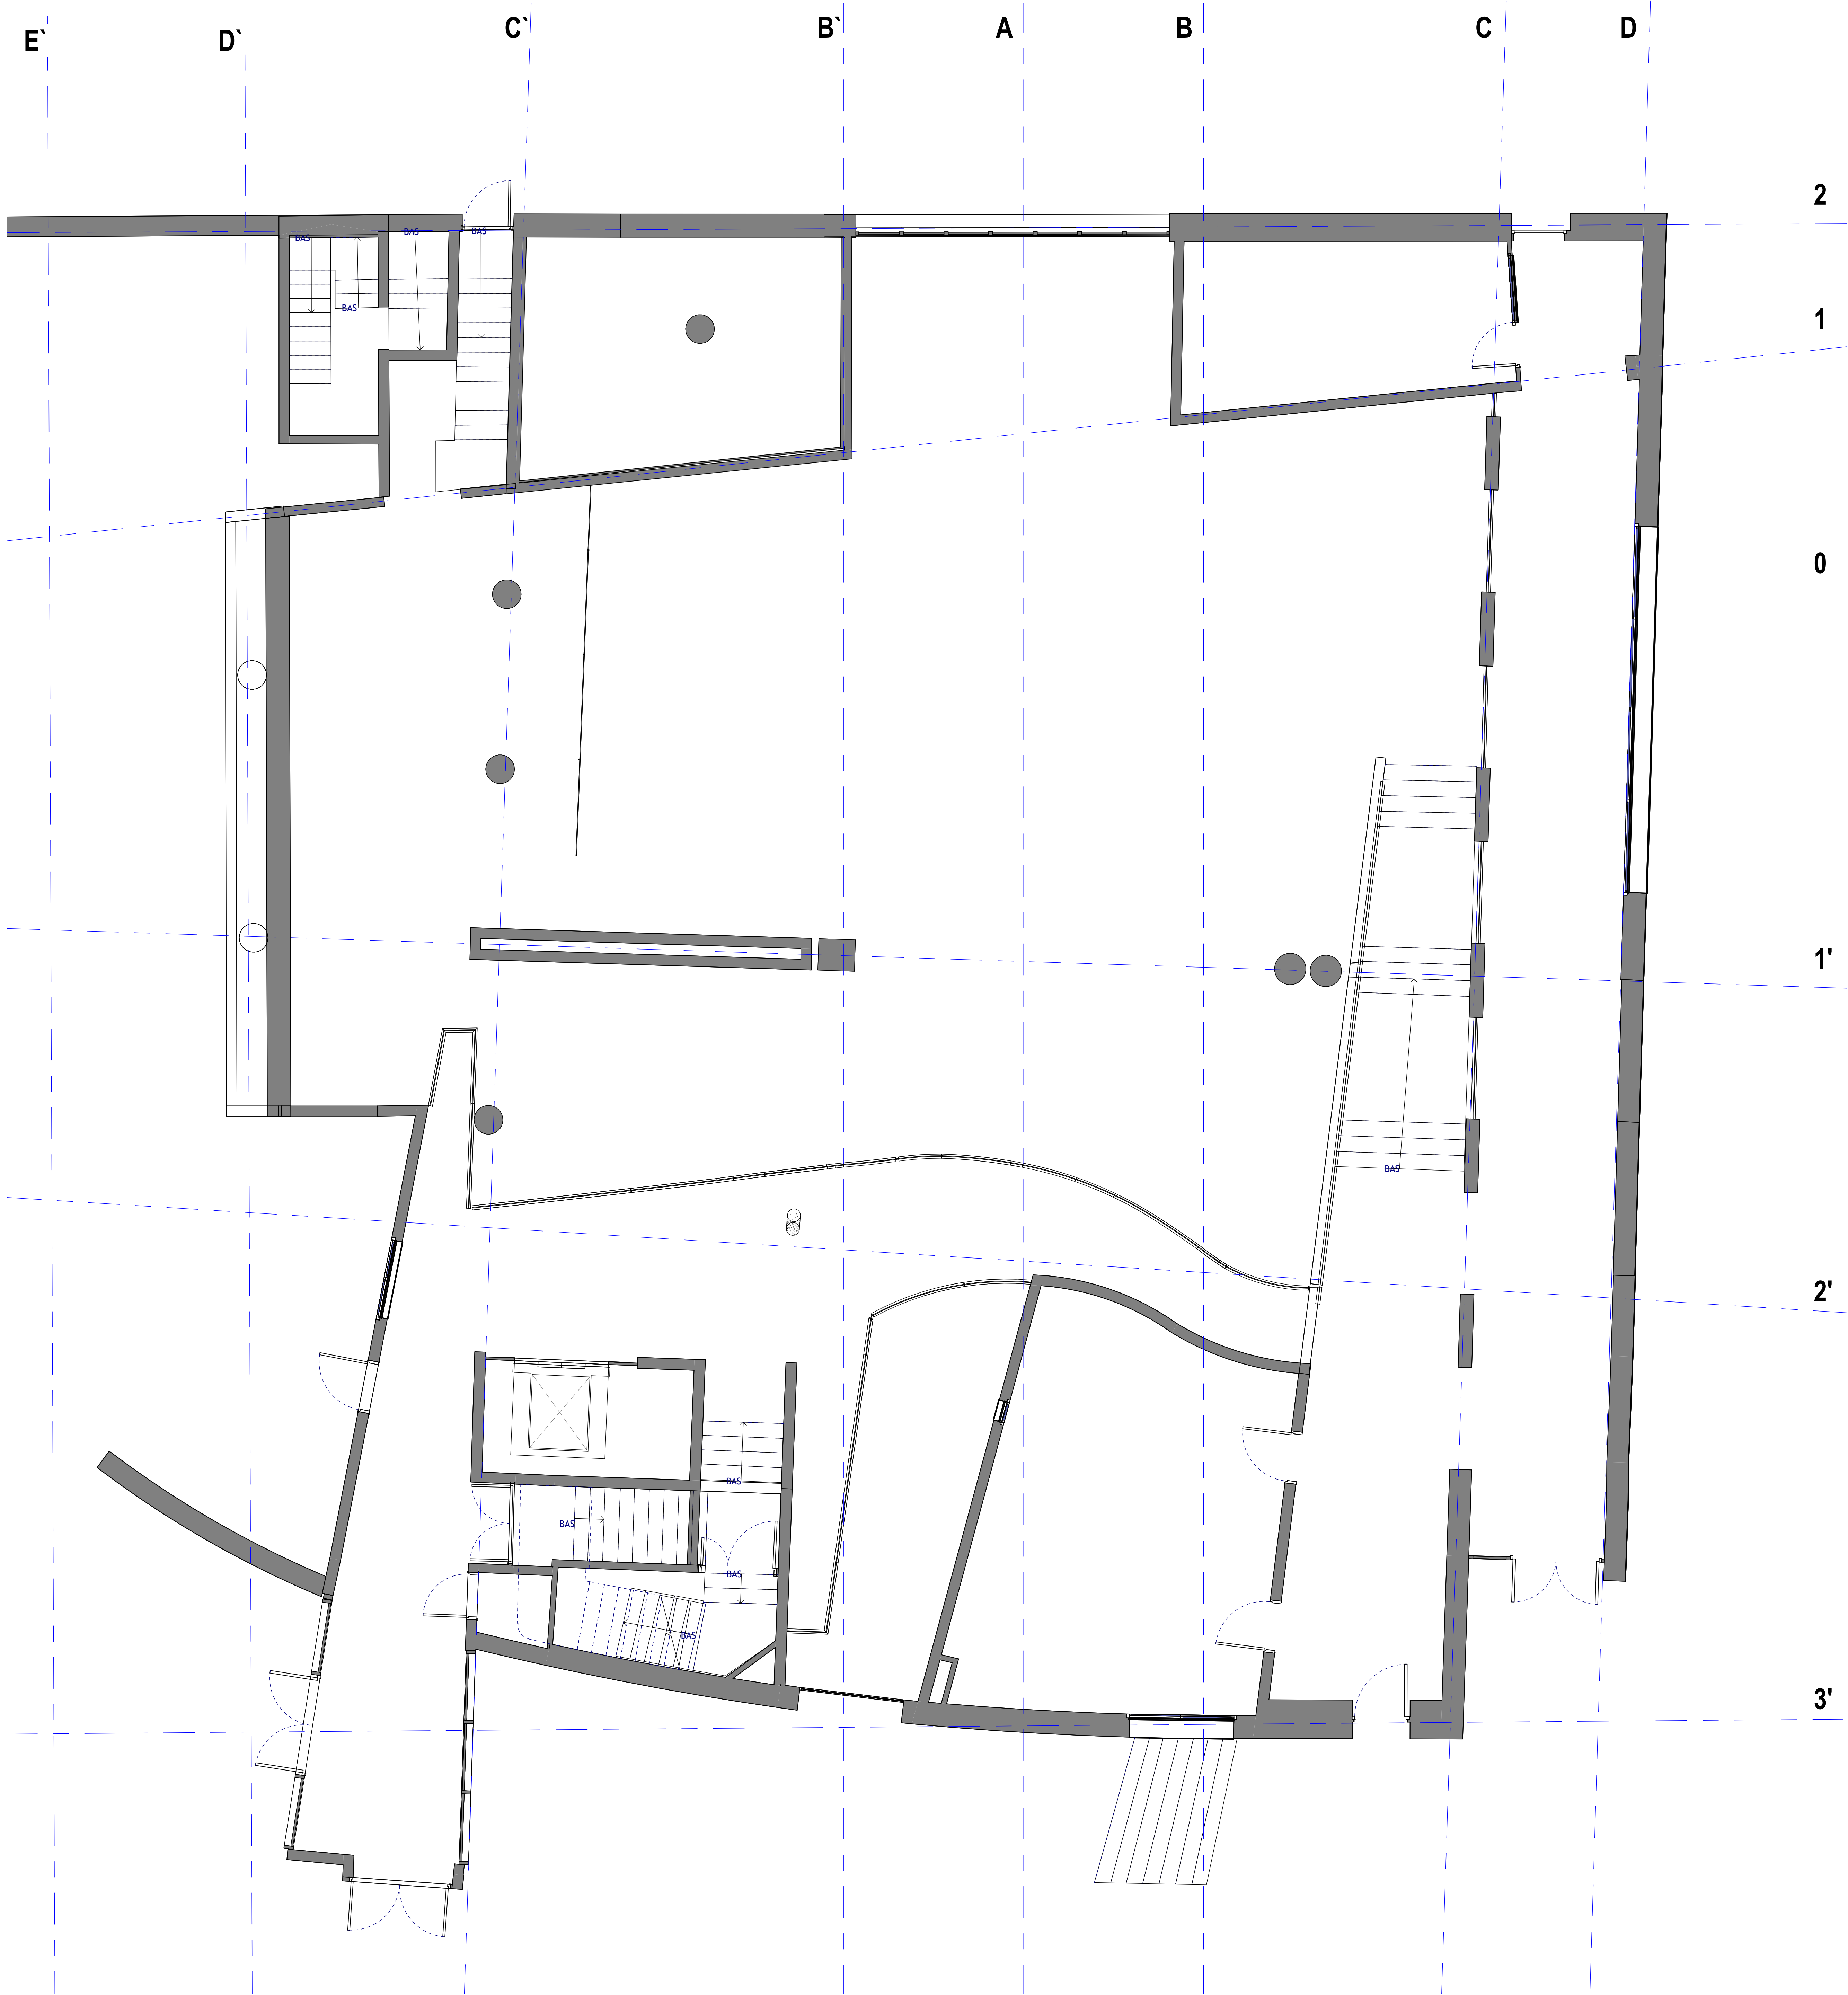

CREATION DU STUDIO 3D

CONSERVATOIRE NATIONAL SUPERIEUR DE MUSIQUE ET DE DANSE DE PARIS

NOM: Plan existant N0			PHASE: DCE	
DE: CMI	ECHELLE: 1/50	DATE: 04/2025	NO: 300.1.3	FORMAT: A0

CODE: Phase: DCE Zone: N0 Lot: No: 300.1.3 0 04/2025

MAÎTRE D'OUVRAGE CNSMDP
209 avenue Jean Jaurès, 75019 Paris
tél: +33 (0) 1 40 40 46 49

ARCHITECTE MANDATAIRE - SCENOGRAPHE CLE MILLET ARCHITECTES
210 rue de Bièvre, 75014 Paris
tél: +33 (0) 1 53 10 11 66

ARCHITECTE ASSOCIE TG ARCHITECTES
52 rue Bichat, 75002 Paris
tél: +33 (0) 6 84 33 78 50

BET ACOUSTIQUE ALTIA ACOUSTIQUE
5 rue de Cléry, 75002 Paris
tél: +33 (0) 1 53 00 90 65

BET AUDIOVISUEL SCENARCHIE
5 rue de Cléry, 75002 Paris
tél: +33 (0) 1 53 00 90 65

BET STRUCTURE AR-C
11 rue René Goscinny, 75013 Paris
tél: +33 (0) 1 53 94 64 40

BET FLUIDES ERTEM INTERNATIONAL
66-72 rue Marceau, 93100 Montreuil
tél: +33 (0) 1 75 34 55 50

OPC PROJECTIM
ZAC de l'Orme, 9 Allée des Champs
95270 Belloy en France
tél: +33 (0) 1 30 29 94 03

COMMENTAIRE:

CONSERVATOIRE
NATIONAL SUPERIEUR
DE MUSIQUE ET
DE DANSE DE PARIS

CIÉ
MILLET
ARCHITECTES

tg · a


ALTIA

scenarchie
scénographie / audiovisuel / digital

ar-c

ERTEM

Projectim

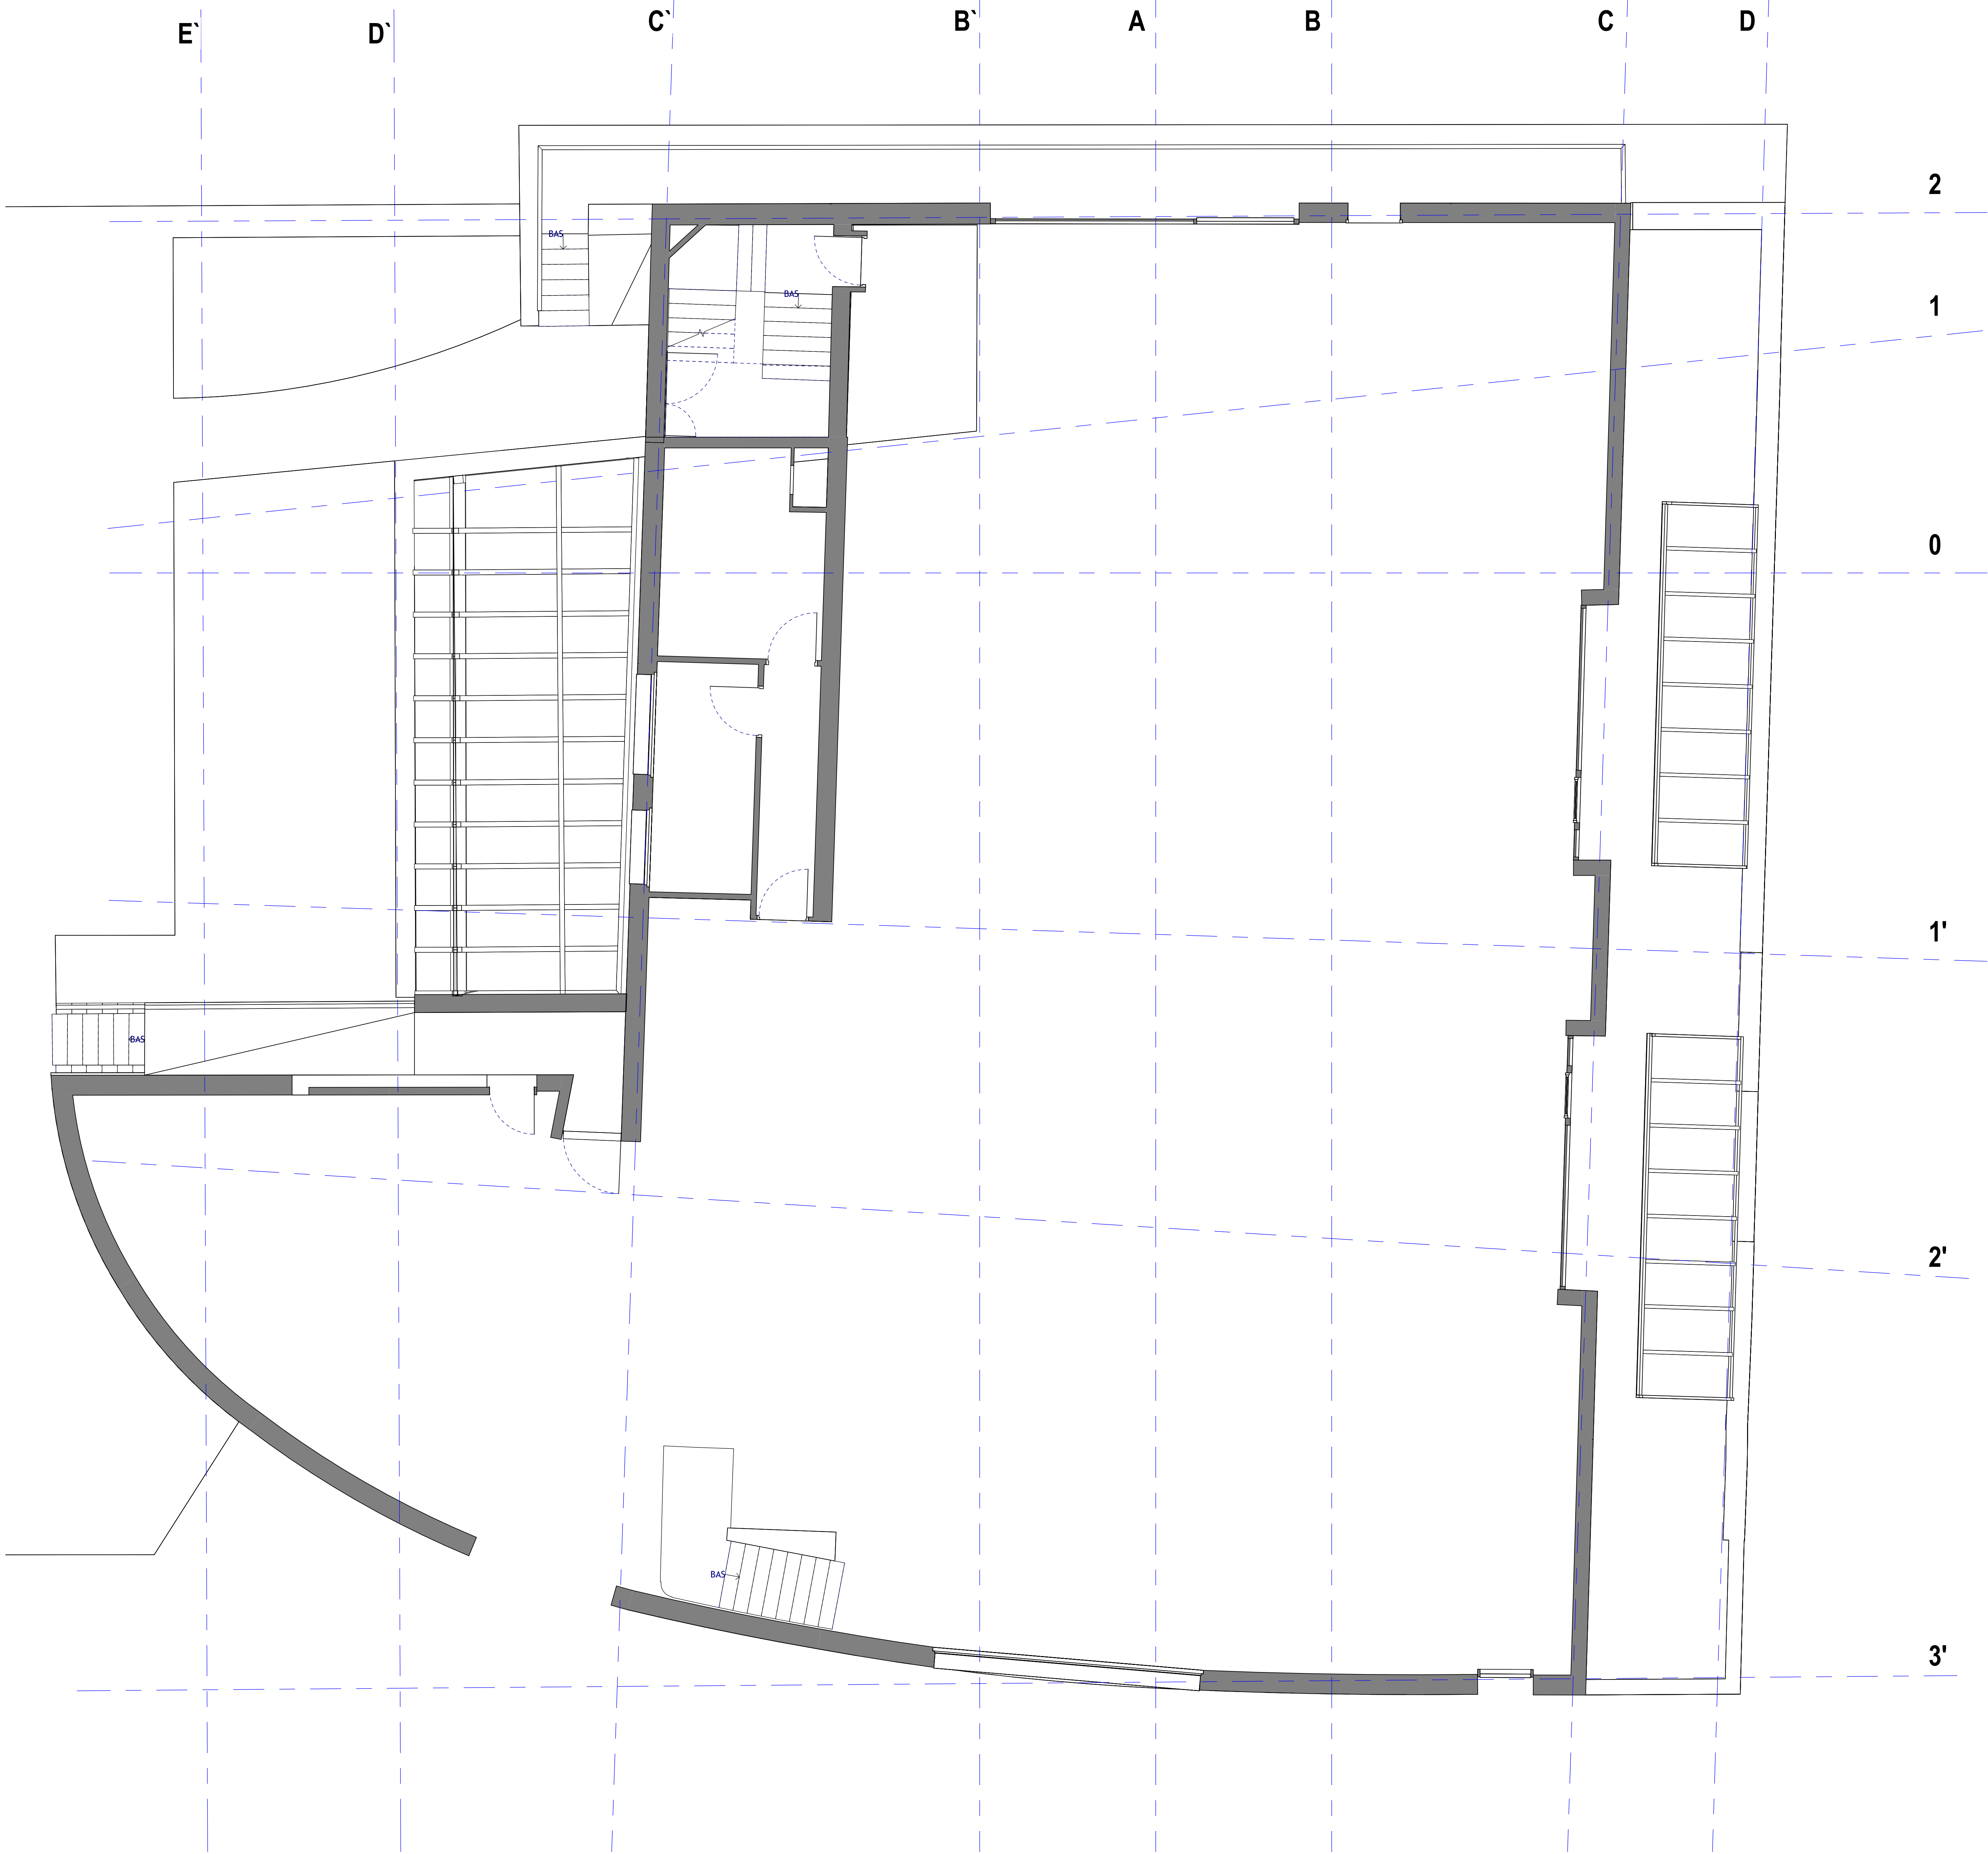

CREATION DU STUDIO 3D

CONSERVATOIRE NATIONAL SUPERIEUR DE MUSIQUE ET DE DANSE DE PARIS

NOM: Plan existant N+1 - Passerelle		PHASE: DCE		
DE: CMI	ECHELLE: 1/50	DATE: 04/2025	NO: 300.3.4	FORMAT: A0

CODE:

Phase	Environnement	Zone	Niveau	Type	Lot	N°	Indice	Date
DCE	CMI		N+1	PLA		300.3.4	0	04/2025

MAÎTRE D'OUVRAGE

ARCHITECTE MANDATAIRE - SCENOGRAPHE

ARCHITECTE ASSOCIE

BET ACOUSTIQUE

BET AUDIOVISUEL

BET STRUCTURE

BET FLUIDES

OPC

CNSMDP
209 avenue Jean Jaurès, 75019 Paris
tél: +33 (0) 1 40 40 46 49

CLE MILLET ARCHITECTES
210 rue de Bièvre, 75014 Paris
tél: +33 (0) 1 53 10 11 66

TG ARCHITECTES
52 rue Bichat, 75010 Paris
tél: +33 (0) 6 84 33 78 50

ALTIA ACOUSTIQUE
5 rue de Cléry, 75002 Paris
tél: +33 (0) 1 53 00 90 65

SCENARCHIE
5 rue de Cléry, 75002 Paris
tél: +33 (0) 1 53 00 90 65

AR-C
11 rue René Goscinny, 75013 Paris
tél: +33 (0) 1 53 94 64 40

ERTEM INTERNATIONAL
66-72 rue Marceau, 93100 Montreuil
tél: +33 (0) 1 75 34 55 50

PROJECTIM
ZAC de l'Orme, 9 Allée des Champs
95270 Belloy en France
tél: +33 (0) 1 30 29 94 03

CONSERVATOIRE NATIONAL SUPERIEUR DE MUSIQUE ET DE DANSE DE PARIS

CLE MILLET ARCHITECTES

tg · a

ALTIA

scenarchie

ar-c

ERTEM

PROJECTIM

COMMENTAIRE: