


COUPE 1

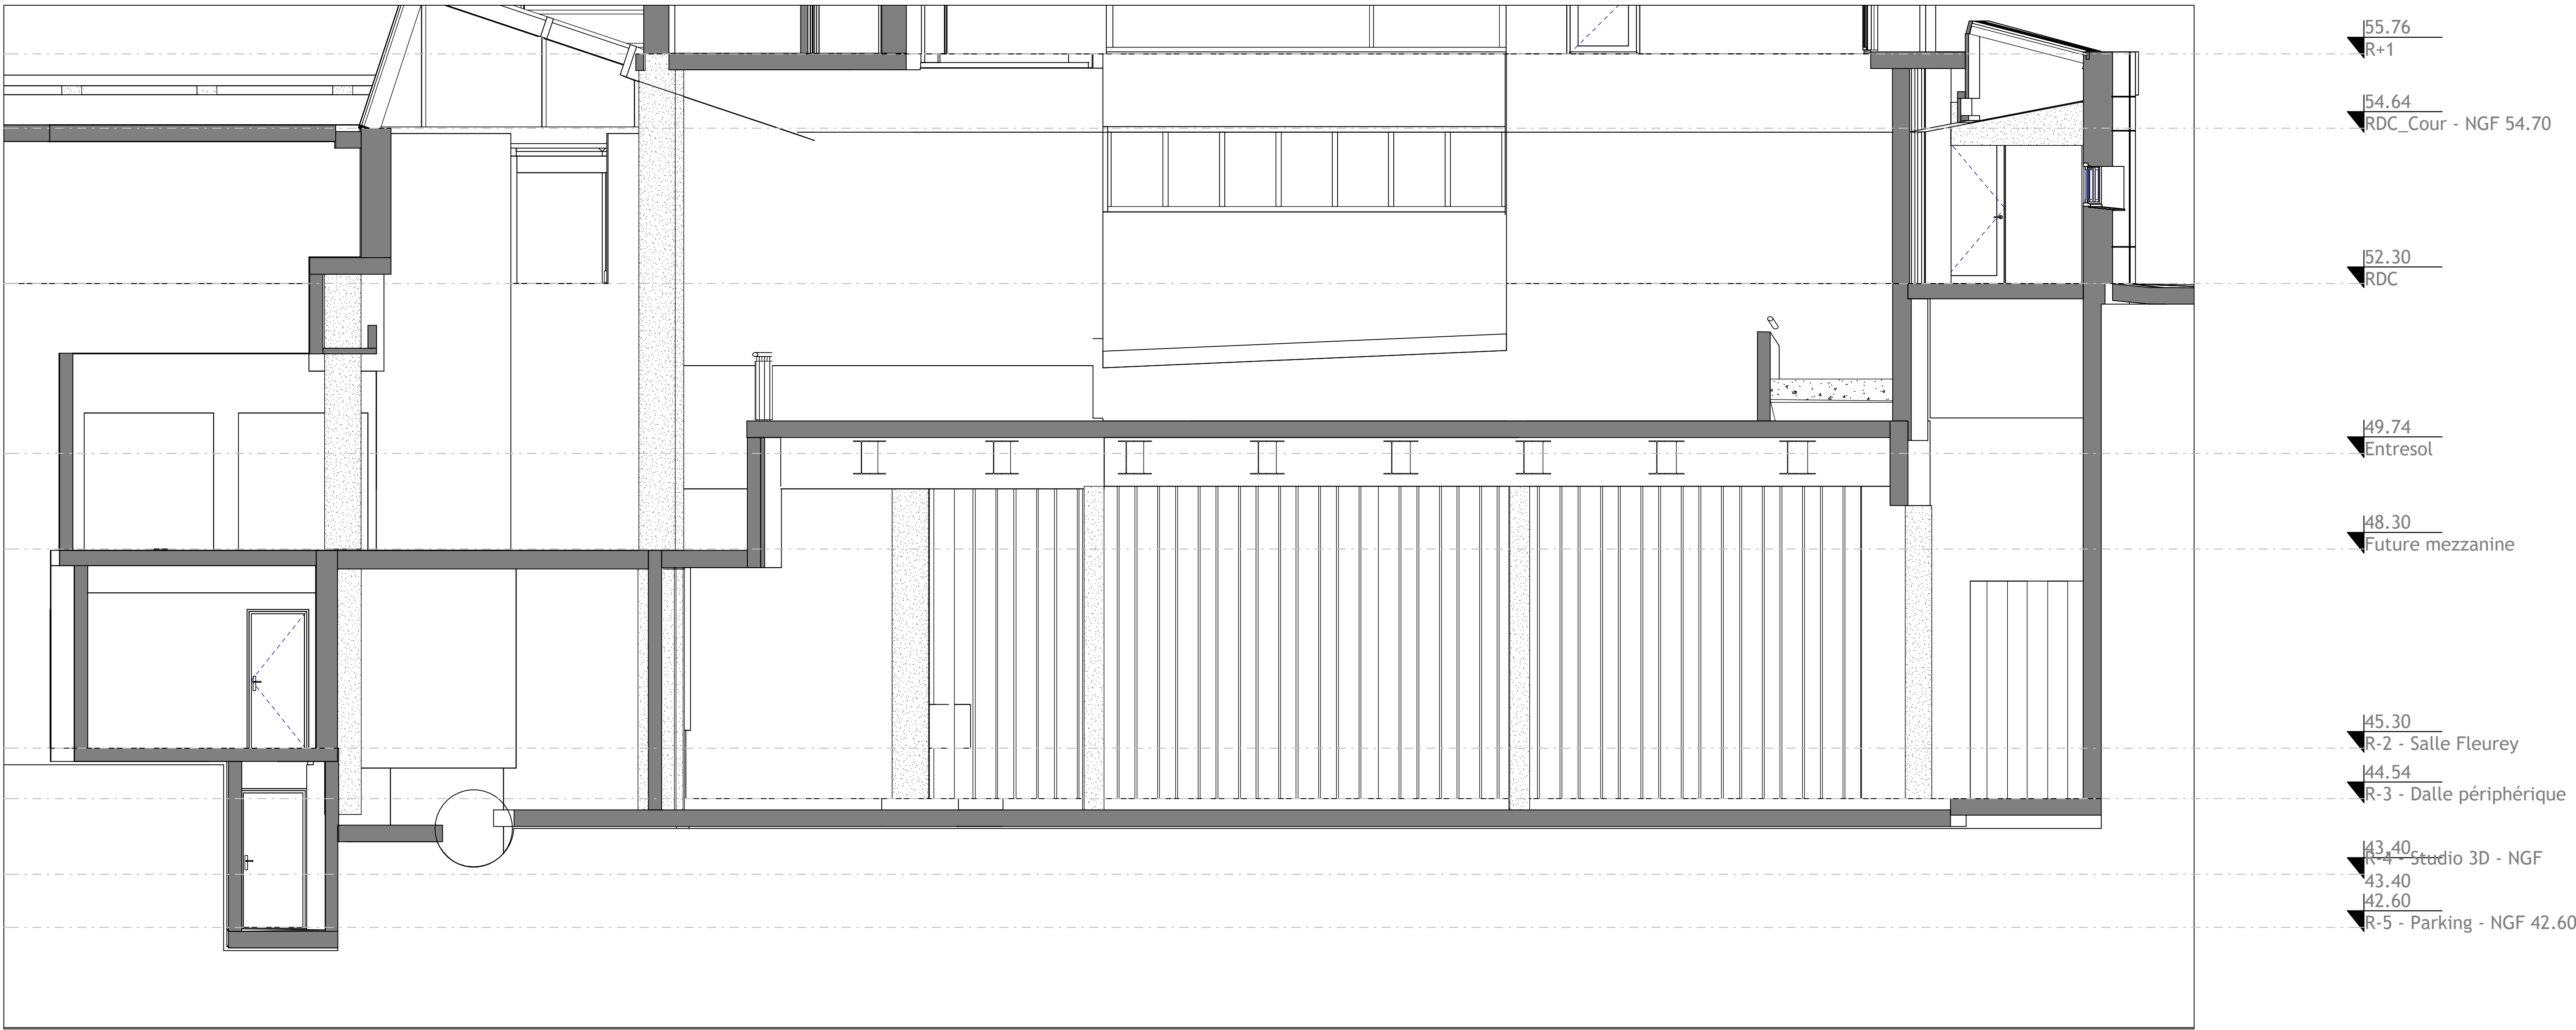

COUPE 2

CREATION DU STUDIO 3D

CONSERVATOIRE NATIONAL SUPERIEUR DE MUSIQUE ET DE DANSE DE PARIS

NOM: Coupes 1 et 2			PHASE: DCE	
DE: CMI	ECHELLE: 1/50	DATE: 04/2025	NO: 301.1.1	FORMAT: A0

CODE:

Phase	Etat	Zone	Niveau	Type	Lot	N°	Indice	Date
DCE	CMI		N-2	PLA		301.1.1	0	04/2025

MAÎTRE D'OUVRAGE

CNSMDP
209 avenue Jean Jaurès, 75019 Paris
tél: +33 (0) 1 40 40 46 49

ARCHITECTE MANDATAIRE - SCENOGRAPHIE

CLE MILLET ARCHITECTES
210 rue de Bièvre, 75014 Paris
tél: +33 (0) 1 53 10 11 66

ARCHITECTE ASSOCIE

TG ARCHITECTES
52 rue Bichat, 75010 Paris
tél: +33 (0) 6 84 33 78 50

BET ACOUSTIQUE

ALTIA ACOUSTIQUE
5 rue de Cléry, 75002 Paris
tél: +33 (0) 1 53 00 90 65

BET AUDIOVISUEL

SCENARCHIE
5 rue de Cléry, 75002 Paris
tél: +33 (0) 1 53 00 90 65

BET STRUCTURE

AR-C
11 rue René Goscinny, 75013 Paris
tél: +33 (0) 1 53 94 64 40

BET FLUIDES

ERTEM INTERNATIONAL
66-72 rue Marceau, 93100 Montreuil
tél: +33 (0) 1 75 34 55 80

OPC

PROJECTIM
ZAC de l'Orme, 9 Allée des Champs
95270 Belloy en France
tél: +33 (0) 1 30 29 94 03

CONSERVATOIRE NATIONAL SUPERIEUR DE MUSIQUE ET DE DANSE DE PARIS

CIÉ MILLET ARCHITECTES

tg · a

ALTIA


scenarchie

ar-c


ERTEM

Projectim

COMMENTAIRE:

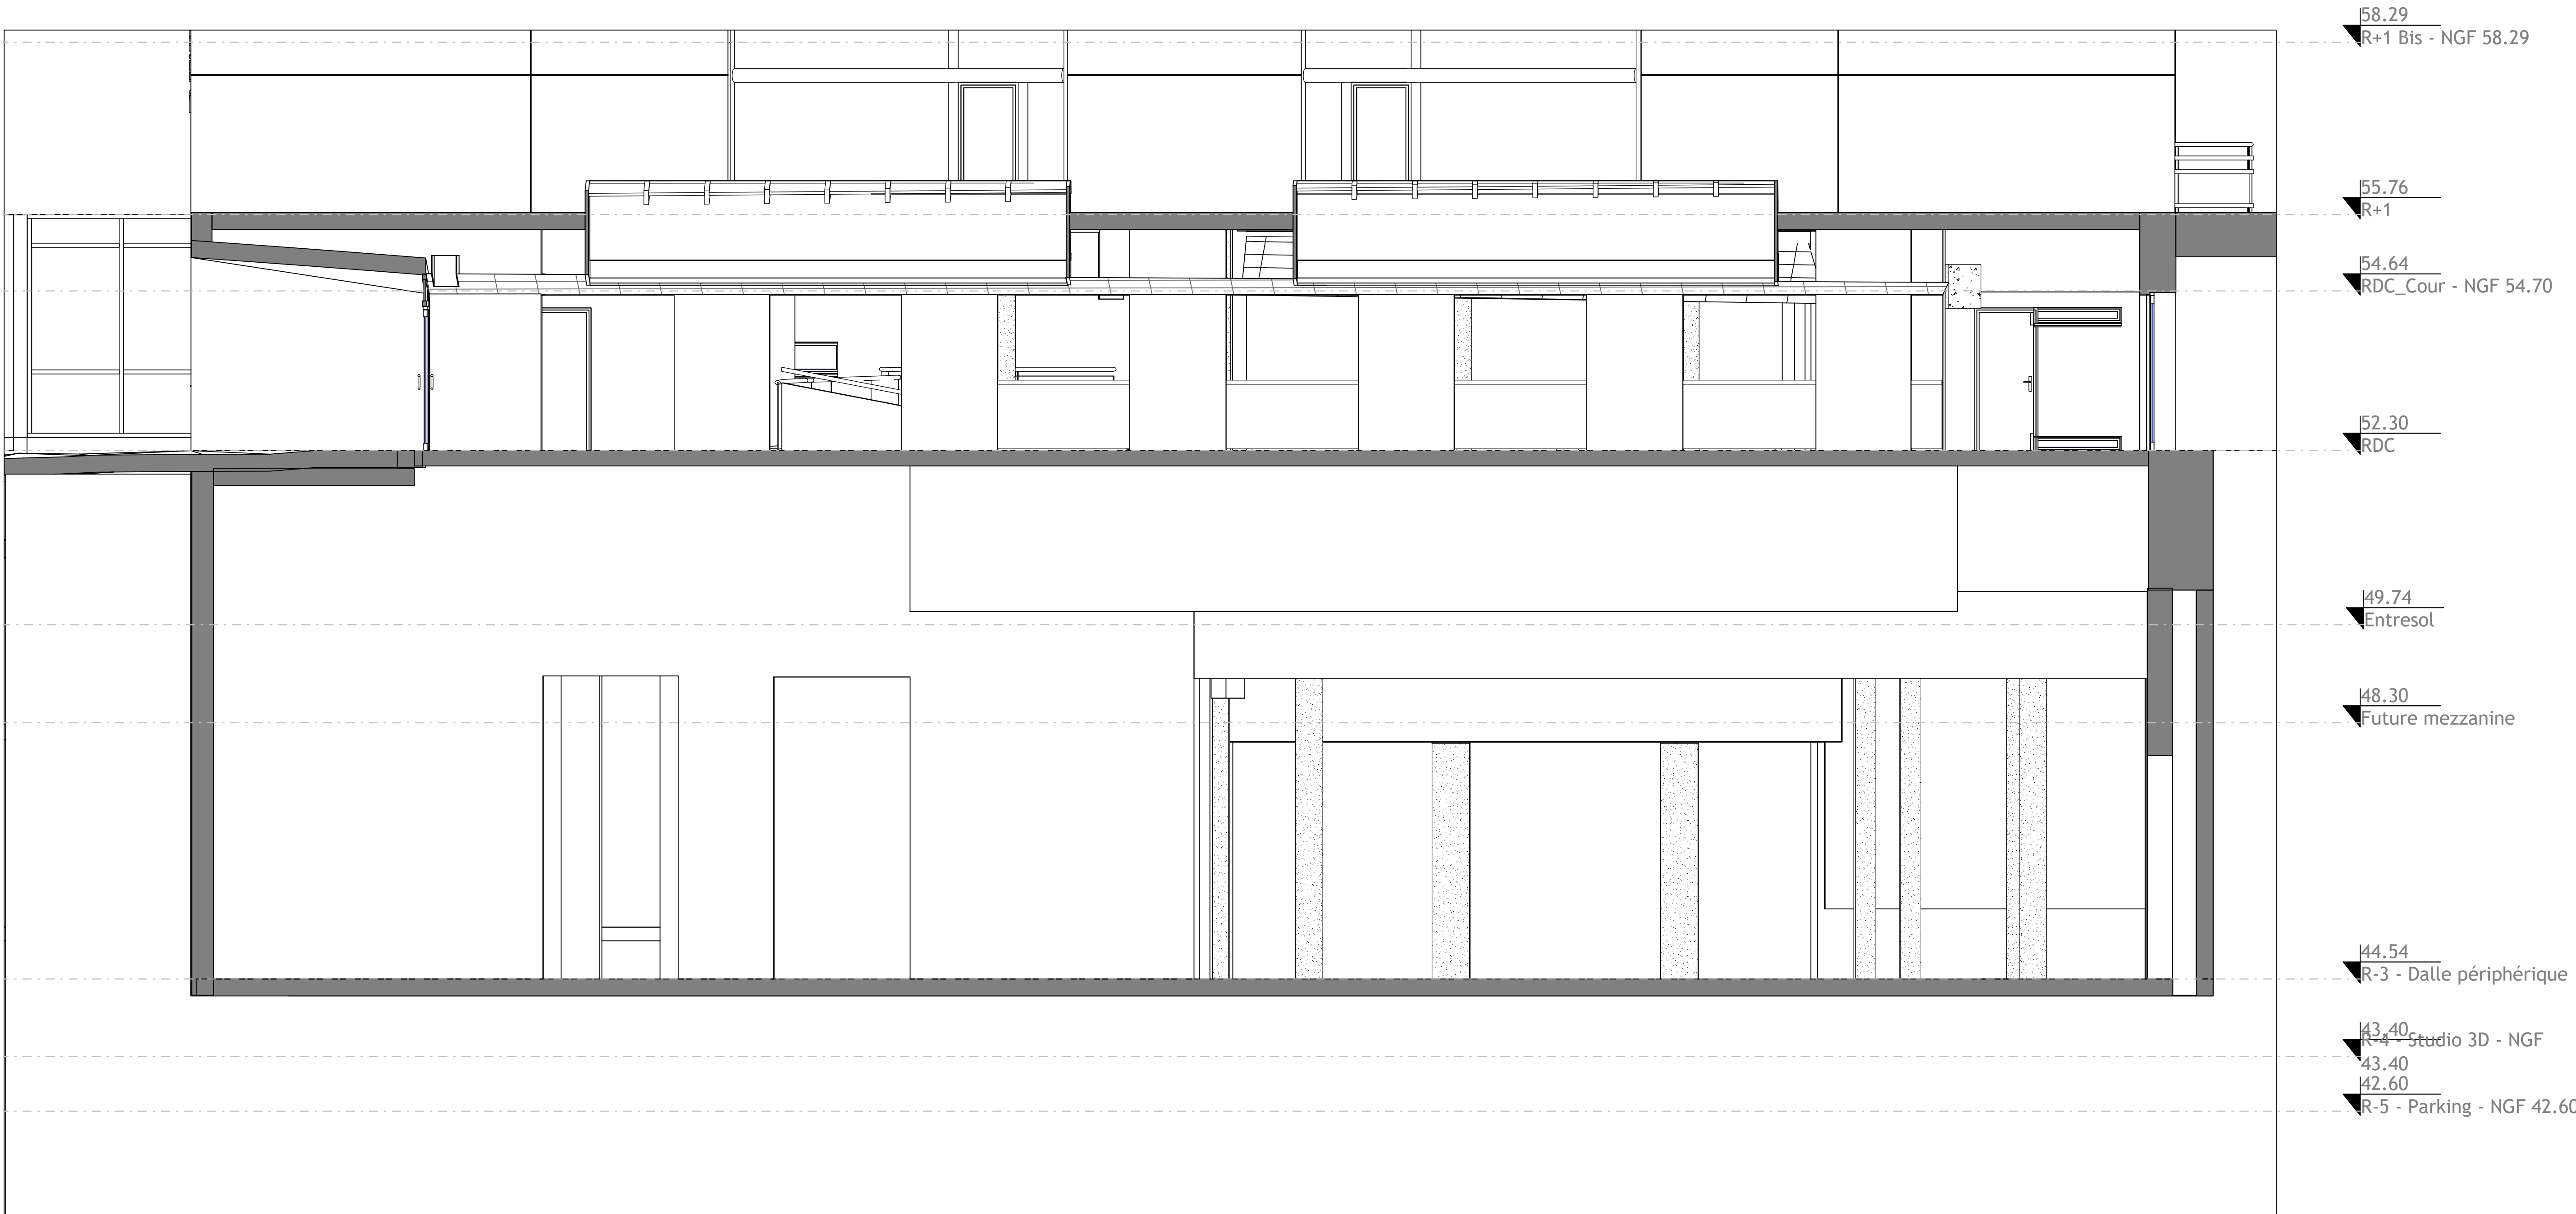

COUPE 3

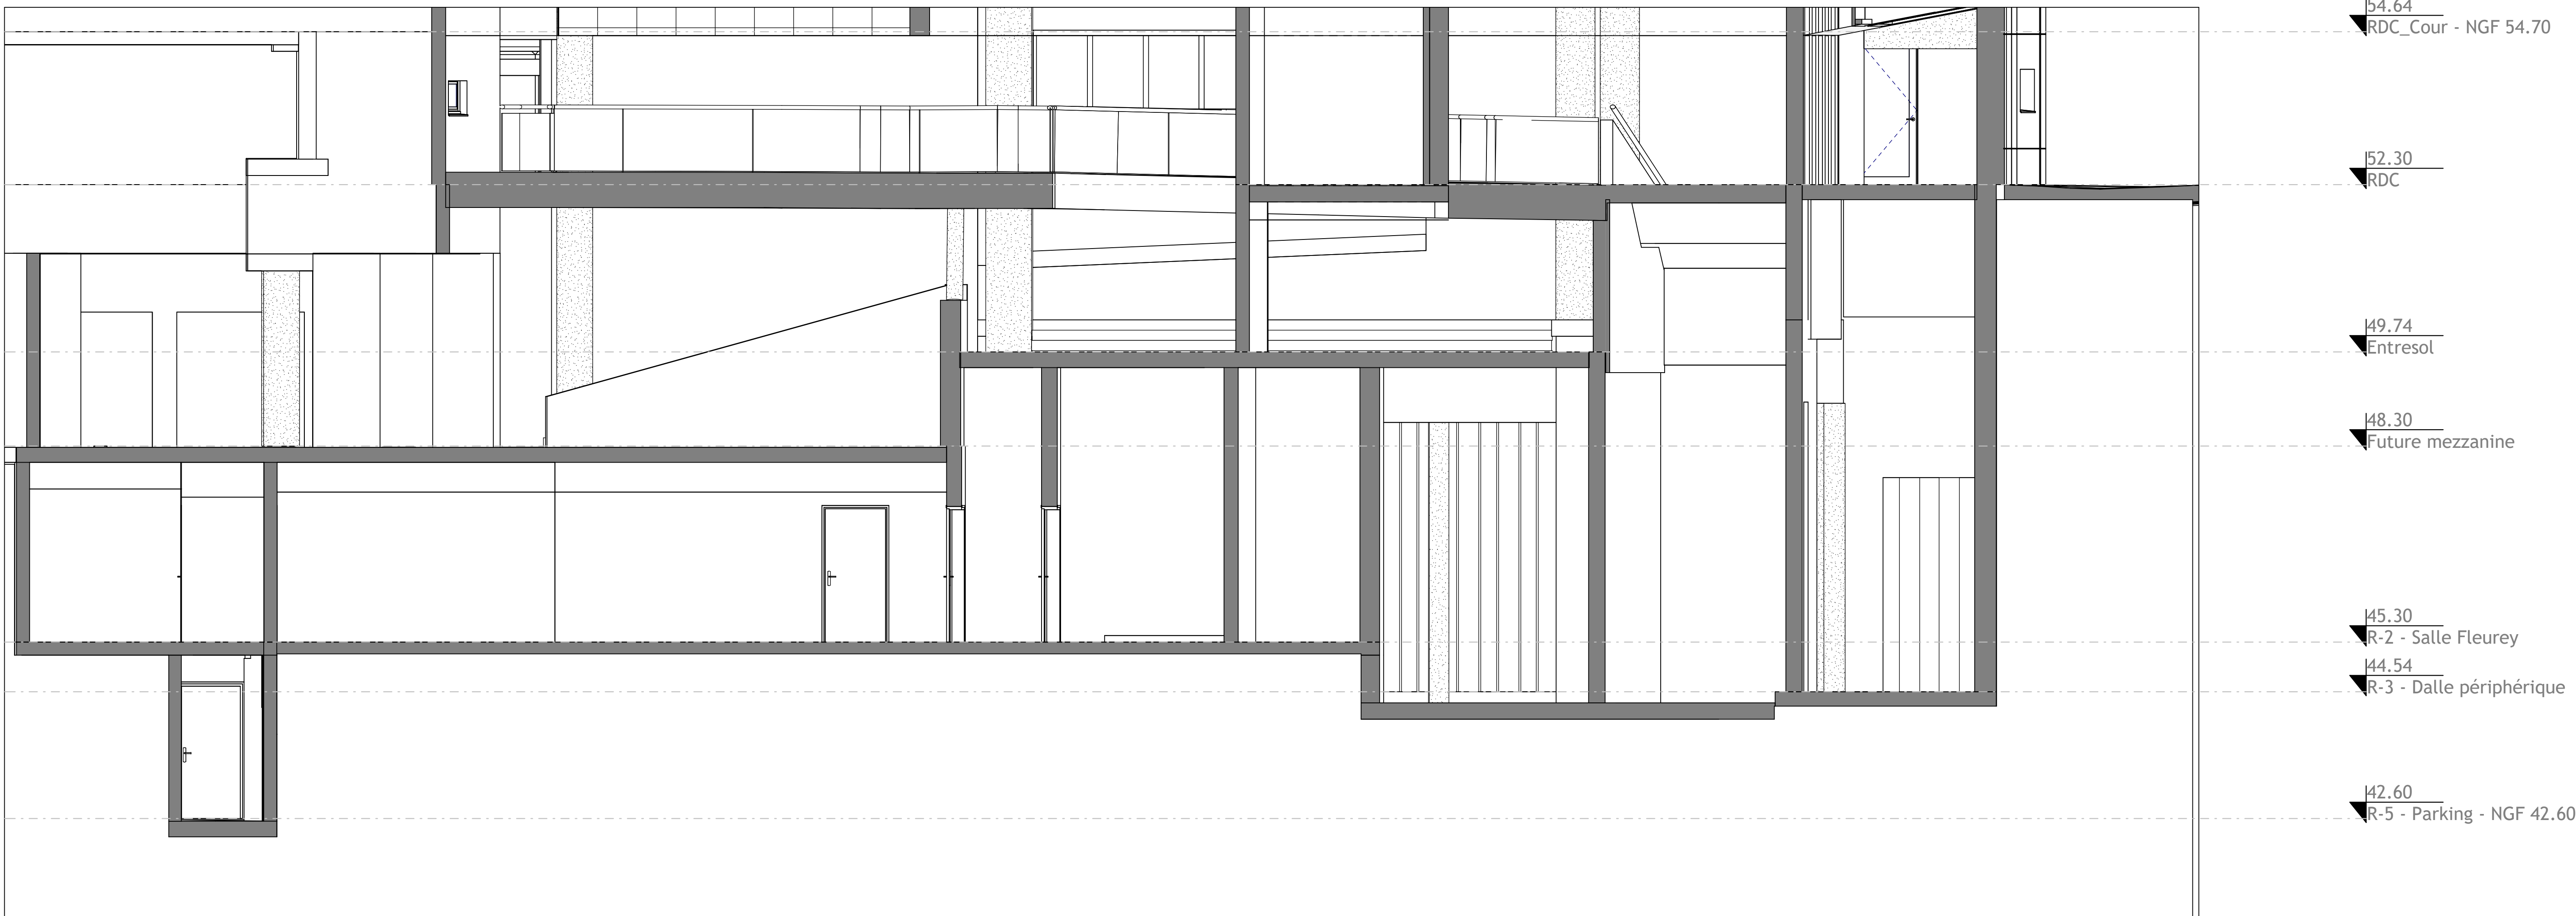

COUPE 4

CREATION DU STUDIO 3D

CONSERVATOIRE NATIONAL SUPERIEUR DE MUSIQUE ET DE DANSE DE PARIS

NOM: Coupes 3 et 4			PHASE: DCE	
DE: CMI	ECHELLE: 1/50	DATE: 04/2025	NO: 301.1.2	FORMAT: A0

CODE:

Phase	Etat	Zone	Niveau	Type	Lot	N°	Indice	Date
DCE	CMI		N-2	PLA		301.1.2	0	04/2025

MAÎTRE D'OUVRAGE

ARCHITECTE MANDATAIRE - SCENOGRAPHE

ARCHITECTE ASSOCIE

BET ACOUSTIQUE

BET AUDIOVISUEL

BET STRUCTURE

BET FLUIDES

OPC

CNSMDP
209 avenue Jean Jaurès, 75019 Paris
tél: +33 (0) 1 40 40 46 49

CLE MILLET ARCHITECTES
210 rue de Bièvre, 75014 Paris
tél: +33 (0) 1 53 10 11 66

TG ARCHITECTES
52 rue Bichat, 75010 Paris
tél: +33 (0) 6 84 33 78 90

ALTIA ACOUSTIQUE
5 rue de Cléry, 75002 Paris
tél: +33 (0) 1 53 00 90 65

SCENARCHIE
5 rue de Cléry, 75002 Paris
tél: +33 (0) 1 53 00 90 65

AR-C
11 rue René Goscinny, 75013 Paris
tél: +33 (0) 1 53 94 64 40

ERTEM INTERNATIONAL
66-72 rue Marceau, 93100 Montreuil
tél: +33 (0) 1 75 34 55 80

PROJECTIM
ZAC de l'Orme, 9 Allée des Champs
95270 Belloy en France
tél: +33 (0) 1 30 29 94 03

CONSERVATOIRE NATIONAL SUPERIEUR DE MUSIQUE ET DE DANSE DE PARIS

CLE MILLET ARCHITECTES

tg·a

ALTIA

scenarchie

ar-c

ERTEM

Projectim

COMMENTAIRE: