

LEGENDE

CFO

DISTRIBUTION

- Tableau Général
- Tableau divisionnaire
- Tableau divisionnaire sécurité
- Chemin de câbles CFO
- Traversée / Montée / Descente de câbles

APPAREILLAGE

- Prise de courant
- Prise de courant étanche
- Prise ménage
- Poste de travail 3 RJ45 + 2PC
- Alimentation Ascenseur/MP

ZONING

PROJET STUDIO 3D

- Lobby
- Cabines/Régies
- Circulations
- Loges
- Studio 3D
- Sanitaires et douches
- Locaux techniques



CREATION DU STUDIO 3D

CONSERVATOIRE NATIONAL SUPERIEUR DE MUSIQUE ET DE DANSE DE PARIS

NOM: PLAN D'IMPLANTATION FORCE			PHASE: DCE	
DE: ERTM INTERNATIONAL	ECHELLE: 1/100	DATE: 04/2025	NO: 306-1	FORMAT: A1

CODE:	Phase	Emetteur	Zone	Niveau	Type	Lot	No	Indice	Date
	DCE	ERT	D	NO	PLN	ELE	306-1		04/2025

- MAÎTRE D'OUVRAGE**
CNSMDP
209 avenue Jean Jaurès, 75019 Paris
tél: +33 (0) 1 40 40 46 49
- ARCHITECTE MANDATAIRE - SCENOGRAPHE**
CLE MILLET ARCHITECTES
21b rue de Bièvre, 75014 Paris
tél: +33 (0) 1 53 10 11 66
- ARCHITECTE ASSOCIE**
TG ARCHITECTES
52 rue Bichat, 75010 Paris
tél: +33 (0) 6 84 33 78 50
- BET ACOUSTIQUE**
ALTIA ACOUSTIQUE
5 rue de Cléry, 75002 Paris
tél: +33 (0) 1 53 00 90 65
- BET AUDIOVISUEL**
SCENARCHIE
5 rue de Cléry, 75002 Paris
tél: +33 (0) 1 53 00 90 65
- BET STRUCTURE**
AR-C
11 rue René Goscinny
tél: +33 (0) 1 53 94 64 40
- BET FLUIDES**
ERTEM INTERNATIONAL
66-72 rue Marceau, 93100 Montreuil
tél: +33 (0) 1 75 34 55 80
- OPC**
PROJECTIM
ZAC de l'Orme, 9 Allée des Champs
95270 Belloy en France
tél: +33 (0) 1 30 29 94 03

CONSERVATOIRE NATIONAL SUPERIEUR DE MUSIQUE ET DE DANSE DE PARIS

CLE MILLET ARCHITECTES

tg.a

ALTIA


scenarchie scénographie / audiovisuel / digital

ar-c

ERTEM

Projectim


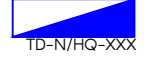


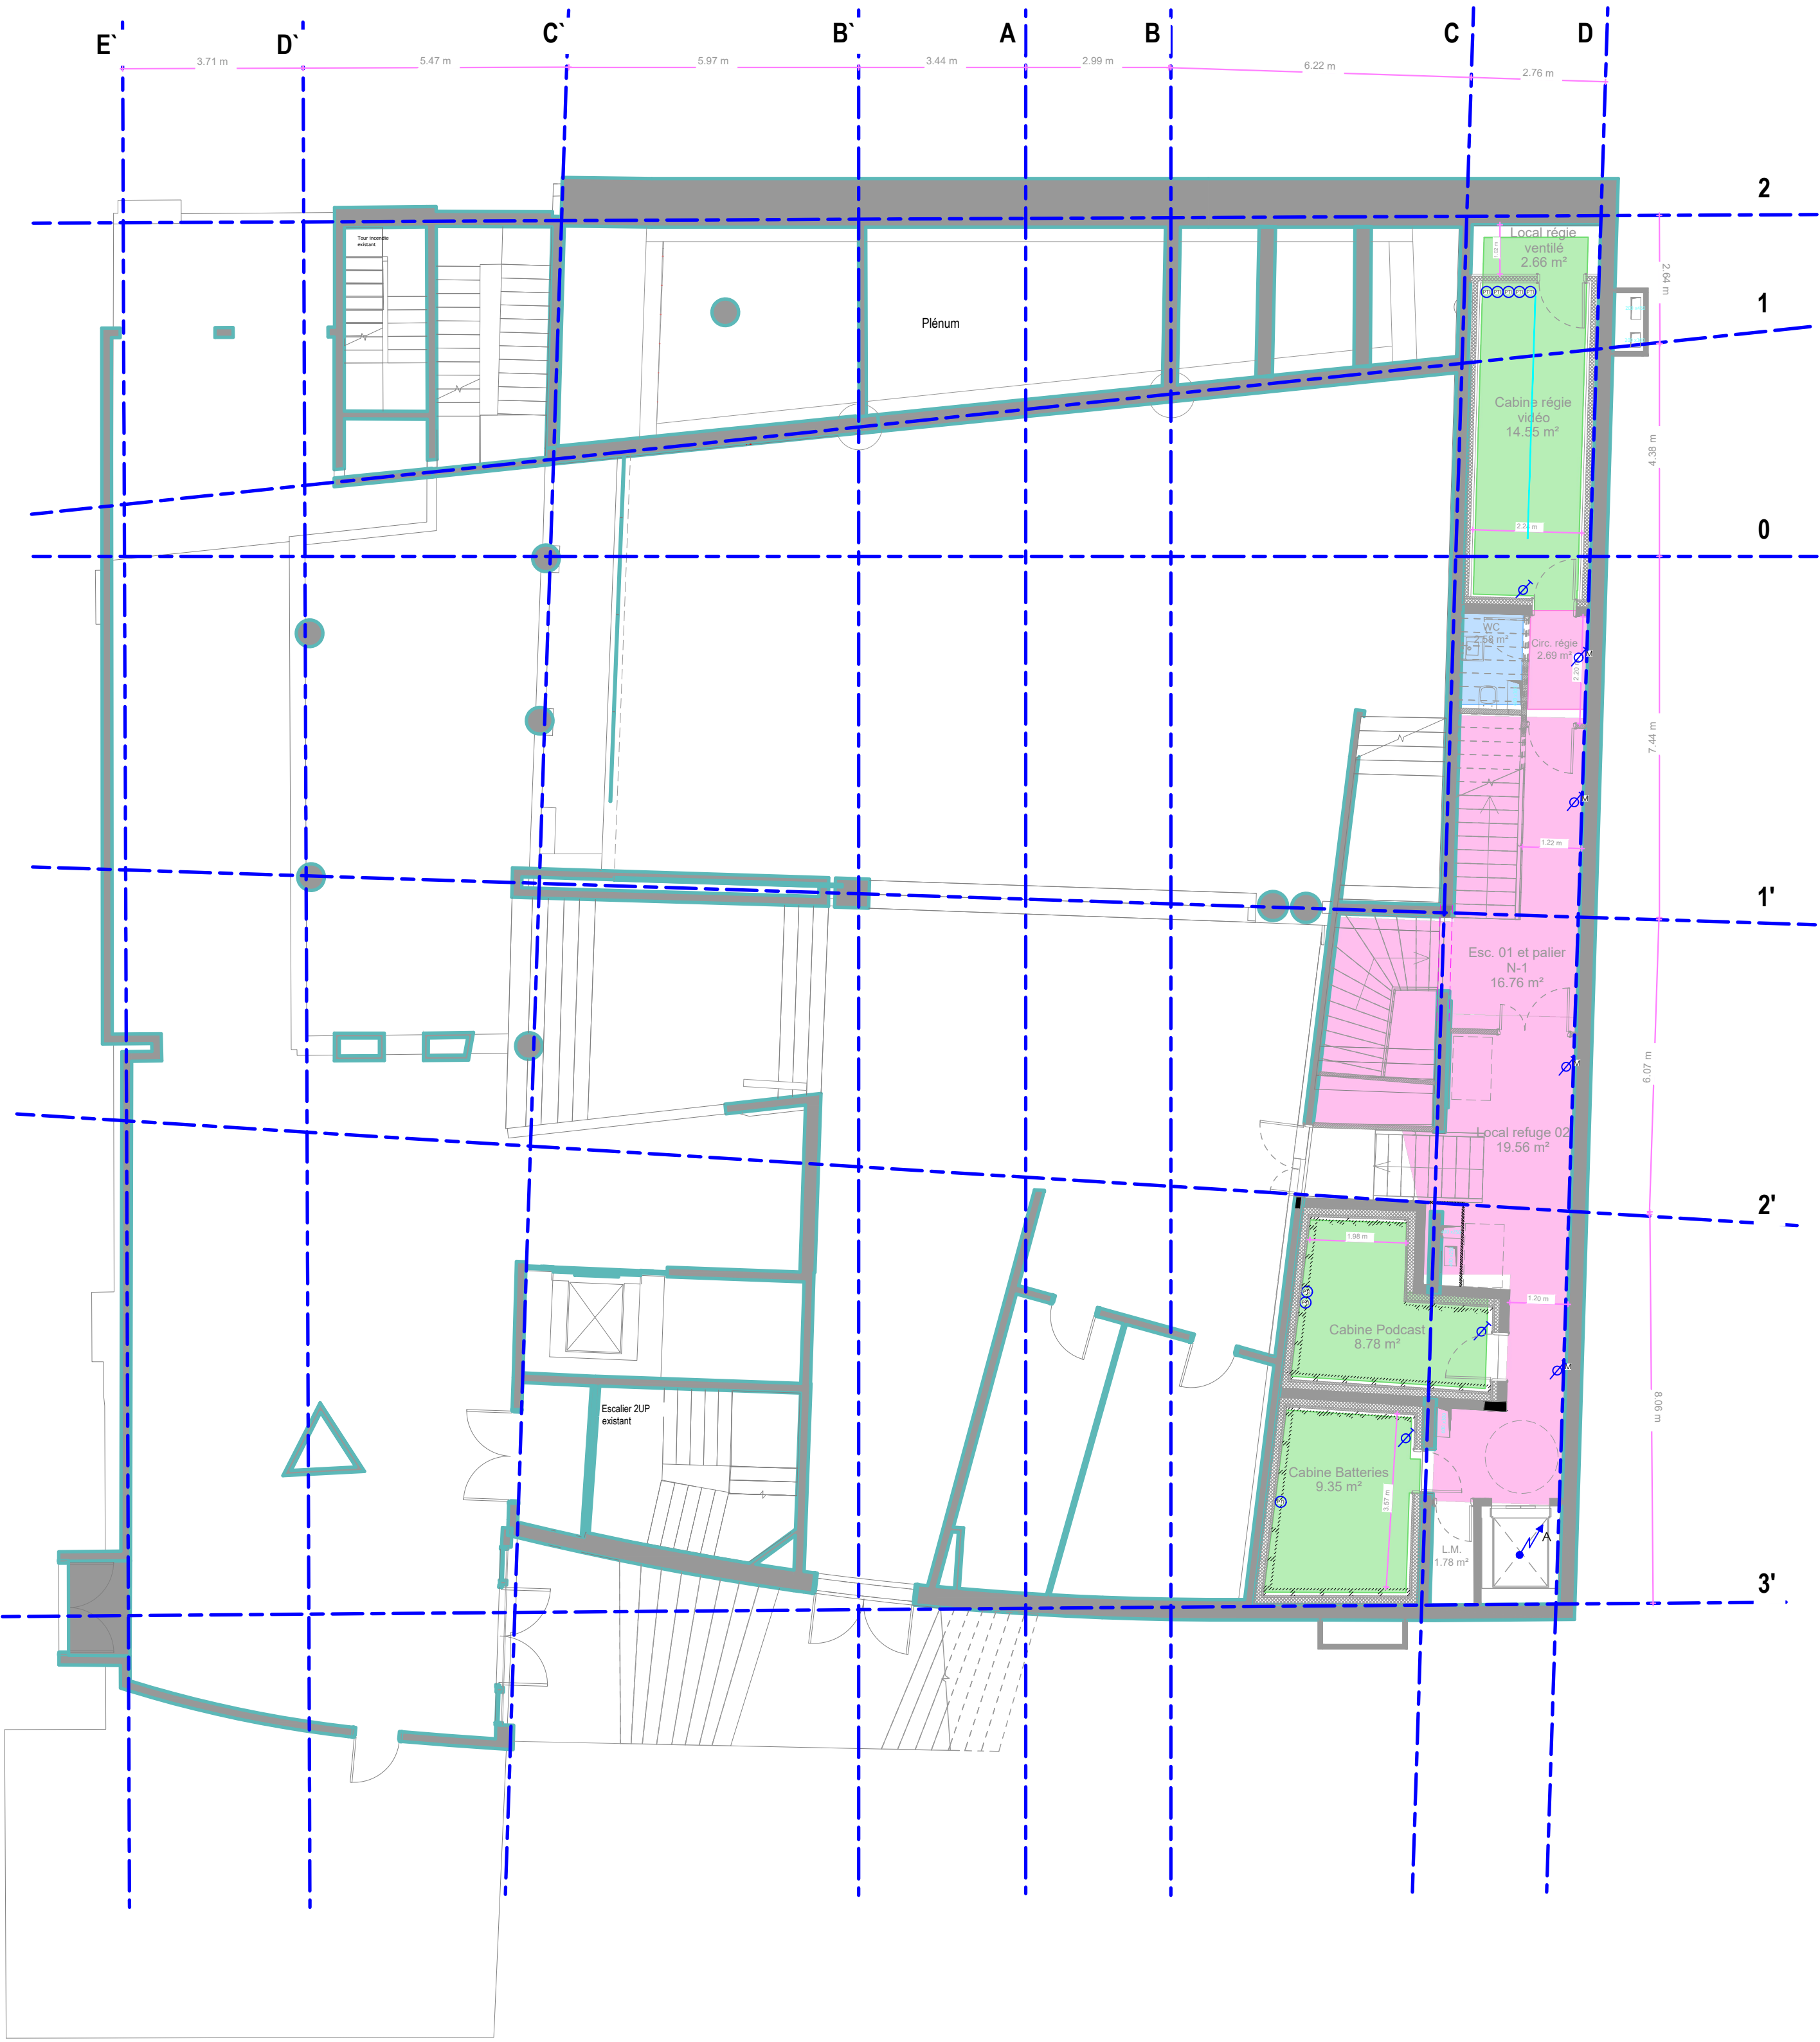
COMMENTAIRE:




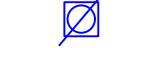



LEGENDE

CFO

DISTRIBUTION




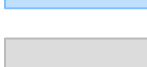

-  Tableau Général
-  Tableau divisionnaire
-  Tableau divisionnaire sécurité
-  Chemin de câbles CFO
-  Traversée / Montée / Descente de câbles

APPAREILLAGE

-  Prise de courant
-  Prise de courant étanche
-  Prise ménage
-  Poste de travail 3 RJ45 + 2PC
-  Alimentation Ascenseur/MP

ZONING

PROJET STUDIO 3D

-  Lobby
-  Cabines/Régies
-  Circulations
-  Loges
-  Studio 3D
-  Sanitaires et douches
-  Locaux techniques

CREATION DU STUDIO 3D

CONSERVATOIRE NATIONAL SUPERIEUR DE MUSIQUE ET DE DANSE DE PARIS

NOM: PLAN D'IMPLANTATION FORCE			PHASE: DCE	
DE:ERTEM INTERNATIONAL	ECHELLE: 1/100	DATE: 04/2025	NO: 306-2	FORMAT: A1

Phase	Emetteur	Zone	Niveau	Type	Lot	No	Indice	Date
DCE	ERT	D	N-1	PLN	ELE	306-2	0	04/2025

- MAÎTRE D'OUVRAGE** CNSMDP
209 avenue Jean Jaurès, 75019 Paris
tél: +33 (0) 1 40 40 46 49
- ARCHITECTE MANDATAIRE - SCENOGRAPHE** CLE MILLET ARCHITECTES
21b rue de Bièvre, 75014 Paris
tél: +33 (0) 1 53 10 11 66
- ARCHITECTE ASSOCIE** TG ARCHITECTES
52 rue Bichat, 75010 Paris
tél: +33 (0) 6 84 33 78 50
- BET ACOUSTIQUE** ALTIA ACOUSTIQUE
5 rue de Cléry, 75002 Paris
tél: +33 (0) 1 53 00 90 65
- BET AUDIOVISUEL** SCENARCHIE
5 rue de Cléry, 75002 Paris
tél: +33 (0) 1 53 00 90 65
- BET STRUCTURE** AR-C
11 rue René Goscinny, 75013 Paris
tél: +33 (0) 1 53 94 64 40
- BET FLUIDES** ERTEM INTERNATIONAL
66-72 rue Marceau, 93100 Montreuil
tél: +33 (0) 1 75 34 55 80
- OPC** PROJECTIM
ZAC de l'Orme, 9 Allée des Champs
95270 Belloy en France
tél: +33 (0) 1 30 29 94 03

CONSERVATOIRE NATIONAL SUPERIEUR DE MUSIQUE ET DE DANSE DE PARIS

CLE MILLET ARCHITECTES

tg.a

ALTIA

scenarchie scénographie / audiovisuel / digital

ar-c

ERTEM

Projectim

COMMENTAIRE:

LEGENDE

CFO

DISTRIBUTION

- Tableau Général
- Tableau divisionnaire
- Tableau divisionnaire sécurité
- Chemin de câbles CFO
- Traversée / Montée / Descente de câbles
- Prise de courant
- Prise de courant étanche
- Prise ménage
- Poste de travail
3 RJ45 + 2PC
- Alimentation Ascenseur/MP

ZONING

PROJET STUDIO 3D

- Lobby
- Cabines/Régies
- Circulations
- Loges
- Studio 3D
- Sanitaires et douches
- Locaux techniques

CREATION DU STUDIO 3D

CONSERVATOIRE NATIONAL SUPERIEUR DE MUSIQUE ET DE DANSE DE PARIS

NOM: PLAN D'IMPLANTATION FORCE			PHASE: DCE	
DE:ERTEM INTERNATIONAL	ECHELLE: 1/100	DATE: 04/2025	NO: 306-3	FORMAT: A1

CODE:	Phase	Emetteur	Zone	Niveau	Type	Lot	No	Indice	Date
	DCE	ERT	D	N-2 H	PLN	ELE	306-3	0	04/2025

- MAÎTRE D'OUVRAGE

CNSMDP
209 avenue Jean Jaurès, 75019 Paris
tél: +33 (0) 1 40 40 46 49
- ARCHITECTE
MANDATAIRE -
SCENOGRAPHE

CLE MILLET ARCHITECTES
21b rue de Bièvre, 75014 Paris
tél: +33 (0) 1 53 10 11 66
- ARCHITECTE
ASSOCIE

TG ARCHITECTES
52 rue Bichat, 75010 Paris
tél: +33 (0) 6 84 33 78 50
- BET ACOUSTIQUE

ALTIA ACOUSTIQUE
5 rue de Cléry, 75002 Paris
tél: +33 (0) 1 53 00 90 65
- BET AUDIOVISUEL

SCENARCHIE
5 rue de Cléry, 75002 Paris
tél: +33 (0) 1 53 00 90 65
- BET STRUCTURE

AR-C
11 rue René Goscinny, 75013 Paris
tél: +33 (0) 1 53 94 64 40
- BET FLUIDES

ERTEM INTERNATIONAL
66-72 rue Marceau, 93100 Montreuil
tél: +33 (0) 1 75 34 55 80
- OPC

PROJECTIM
ZAC de l'Orme, 9 Allée des Champs
95270 Belloy en France
tél: +33 (0) 1 30 29 94 03

CONSERVATOIRE
NATIONAL SUPERIEUR
DE MUSIQUE ET
DE DANSE DE PARIS

CLE
MILLET
ARCHITECTES

tg.a

ALTIA

scenarchie
scénographie / audiovisuel / digital

ar-c

ERTEM

Projectim
LAB






COMMENTAIRE:

COMMENTAIRE:

LEGENDE





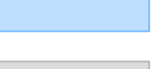
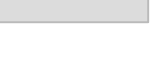
CFO

DISTRIBUTION

-  Tableau Général
-  Tableau divisionnaire
-  Tableau divisionnaire sécurité
-  Chemin de câbles CFO
-  Traversée / Montée / Descente de câbles
-  Prise de courant
-  Prise de courant étanche
-  Prise ménage
-  Poste de travail
3 RJ45 + 2PC
-  Alimentation Ascenseur/MP

ZONING

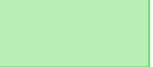PROJET STUDIO 3D

-  Lobby
-  Cabines/Régies
-  Circulations
-  Loges
-  Studio 3D
-  Sanitaires et douches
-  Locaux techniques

APPAREILLAGE



CREATION DU STUDIO 3D

CONSERVATOIRE NATIONAL SUPERIEUR DE MUSIQUE ET DE DANSE DE PARIS

NOM: PLAN D'IMPLANTATION FORCE			PHASE: DCE	
DE:ERTEM INTERNATIONAL	ECHELLE: 1/100	DATE: 04/2025	NO: 306-5	FORMAT: A1

CODE:

Phase	Emetteur	Zone	Niveau	Type	Lot	No	Indice	Date
DCE	ERT	D	N-2 B	PLN	ELE	306-5	0	04/2025

MAÎTRE D'OUVRAGE	CNSMDP 209 avenue Jean Jaurès, 75019 Paris tél: +33 (0) 1 40 40 46 49	       
ARCHITECTE MANDATAIRE - SCENOGRAPHE	CLE MILLET ARCHITECTES 21b rue de Bièvre, 75014 Paris tél: +33 (0) 1 53 10 11 66	
ARCHITECTE ASSOCIE	TG ARCHITECTES 52 rue Bichat, 75010 Paris tél: +33 (0) 6 84 33 78 50	
BET ACOUSTIQUE	ALTIA ACOUSTIQUE 5 rue de Cléry, 75002 Paris tél: +33 (0) 1 53 00 90 65	
BET AUDIOVISUEL	SCENARCHIE 5 rue de Cléry, 75002 Paris tél: +33 (0) 1 53 00 90 65	
BET STRUCTURE	AR-C 11 rue René Goscinny, 75013 Paris tél: +33 (0) 1 53 94 64 40	
BET FLUIDES	ERTEM INTERNATIONAL 66-72 rue Marceau, 93100 Montreuil tél: +33 (0) 1 75 34 55 80	
OPC	PROJECTIM ZAC de l'Orme, 9 Allée des Champs 95270 Belloy en France tél: +33 (0) 1 30 29 94 03	

COMMENTAIRE:

Legende

Courants
forts
Basse tension

Divers

Etat projet



Transformateur TGS
80kVA à remplacer



Tableau divisionnaire
à créer



Départs à créer

— Existant — conservé



— Projet — à créer

— Projet — à remplacer

ISOLEMENT



Volume Technique
Protégé (VTP)

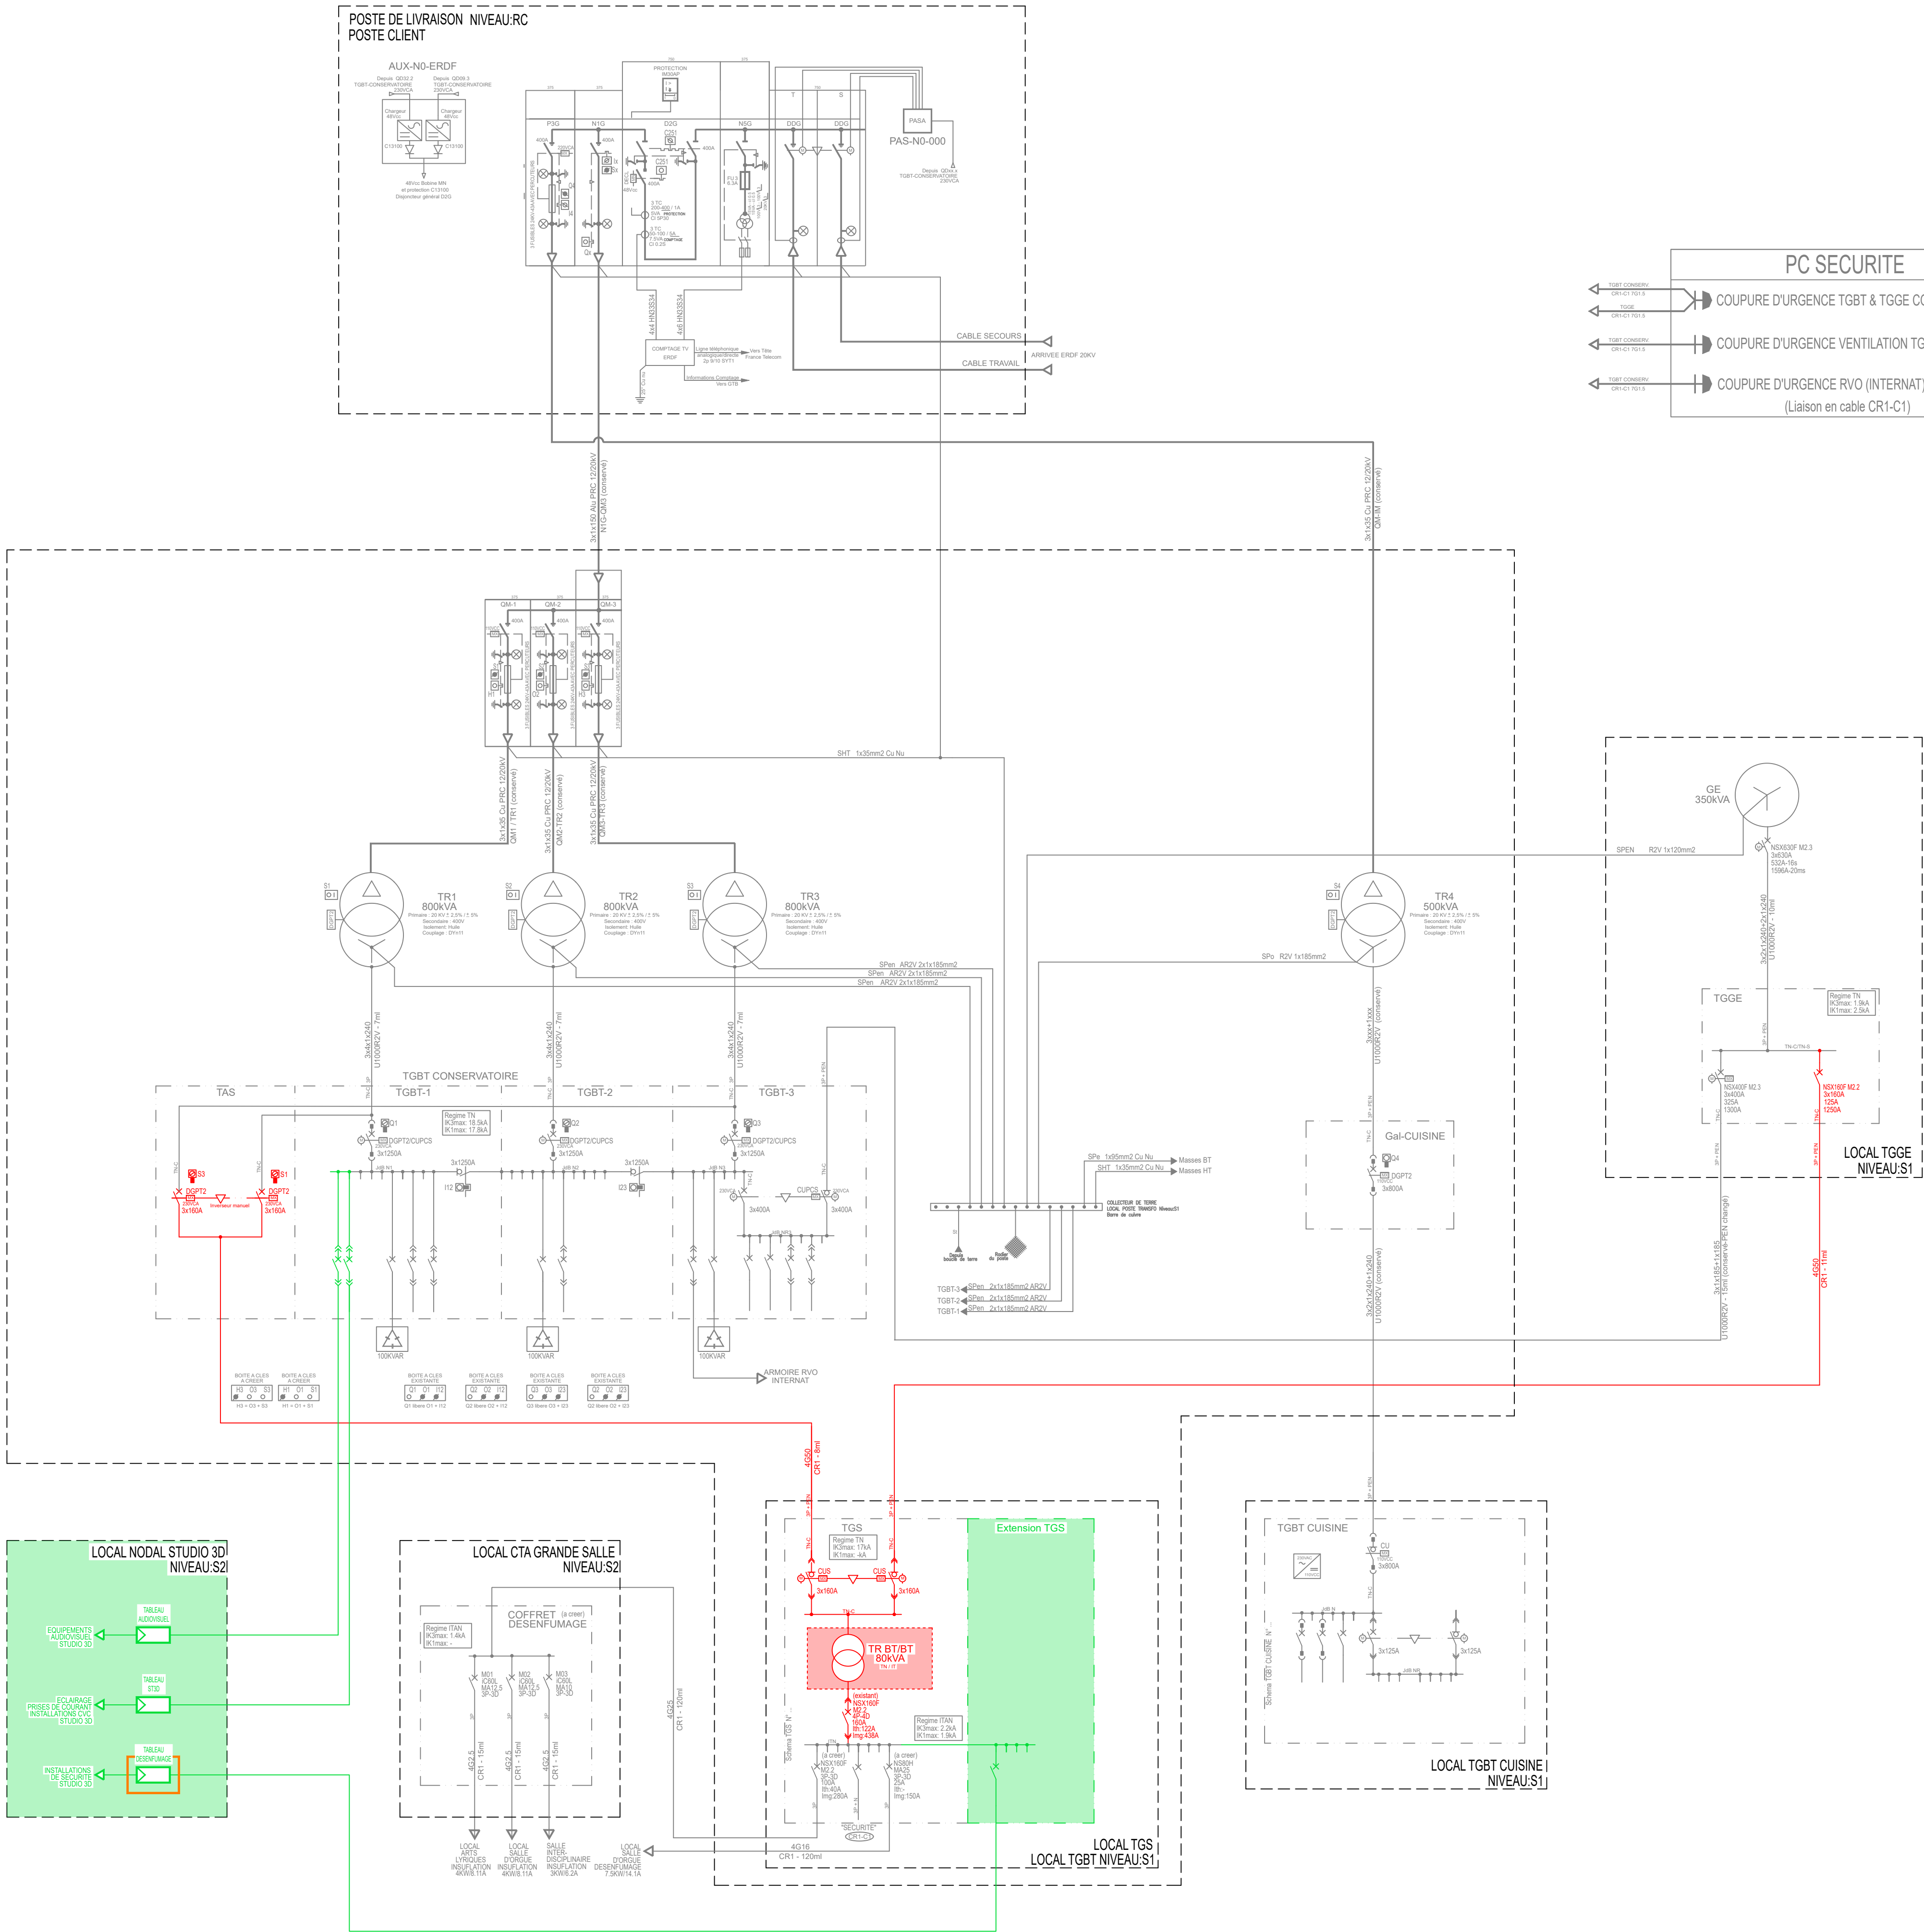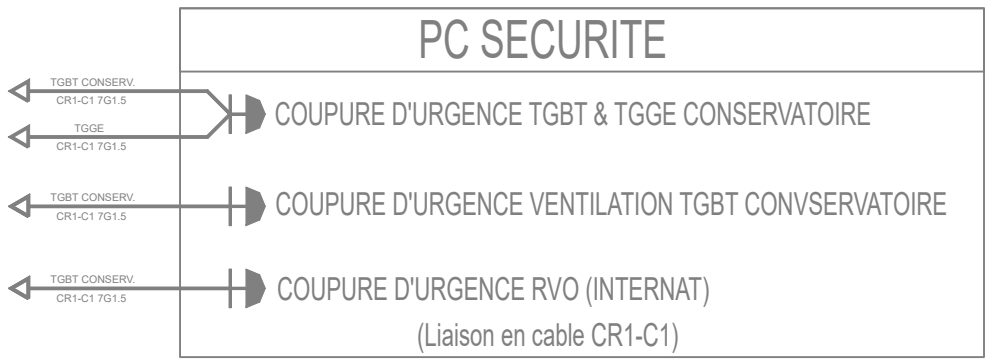

CREATION DU STUDIO 3D

CONSERVATOIRE NATIONAL SUPERIEUR DE MUSIQUE ET DE DANSE DE PARIS

NOM: SYNOPTIQUE HT BT		PHASE: DCE		
DE: ERTM INTERNATIONAL	ECHELLE: SANS	DATE: 12/2024	NO: 306-6	FORMAT: A1

CODE:	Phase	Emetteur	Zone	Niveau	Type	Lot	No	Indice	Date
	DCE	ERT	D	TN	SYN	ELE	306-6	0	12/2024

MAÎTRE D'OUVRAGE	CNSMDP 209 avenue Jean Jaurès, 75019 Paris tél: +33 (0) 1 40 40 46 49
ARCHITECTE MANDATAIRE - SCENOGRAPHE	CLE MILLET ARCHITECTES 21b rue de Bièvre, 75014 Paris tél: +33 (0) 1 53 10 11 66
ARCHITECTE ASSOCIE	TG ARCHITECTES 52 rue Bichat, 75010 Paris tél: +33 (0) 6 84 33 78 50
BET ACOUSTIQUE	ALTIA ACOUSTIQUE 5 rue de Cléry, 75002 Paris tél: +33 (0) 1 53 00 90 65
BET AUDIOVISUEL	SCENARCHIE 5 rue de Cléry, 75002 Paris tél: +33 (0) 1 53 00 90 65
BET STRUCTURE	AR-C 11 rue René Goscinny, 75013 Paris tél: +33 (0) 1 53 94 64 40
BET FLUIDES	ERTEM INTERNATIONAL 66-72 rue Marceau, 93100 Montreuil tél: +33 (0) 1 75 34 55 80
OPC	PROJECTIM ZAC de l'Orme, 9 Allée des Champs 95270 Belloy en France tél: +33 (0) 1 30 29 94 03

CONSERVATOIRE NATIONAL SUPERIEUR DE MUSIQUE ET DE DANSE DE PARIS

CLE MILLET ARCHITECTES

tg·a

ALTIA

scenarchie
scénographie / audiovisuel / digital

ar-c

ERTEM

Projectim

COMMENTAIRE:

LEGENDE

COURANTS FORTS

COURANTS FAIBLES


- 


Tableau Général Basse
Tension (TGBT)
- 


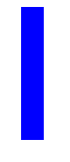


Tableau Général Sécurité
(TGS)
- 

Tableau Divisionnaire
(TD)
- 

Chemin de câbles
Courants Forts (CFO)
Principal / Secondaire
- 

Boie VDI (800x800)
- 

Chemin de câbles
Courants Faibles (CFA)



CREATION DU STUDIO 3D

CONSERVATOIRE NATIONAL SUPERIEUR DE MUSIQUE ET DE DANSE DE PARIS

NOM: PLAN DE CHEMINEMENT				PHASE: DCE	
DE-ERTEM INTERNATIONAL	ECHELLE: 1/100	DATE: 12/2024	NO: 306-7	FORMAT: A1	

CODE: Phase Embarquer Zone Niveau Type Lit No Index Date					
DCE	ERT	D	NO	PLN	ETE 306-7 0 12/2024

MAÎTRE D'OUVRAGE CNSMDP 2019 avenue Jean Jaurès, 75019 Paris tél: +33 (0) 1 40 40 46 49

ARCHITECTE MANDATAIRE - SCENOGRAPHE CLE MILLET ARCHITECTES 21b rue de Bièvre, 75014 Paris tél: +33 (0) 1 53 10 11 86

ARCHITECTE ASSOCIE TG ARCHITECTES 52 rue Bichet, 75010 Paris tél: +33 (0) 6 84 33 78 50

BET ACOUSTIQUE ALTA ACOUSTIQUE 5 rue de Cléry, 75002 Paris tél: +33 (0) 1 53 00 90 85

BET AUDIOVISUEL SCENARCHIE 5 rue de Cléry, 75002 Paris tél: +33 (0) 1 53 00 90 85

BET STRUCTURE ARC 11 rue René Goscinny, 75013 Paris tél: +33 (0) 1 53 94 64 40

BET FLUIDES ERTTEM INTERNATIONAL 66-72 rue Marceau, 93100 Montreuil tél: +33 (0) 1 75 34 53 50






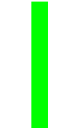
OPC PROECTIM ZAC de l'Orme, 9 Allée des Champs 95270 Belloy en France tél: +33 (0) 1 30 29 94 03




LEGENDE

COURANTS FORTS

COURANTS FAIBLES

-  Tableau Général Basse Tension (TGBT)
-  Tableau Général Sécurité (TGS)
-  Tableau Divisionnaire (TID)
-  Chemin de câbles Courants Forts (CFO) Principal / Secondaire
-  Boie VDI (800x800)
-  Chemin de câbles Courants Faibles (CFA)

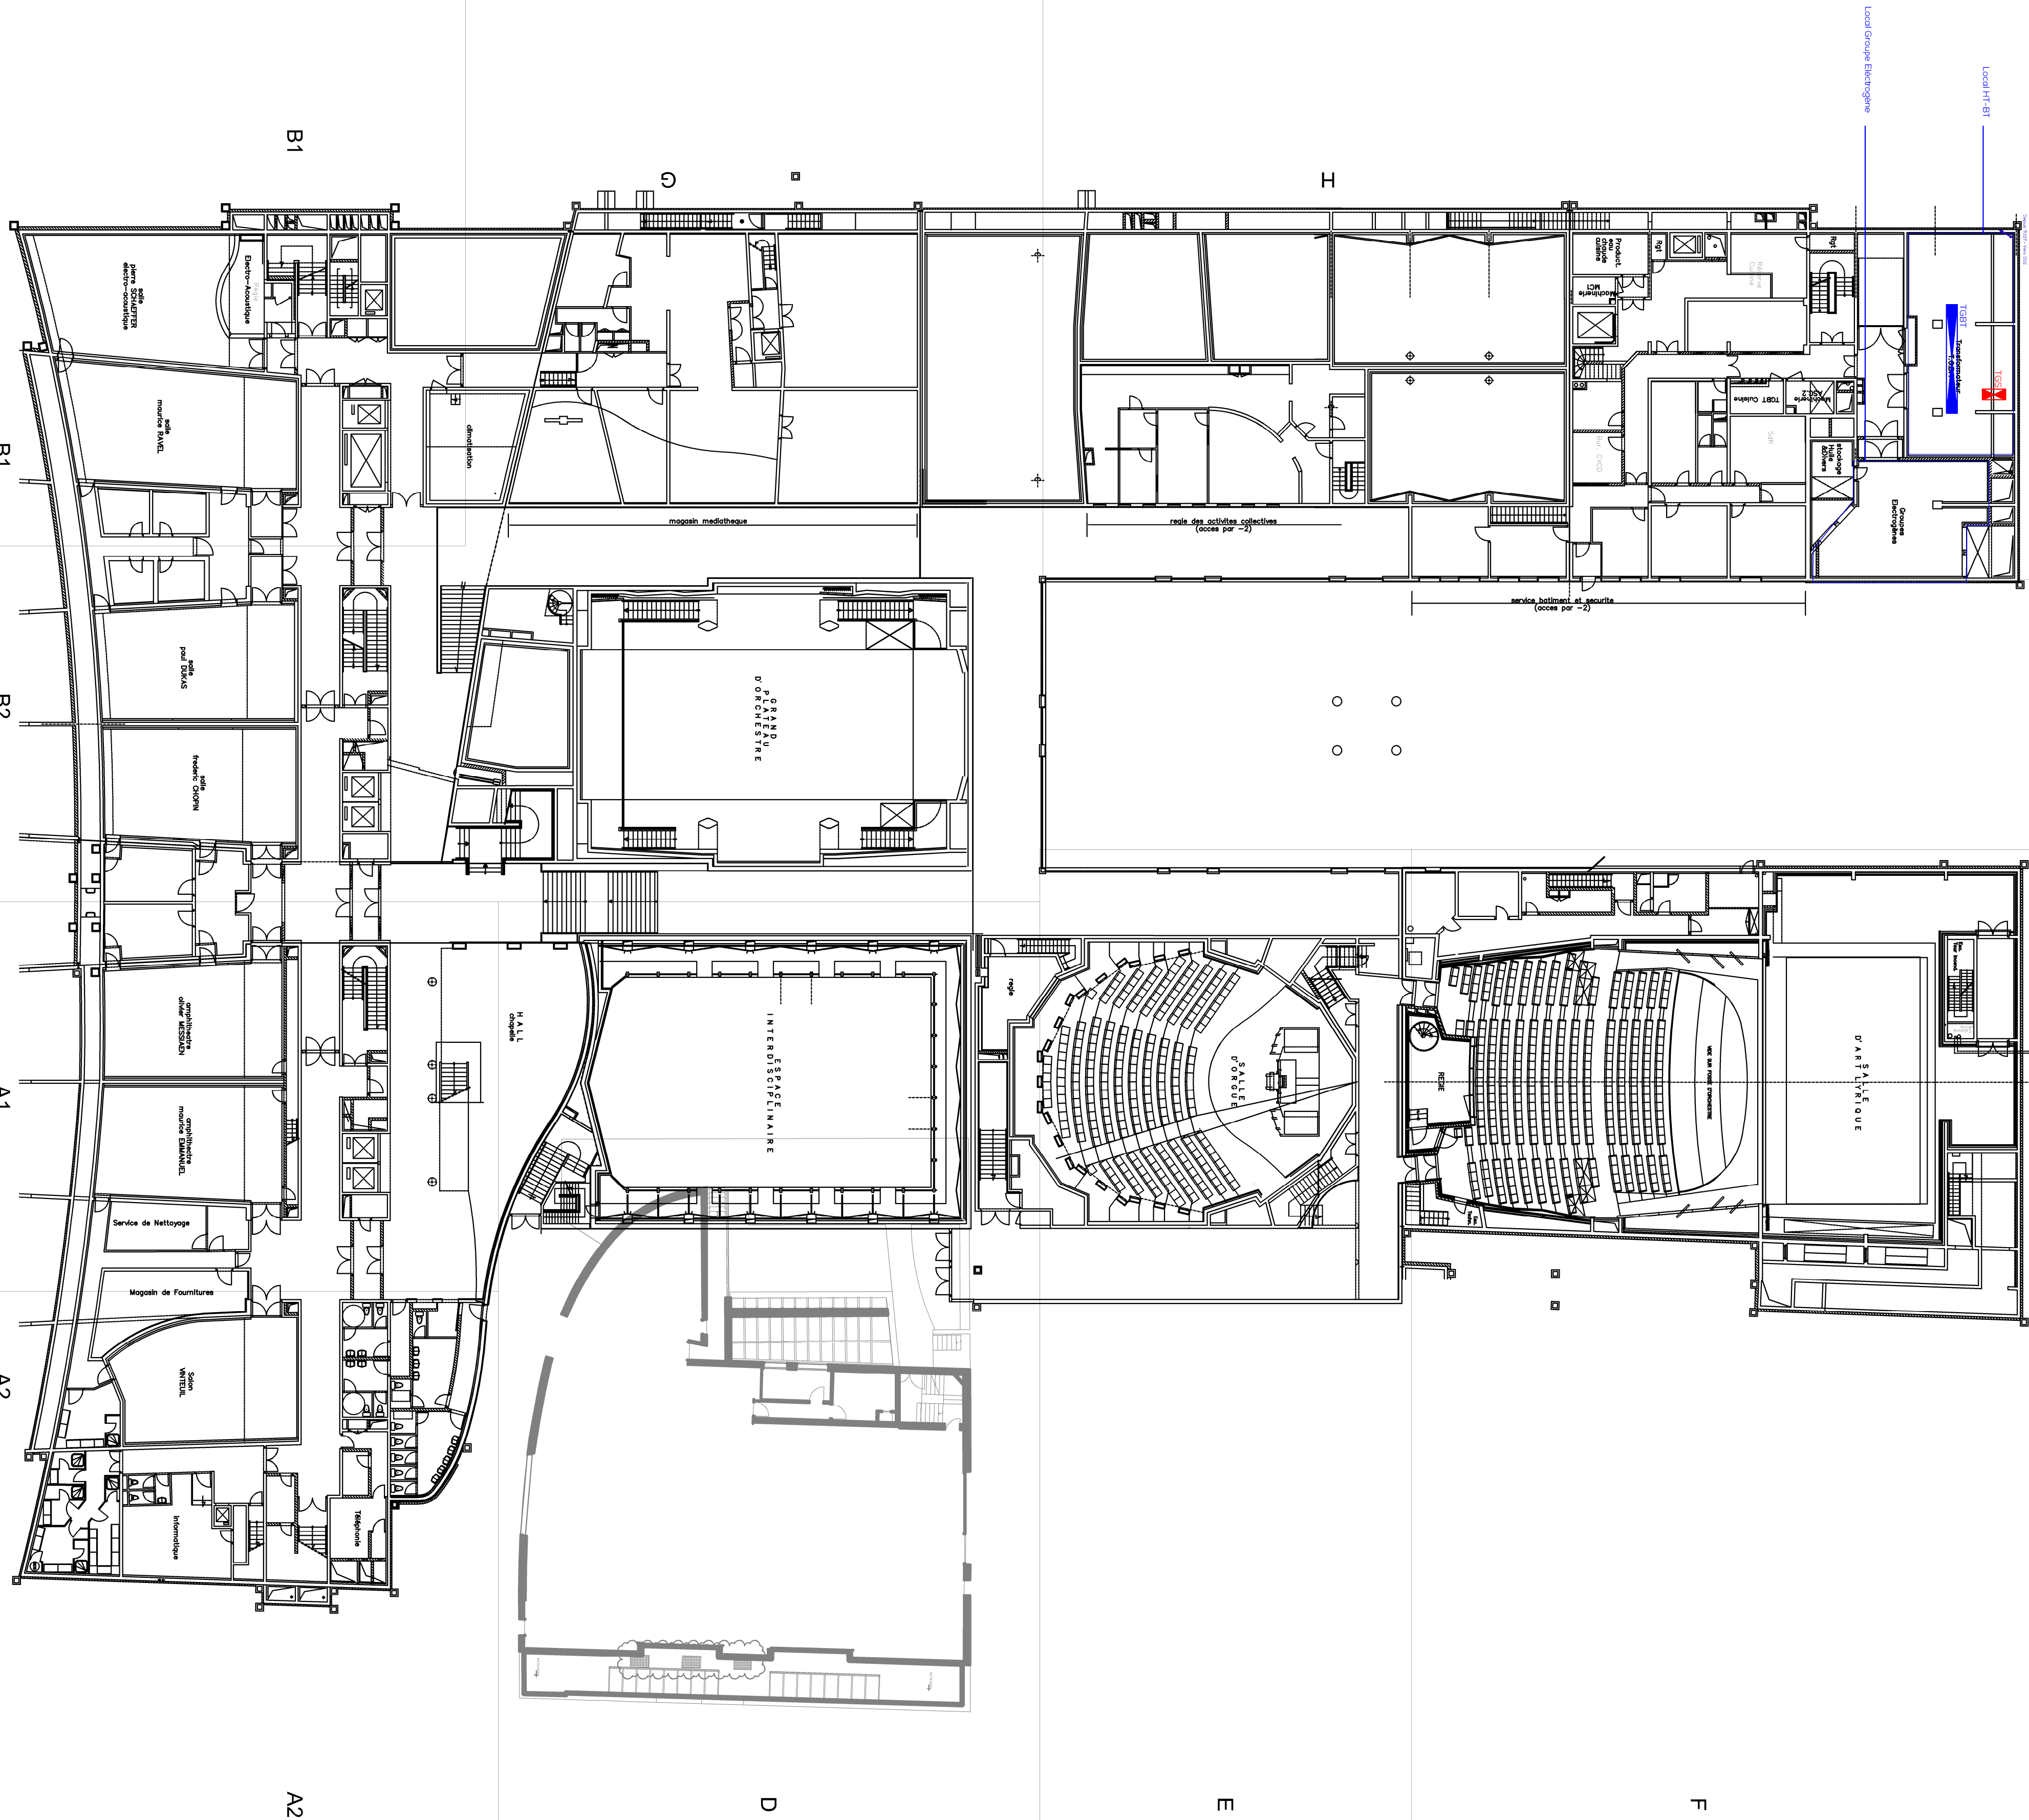

CREATION DU STUDIO 3D

CONSERVATOIRE NATIONAL SUPERIEUR DE MUSIQUE ET DE DANSE DE PARIS

NOM: PLAN DE CHEMINEMENT		PHASE: DCE	
DE-ERTEM INTERNATIONAL	ECHELLE: 1/100	DATE: 12/2024	NO: 306-8
		FORMAT: A1	

CODE: Phase: Embarquer Zone Niveau Type Lit No Index Date

DCE	ERT	D	ENTR	PLN	ELE	306-8	0	12/2024
-----	-----	---	------	-----	-----	-------	---	---------

MAÎTRE D'OUVRAGE

CNSMDP
209 avenue Jean Jaurès, 75019 Paris
tél: +33 (0) 1 40 40 46 49

ARCHITECTE
MANDATAIRE -
SCENOGRAPHE

CLE MILLET ARCHITECTES
210 rue de Bievre, 75014 Paris
tél: +33 (0) 1 53 10 11 86
TG ARCHITECTES
52 rue Bichet, 75010 Paris
tél: +33 (0) 6 84 33 78 50

CLE MILLET
ARCHITECTES
tg.a

BET ACOUSTIQUE

ALTA ACOUSTIQUE
5 rue de Cléry, 75002 Paris
tél: +33 (0) 1 53 00 90 85

ALTA

BET AUDIOVISUEL

SCENARCHIE
5 rue de Cléry, 75002 Paris
tél: +33 (0) 1 53 00 90 85

scenarchie
scénographie / audiovisuel / digital

BET STRUCTURE

ARC-C
11 rue René Goscinny, 75013 Paris
tél: +33 (0) 1 53 94 64 40

ARC-C

BET FLUIDES

ERTEM INTERNATIONAL
66-72 rue Marceau, 93100 Montreuil
tél: +33 (0) 1 75 54 53 50

ERTEM

OPC

PROJECTIM
ZAC de l'Orme, 9 Allée des Champs
95270 Baloy en France
tél: +33 (0) 1 30 29 94 03







PROJECTIM


COMMENTAIRE:

LEGENDE

COURANTS FORTS

COURANTS FAIBLES

-  Tableau Général Basse Tension (TGBT)
-  Tableau Général Sécurité (TGS)
-  Tableau Divisionnaire (TD)
-  Chemin de câbles Courants Forts (CFO) Principal / Secondaire
-  Boie VDI (800x800)
-  Chemin de câbles Courants Faibles (CFA)

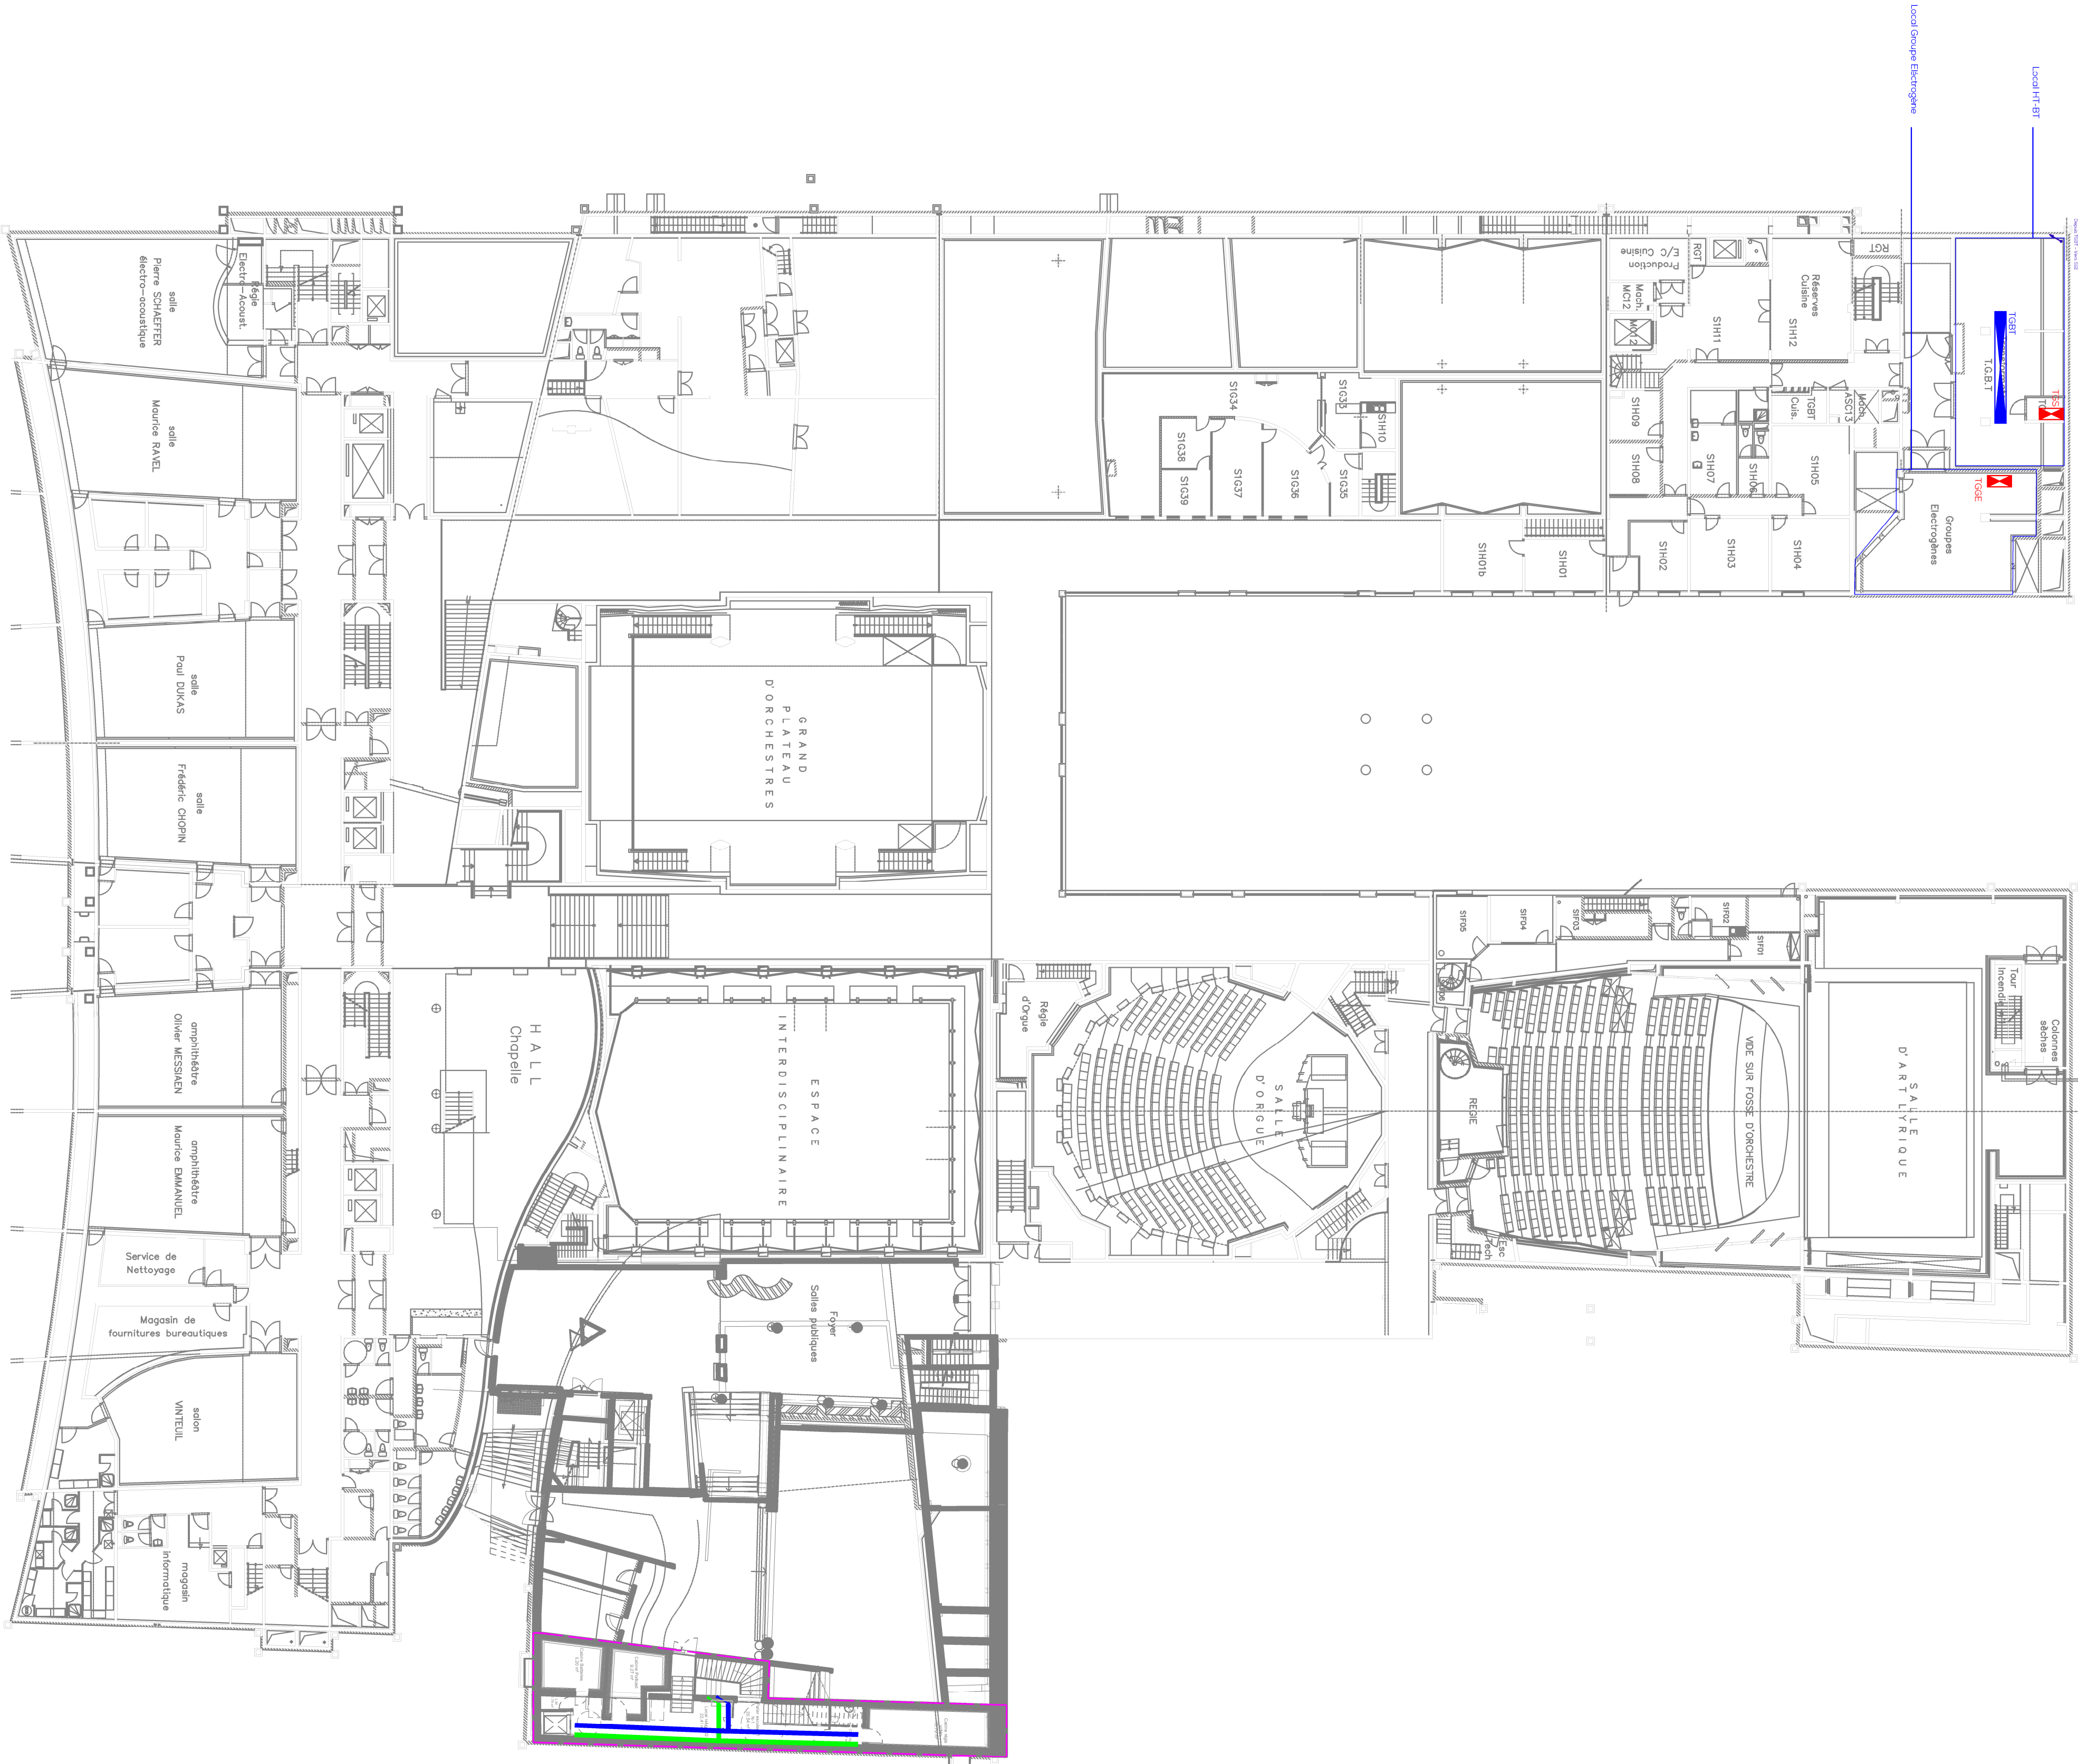

CREATION DU STUDIO 3D

CONSERVATOIRE NATIONAL SUPERIEUR DE MUSIQUE ET DE DANSE DE PARIS

NOM: PLAN DE CHEMINEMENT

PHASE: DCE

DE -ERTEM INTERNATIONAL	ECHELLE: 1/100	DATE: 12/2024	NO: 306-9	FORMAT: A1
-------------------------	----------------	---------------	-----------	------------

CODE: Phase Embarquer Zone Niveau Type Lit No Index Date				
DCE	ERT	D	N-1	PLN
			306-9	0
				12/2024

MAÎTRE D'OUVRAGE

CNSMDP
2019 avenue Jean Jaurès, 75019 Paris
tél: +33 (0) 1 40 40 46 49

ARCHITECTE
MANDATAIRE -
SCENOGRAPHE

CLE MILLET ARCHITECTES
210 rue de Bievre, 75014 Paris
tél: +33 (0) 1 53 10 11 86

ARCHITECTE
ASSOCIE

TG ARCHITECTES
52 rue Bichet, 75010 Paris
tél: +33 (0) 6 84 33 78 50

BET ACOUSTIQUE

ALTA ACOUSTIQUE
5 rue de Cléry, 75002 Paris
tél: +33 (0) 1 53 00 90 85

BET AUDIOVISUEL

SCENARCHIE
5 rue de Cléry, 75002 Paris
tél: +33 (0) 1 53 00 90 85

BET STRUCTURE

ARC
11 rue René Goscinny, 75013 Paris
tél: +33 (0) 1 53 94 64 40

BET FLUIDES

ERTEM INTERNATIONAL
66-72 rue Marceau, 93100 Montreuil
tél: +33 (0) 1 75 54 55 50

OPC

PROJECTIM
ZAC de l'Orme, 9 Allée des Champs
95270 Belloy en France
tél: +33 (0) 1 30 29 94 03

COMMENTAIRE:



LEGENDE

COURANTS FORTS

COURANTS FAIBLES



- 

Tableau Général Besse
Tension (TGBT)
- 



Boie VDI (800x800)
- 

Tableau Général Sécurité
(TGS)
- 



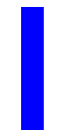
Chemin de câbles
Courants Faibles (CFA)
- 

Tableau Divisionnaire
(TD)
- 

Chemin de câbles
Courants Forts (CFO)
- 

Courants Forts
Principal / Secondaire

CREATION DU STUDIO 3D

CONSERVATOIRE NATIONAL SUPERIEUR DE MUSIQUE ET DE DANSE DE PARIS

NOM: PLAN DE CHEMINEMENT		PHASE: DCE	
DE-ERTEM INTERNATIONAL	ECHELLE: 1/100	DATE: 12/2024	NO: 306-10
		FORMAT: A1	

CODE: Phase Embarbur Zone Niveau Type Lit No Index Date			
DCE	ERT	D	N-2
PLN	ELE	306-10	0 12/2024

MAÎTRE D'OUVRAGE

CNSMDP
209 avenue Jean Jaurès, 75019 Paris
tél: +33 (0) 1 40 40 46 49

ARCHITECTE MANDATAIRE - SCENOGRAPHE
CLE MILLET ARCHITECTES
210 rue de Bievre, 75014 Paris
tél: +33 (0) 1 53 10 11 86

ARCHITECTE ASSOCIE
TG ARCHITECTES
52 rue Bichet, 75010 Paris
tél: +33 (0) 6 84 33 78 50

BET ACOUSTIQUE

ALTA ACOUSTIQUE
5 rue de Cléry, 75002 Paris
tél: +33 (0) 1 53 00 90 85

BET AUDIOVISUEL

SCENARCHIE
5 rue de Cléry, 75002 Paris
tél: +33 (0) 1 53 00 90 85

BET STRUCTURE

ARC
11 rue René Goscinny, 75013 Paris
tél: +33 (0) 1 53 94 64 40


BET FLUIDES

ERTEM INTERNATIONAL
66-72 rue Marceau, 93100 Montreuil
tél: +33 (0) 1 75 34 53 50

OPC

PROLECTIM
ZAC de l'Orme, 9 Allée des Champs
95270 Belloy en France
tél: +33 (0) 1 30 29 94 03

COMMENTAIRE:

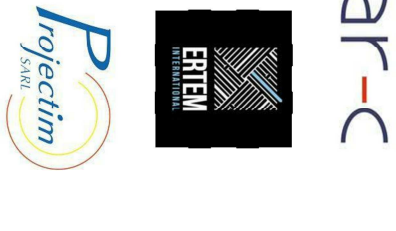

LEGENDE

COURANTS FORTS

COURANTS FAIBLES


- 


Tableau Général Bosse
Tension (TGBT)
- 




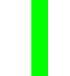
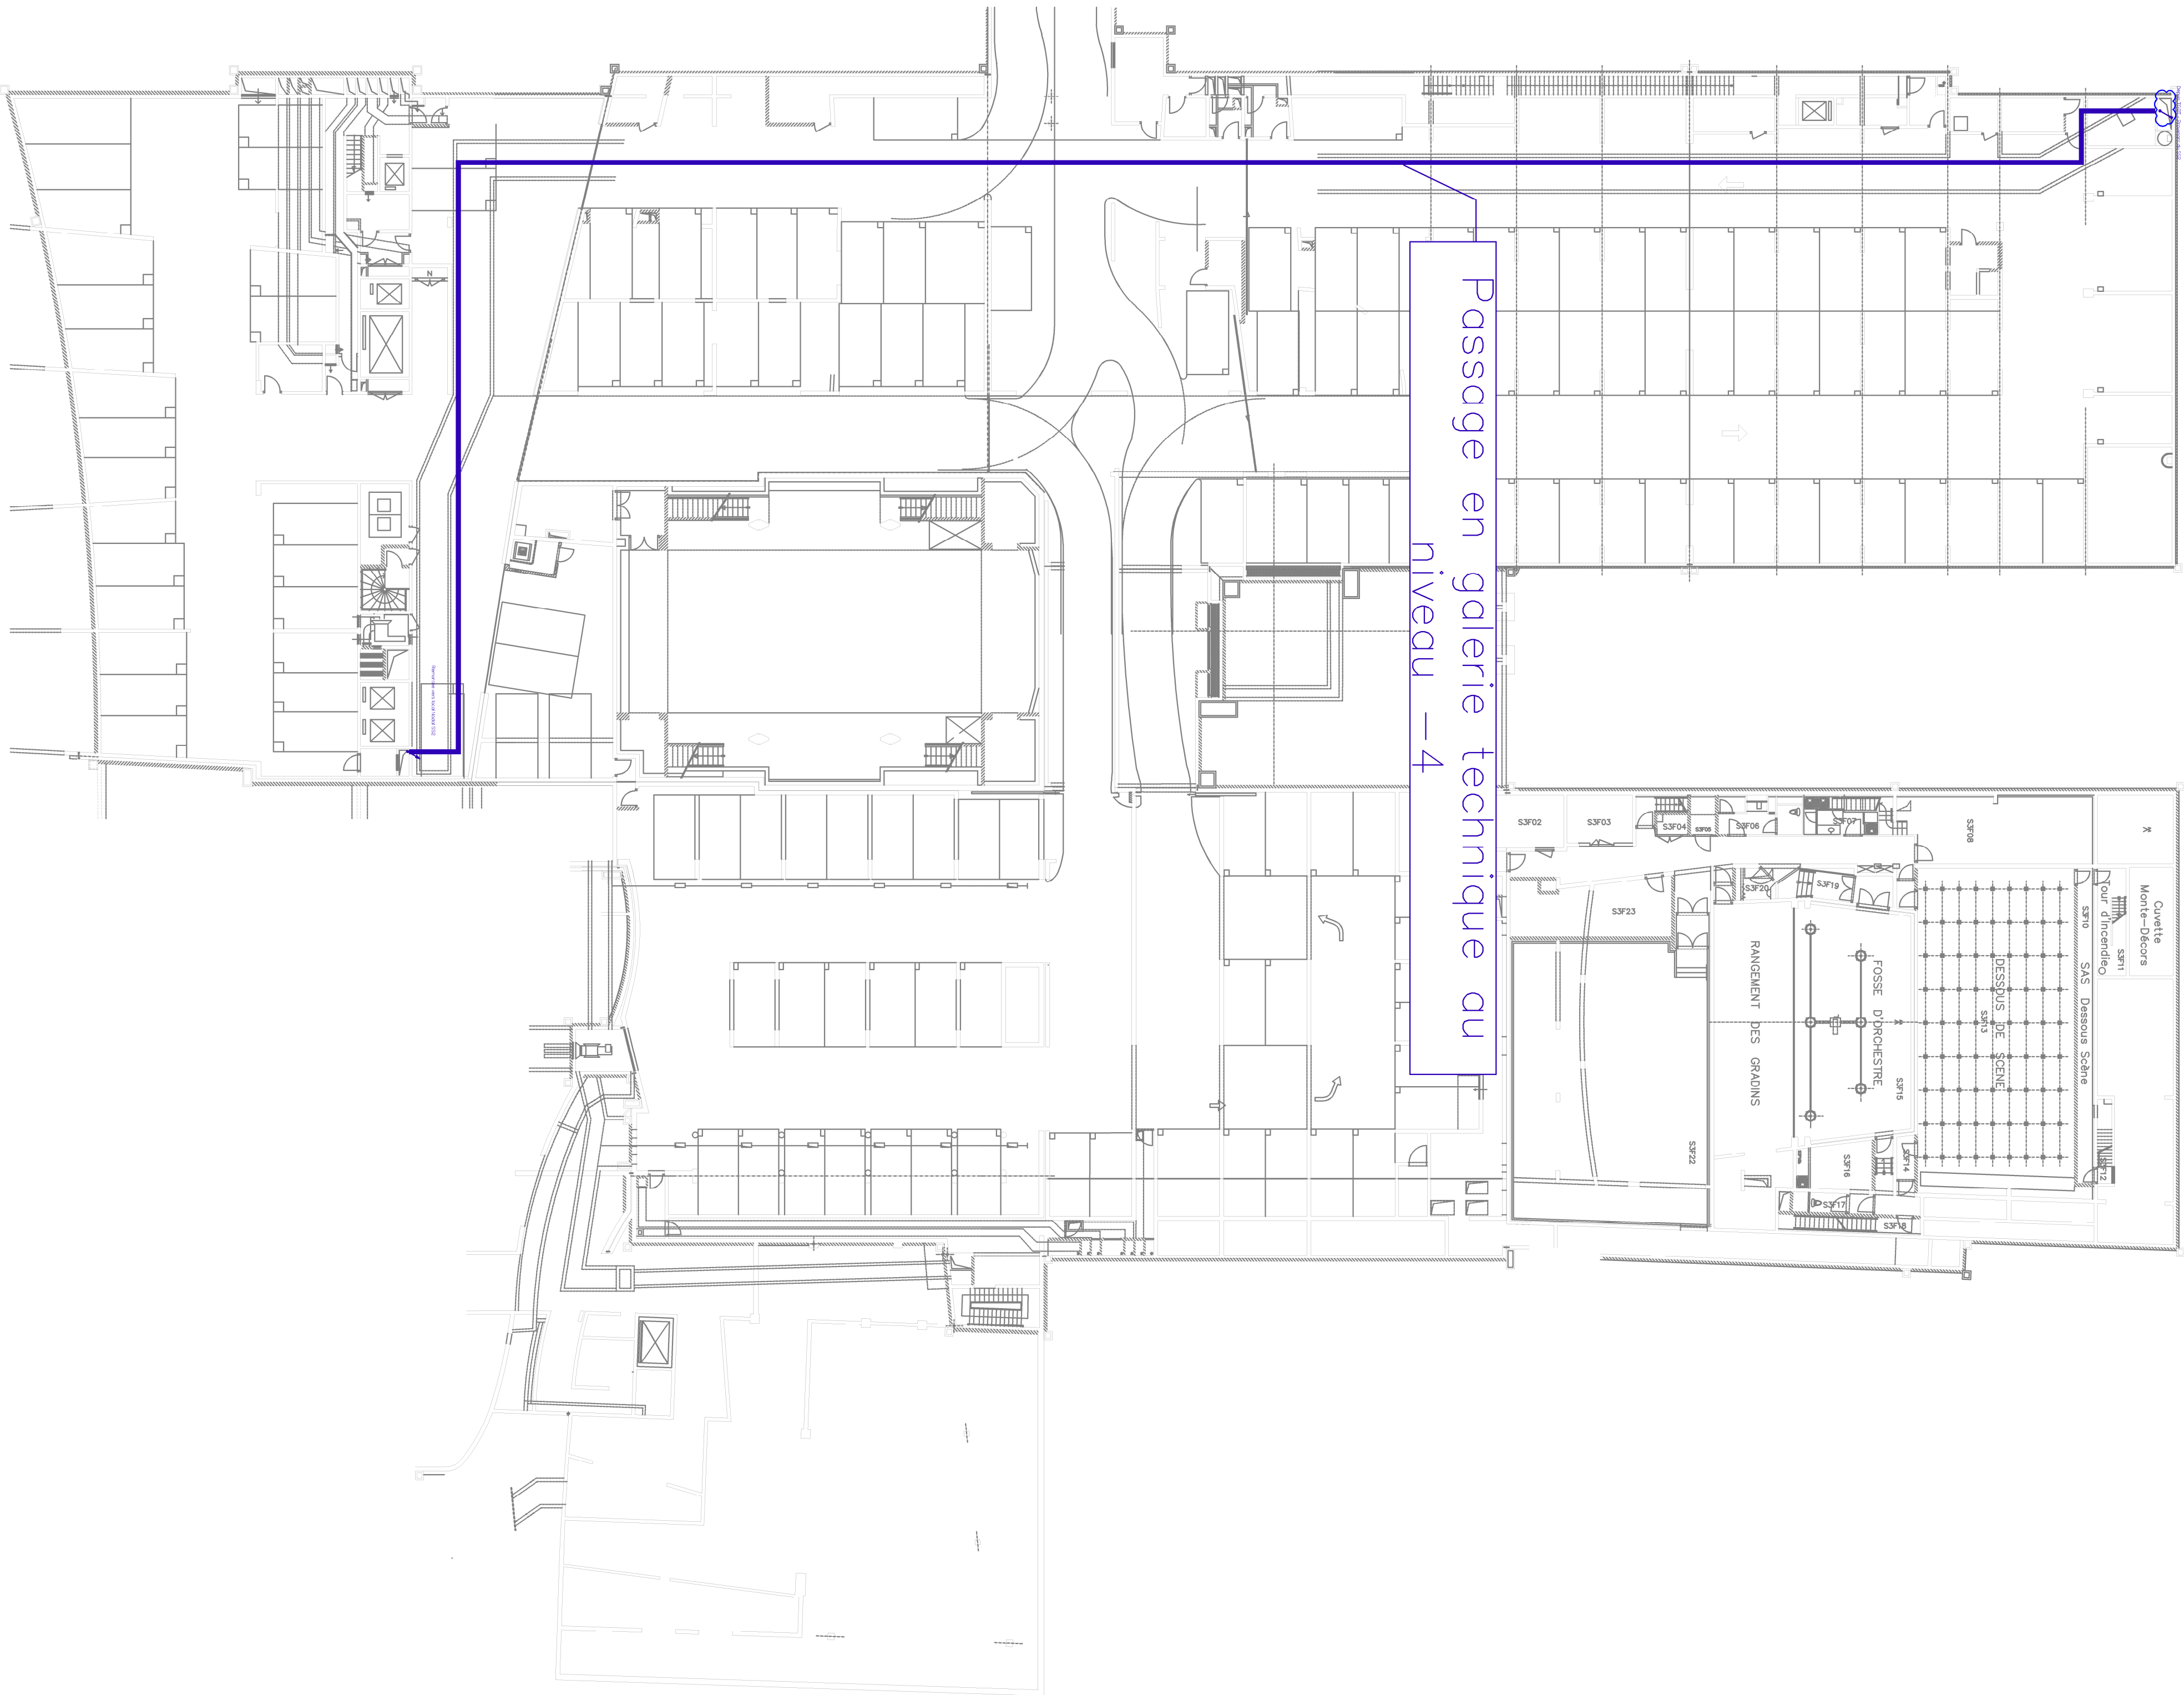
Tableau Général Sécurité
(TGS)
- 

Tableau Divisionnaire
(TD)
- 

Chemin de câbles
Courants Forts (CFO)
Principal / Secondaire
- 

Boie VDI (800x800)
- 

Chemin de câbles
Courants Faibles (CFA)



CREATION DU STUDIO 3D

CONSERVATOIRE NATIONAL SUPERIEUR DE MUSIQUE ET DE DANSE DE PARIS

NOM: PLAN DE CHEMINEMENT		PHASE: DCE	
DE-ERTEM INTERNATIONAL	ECHELLE: 1/100	DATE: 12/2024	NO: 306-11
		FORMAT: A1	

CODE: Phase: Ertemur Zone Niveau Type Lot No Index Date

DCE	ERT	D	N-3	PLN	ELE	306-11	D	12/2024
-----	-----	---	-----	-----	-----	--------	---	---------

MAÎTRE D'OUVRAGE

CNSMDP
209 avenue Jean Jaurès, 75019 Paris
tél: +33 (0) 1 40 40 46 49

ARCHITECTE
MANDATAIRE -
SCENOGRAPHE

CLE MILLET ARCHITECTES
210 rue de Bièvre, 75014 Paris
tél: +33 (0) 1 53 10 11 86

ARCHITECTE
ASSOCIE

TG ARCHITECTES
52 rue Bichef, 75010 Paris
tél: +33 (0) 6 84 33 78 50

BET ACOUSTIQUE

ALTA ACOUSTIQUE
5 rue de Cléry, 75002 Paris
tél: +33 (0) 1 53 00 90 85

BET AUDIOVISUEL

SCENARCHIE
5 rue de Cléry, 75002 Paris
tél: +33 (0) 1 53 00 90 85

BET STRUCTURE

ARC
11 rue René Goscinny, 75013 Paris
tél: +33 (0) 1 53 94 64 40


BET FLUIDES

ERTEM INTERNATIONAL
66-72 rue Marceau, 93100 Montreuil
tél: +33 (0) 1 75 34 53 50

OPC

PROLECTIM
ZAC de l'Orme, 9 Allée des Champs
95270 Belloy en France
tél: +33 (0) 1 30 29 94 03

COMMENTAIRE:

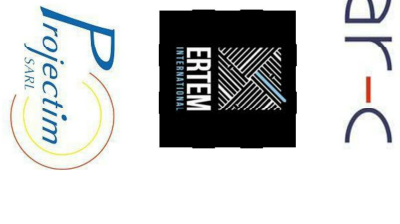

scenarchie
scénographie / audiovisuel / digital

