



LEGENDE

COURANTS FAIBLES

VOIX, DONNÉES, IMAGES

- PT Poste de travail  
3 RJ45 + 2PC
- WiFi Borne WiFi
- Chemin de câbles CFA
- Traversée / Montée /  
Descente de câbles CFA

CONTRÔLE D'ACCÈS

- Serrure connectée
- Lecteur de badge
- Bouton de sortie
- Boitier bris de glace
- Gâche (fourniture hors lot)

VIDÉO SURVEILLANCE

- Caméra dôme

ANTI INTRUSION

- Contact de porte

ZONING

PROJET STUDIO 3D

- Lobby
- Cabines/Régies
- Circulations
- Loges
- Studio 3D
- Sanitaires et douches
- Locaux techniques

PPMS

- Flash PPMS
- Sirène PPMS

VIDÉOPHONIE

- Platine vidéophonie  
extérieure
- Vidéoportier

CREATION DU STUDIO 3D

CONSERVATOIRE NATIONAL SUPERIEUR DE MUSIQUE ET DE DANSE DE PARIS

NOM: PLAN D'IMPLANTATION CFA		PHASE: DCE	
DE:ERTEM INTERNATIONAL	ECHELLE: 1/100	DATE: 04/2025	NO: 307-1 FORMAT: A1

CODE:	Phase	Emetteur	Zone	Niveau	Type	Lot	No	Indice	Date
	DCE	ERT	D	NO	PLN	ELE	307-1	1	04/2025

- MAÎTRE D'OUVRAGE**  
CNSMDP  
209 avenue Jean Jaurès, 75019 Paris  
tél: +33 (0) 1 40 40 46 49
- ARCHITECTE MANDATAIRE - SCENOGRAPHE**  
CLE MILLET ARCHITECTES  
21b rue de Bièvre, 75014 Paris  
tél: +33 (0) 1 53 10 11 66
- ARCHITECTE ASSOCIE**  
TG ARCHITECTES  
52 rue Bichat, 75010 Paris  
tél: +33 (0) 6 84 33 78 50
- BET ACOUSTIQUE**  
ALTIA ACOUSTIQUE  
5 rue de Cléry, 75002 Paris  
tél: +33 (0) 1 53 00 90 65
- BET AUDIOVISUEL**  
SCENARCHIE  
5 rue de Cléry, 75002 Paris  
tél: +33 (0) 1 53 00 90 65
- BET STRUCTURE**  
AR-C  
11 rue René Goscinny, 75013 Paris  
tél: +33 (0) 1 53 94 64 40
- BET FLUIDES**  
ERTEM INTERNATIONAL  
66-72 rue Marceau, 93100 Montreuil  
tél: +33 (0) 1 75 34 55 80
- OPC**  
PROJECTIM  
ZAC de l'Orme, 9 Allée des Champs  
95270 Belloy en France  
tél: +33 (0) 1 30 29 94 03

CONSERVATOIRE NATIONAL SUPERIEUR DE MUSIQUE ET DE DANSE DE PARIS

CLE MILLET ARCHITECTES

tg.a

ALTIA


scenarchie scénographie / audiovisuel / digital

ar-c

ERTEM

Projectim

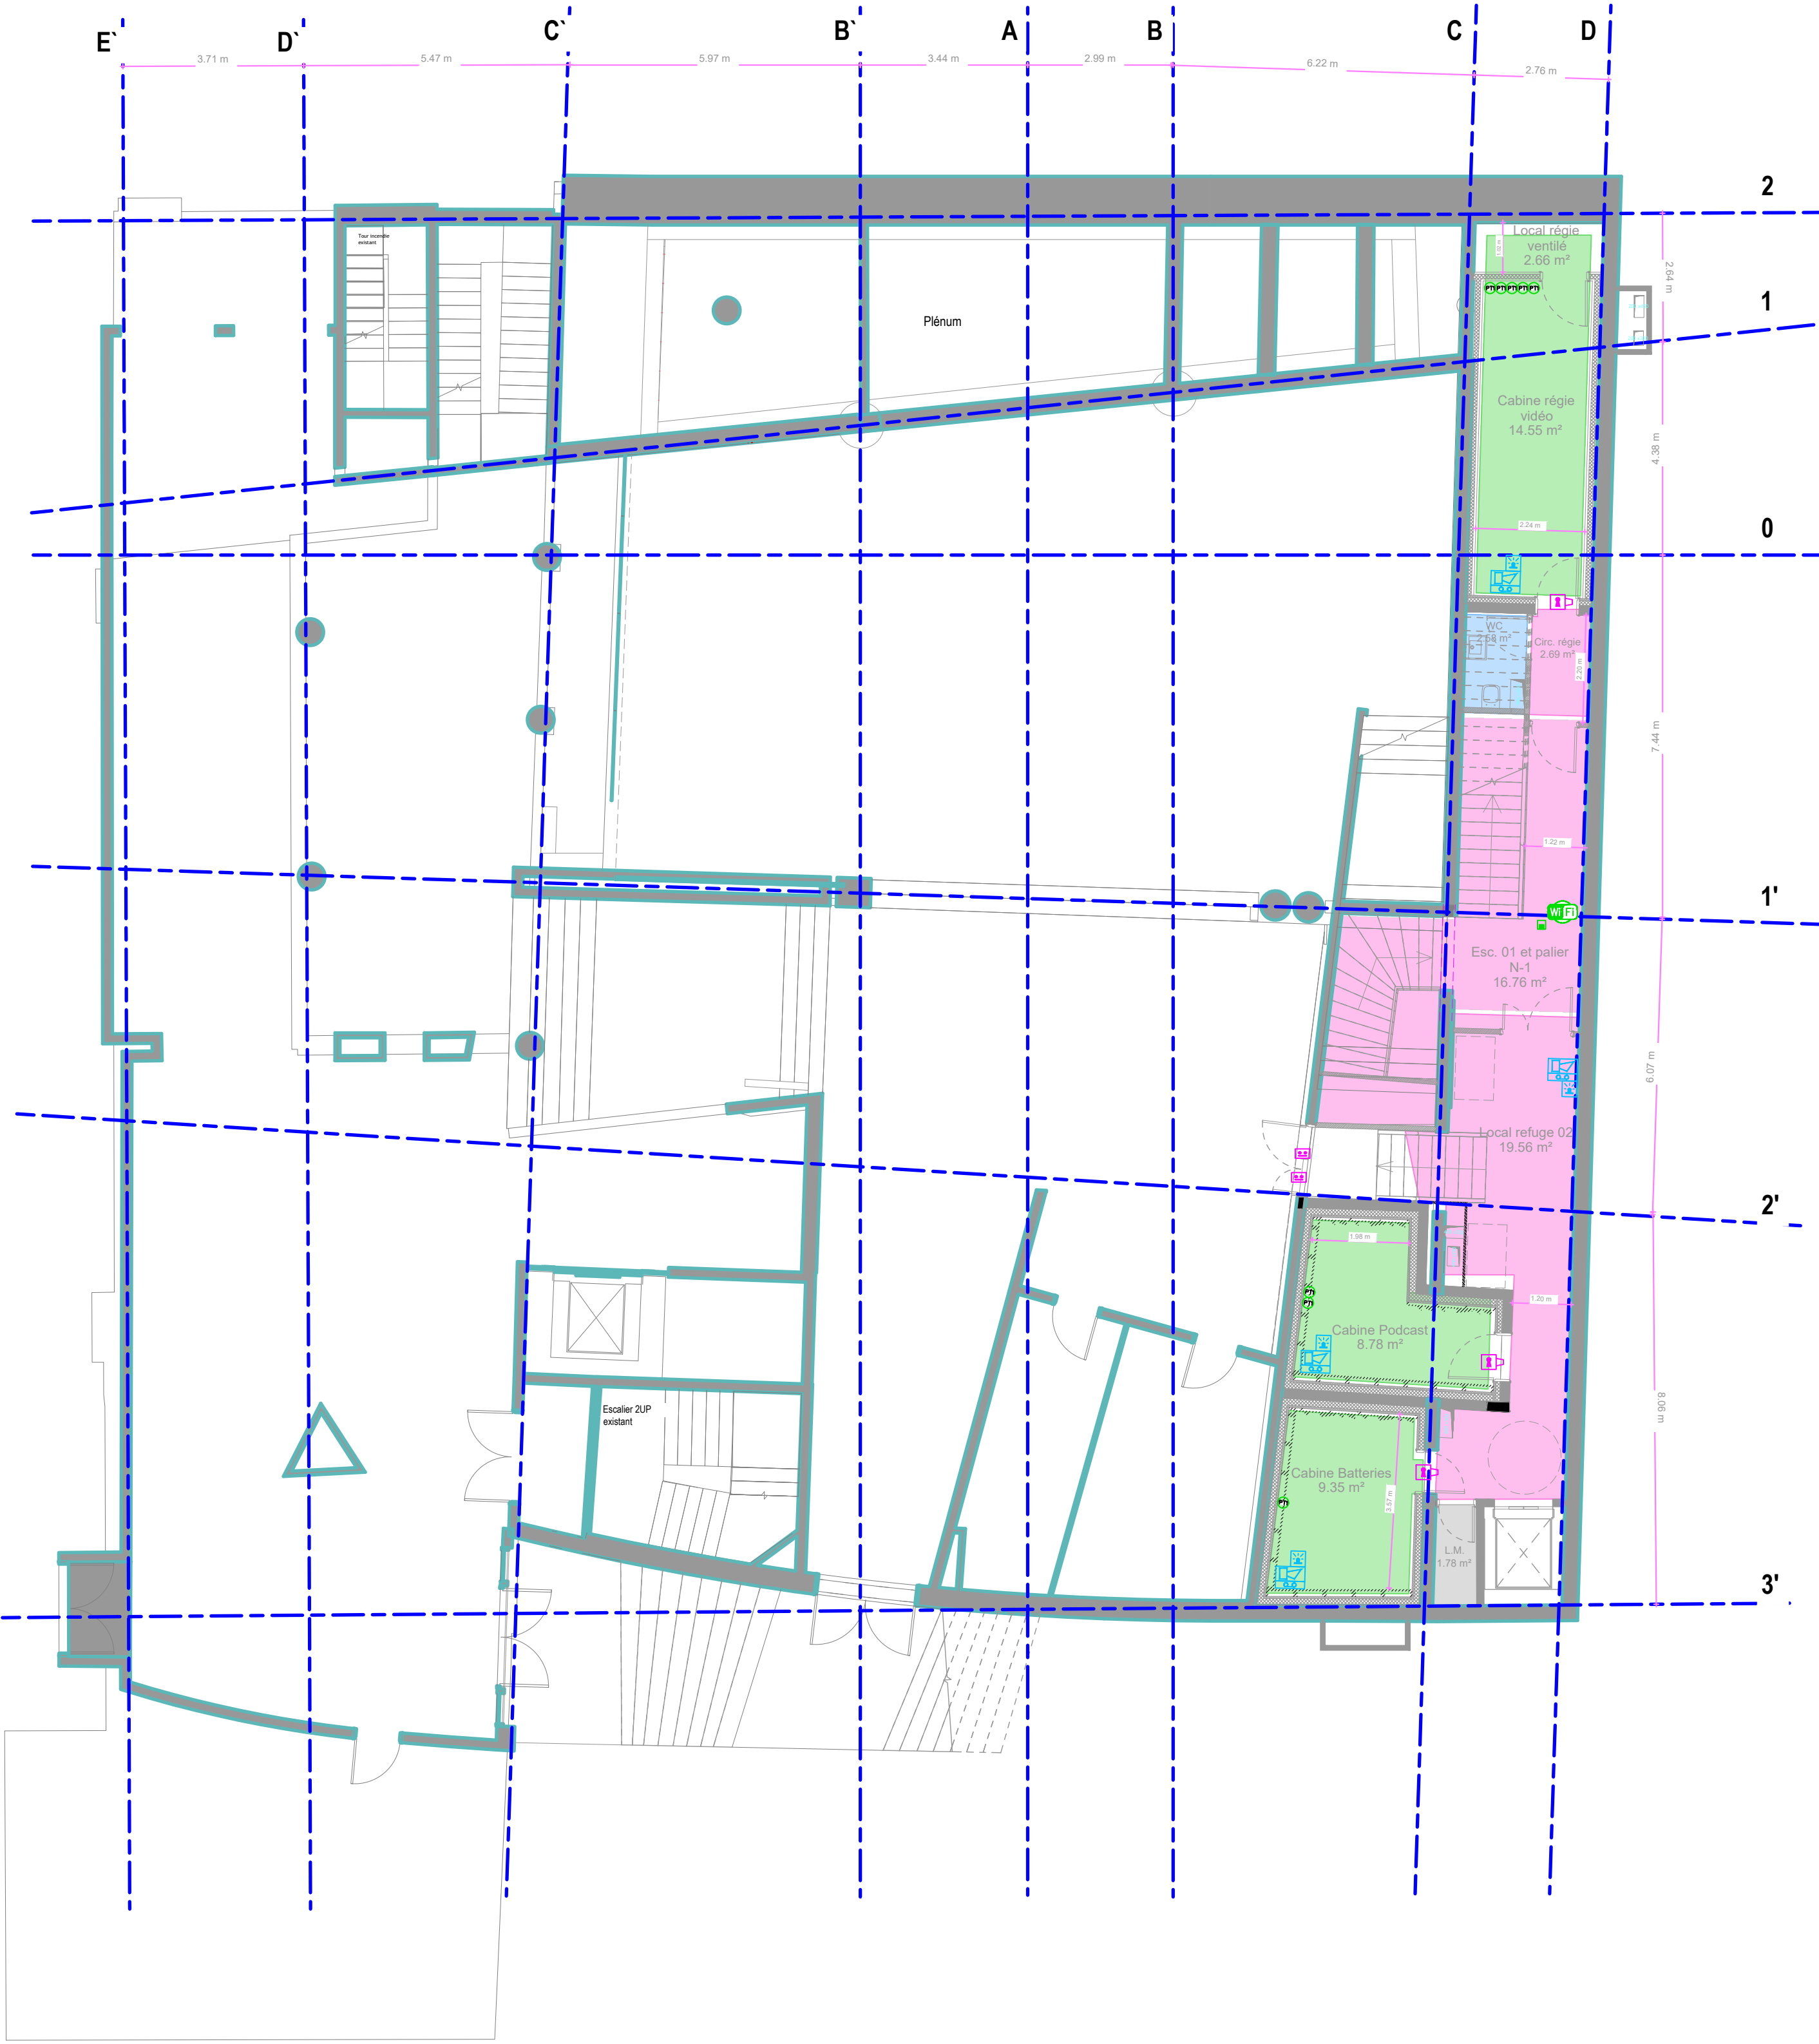



COMMENTAIRE:








## LEGENDE
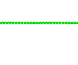
### COURANTS FAIBLES

#### VOIX, DONNÉES, IMAGES

-  Poste de travail  
3 RJ45 + 2PC
-  Borne WiFi
-  Chemin de câbles CFA
-  Traversée / Montée /  
Descente de câbles CFA

#### CONTRÔLE D'ACCÈS

-  Serrure connectée
-  Lecteur de badge
-  Bouton de sortie
-  Boitier bris de glace
-  Gâche (fourniture hors lot)

#### VIDÉO SURVEILLANCE

-  Caméra dôme

#### ANTI INTRUSION



-  Contact de porte

### ZONING

#### PROJET STUDIO 3D

-  Lobby
-  Cabines/Régies
-  Circulations
-  Loges
-  Studio 3D
-  Sanitaires et douches
-  Locaux techniques

#### PPMS

-  Flash PPMS
-  Sirène PPMS

#### VIDÉOPHONIE

-  Platine vidéophonie  
extérieure
-  Vidéoportier

## CREATION DU STUDIO 3D

CONSERVATOIRE NATIONAL SUPERIEUR DE MUSIQUE ET DE DANSE DE PARIS

NOM: PLAN D'IMPLANTATION CFA			PHASE: DCE	
DE:ERTEM INTERNATIONAL	ECHELLE: 1/100	DATE: 04/2025	NO: 307-2	FORMAT: A1

CODE:	Phase	Emetteur	Zone	Niveau	Type	Lot	No	Indice	Date
	DCE	ERT	D	N-1	PLN	ELE	307-2	1	04/2025

**MAÎTRE D'OUVRAGE** CNSMDP  
209 avenue Jean Jaurès, 75019 Paris  
tél: +33 (0) 1 40 40 46 49

**ARCHITECTE MANDATAIRE - SCENOGRAPHE** CLE MILLET ARCHITECTES  
21b rue de Bièvre, 75014 Paris  
tél: +33 (0) 1 53 10 11 66

**ARCHITECTE ASSOCIE** TG ARCHITECTES  
52 rue Bichat, 75010 Paris  
tél: +33 (0) 6 84 33 78 50

**BET ACOUSTIQUE** ALTIA ACOUSTIQUE  
5 rue de Cléry, 75002 Paris  
tél: +33 (0) 1 53 00 90 65

**BET AUDIOVISUEL** SCENARCHIE  
5 rue de Cléry, 75002 Paris  
tél: +33 (0) 1 53 00 90 65

**BET STRUCTURE** AR-C  
11 rue René Goscinny, 75013 Paris  
tél: +33 (0) 1 53 94 64 40

**BET FLUIDES** ERTEM INTERNATIONAL  
66-72 rue Marceau, 93100 Montreuil  
tél: +33 (0) 1 75 34 55 80

**OPC** PROJECTIM  
ZAC de l'Orme, 9 Allée des Champs  
95270 Belloy en France  
tél: +33 (0) 1 30 29 94 03

COMMENTAIRE:

CONSERVATOIRE  
NATIONAL SUPERIEUR  
DE MUSIQUE ET  
DE DANSE DE PARIS

CLE  
MILLET  
ARCHITECTES

tg·a

ALTIA

scenarchie  
scénographie / audiovisuel / digital

ar-c

ERTEM

Projectim  
Paris



COMMENTAIRE:



LEGENDE

COURANTS FAIBLES

VOIX, DONNÉES, IMAGES

- PT Poste de travail  
3 RJ45 + 2PC
- WiFi Borne WiFi
- Chemin de câbles CFA
- Traversée / Montée /  
Descente de câbles CFA

CONTRÔLE D'ACCÈS

- Serrure connectée
- Lecteur de badge
- Bouton de sortie
- Boitier bris de glace
- Gâche (fourniture hors lot)

VIDÉO SURVEILLANCE

- Caméra dôme

ANTI INTRUSION

- Contact de porte

ZONING

PROJET STUDIO 3D

- Lobby
- Cabines/Régies
- Circulations
- Loges
- Studio 3D
- Sanitaires et douches
- Locaux techniques

PPMS

- Flash PPMS
- Sirène PPMS

VIDÉOPHONIE

- Platine vidéophonie  
extérieure
- Vidéoportier

CREATION DU STUDIO 3D

CONSERVATOIRE NATIONAL SUPERIEUR DE MUSIQUE ET DE DANSE DE PARIS

NOM: PLAN D'IMPLANTATION CFA			PHASE: DCE	
DE:ERTEM INTERNATIONAL	ECHELLE: 1/100	DATE: 04/2025	NO: 307-4	FORMAT: A1

CODE:	Phase	Emetteur	Zone	Niveau	Type	Lot	No	Indice	Date
	DCE	ERT	D	N-21	PLN	ELE	307-4	0	04/2025

MAÎTRE D'OUVRAGE

CNSMDP  
209 avenue Jean Jaurès, 75019 Paris  
tél: +33 (0) 1 40 40 46 49

ARCHITECTE  
MANDATAIRE -  
SCENOGRAPHE

CLE MILLET ARCHITECTES  
21b rue de Bièvre, 75014 Paris  
tél: +33 (0) 1 53 10 11 66

ARCHITECTE  
ASSOCIE

TG ARCHITECTES  
52 rue Bichat, 75010 Paris  
tél: +33 (0) 6 84 33 78 50

BET ACOUSTIQUE

ALTIA ACOUSTIQUE  
5 rue de Cléry, 75002 Paris  
tél: +33 (0) 1 53 00 90 65

BET AUDIOVISUEL

SCENARCHIE  
5 rue de Cléry, 75002 Paris  
tél: +33 (0) 1 53 00 90 65

BET STRUCTURE

AR-C  
11 rue René Goscinny, 75013 Paris  
tél: +33 (0) 1 53 94 64 40

BET FLUIDES

ERTEM INTERNATIONAL  
66-72 rue Marceau, 93100 Montreuil  
tél: +33 (0) 1 75 34 55 80

OPC

PROJECTIM  
ZAC de l'Orme, 9 Allée des Champs  
95270 Belloy en France  
tél: +33 (0) 1 30 29 94 03

COMMENTAIRE:

CONSERVATOIRE  
NATIONAL SUPERIEUR  
DE MUSIQUE ET  
DE DANSE DE PARIS

CLE  
MILLET  
ARCHITECTES

tg.a

ALTIA

scenarchie  
scénographie / audiovisuel / digital

ar-c

ERTEM

Projectim





LEGENDE

COURANTS FAIBLES

VOIX, DONNÉES, IMAGES

- PT Poste de travail  
3 RJ45 + 2PC
- WiFi Borne WiFi
- Chemin de câbles CFA
- Traversée / Montée /  
Descente de câbles CFA

CONTRÔLE D'ACCÈS

- Serrure connectée
- Lecteur de badge
- Bouton de sortie
- Boitier bris de glace
- Gâche (fourniture hors lot)

VIDÉO SURVEILLANCE

- Caméra dôme

ANTI INTRUSION

- Contact de porte

ZONING

PROJET STUDIO 3D

- Lobby
- Cabines/Régies
- Circulations
- Loges
- Studio 3D
- Sanitaires et douches
- Locaux techniques

PPMS

- Flash PPMS
- Sirène PPMS

VIDÉOPHONIE

- Platine vidéophonie  
extérieure
- Vidéoportier

CREATION DU STUDIO 3D

CONSERVATOIRE NATIONAL SUPERIEUR DE MUSIQUE ET DE DANSE DE PARIS

NOM: PLAN D'IMPLANTATION CFA			PHASE: DCE	
DE:ERTEM INTERNATIONAL	ECHELLE: 1/100	DATE: 04/2025	NO: 307-5	FORMAT: A1

CODE:	Phase	Emetteur	Zone	Niveau	Type	Lot	No	Indice	Date
	DCE	ERT	D	N-2	B	PLN	ELE	307-5	1 04/2025

MAÎTRE D'OUVRAGE

CNSMDP  
209 avenue Jean Jaurès, 75019 Paris  
tél: +33 (0) 1 40 40 46 49

ARCHITECTE  
MANDATAIRE -  
SCENOGRAPHE

CLE MILLET ARCHITECTES  
21b rue de Bièvre, 75014 Paris  
tél: +33 (0) 1 53 10 11 66

ARCHITECTE  
ASSOCIE

TG ARCHITECTES  
52 rue Bichat, 75010 Paris  
tél: +33 (0) 6 84 33 78 50

BET ACOUSTIQUE

ALTIA ACOUSTIQUE  
5 rue de Cléry, 75002 Paris  
tél: +33 (0) 1 53 00 90 65

BET AUDIOVISUEL

SCENARCHIE  
5 rue de Cléry, 75002 Paris  
tél: +33 (0) 1 53 00 90 65

BET STRUCTURE

AR-C  
11 rue René Goscinny, 75013 Paris  
tél: +33 (0) 1 53 94 64 40

BET FLUIDES

ERTEM INTERNATIONAL  
66-72 rue Marceau, 93100 Montreuil  
tél: +33 (0) 1 75 34 55 80

OPC

PROJECTIM  
ZAC de l'Orme, 9 Allée des Champs  
95270 Belloy en France  
tél: +33 (0) 1 30 29 94 03

COMMENTAIRE:

CONSERVATOIRE  
NATIONAL SUPERIEUR  
DE MUSIQUE ET  
DE DANSE DE PARIS

CLE  
MILLET  
ARCHITECTES

tg.a

ALTIA

scenarchie  
scénographie / audiovisuel / digital

ar-c

ERTEM

Projectim



Legende

VDI

Existant

- Prise RJ45 existante
- Liaison cuivre (IP) existante
- Liaison Fibre Optique 12 brins multimode existante


Projet

- Prise RJ45 projet
- Liaison cuivre (IP) projet
- Livraison Fibre Optique 12 brins multimode projet

Divers

Zoning

Projet ST3D  
Zone projet Studio 3D

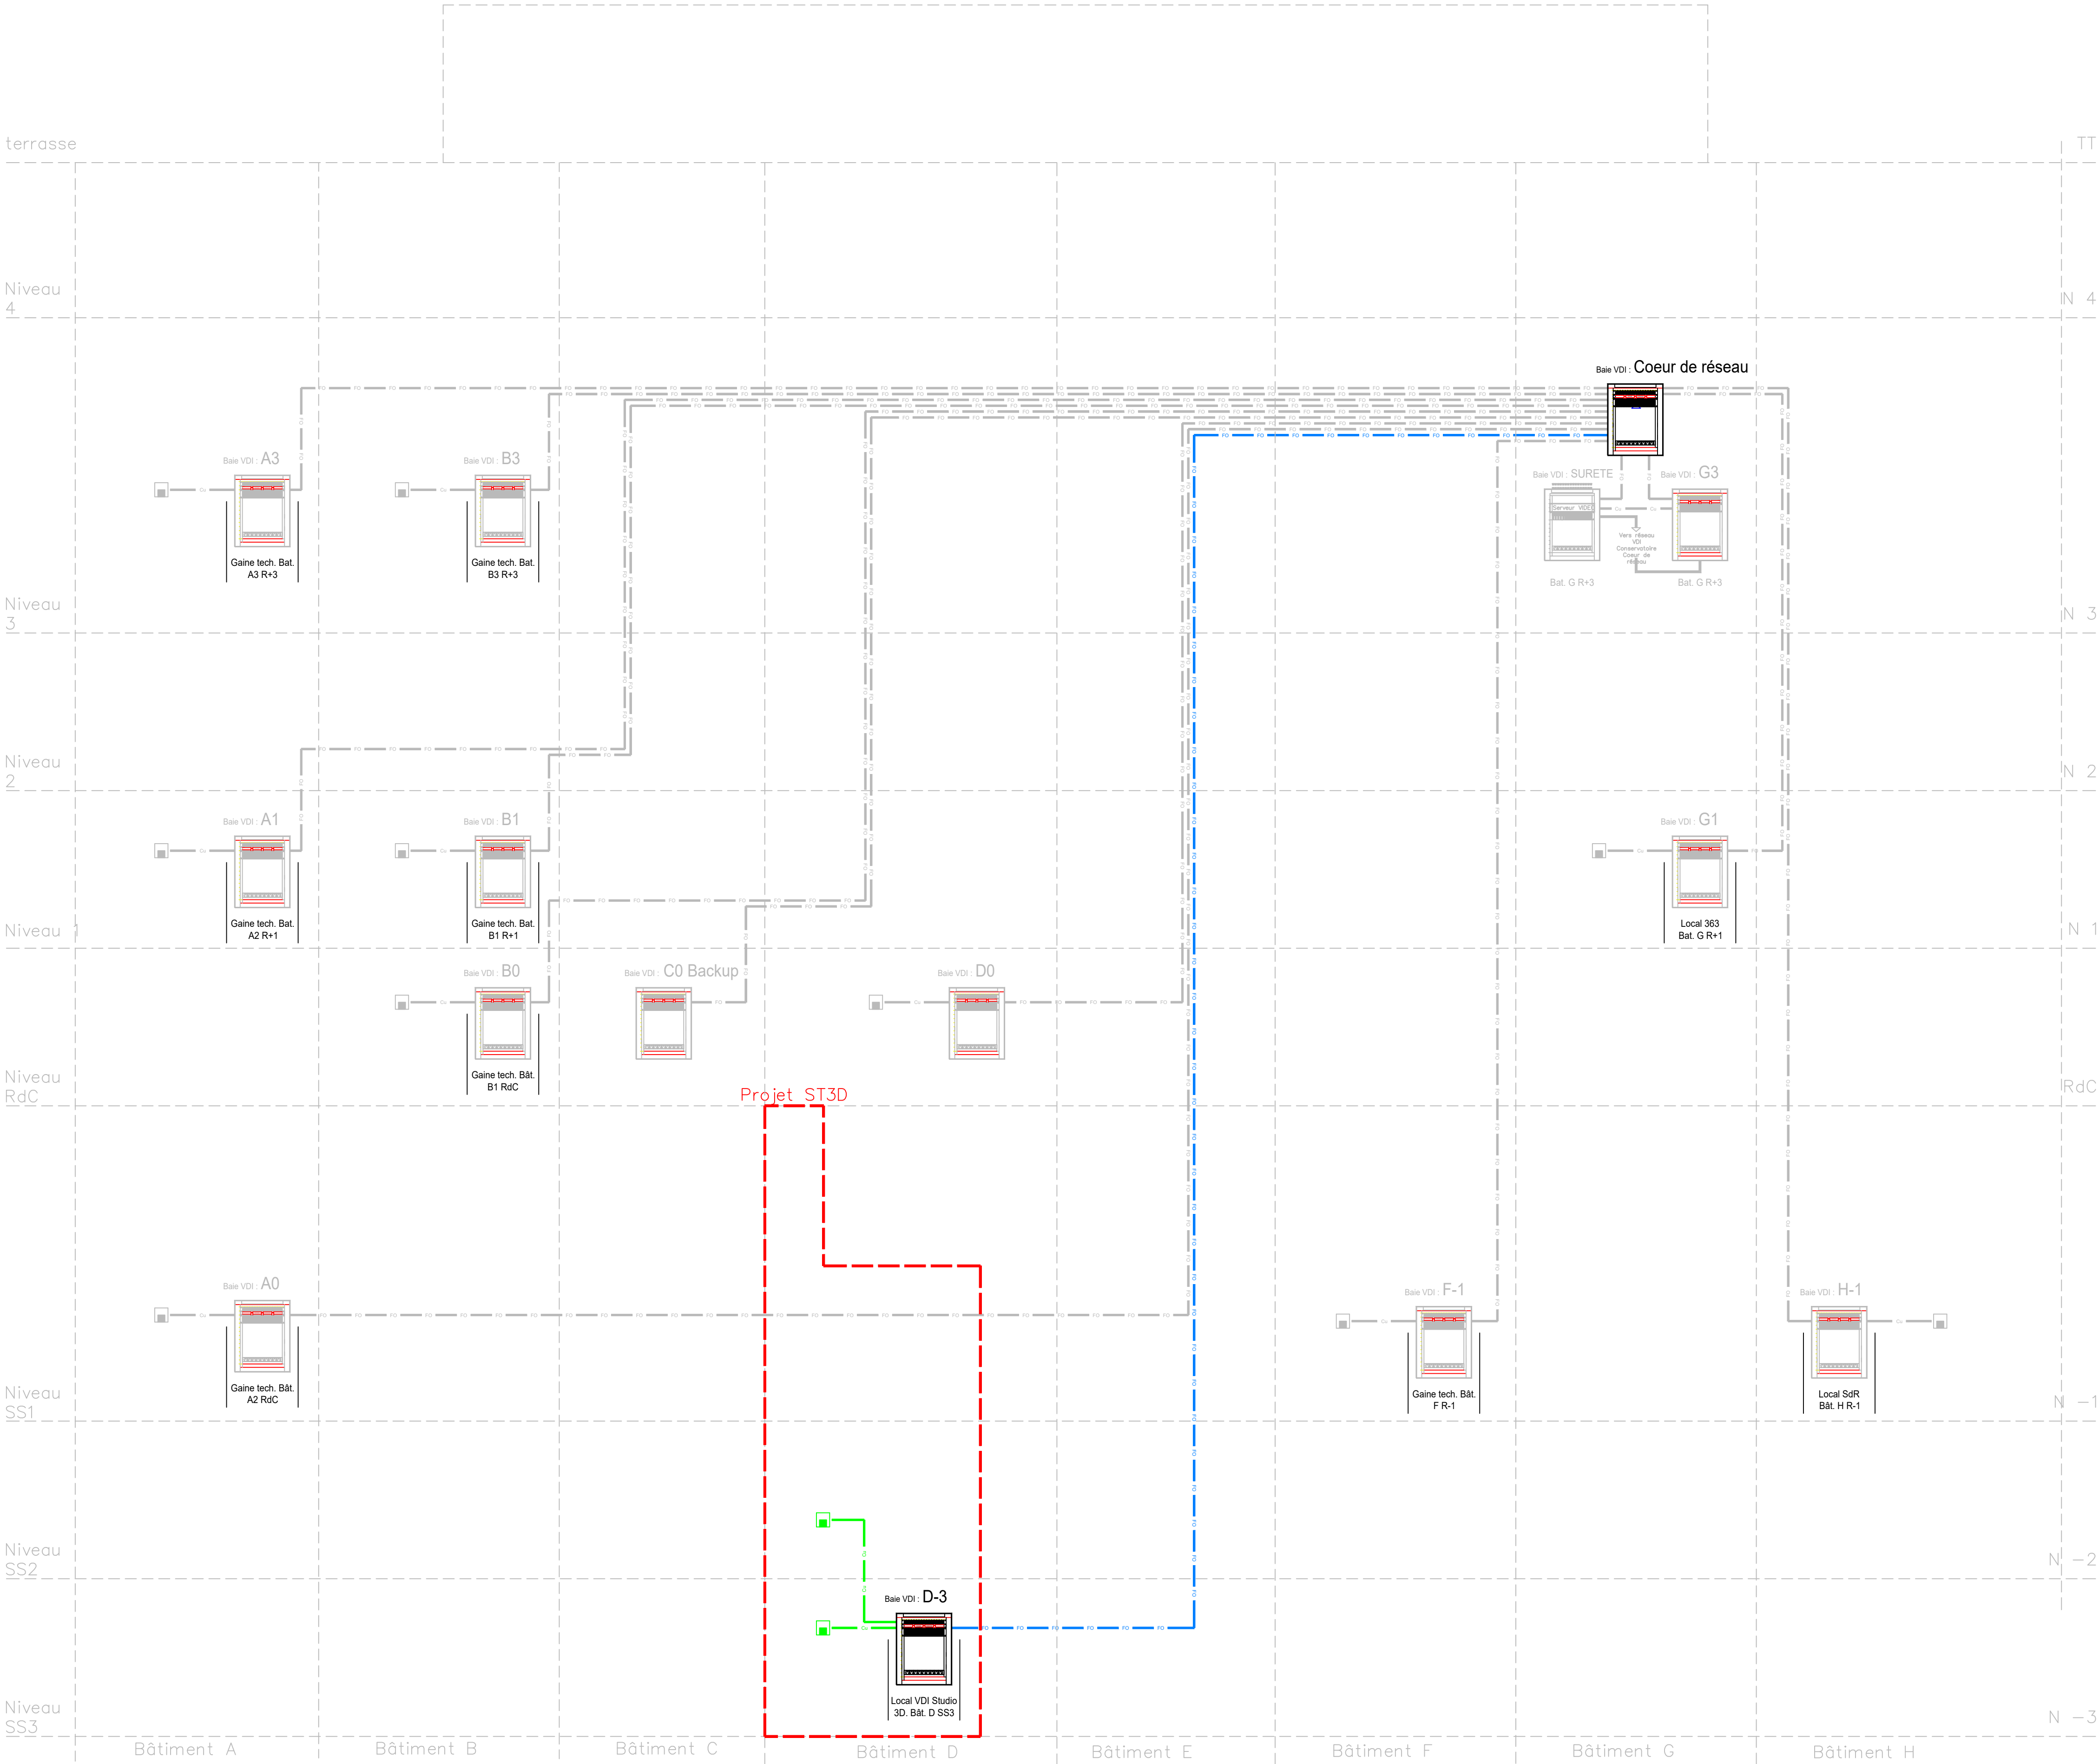

CREATION DU STUDIO 3D

CONSERVATOIRE NATIONAL SUPERIEUR DE MUSIQUE ET DE DANSE DE PARIS

NOM: SYNOPTIQUE VDI			PHASE: DCE	
DE:ERTEM INTERNATIONAL	ECHELLE: SANS	DATE: 12/2024	NO: 307-6	FORMAT: A1

CODE:	Phase	Emetteur	Zone	Niveau	Type	Lot	No	Indice	Date
	DCE	ERT	D	TN	SYN	ELE	307-6	0	12/2024

- MAÎTRE D'OUVRAGE**  
CNSMDP  
209 avenue Jean Jaurès, 75019 Paris  
tél: +33 (0) 1 40 40 46 49
- ARCHITECTE MANDATAIRE - SCENOGRAPHE**  
CLE MILLET ARCHITECTES  
21b rue de Bièvre, 75014 Paris  
tél: +33 (0) 1 53 10 11 66
- ARCHITECTE ASSOCIE**  
TG ARCHITECTES  
52 rue Bichat, 75010 Paris  
tél: +33 (0) 6 84 33 78 50
- BET ACOUSTIQUE**  
ALTIA ACOUSTIQUE  
5 rue de Cléry, 75002 Paris  
tél: +33 (0) 1 53 00 90 65
- BET AUDIOVISUEL**  
SCENARCHIE  
5 rue de Cléry, 75002 Paris  
tél: +33 (0) 1 53 00 90 65
- BET STRUCTURE**  
AR-C  
11 rue René Goscinny, 75013 Paris  
tél: +33 (0) 1 53 94 64 40
- BET FLUIDES**  
ERTEM INTERNATIONAL  
66-72 rue Marceau, 93100 Montreuil  
tél: +33 (0) 1 75 34 55 80
- OPC**  
PROJECTIM  
ZAC de l'Orme, 9 Allée des Champs  
95270 Belloy en France  
tél: +33 (0) 1 30 29 94 03

CONSERVATOIRE NATIONAL SUPERIEUR DE MUSIQUE ET DE DANSE DE PARIS

CLE MILLET ARCHITECTES

tg.a

ALTIA

scenarchie scénographie / audiovisuel / digital

ar-c

ERTEM

Projectim

COMMENTAIRE: