


CFA AUDIO ANALOGIQUE

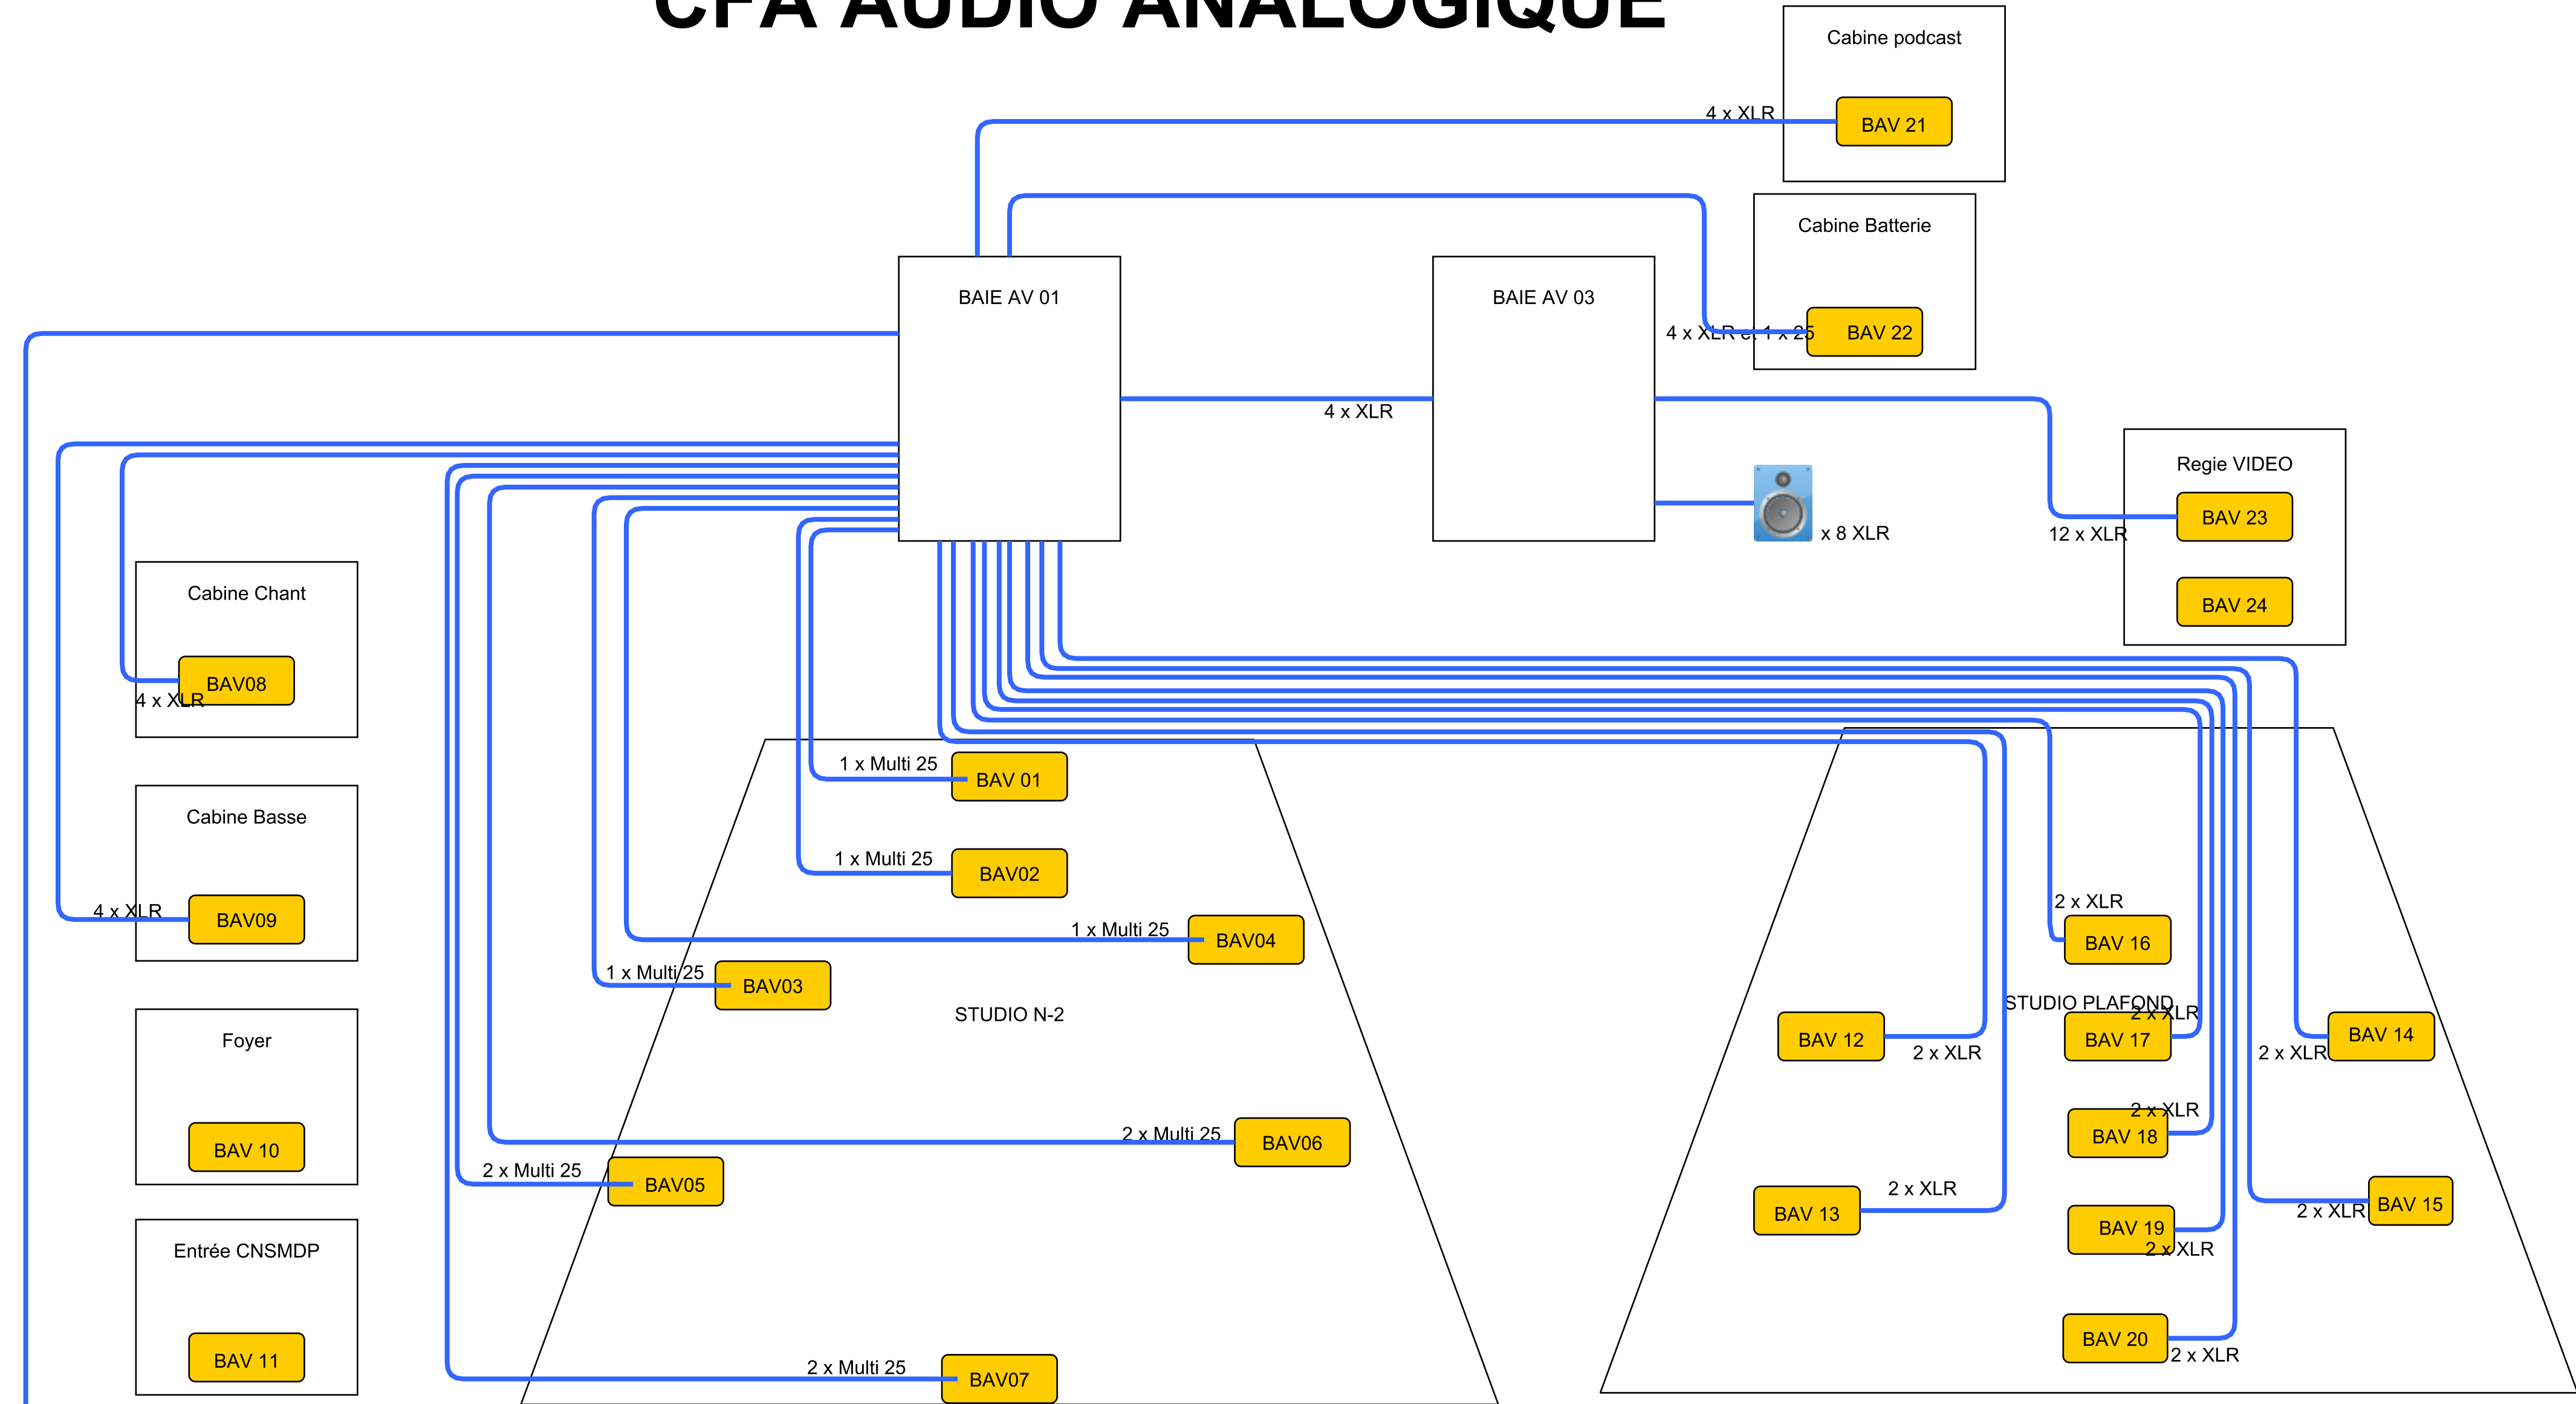

CRéATION DU STUDIO 3D

CONSERVATOIRE NATIONAL SUPÉRIEUR DE MUSIQUE ET DE DANSE DE PARIS

NOM:

PHASE:

DE:

ÉCHELLE:

DATE:

NO:

FORMAT:

CODE:

Phase

Emetteur

Zone

Niveau

Type

Lot

No

Indice

Date

MAÎTRE D'OUVRAGE

CNSMDP

209 avenue Jean Jaurès, 75019 Paris

tél: +33 (0) 1 40 40 46 49

ARCHITECTE

MANDATAIRE -

SCÉNOGRAPHE

ARCHITECTE

ASSOCIE

BET ACOUSTIQUE

BET AUDIOVISUEL

BET STRUCTURE

BET FLUIDES

OPC

CLÉ MILLET ARCHITECTES

21b rue de Bièvre, 75014 Paris

tél: +33 (0) 1 53 10 11 66

TG ARCHITECTES

52 rue Bichat, 75010 Paris

tél: +33 (0) 6 84 33 78 50

ALTIA ACOUSTIQUE

5 rue de Cléry, 75002 Paris

tél: +33 (0) 1 53 00 90 65

SCENARCHIE

5 rue de Cléry, 75002 Paris

tél: +33 (0) 1 53 00 90 65

AR-C

11 rue René Goscinny, 75013 Paris

tél: +33 (0) 1 53 94 64 40

ERTEM INTERNATIONAL

66-72 rue Marceau, 93100 Montreuil

tél: +33 (0) 1 75 34 55 80

PROJECTIM

ZAC de l'Orme, 9 Allée des Champs

95270 Belloy en France

tél: +33 (0) 1 30 29 94 03

CONSERVATOIRE NATIONAL SUPÉRIEUR DE MUSIQUE ET DE DANSE DE PARIS

CIÉ

tg·a

ALTIA

scenarchie


ar-c

ERTEM

Projectim

COMMENTAIRE:

CFA CAT 7

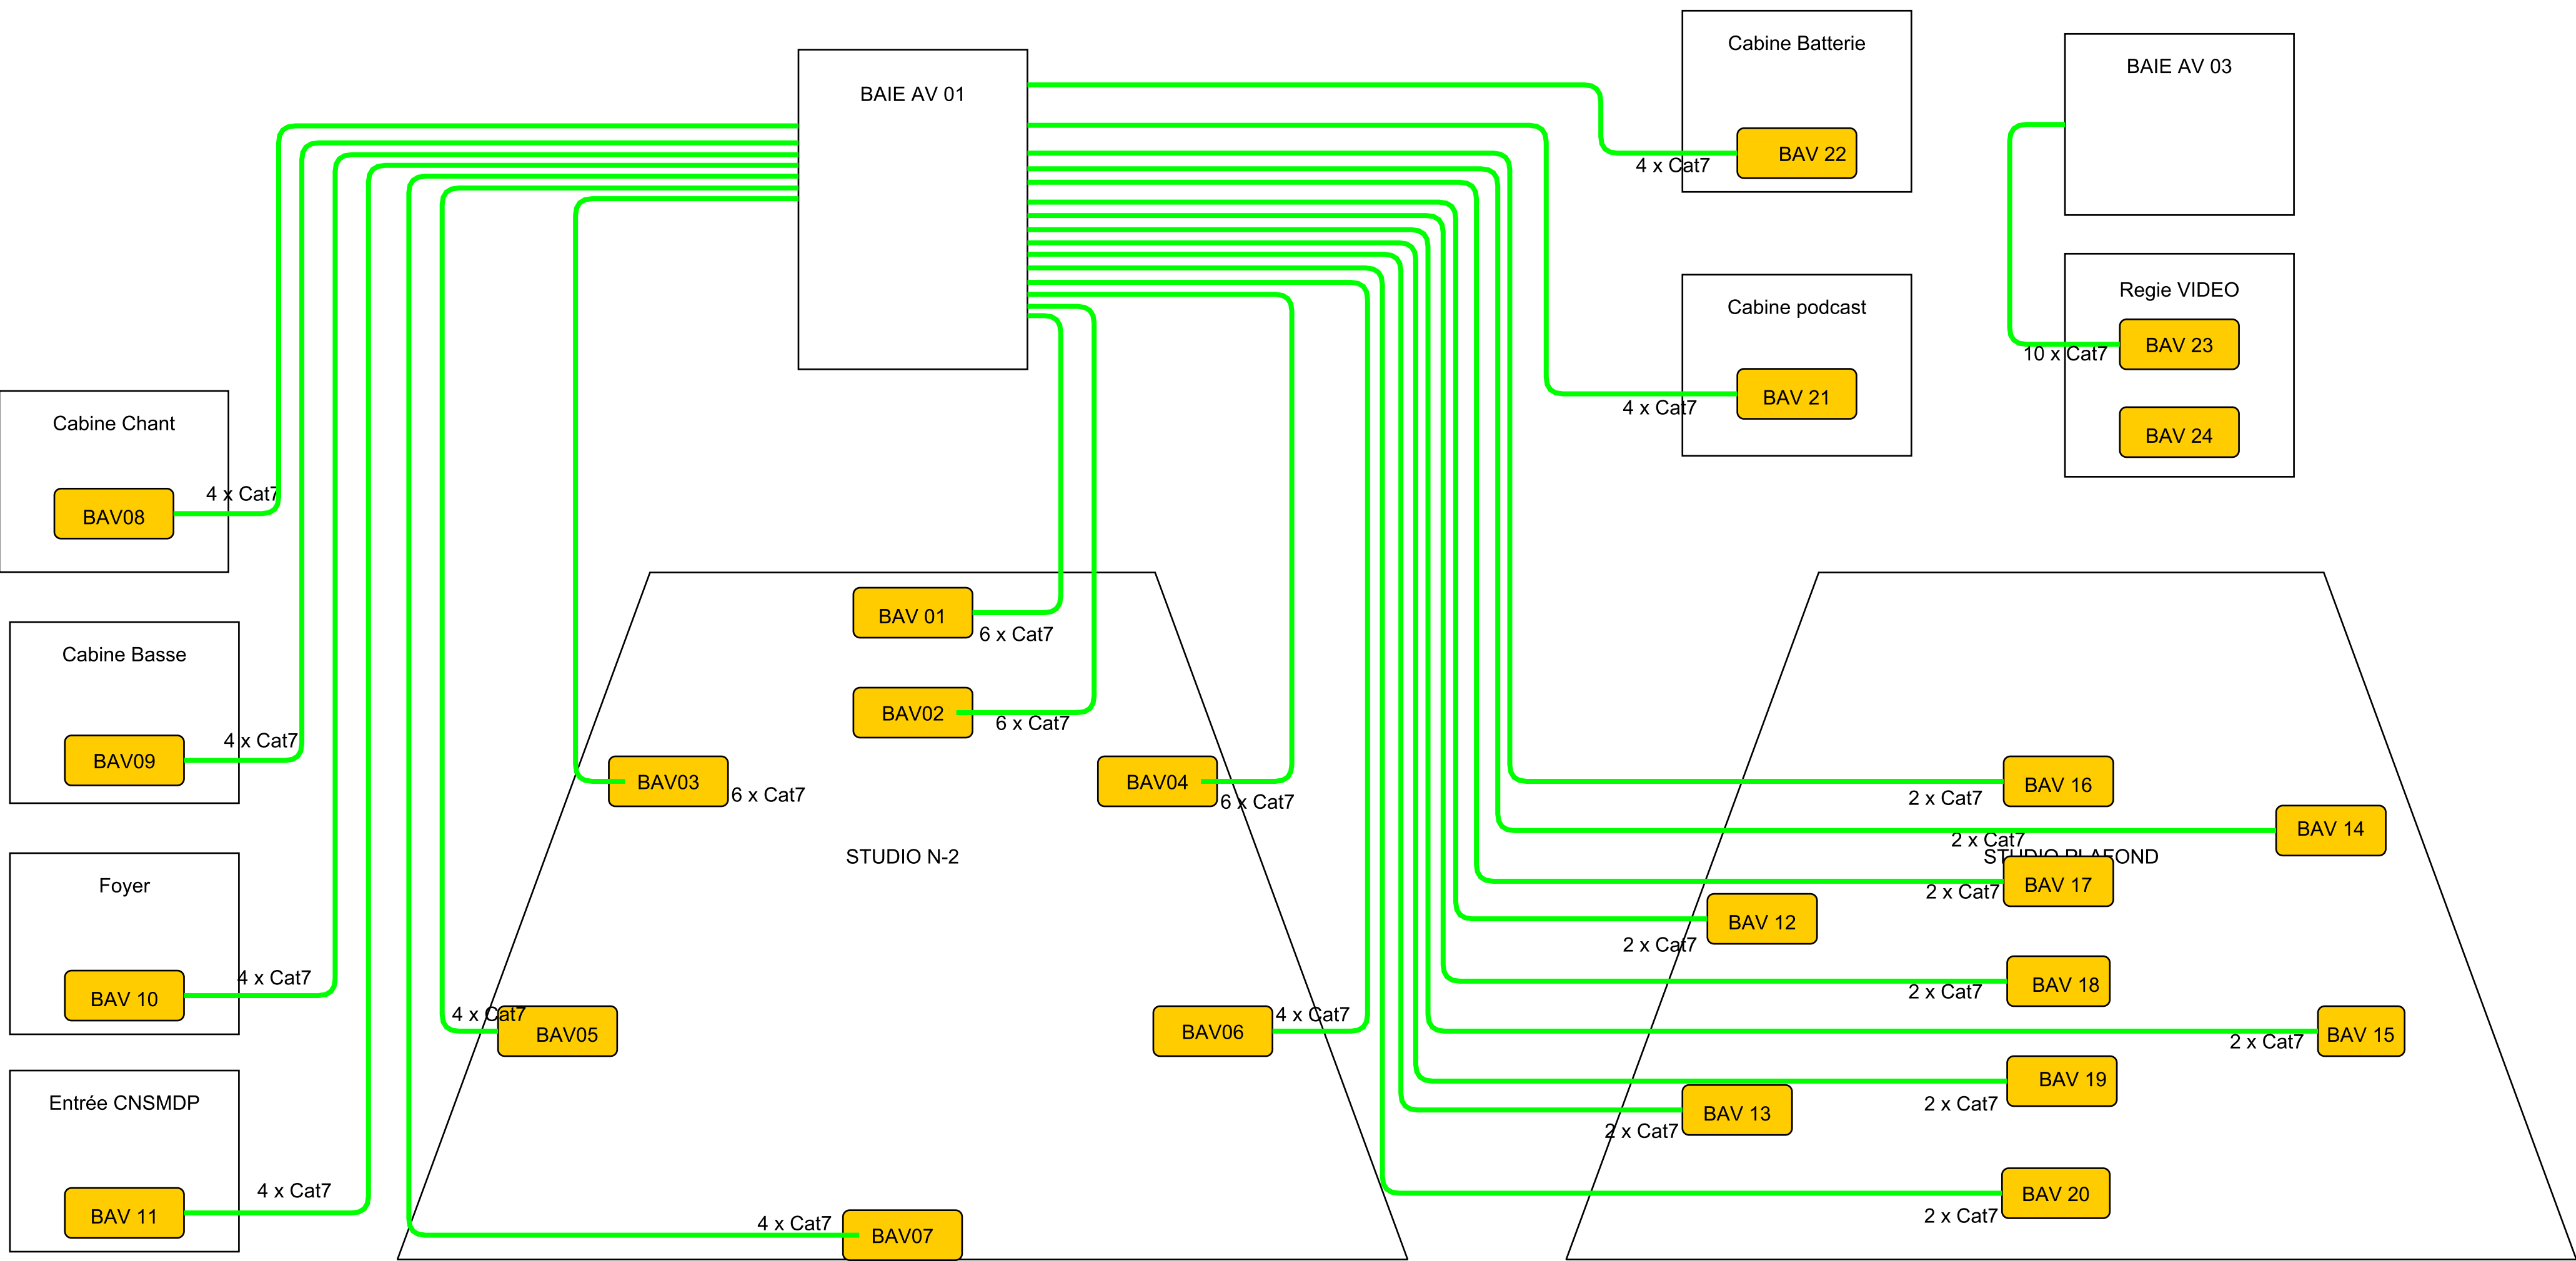

CRéATION DU STUDIO 3D

CONSERVATOIRE NATIONAL SUPÉRIEUR DE MUSIQUE ET DE DANSE DE PARIS

NOM:		PHASE:	
		DCE	
DE:	éCHELLE:	DATE:	NO: FORMAT:
	1:50	12/2024	A0

CODE:	Phase	Emetteur	Zone	Niveau	Type	Lot	No	Indice	Date
	DCE								12/2024

MAÎTRE D'OUVRAGE	CNSMDP
	209 avenue Jean Jaurès, 75019 Paris tél: +33 (0) 1 40 40 46 49
ARCHITECTE MANDATAIRE - SCÉNOGRAPHIE	CLÉ MILLET ARCHITECTES
	21b rue de Bièvre, 75014 Paris tél: +33 (0) 1 53 10 11 66
ARCHITECTE ASSOCIE	TG ARCHITECTES
	52 rue Bichat, 75010 Paris tél: +33 (0) 6 84 33 78 50
BET ACOUSTIQUE	ALTIA ACOUSTIQUE
	5 rue de Cléry, 75002 Paris tél: +33 (0) 1 53 00 90 65
BET AUDIOVISUEL	SCENARCHIE
	5 rue de Cléry, 75002 Paris tél: +33 (0) 1 53 00 90 65
BET STRUCTURE	AR-C
	11 rue René Goscinny, 75013 Paris tél: +33 (0) 1 53 94 64 40
BET FLUIDES	ERTEM INTERNATIONAL
	66-72 rue Marceau, 93100 Montreuil tél: +33 (0) 1 75 34 55 80
OPC	PROJECTIM
	ZAC de l'Orme, 9 Allée des Champs 95270 Belloy en France tél: +33 (0) 1 30 29 94 03

CONSERVATOIRE NATIONAL SUPÉRIEUR DE MUSIQUE ET DE DANSE DE PARIS

CIÉ

tg·a

ALTIA


scenarchie

ar-c

ERTEM

Projectim

CFA FO OS2

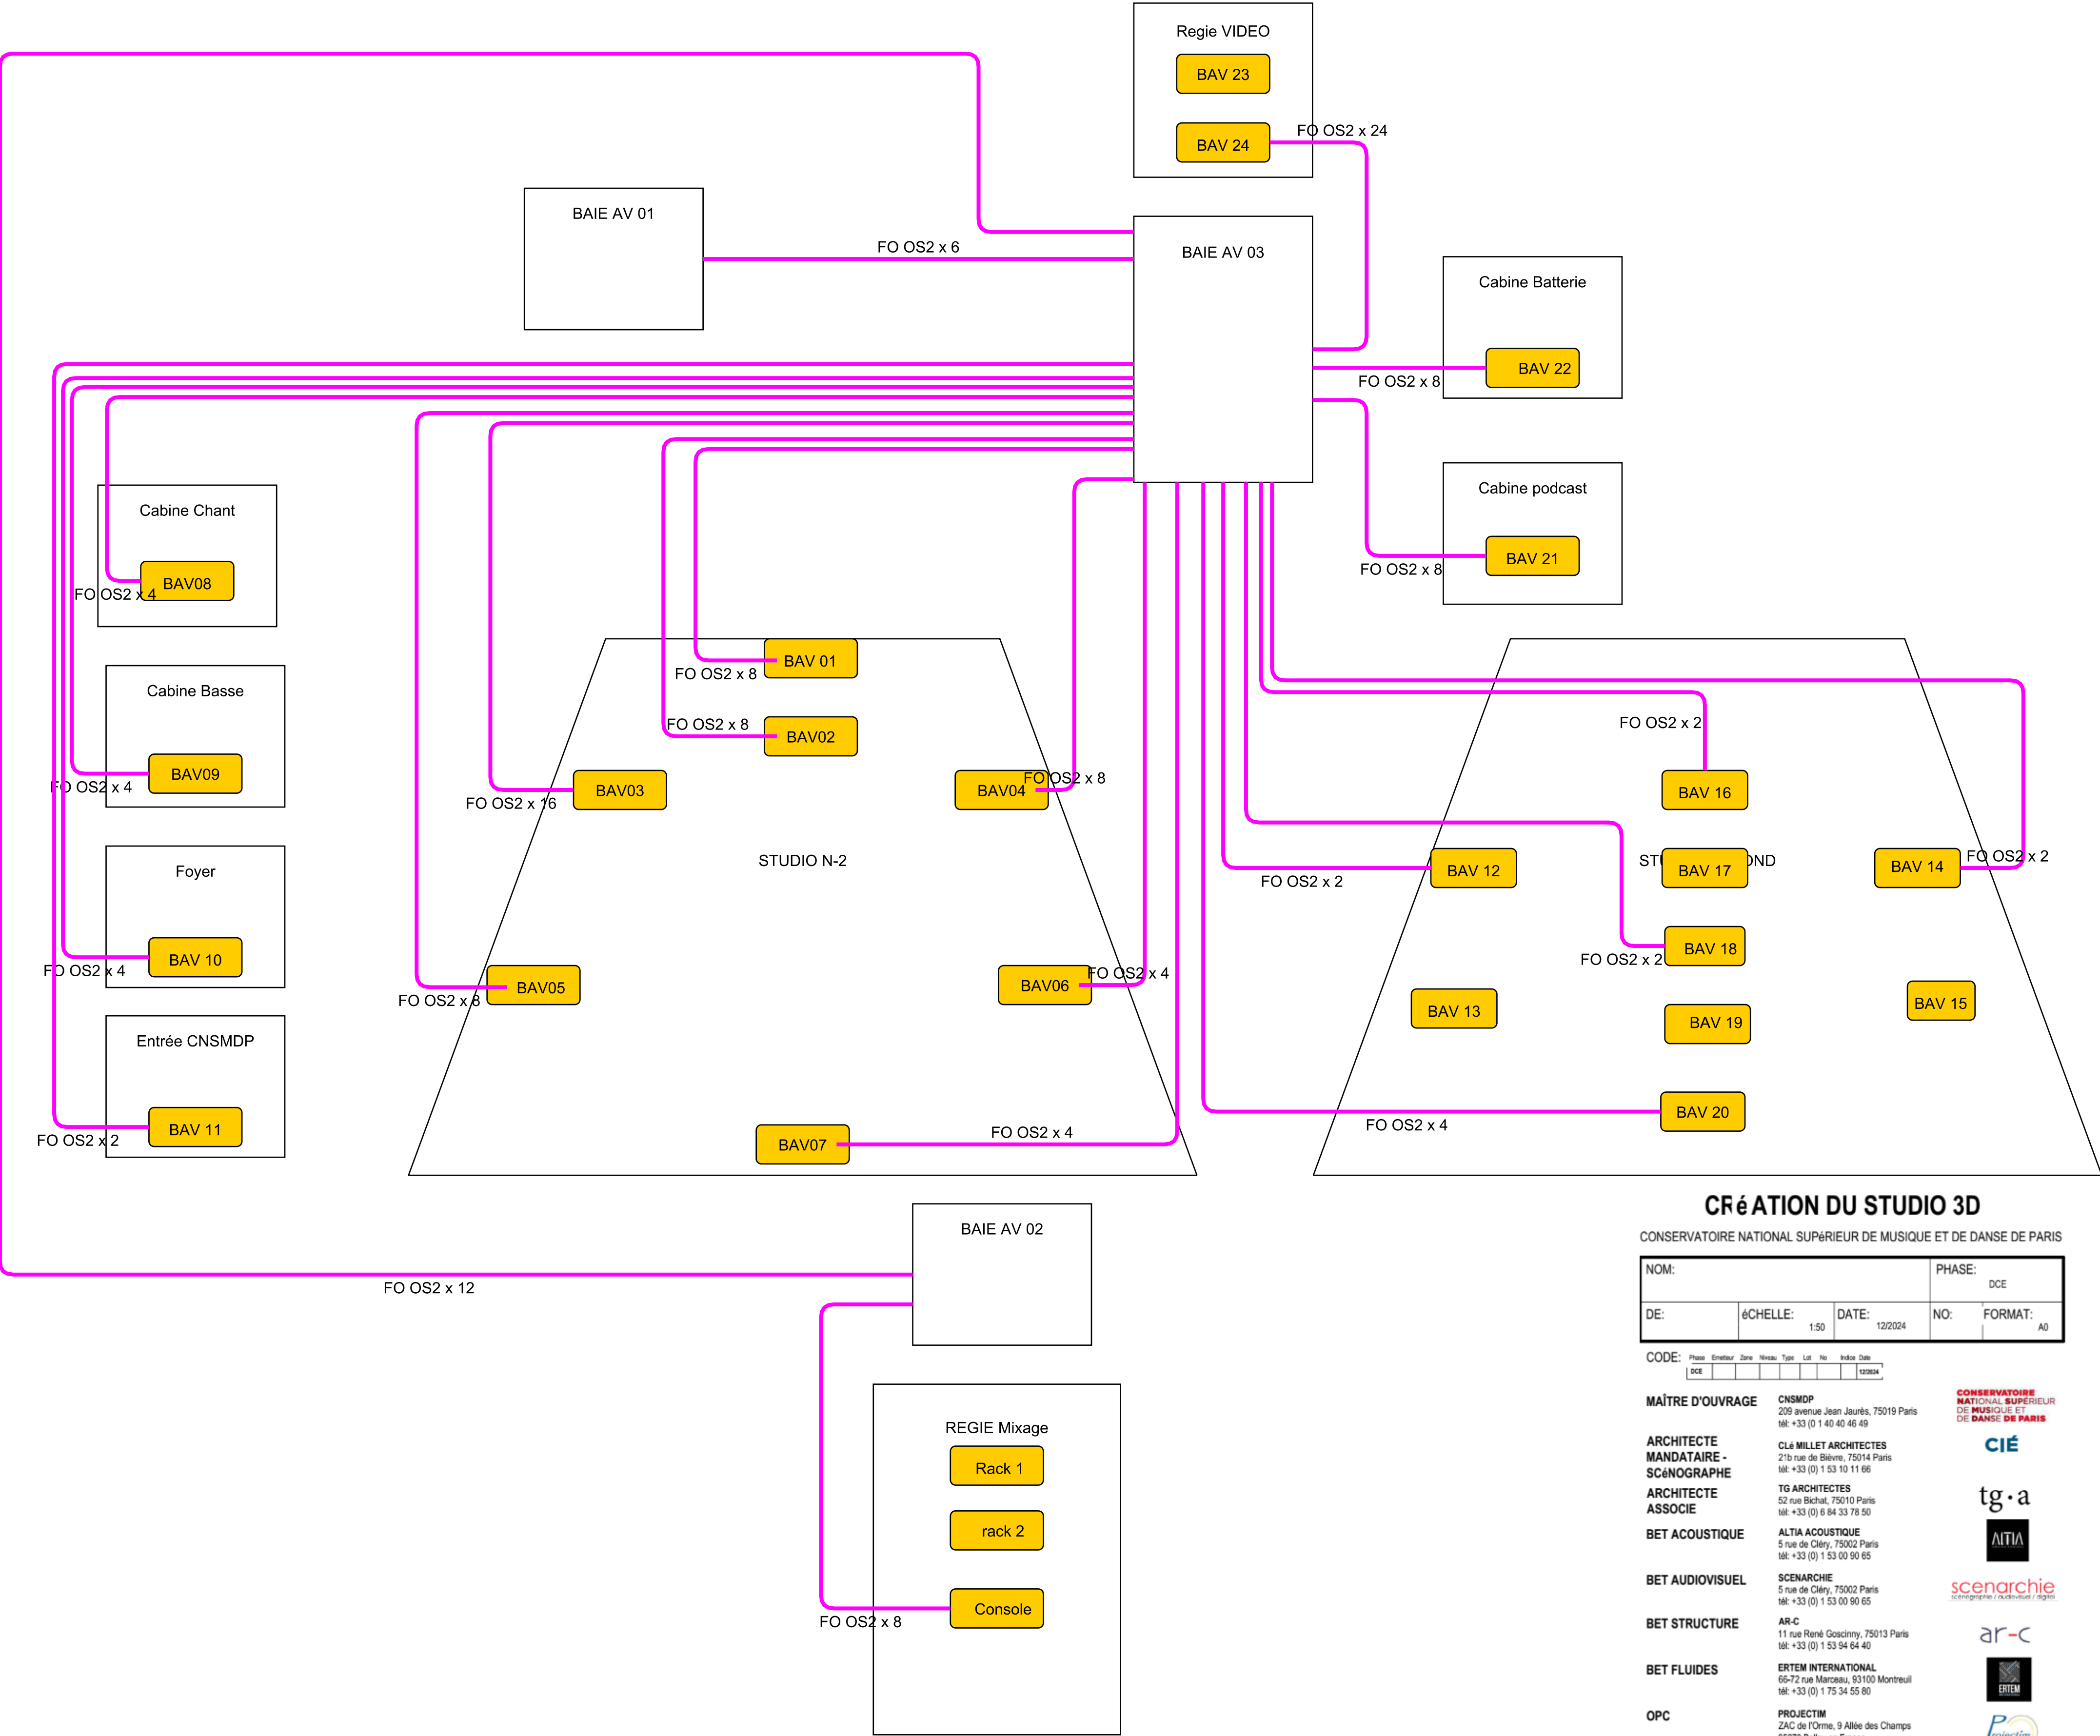

CRÉATION DU STUDIO 3D


CONSERVATOIRE NATIONAL SUPÉRIEUR DE MUSIQUE ET DE DANSE DE PARIS

NOM:				PHASE:	
				DCE	
DE:	ÉCHELLE:	DATE:	NO:	FORMAT:	
	1:50	12/2024		A0	

CODE:	Phase	Emetteur	Zone	Niveau	Type	Lot	No	Index	Date
	DCE								12/09/24

MAÎTRE D'OUVRAGE	CNSMDP 209 avenue Jean Jaurès, 75019 Paris tél: +33 (0) 1 40 40 46 49	CONSERVATOIRE NATIONAL SUPÉRIEUR DE MUSIQUE ET DE DANSE DE PARIS
ARCHITECTE MANDATAIRE - SCÉNOGRAPHE	CLÉ MILLET ARCHITECTES 21b rue de Bièvre, 75014 Paris tél: +33 (0) 1 53 10 11 66	CIÉ
ARCHITECTE ASSOCIE	TG ARCHITECTES 52 rue Bichat, 75010 Paris tél: +33 (0) 6 84 33 78 90	tg·a
BET ACOUSTIQUE	ALTIA ACOUSTIQUE 5 rue de Cléry, 75002 Paris tél: +33 (0) 1 53 00 90 65	ALTIA
BET AUDIOVISUEL	SCENARCHIE 5 rue de Cléry, 75002 Paris tél: +33 (0) 1 53 00 90 65	scenarchie
BET STRUCTURE	AR-C 11 rue René Goscinny, 75013 Paris tél: +33 (0) 1 53 94 64 40	ar-c
BET FLUIDES	ERTEM INTERNATIONAL 66-72 rue Marceau, 93100 Montreuil tél: +33 (0) 1 75 34 55 80	ERTEM
OPC	PROJECTIM ZAC de l'Orme, 9 Allée des Champs 95270 Belloy en France tél: +33 (0) 1 30 29 94 03	Projectim

CFA SDI

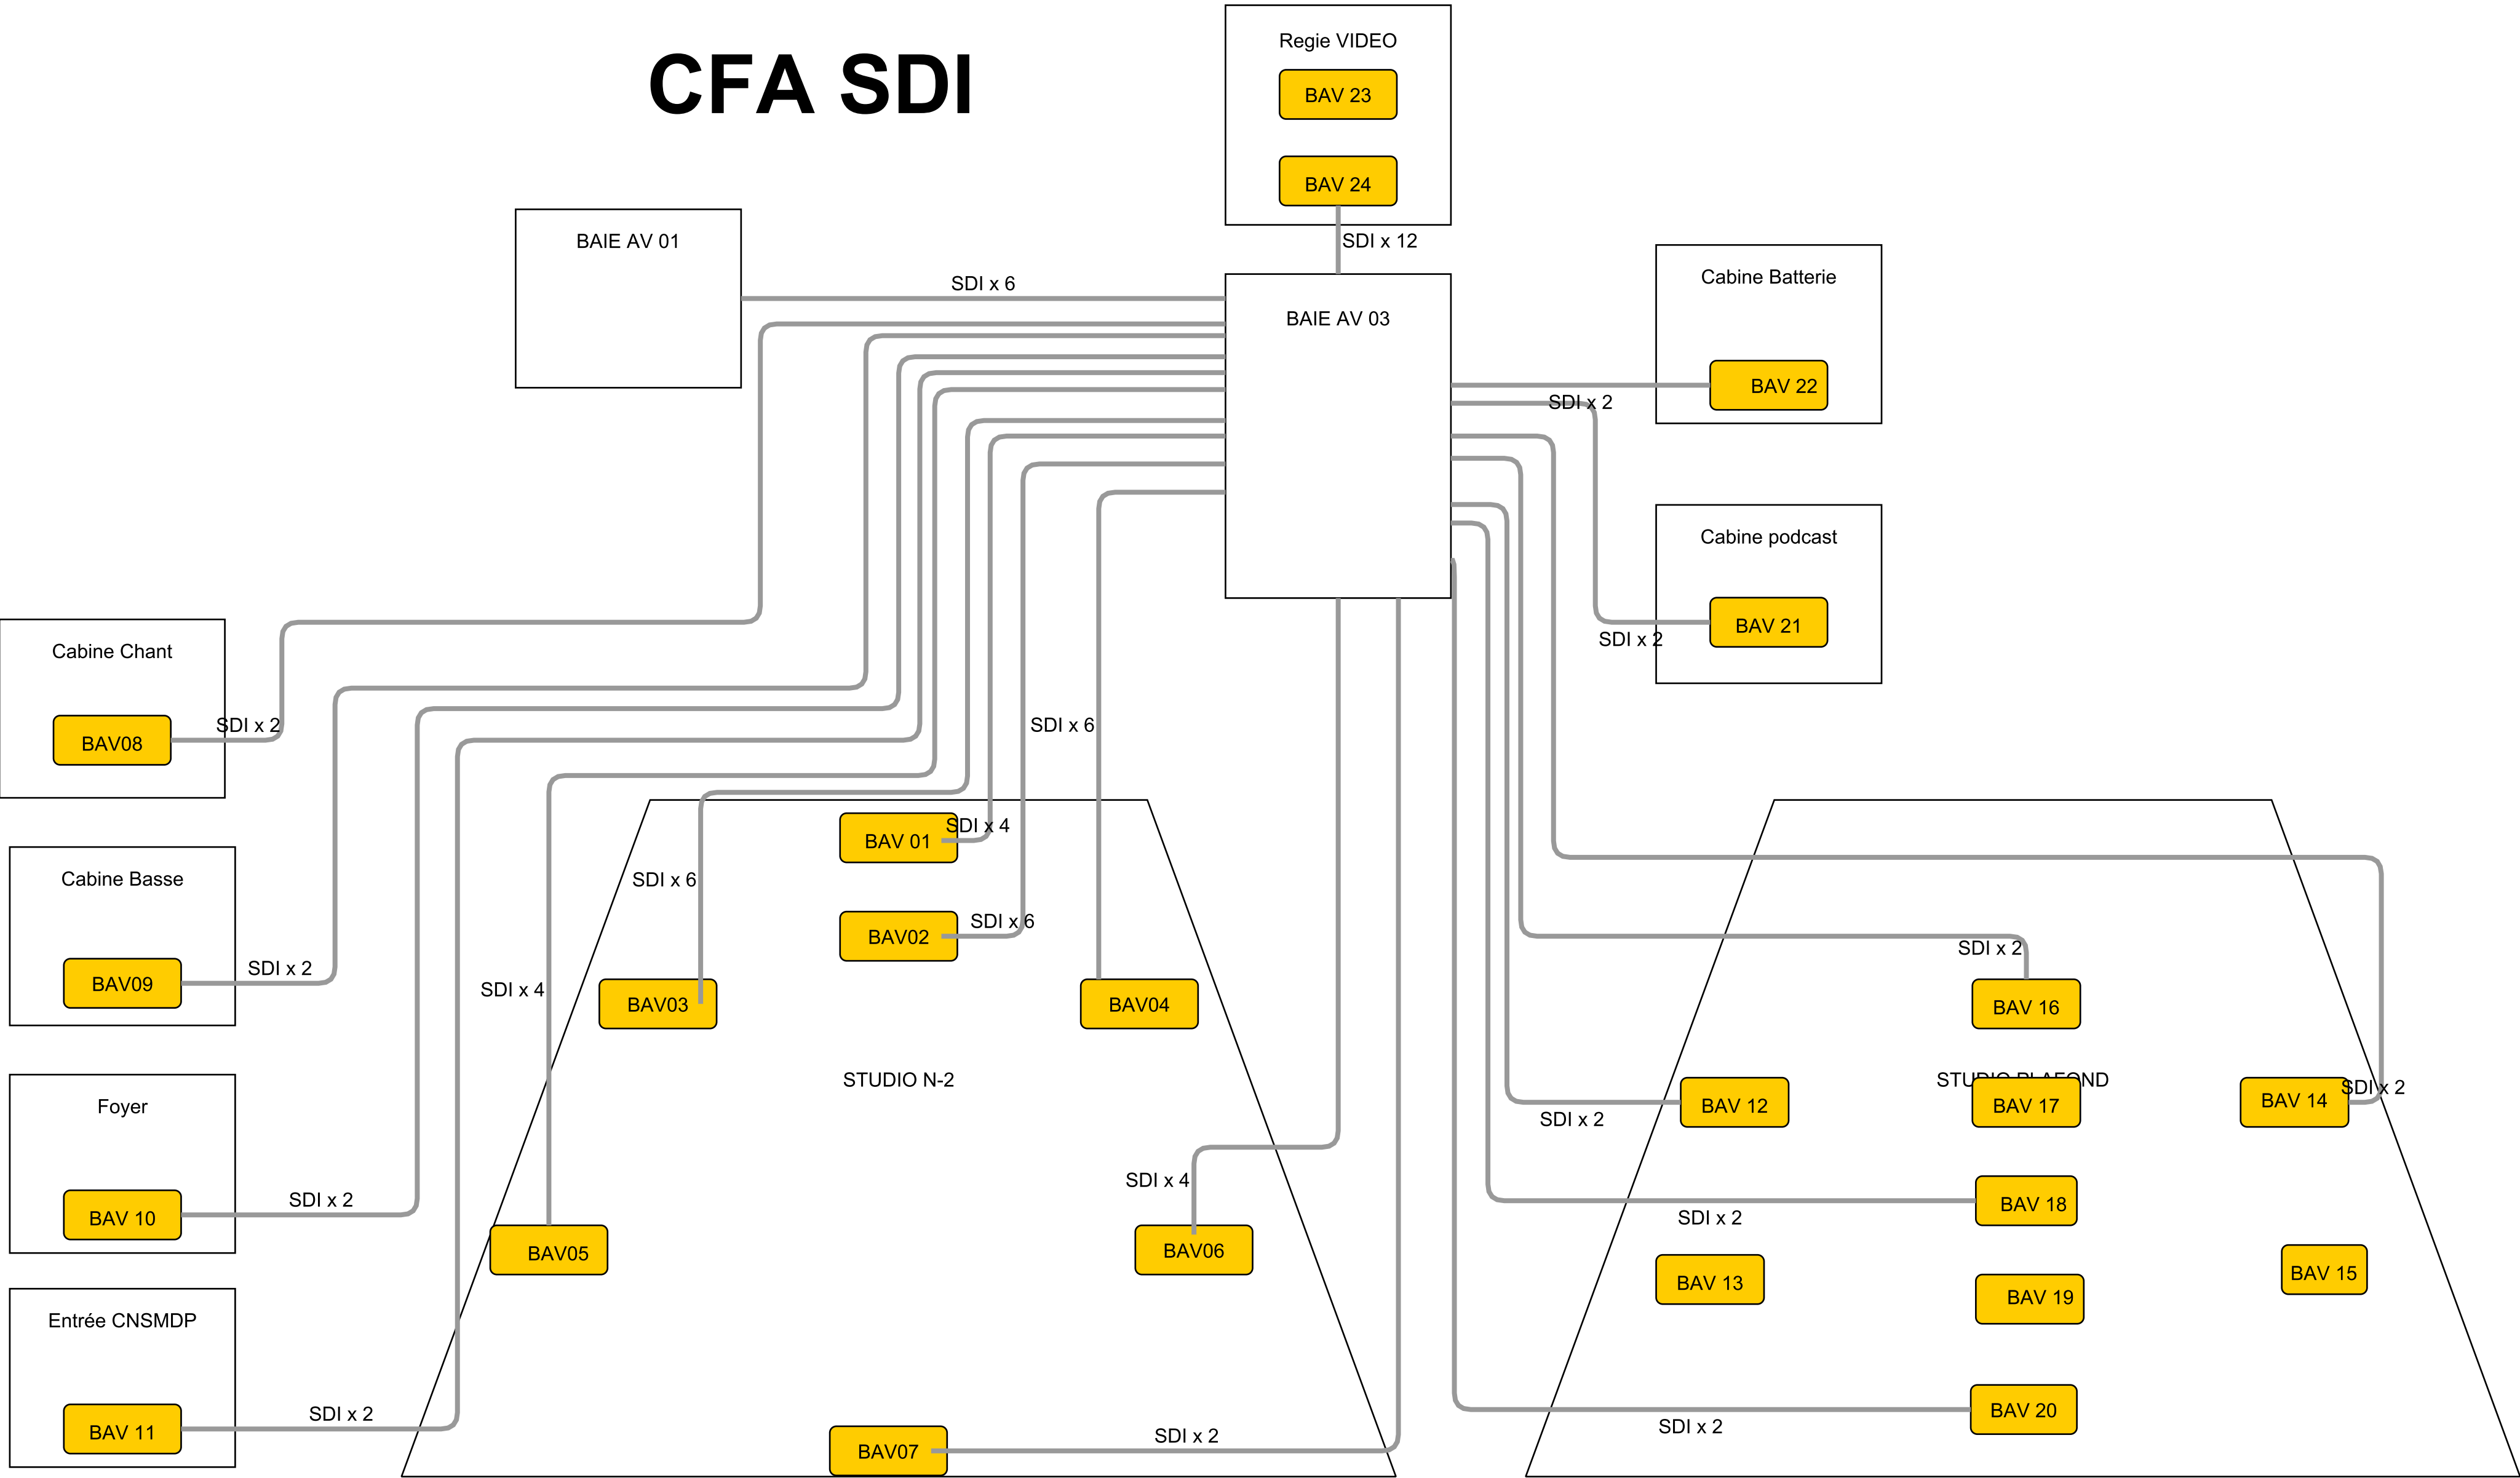

Création du Studio 3D

CONSERVATOIRE NATIONAL SUPÉRIEUR DE MUSIQUE ET DE DANSE DE PARIS

NOM:	PHASE: DCE	
DE:	ÉCHELLE: 1:50	DATE: 12/2024
NO:	FORMAT: A0	

CODE: Phase Emetteur Zone Niveau Type Lot No Index Date

MAÎTRE D'OUVRAGE CNSMDP
209 avenue Jean Jaurès, 75019 Paris
tél: +33 (0) 1 40 40 46 49

ARCHITECTE MANDATAIRE - SCÉNOGRAPHE
CLÉ MILLET ARCHITECTES
218 rue de Bellevue, 75014 Paris
tél: +33 (0) 1 53 10 11 66

BET ACOUSTIQUE ALTIA ACOUSTIQUE
5 rue de Cléry, 75002 Paris
tél: +33 (0) 1 53 00 90 65

BET AUDIOVISUEL SCENARCHIE
5 rue de Cléry, 75002 Paris
tél: +33 (0) 1 53 00 90 65

BET STRUCTURE AR-C
11 rue René Goscinny, 75013 Paris
tél: +33 (0) 1 53 94 64 40

BET FLUIDES ERTEM INTERNATIONAL
66-72 rue Marcouss, 93100 Montreuil
tél: +33 (0) 1 75 34 55 80

OPC PROJECTIM
ZAC de l'Orme, 9 Allée des Champs
95270 Belloy en France
tél: +33 (0) 1 30 29 94 03

CONSERVATOIRE NATIONAL SUPÉRIEUR DE MUSIQUE ET DE DANSE DE PARIS

CIÉ

tg·a

ALTIA

scenarchie

ar-c

ERTEM

Projectim


BAIE AV 02

REGIE Mixage

BAV23

BAV24

CFO AV

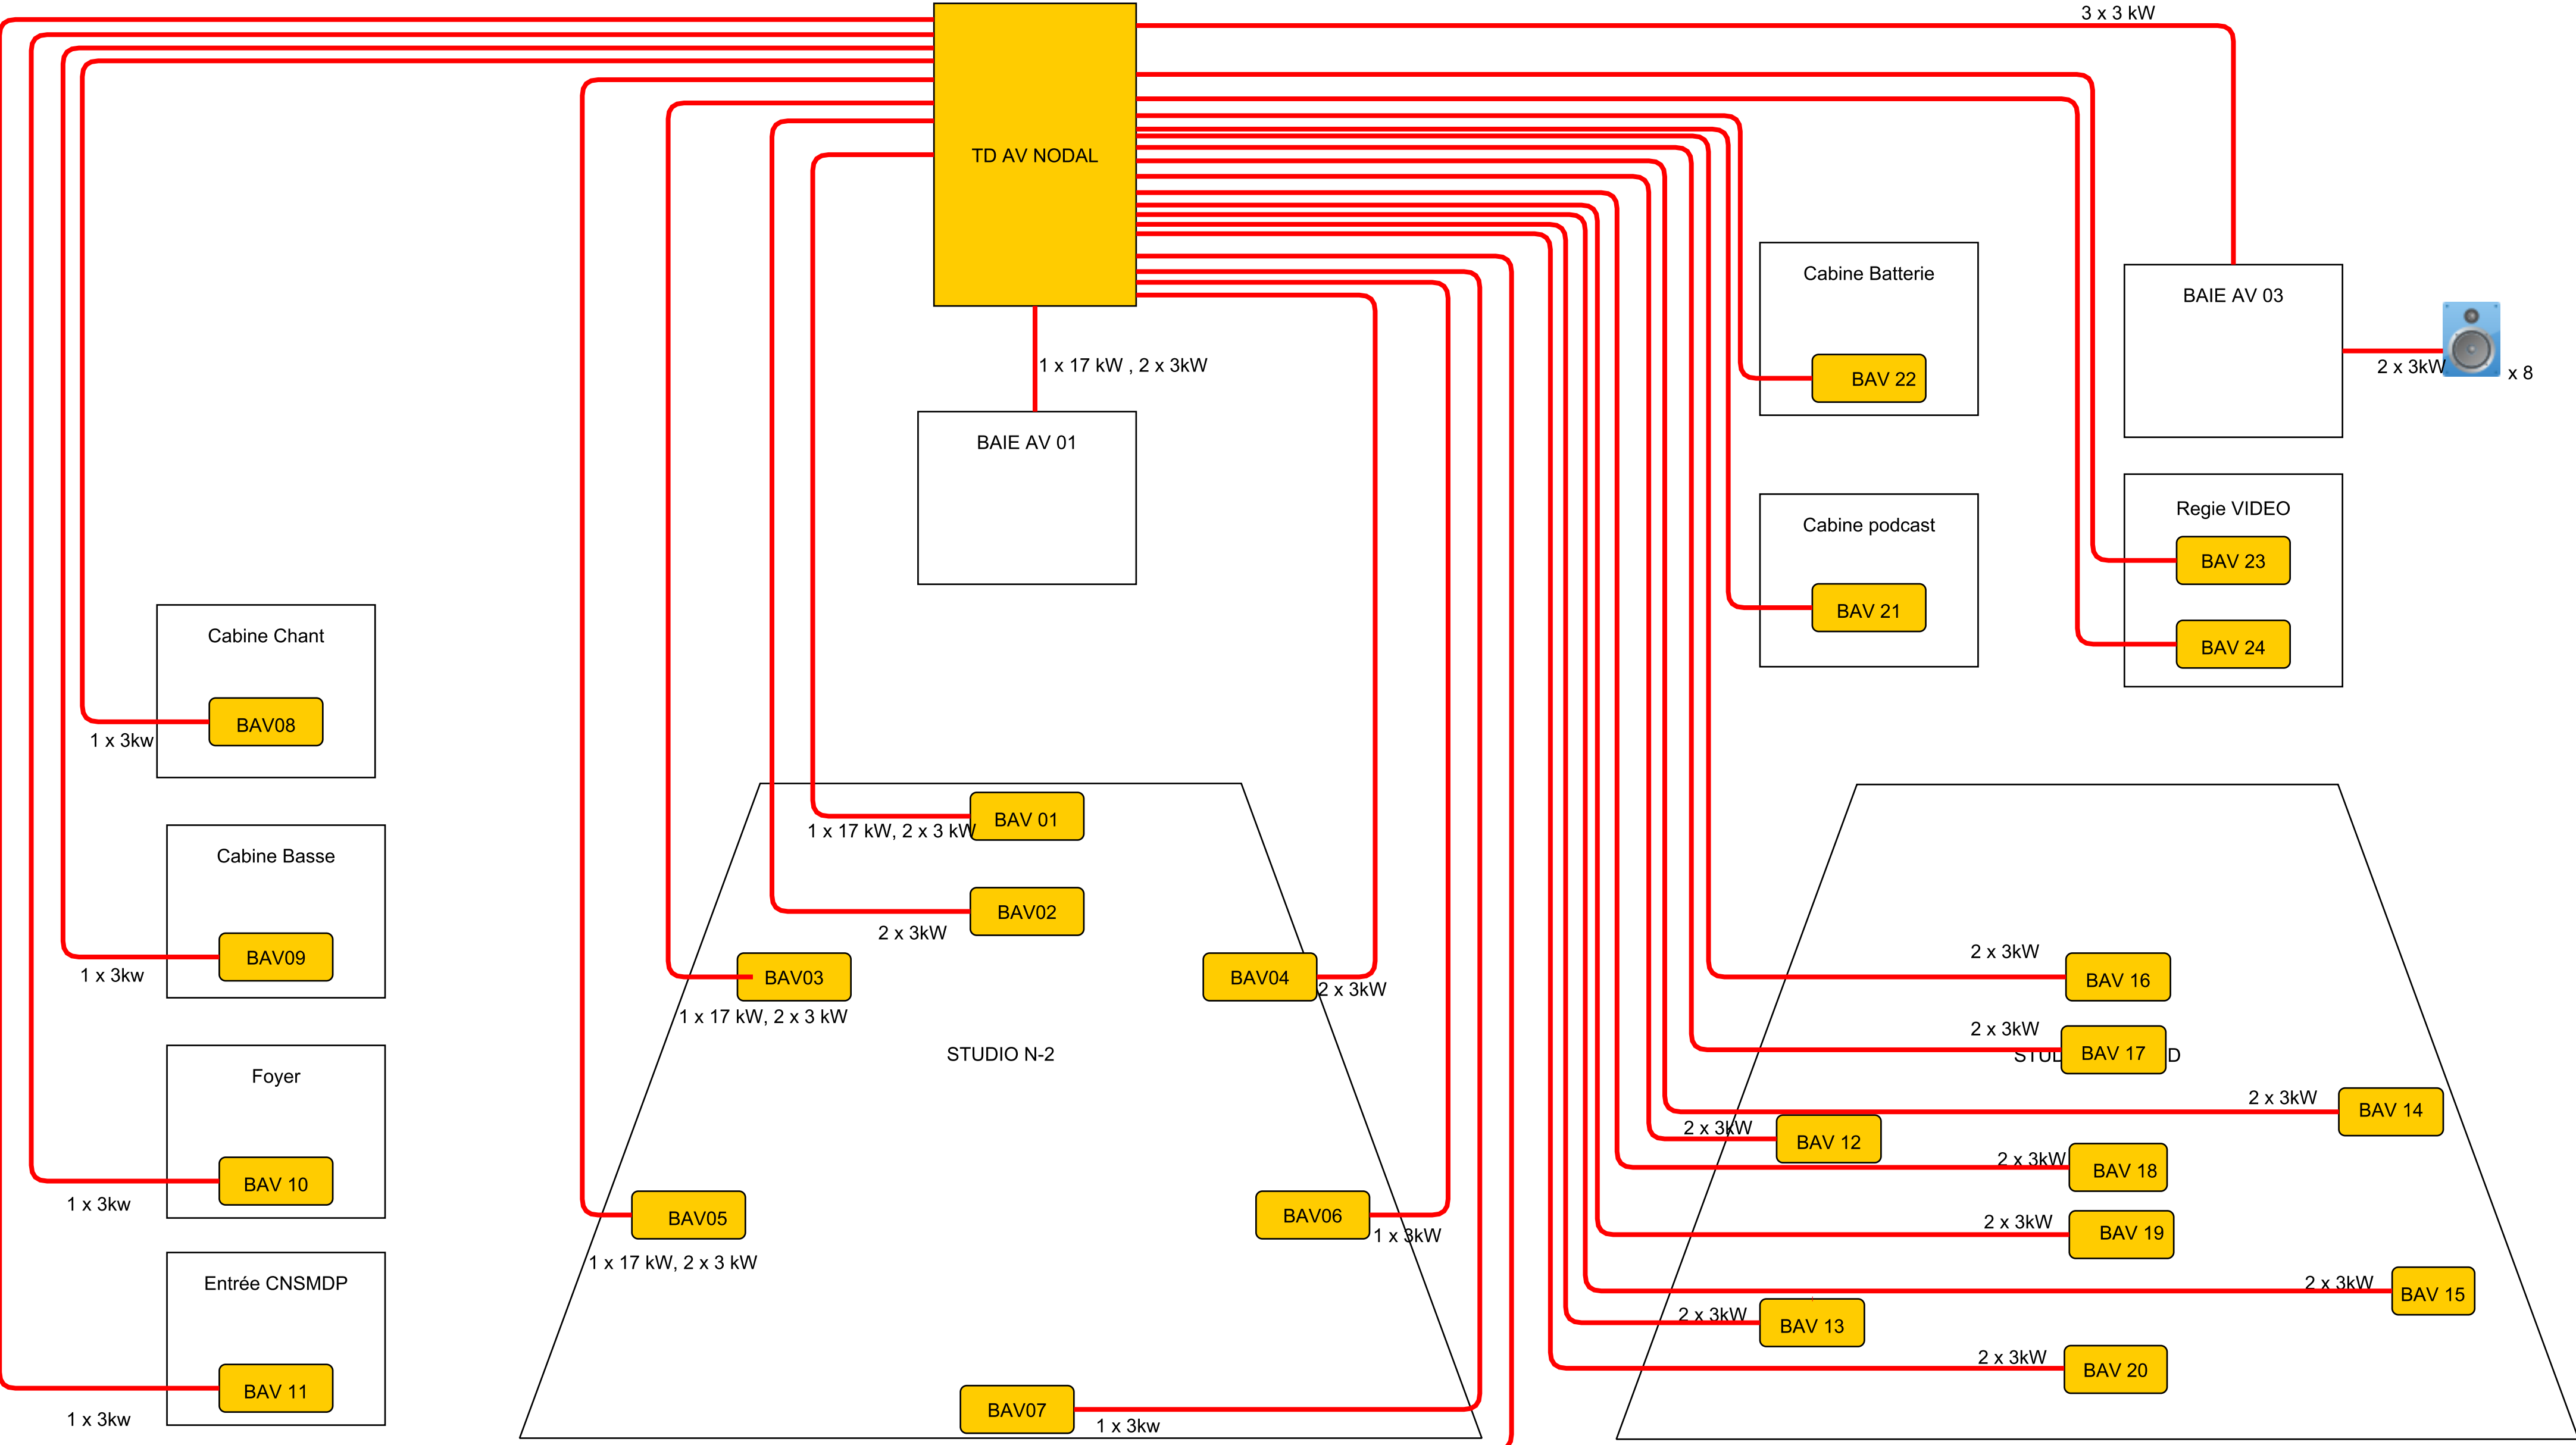

CRéATION DU STUDIO 3D

CONSERVATOIRE NATIONAL SUPÉRIEUR DE MUSIQUE ET DE DANSE DE PARIS

NOM:				PHASE: DCE			
DE:	éCHELLE: 1:50	DATE: 12/2024	NO:	FORMAT: A0			

CODE: Phase Emetteur Zone Niveau Type Lot No Indice Date
DCE 12/2024

MAÎTRE D'OUVRAGE
CNSMDP
209 avenue Jean Jaurès, 75019 Paris
tél: +33 (0) 1 40 40 46 49

ARCHITECTE
MANDATAIRE -
SCéNOGRAPHE
CLé MILLET ARCHITECTES
21b rue de Bièvre, 75014 Paris
tél: +33 (0) 1 53 10 11 66

ARCHITECTE
ASSOCIE
TG ARCHITECTES
52 rue Bichat, 75010 Paris
tél: +33 (0) 6 84 33 78 50

BET ACOUSTIQUE
ALTIA ACOUSTIQUE
5 rue de Cléry, 75002 Paris
tél: +33 (0) 1 53 00 90 65

BET AUDIOVISUEL
SCENARCHIE
5 rue de Cléry, 75002 Paris
tél: +33 (0) 1 53 00 90 65

BET STRUCTURE
AR-C
11 rue René Goscinny, 75013 Paris
tél: +33 (0) 1 53 94 64 40

BET FLUIDES
ERTEM INTERNATIONAL
66-72 rue Marceau, 93100 Montreuil
tél: +33 (0) 1 75 34 55 80

OPC
PROJECTIM
ZAC de l'Orme, 9 Allée des Champs
95270 Belloy en France
tél: +33 (0) 1 30 29 94 03

CONSERVATOIRE
NATIONAL SUPÉRIEUR
DE MUSIQUE ET
DE DANSE DE PARIS

CIÉ

tg·a


AITIA

scenarchie
scénographie / audiovisuel / digital


ar-c

ERTEM

Projectim

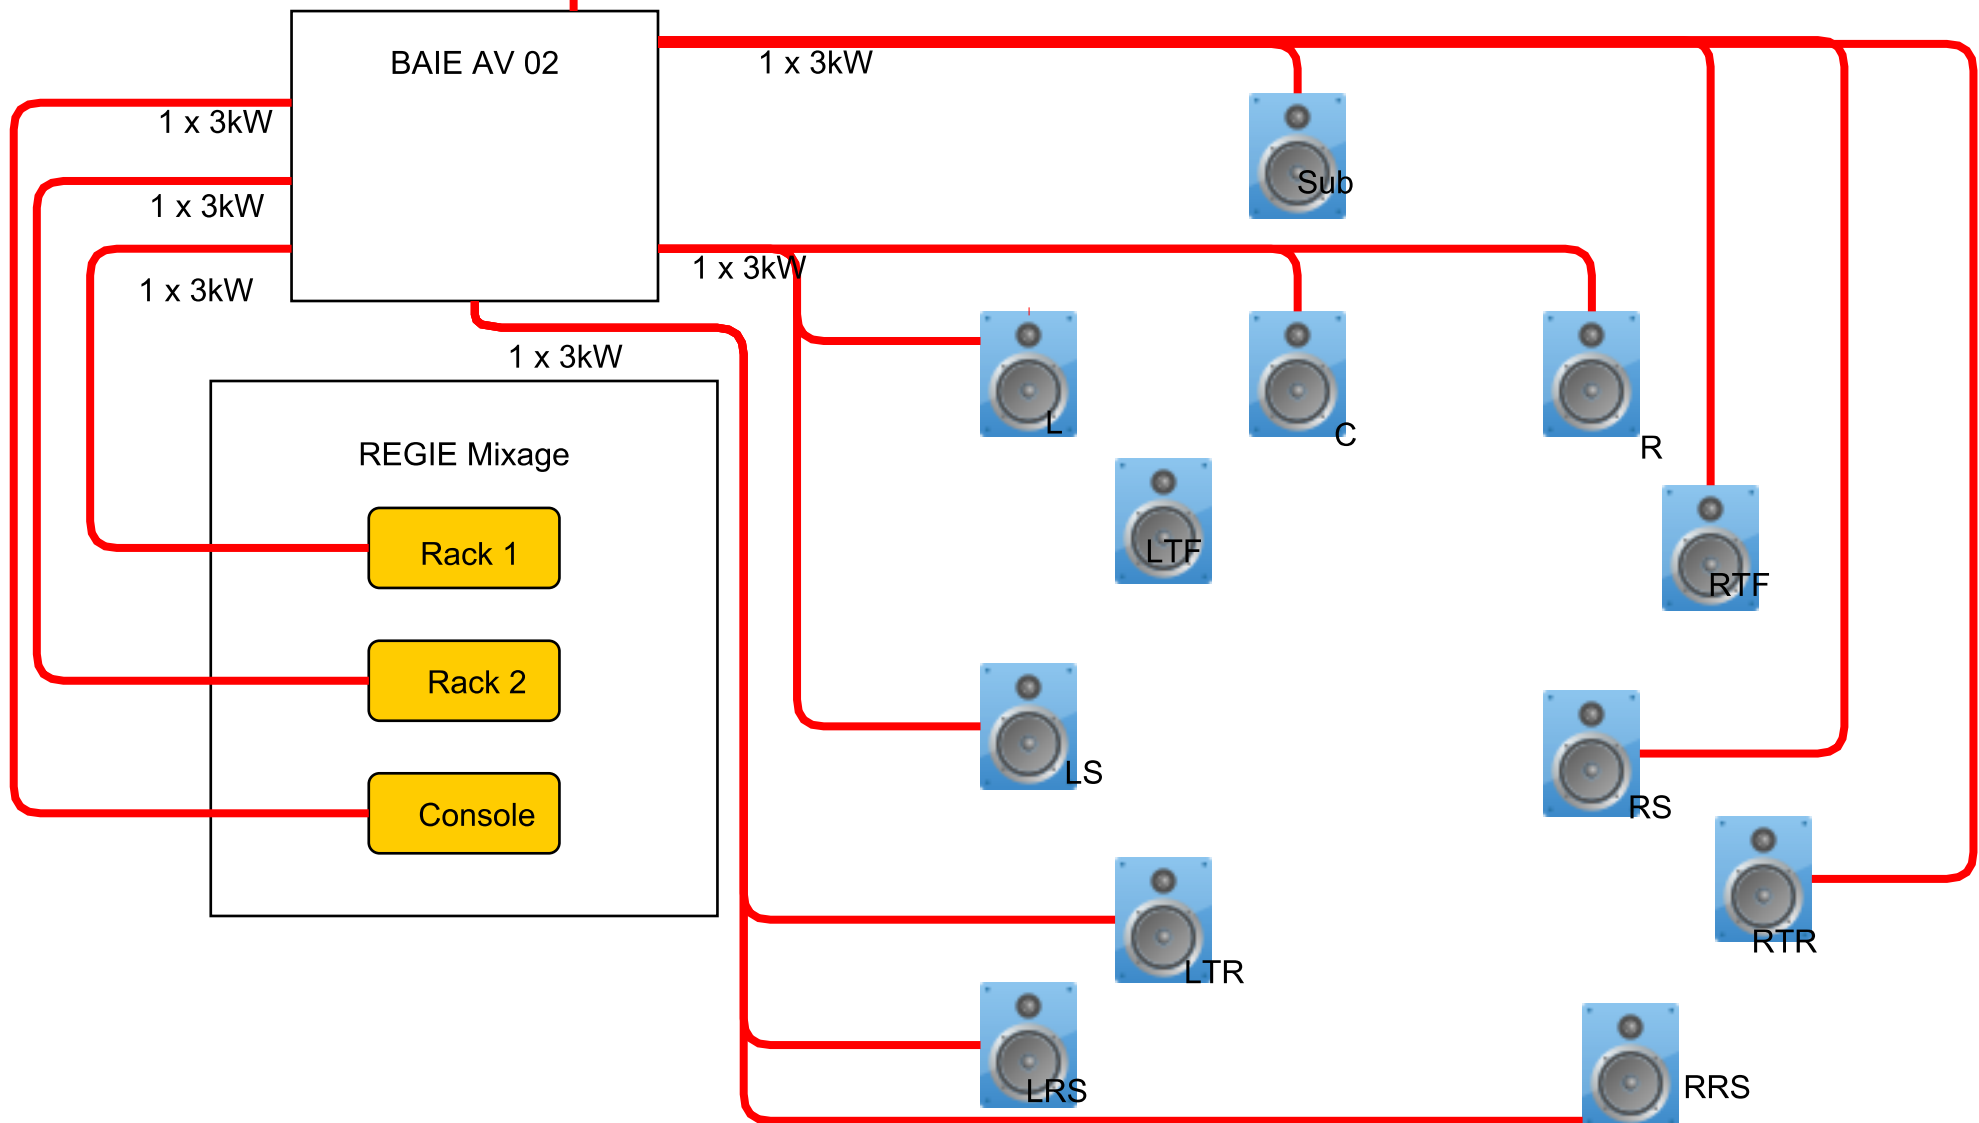

SYNOPTIQUE LOGIQUE RESEAU IP

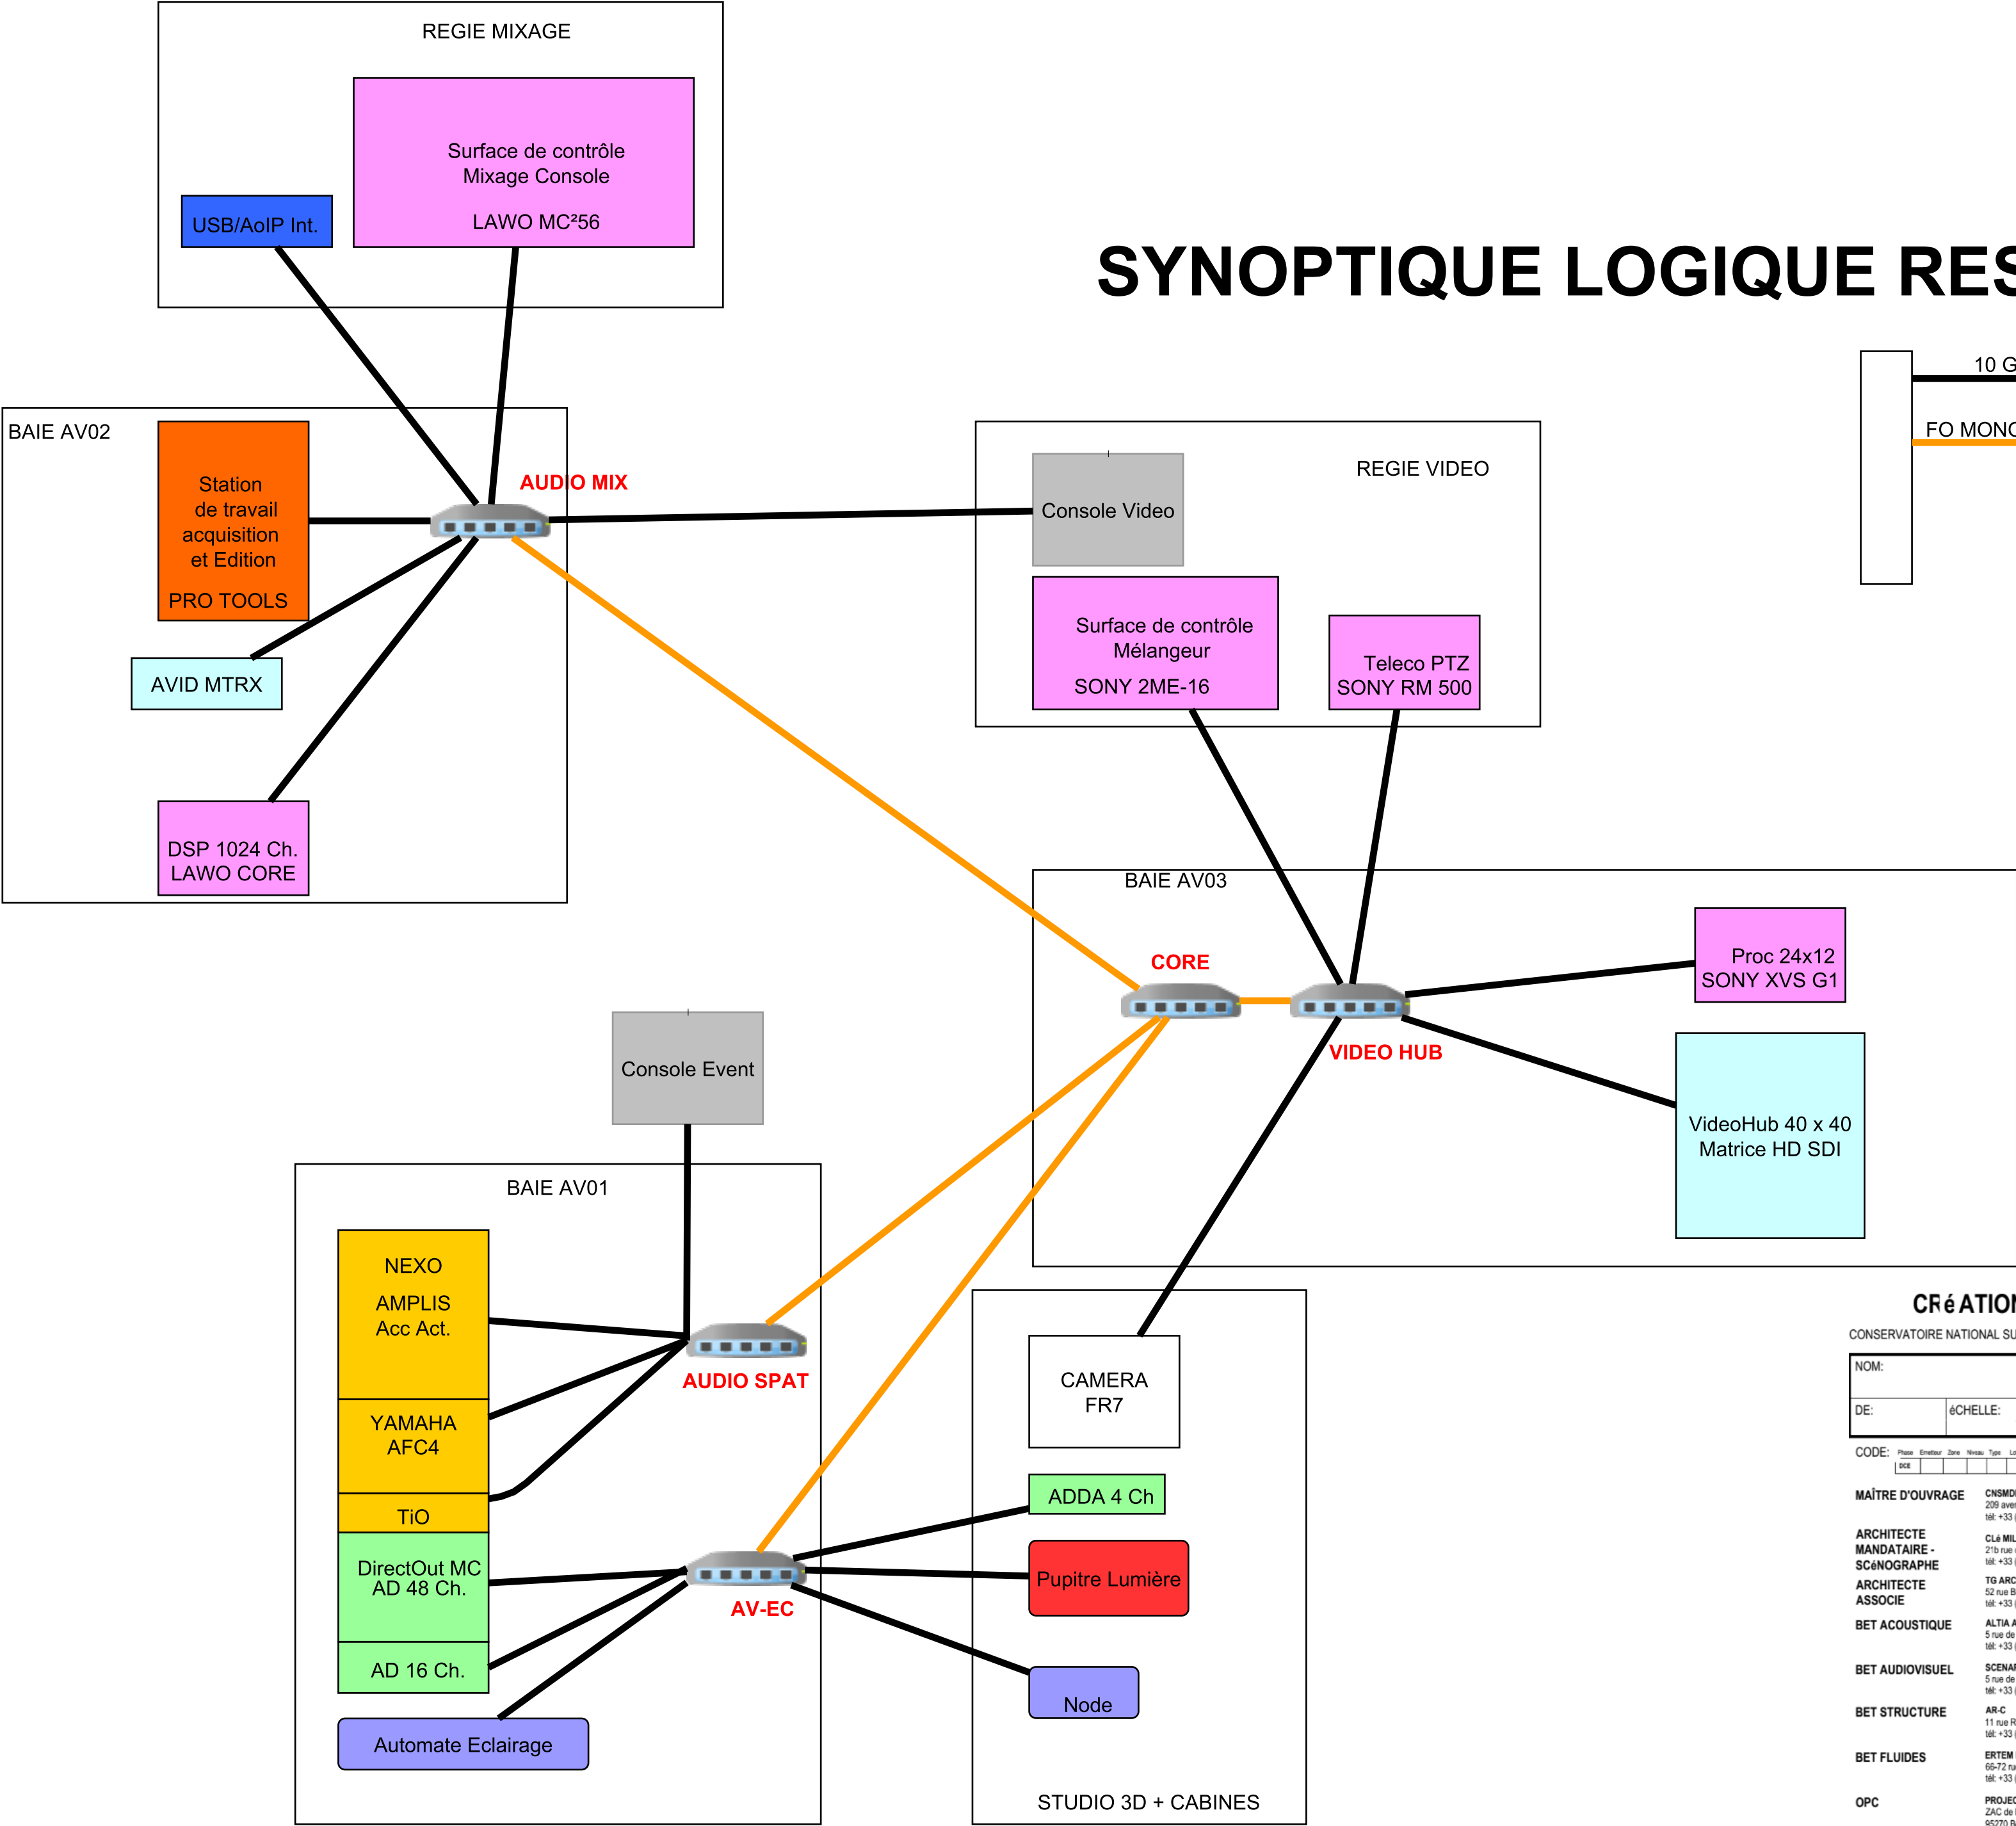

CRÉATION DU STUDIO 3D

NOM:				PHASE:	
				DCE	
DE:	éCHELLE:	DATE:	NO:	FORMAT:	
	1:50	12/2024		A0	

CODE: Phase Emetteur Zone Niveau Type Lot No Index Date					
DCE					12/2024
MAÎTRE D'OUVRAGE					
CNSMDP 209 avenue Jean Jaurès, 75019 Paris tél: +33 (0) 1 40 40 46 49					
ARCHITECTE MANDATAIRE - SCÉNOGRAPHE					
CLÉ MILLET ARCHITECTES 21b rue de Bièvre, 75014 Paris tél: +33 (0) 1 53 10 11 66					
ARCHITECTE ASSOCIÉ					
TG ARCHITECTES 52 rue Bichat, 75010 Paris tél: +33 (0) 6 84 33 78 50					
BET ACOUSTIQUE					
ALTIA ACOUSTIQUE 5 rue de Cléry, 75002 Paris tél: +33 (0) 1 53 00 90 85					
BET AUDIOVISUEL					
SCENARCHIE 5 rue de Cléry, 75002 Paris tél: +33 (0) 1 53 00 90 85					
BET STRUCTURE					
AR-C 11 rue René Goscinny, 75013 Paris tél: +33 (0) 1 53 94 64 40					
BET FLUIDES					
ERTEM INTERNATIONAL 66-72 rue Marceau, 93100 Montreuil tél: +33 (0) 1 75 34 55 80					
OPC					
PROJECTIM ZAC de l'Orme, 9 Allée des Champs 95270 Belloy en France tél: +33 (0) 1 30 29 94 03					

