



# SOUS-SOL

- LÉGENDE
- Equipements impactés par le projet
- Equipements non impactés par le projet
- Tableau/Armoires impactés par le projet
- Tableau/Armoires non impactés par le projet
- Cheminement existant

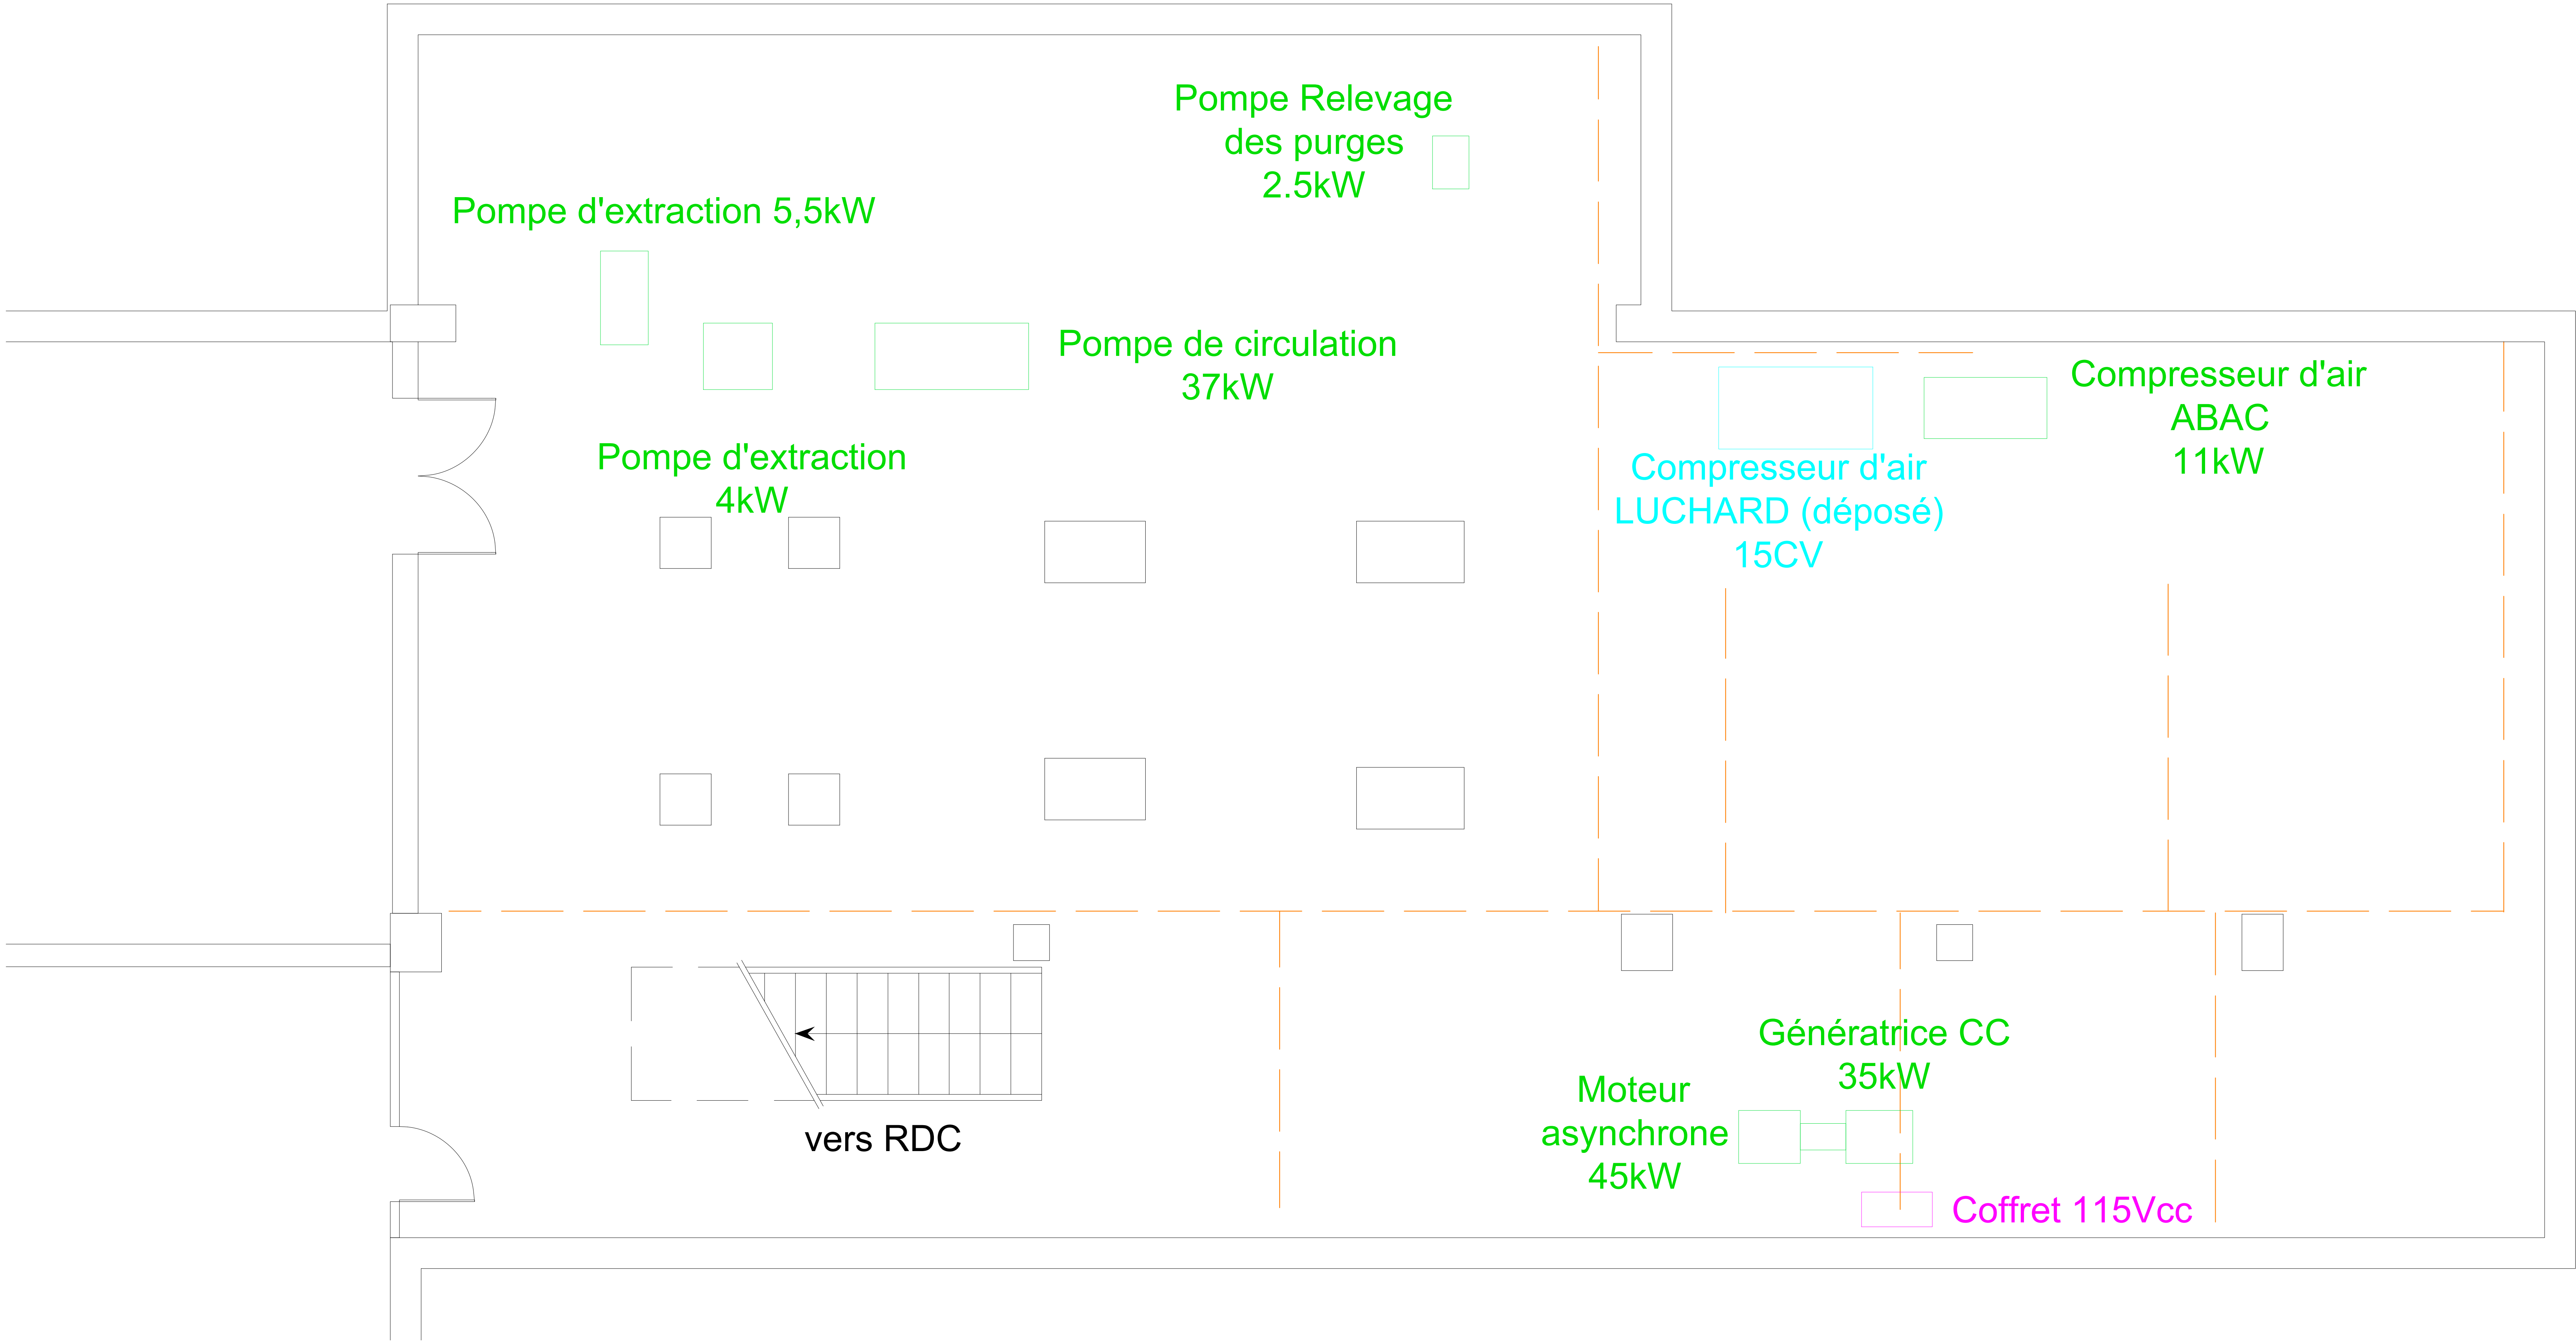

REZ-DE-CHAUSSÉE

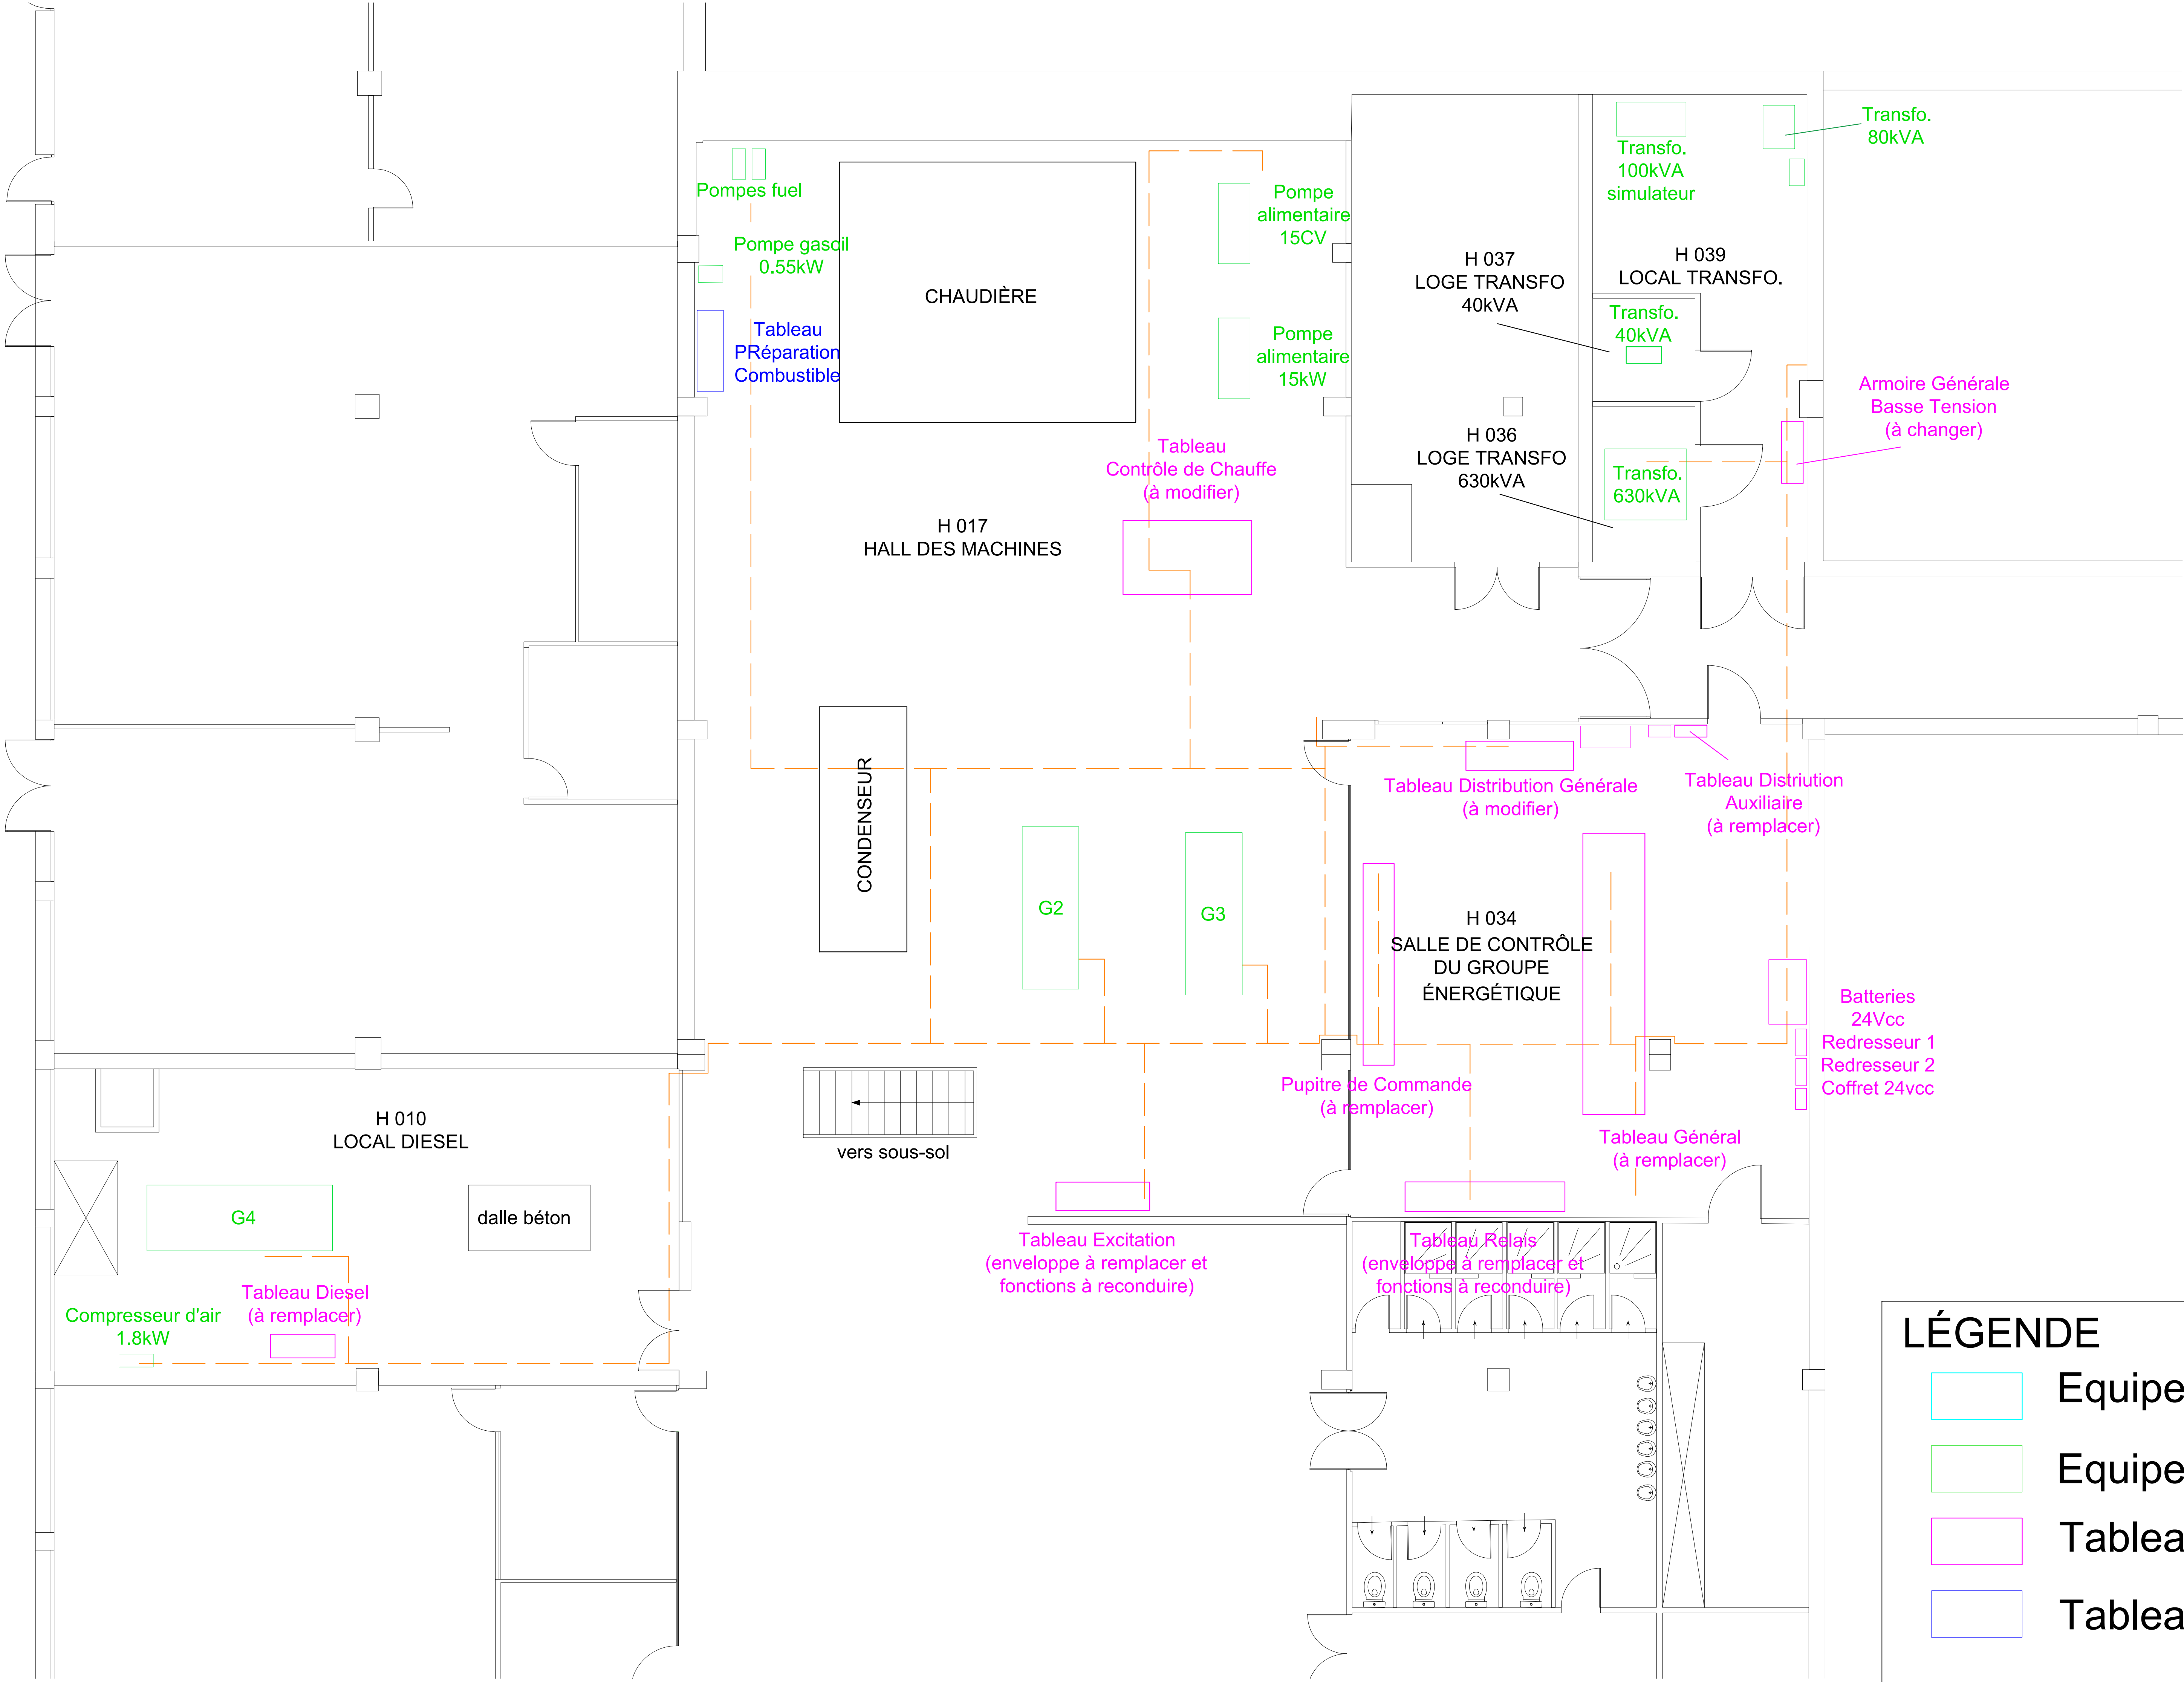

LÉGENDE



Equipements impactés par le projet

Equipements non impactés par le projet


Tableau/Armoires impactés par le projet

Tableau/Armoires non impactés par le projet

-----Cheminement existant

MAITRE D'OUVRAGE		MAITRE D'OEUVRE		IDENTIFICATION ET NATURE DE L'OPERATION		PROJET		N° du plan	
ENSM MARSEILLE 39 Avenue du Corail 13008 MARSEILLE		Energis Engineering 61 avenue Robert Schuman 13002 MARSEILLE		REHABILITATION DE LA CENTRALE VAPEUR Ecole Nationale Supérieure Maritime 39 Avenue du Corail 13008 Marseille		N° affaire P25 -003 Date 29/08/2025 Phase PRO		PLA 01-2	
						Plan aménagement RDC- Existant		Format A3	Indice 0

1er ÉTAGE

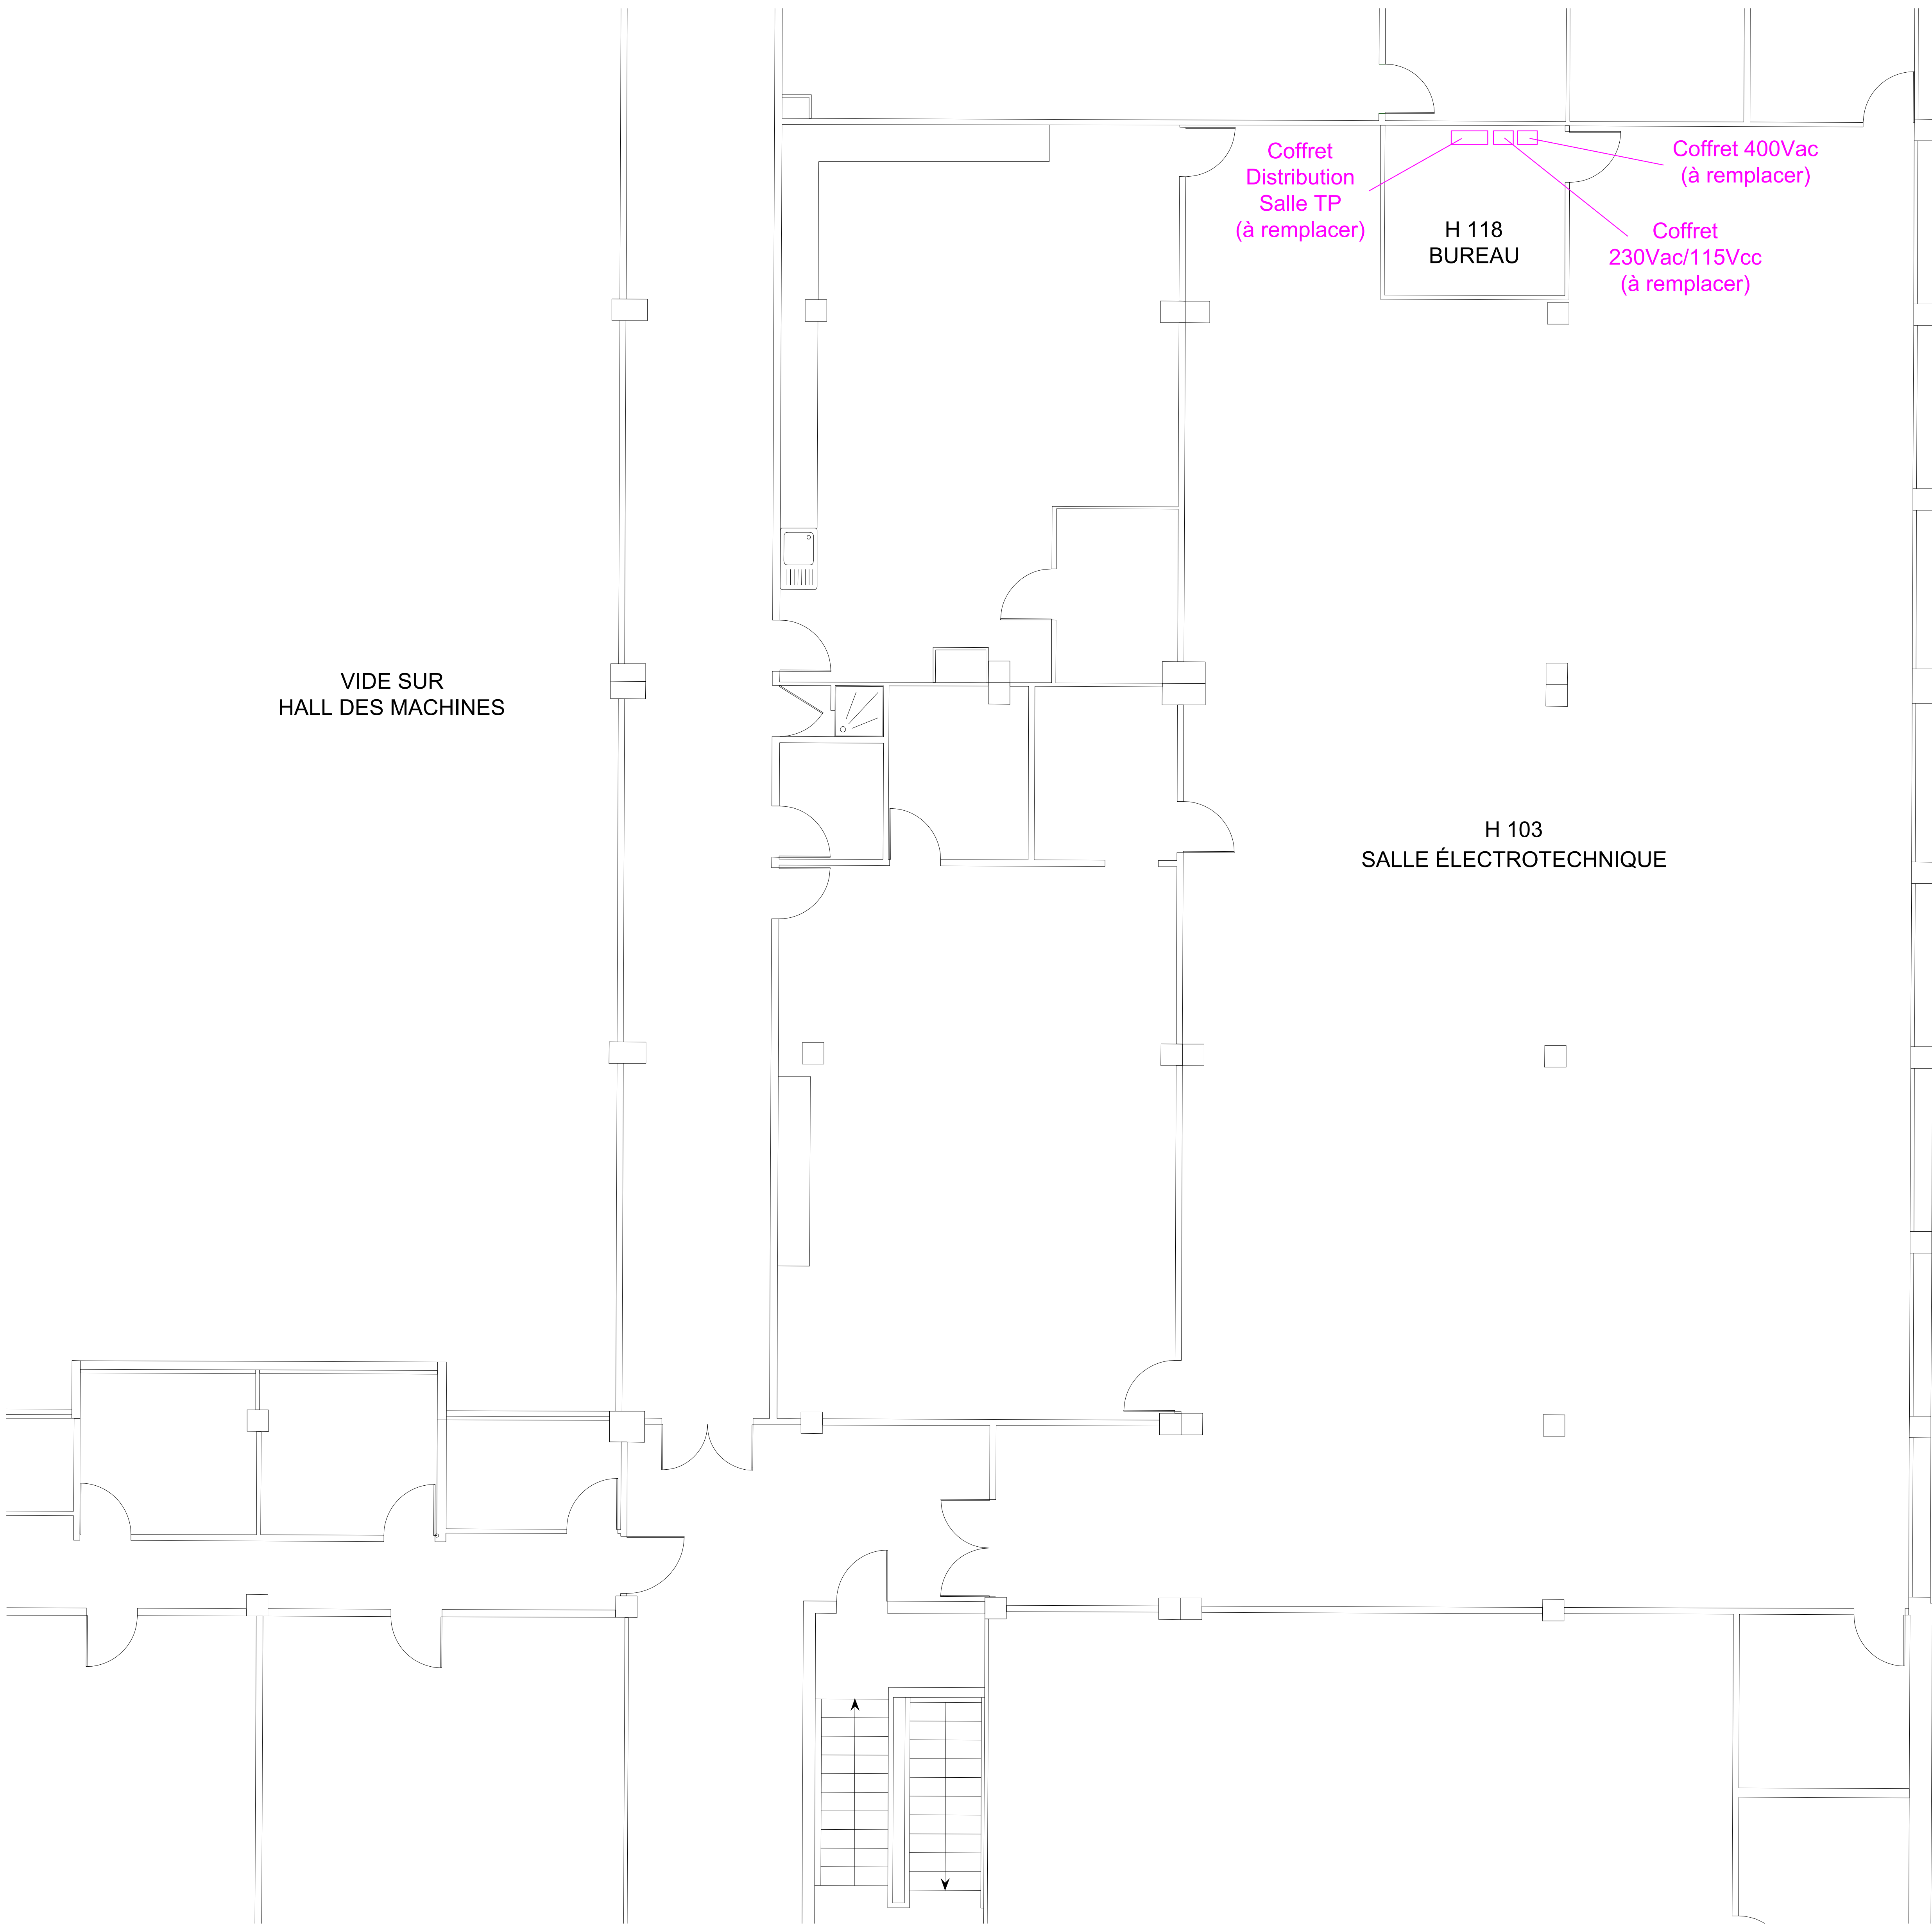

LÉGENDE



Equipements impactés par le projet

Equipements non impactés par le projet

Tableau/Armoires impactés par le projet

Tableau/Armoires non impactés par le projet

Cheminement existant

MAITRE D'OUVRAGE		MAITRE D'OEUVRE		IDENTIFICATION ET NATURE DE L'OPERATION		PROJET		N° du plan	
ENSM MARSEILLE 39 Avenue du Corail 13008 MARSEILLE		Energis Engineering 61 avenue Robert Schuman 13002 MARSEILLE		REHABILITATION DE LA CENTRALE VAPEUR Ecole Nationale Supérieure Maritime 39 Avenue du Corail 13008 Marseille		N° affaire P25 -003 Date 29/08/2025 Phase PRO		PLA 01-3	
						Plan aménagement R+1- Existant		Format A3	Indice 0