

# SOUS-SOL

vers hall des  
machines

Pompe Relevage  
des purges  
2.5kW

## Pompe d'extraction 5.5kW

Pompe de circulation  
37kW

Pompe  
d'extraction 4kW

Compresseur d'air  
ABAC  
11kW

Compresseur d'air  
LUCHARD (déposé)  
15CV

vers RDC

Moteur  
asynchrone  
45kW

Générateur CC  
35kW

Coffret 115Vcc

## LÉGENDE

☐ Nouvel équipement installé

Equipements impactés par le projet

 Equipements non impactés par le projet

☐ Nouveau tableau/Armoires

☐ Tableau/Armoires modifié par le projet


 Tableau/Armoires non impactés par le projet

— — — — Cheminement existant


— Nouveau cheminement

 Montée cheminement

 Descente cheminement

MAITRE D'OUVRAGE		MAITRE D'OEUVRE		IDENTIFICATION ET NATURE DE L'OPERATION		PROJET		N° du plan	
<b>ENSM MARSEILLE</b> 39 Avenue du Corail 13008 MARSEILLE		 <b>Energis Engineering</b> 61 avenue Robert Schuman 13002 MARSEILLE		REHABILITATION DE LA CENTRALE VAPEUR Ecole Nationale Supérieure Maritime 39 Avenue du Corail 13008 Marseille		N° affaire P25 -003 Date 29/08/2025 Phase PRO		PLA 02-1 Format A3 Indice 0	
						Plan aménagement - Projet			

REZ-DE-CHAUSSÉE

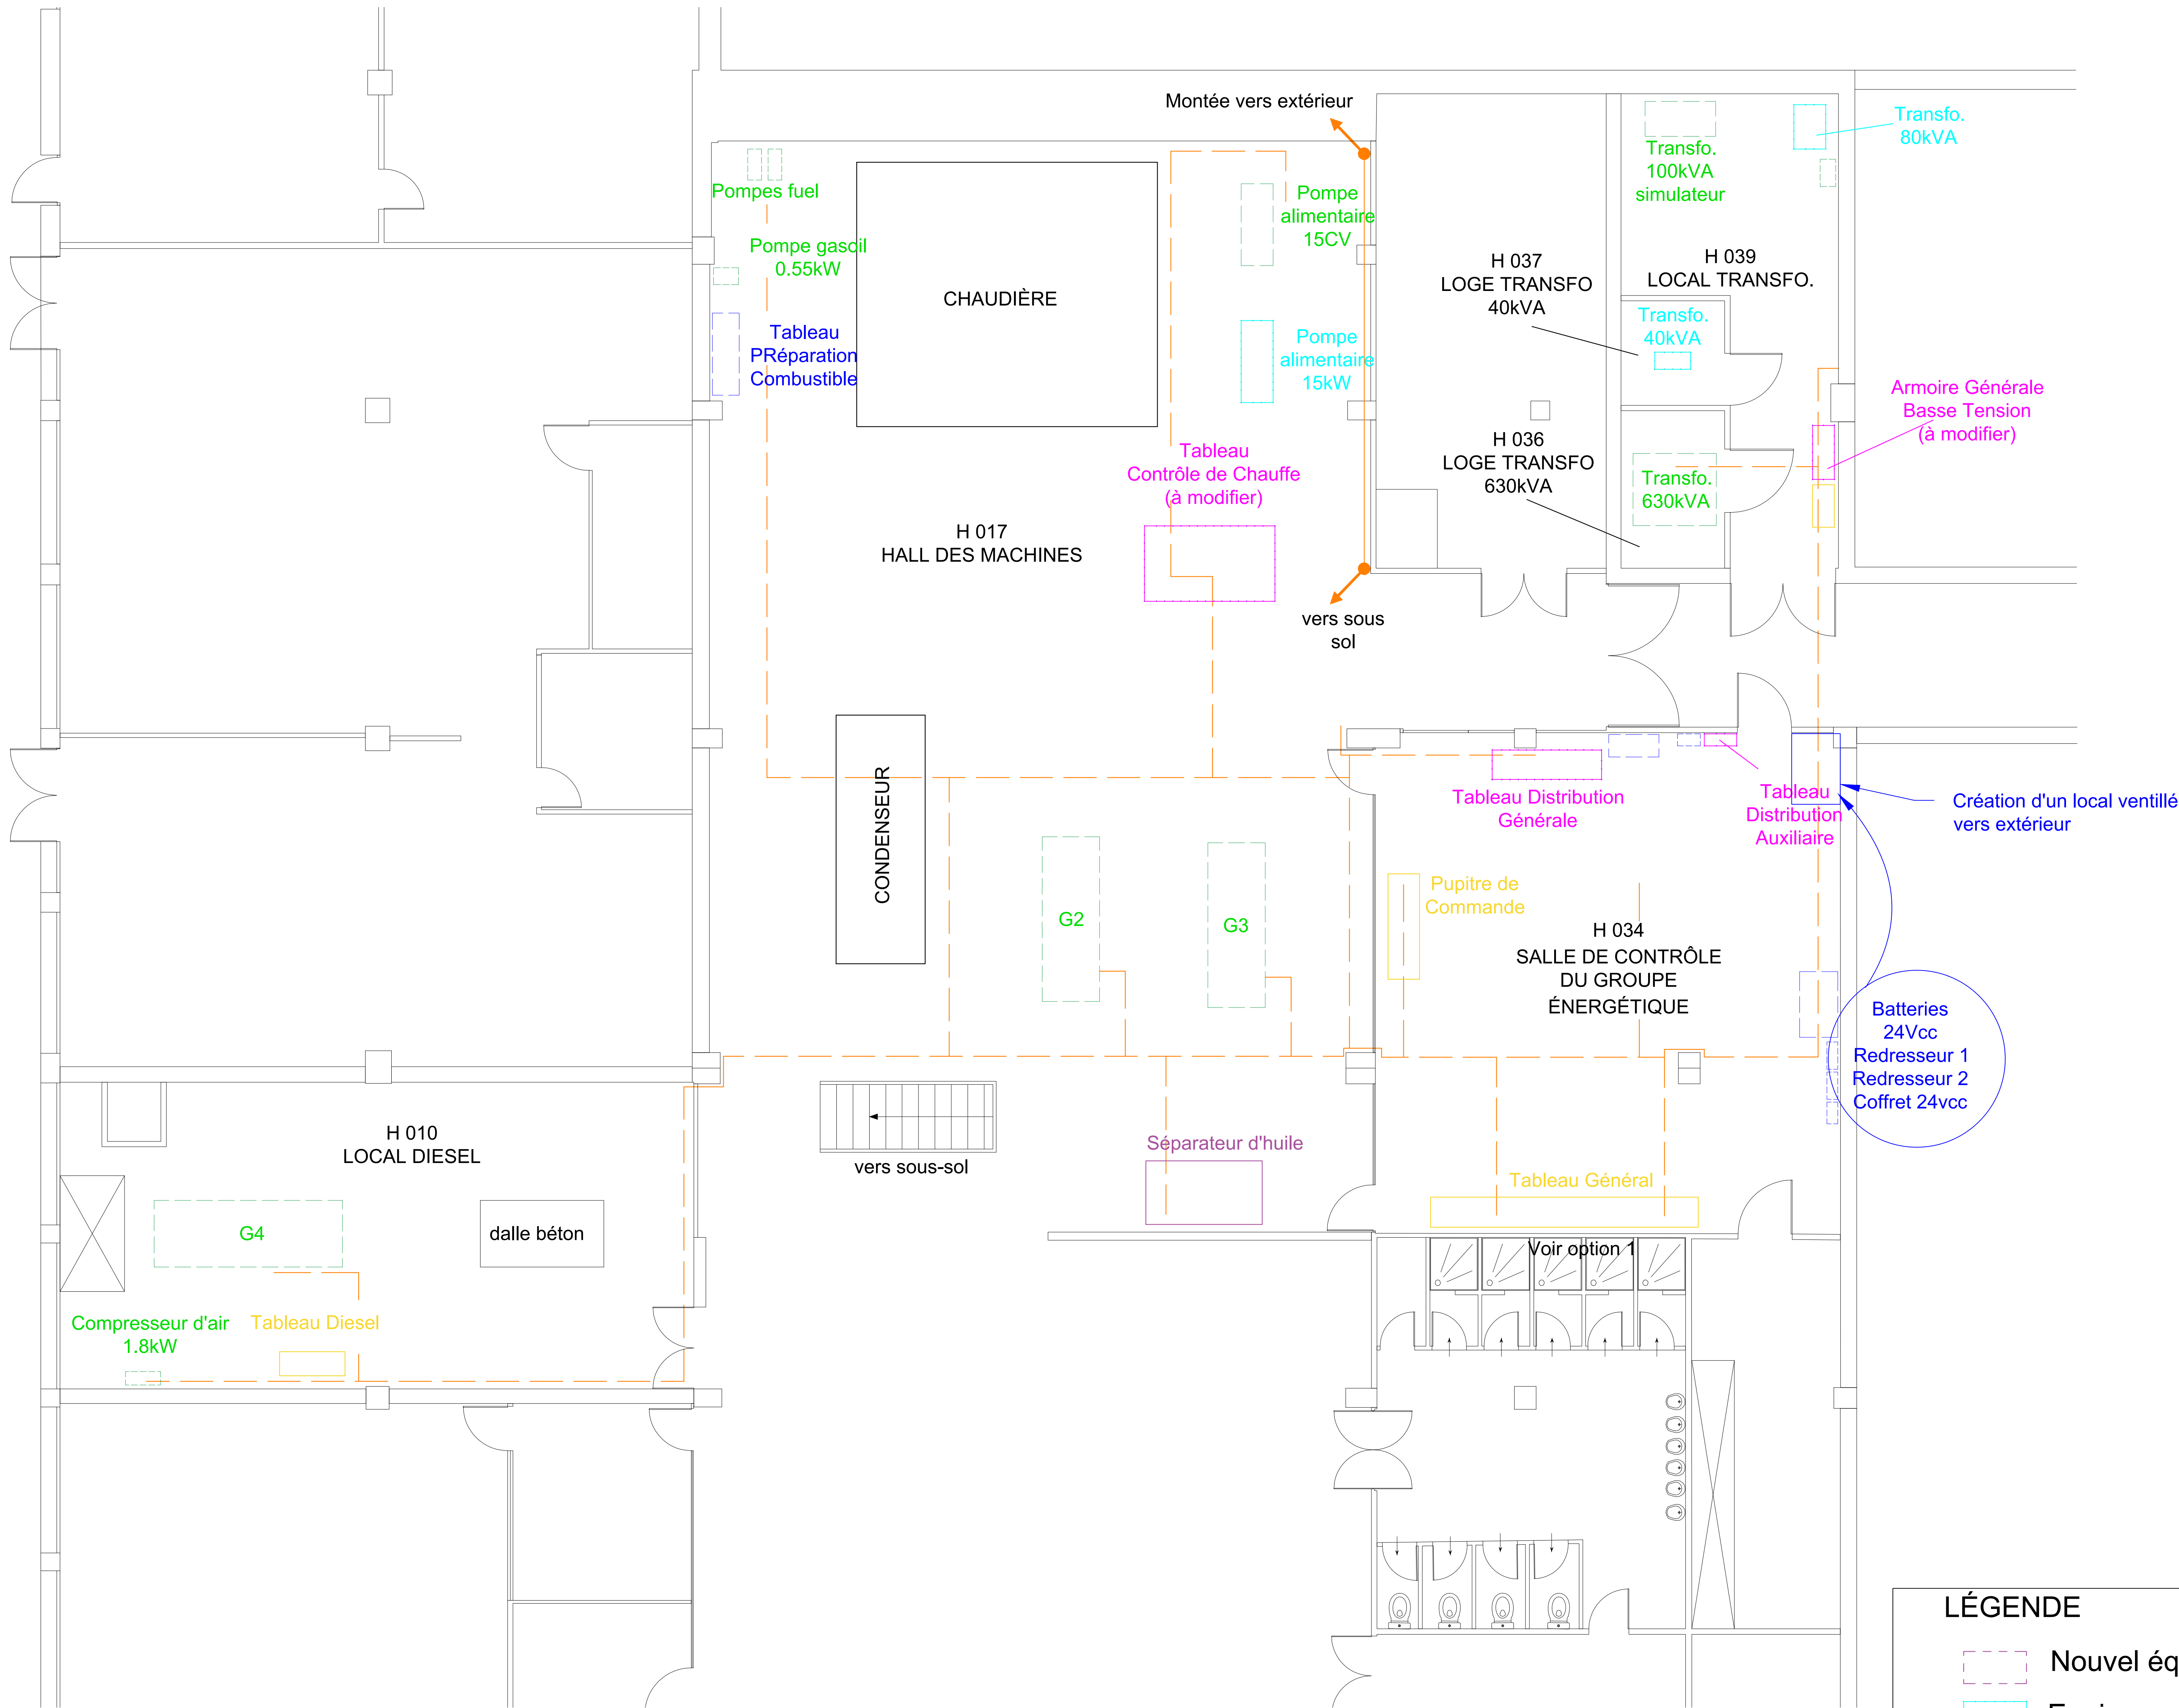

LÉGENDE

- |  |   |  |                      |
|--|---|--|----------------------|
|  | Nouvel équipement installé                  |  | Cheminement existant |
|  | Equipements impactés par le projet          |  | Nouveau cheminement  |
|  | Equipements non impactés par le projet      |  | Montée cheminement   |
|  | Nouveau tableau/Armoires                    |  | Descente cheminement |
|  | Tableau/Armoires modifié par le projet      |  |                      |
|  | Tableau/Armoires non impactés par le projet |  |                      |

MAITRE D'OUVRAGE

ENSM MARSEILLE  
39 Avenue du Corail  
13008 MARSEILLE



MAITRE D'OEUVRE

Energis Engineering  
61 avenue Robert Schuman  
13002 MARSEILLE

**ENERGIS ENGINEERING**

IDENTIFICATION ET NATURE DE L'OPERATION

REHABILITATION DE LA CENTRALE VAPEUR  
Ecole Nationale Supérieure Maritime  
39 Avenue du Corail  
13008 Marseille

N° affaire

P25 -003

Date

29/08/2025

Phase

PRO

PROJET

Plan aménagement - Projet

N° du plan


PLA 02-2

Format Indice







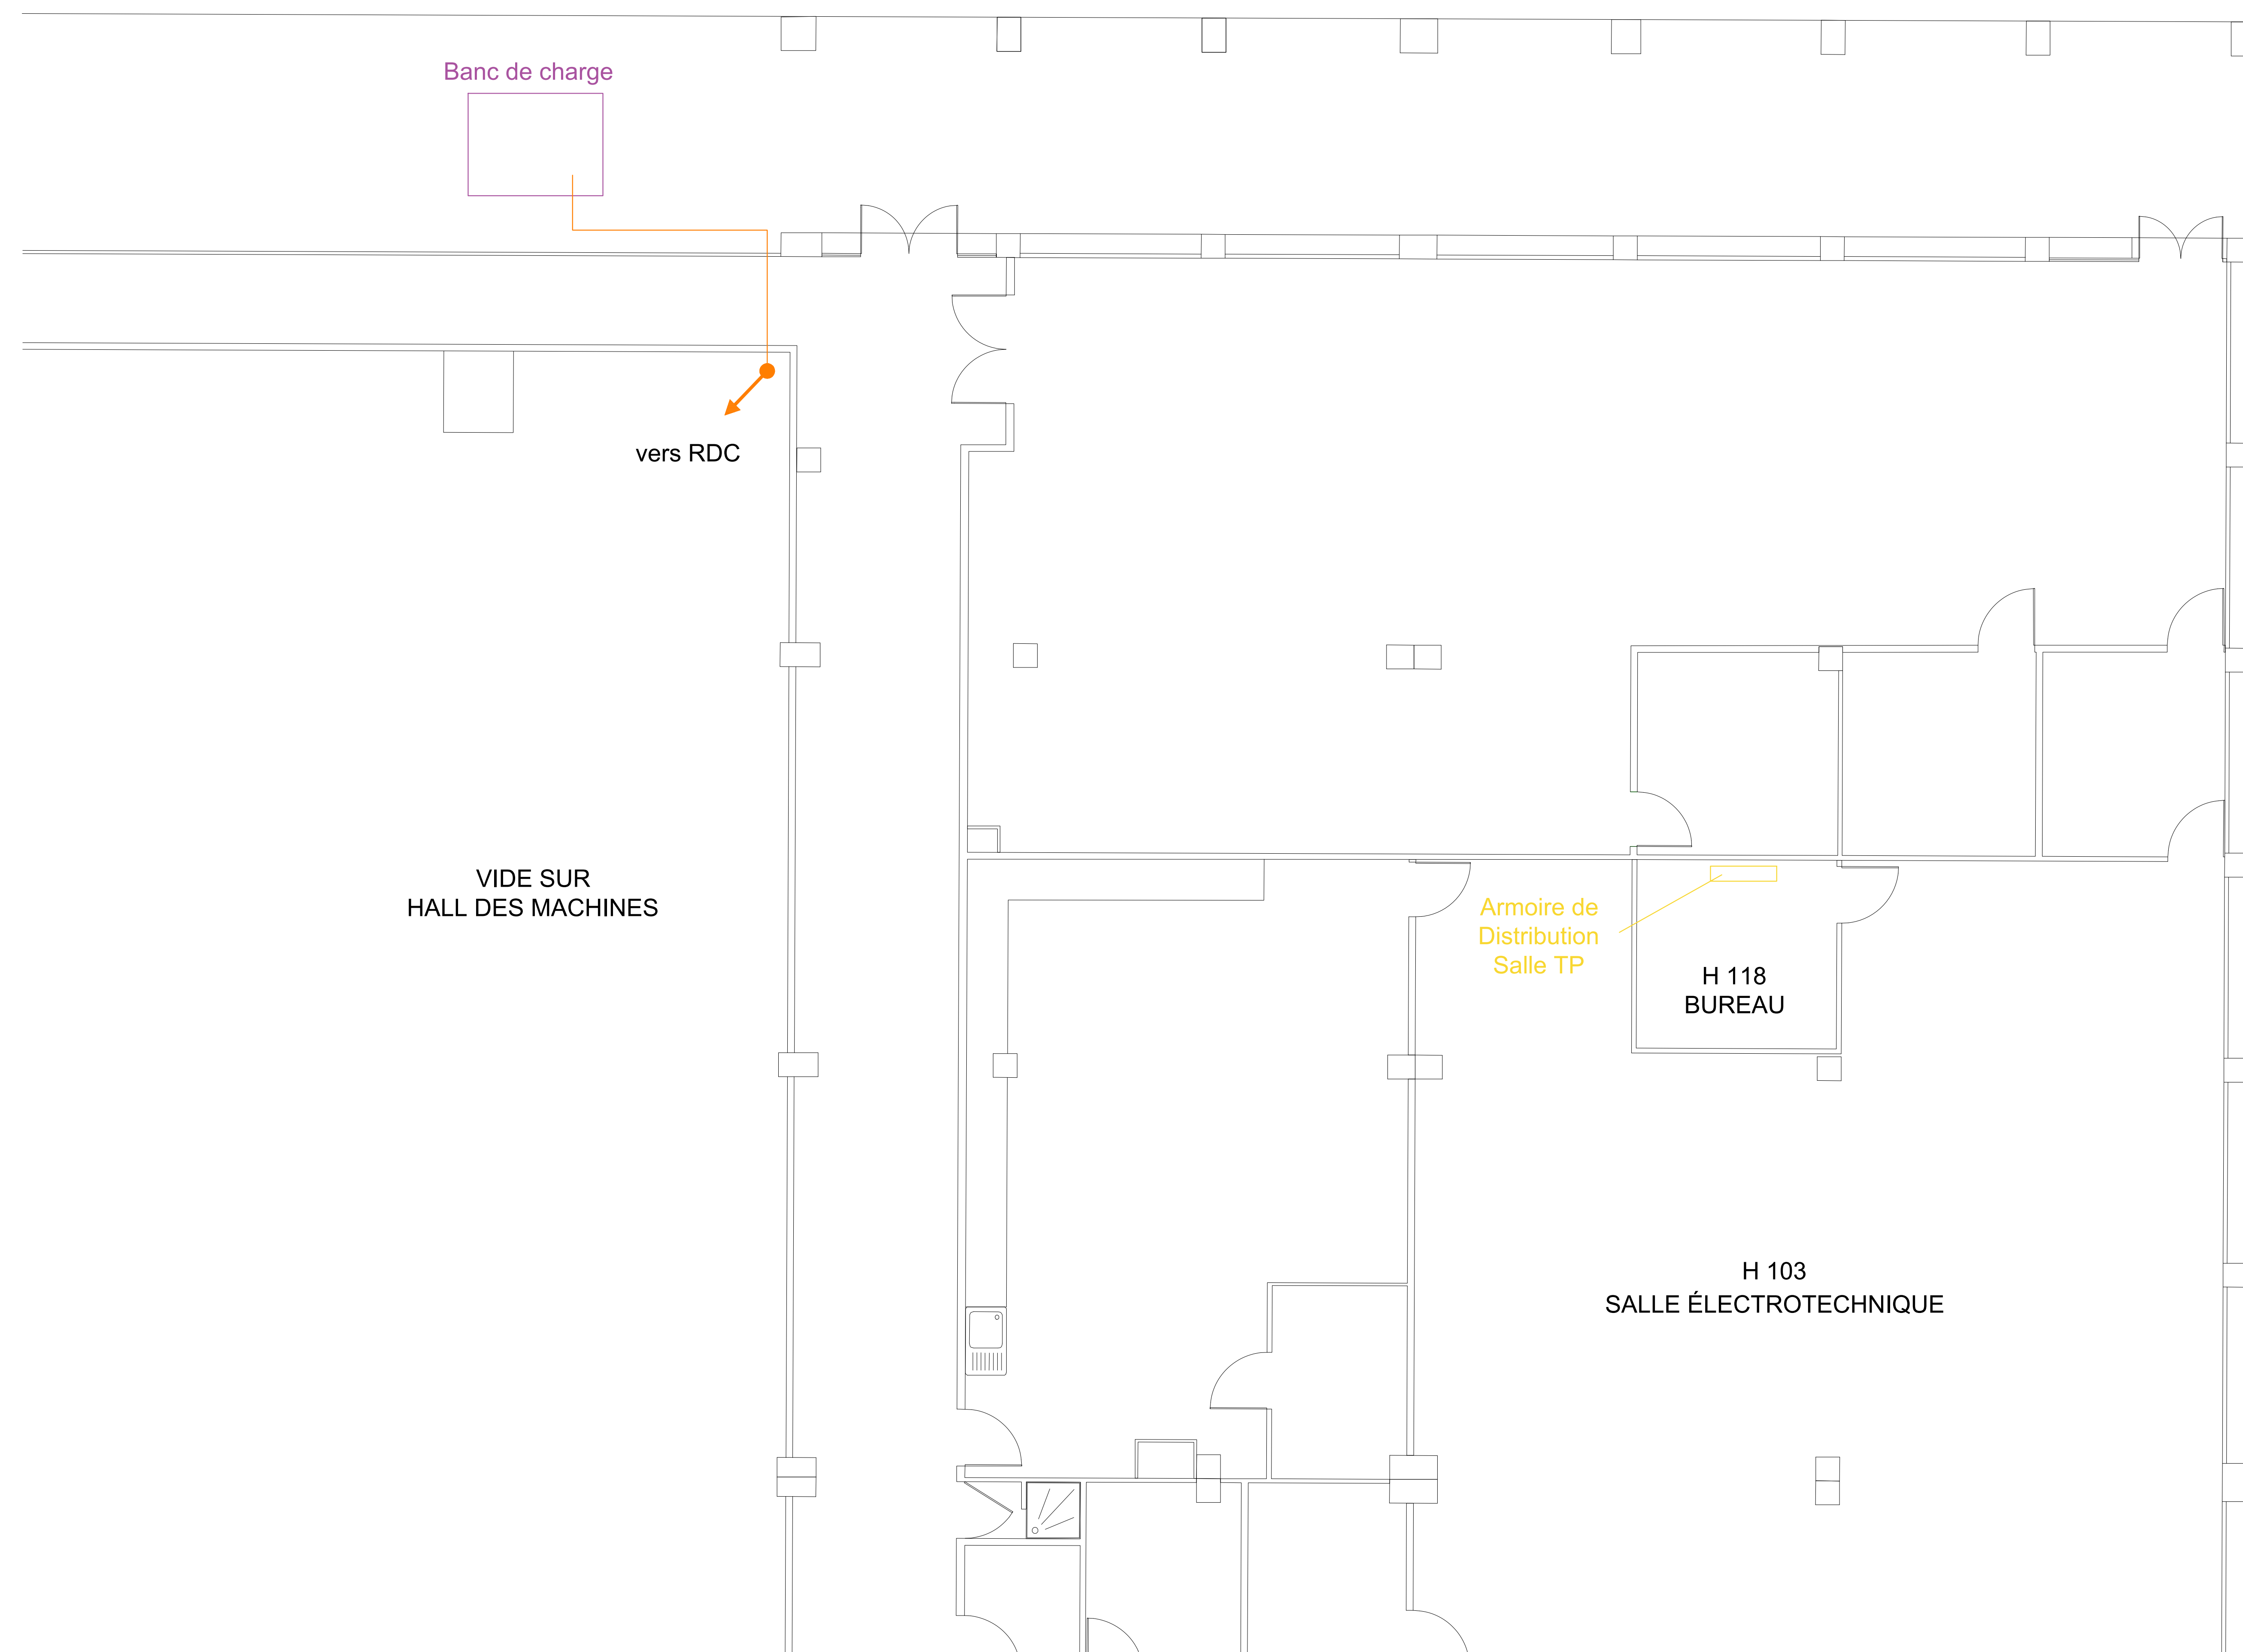



A3 0




## 1er ÉTAGE



## LÉGENDE

- |   |   |   |                      |
|---|---|---|----------------------|
|  | Nouvel équipement installé                  |  | Cheminement existant |
|  | Equipements impactés par le projet          |  | Nouveau cheminement  |
|  | Equipements non impactés par le projet      |  | Montée cheminement   |
|  | Nouveau tableau/Armoires                    |  | Descente cheminement |
|  | Tableau/Armoires modifié par le projet      |   |                      |
|  | Tableau/Armoires non impactés par le projet |   |                      |

MAITRE D'OUVRAGE		MAITRE D'OEUVRE		IDENTIFICATION ET NATURE DE L'OPERATION		N° affaire		PROJET		N° du plan	
<div>ENSM MARSEILLE</div> <div>39 Avenue du Corail</div> <div>13008 MARSEILLE</div>		<div></div> <div>Energis Engineering</div> <div>61 avenue Robert Schuman</div> <div>13002 MARSEILLE</div>		<div>REHABILITATION DE LA CENTRALE VAPEUR</div> <div>Ecole Nationale Supérieure Maritime</div> <div>39 Avenue du Corail</div> <div>13008 Marseille</div>		<div>P25 -003</div> <div>Date</div> <div>29/08/2025</div> <div>Phase</div> <div>PRO</div>		<div>Plan aménagement - Projet</div>		<div>PLA 02-3</div> <div><div>Format</div><div>A3</div><div>Indice</div><div>0</div></div>	