


A	BPO - Edition initiale				
Indice	Objet de la modification	N° d'affaire	Etude	Visa	Date
Site	ENSM le 21/08/2024				
Désignation	SYNOPTIQUE CENTRALISATEUR MISE EN SECURITE INCENDIE				
<div> <small>SIEMENS SI - Agence d'Aix en Provence 550, rue Pierre Berthier Le Lotus, Les Milles, CS10520 13290 AIX EN PROVENCE</small></div>		Phases d'avancement		Suivi :	
		SO : Sans objet		Echelle :	
		DCE : Dossier de Consultation Entreprise		N° Site :	
		BPO : Bon pour observation		Réf :	
		BPE : Bon pour exécution		Classification : Sans objet	
		CAE : Conforme à exécution			
DOE : Dossier d'ouvrages exécutés					
TQC : Tel que construit					
Classifications					
Sans objet					
Diffusion restreinte					
Confidentiel					
Document propriété de Siemens S.A.S.		Page : 1			

SIEMENS

N°1.1



AES1.1-AL230
3G2.5² R2V ALIMENTATION 230V POUR AES N°1.1

AES1.1-UTIL1
3G2.5² R2V

AES1.1-DEF-SEC
1P8/10e CR1

AES1.1-DEF-BAT
1P8/10e CR1

SIEMENS

MD20
N°1

548x340x116

B-BUS1-V1
1p 8/10e CR1

B-BUS1-V2
1p 8/10e CR1

MD1-GBUSA-VT1
1P8/10e CR1

MD1-PBUSA-VT1
2x6mm² CR1

MD1-GBUSR-VT1
1P8/10e CR1

MD1-PUBSR-VT1
2x6mm² CR1

VT N°1


MEA20i 4

Document propriété de Siemens S.A.S.

SIEMENS

Site	ENSM le 21/08/2024	Réf :	
		N° Site :	
Désignation	ARCHITECTURE DES MODULES DEPORTES MD	Page : 2	

A

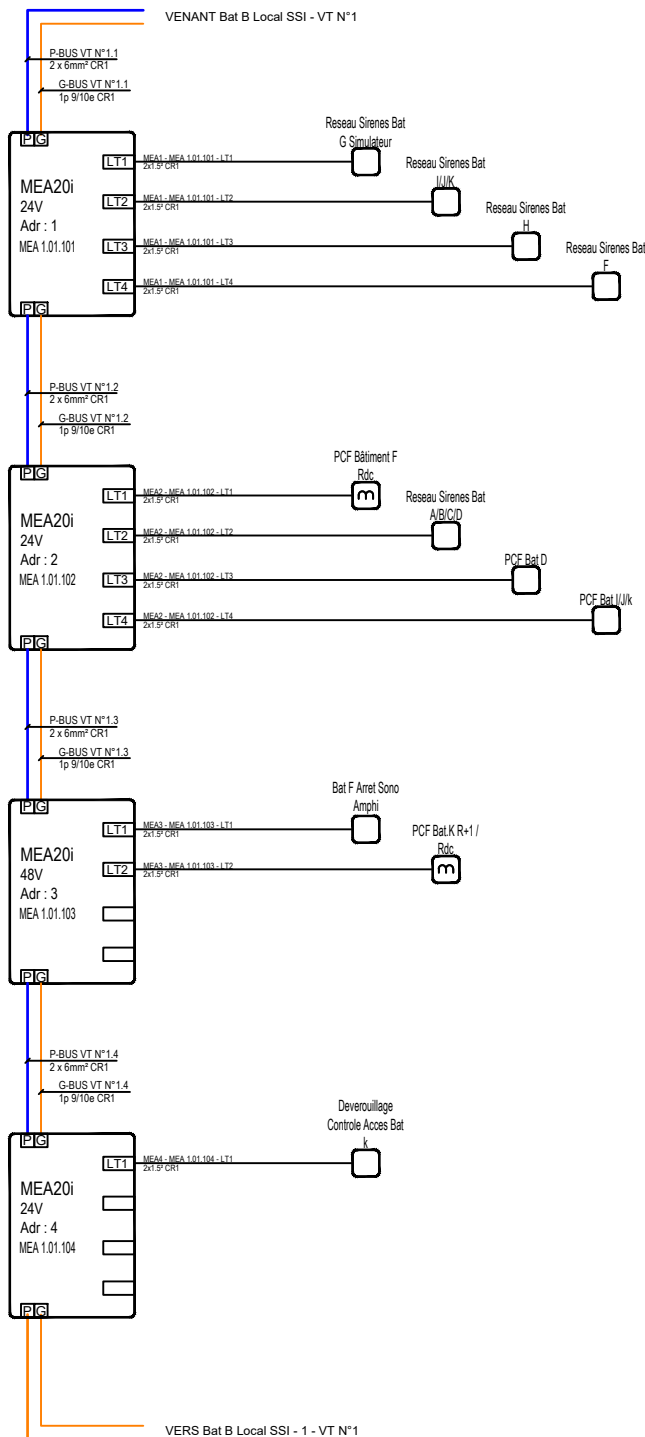

Document propriété de Siemens S.A.S.

SIEMENS

Site

ENSM le 21/08/2024

Réf :

Désignation

SYNOPTIQUE CMSI - Bat B Local SSI - VT n°1

N° Site :

Page : 3

A