



PLAN TOPOGRAPHIQUE  
COMMUNE DE CASTELCULIER

Relevé Topographique

Sections AE ET AI ,Sise au lieu dit : TERREFORT

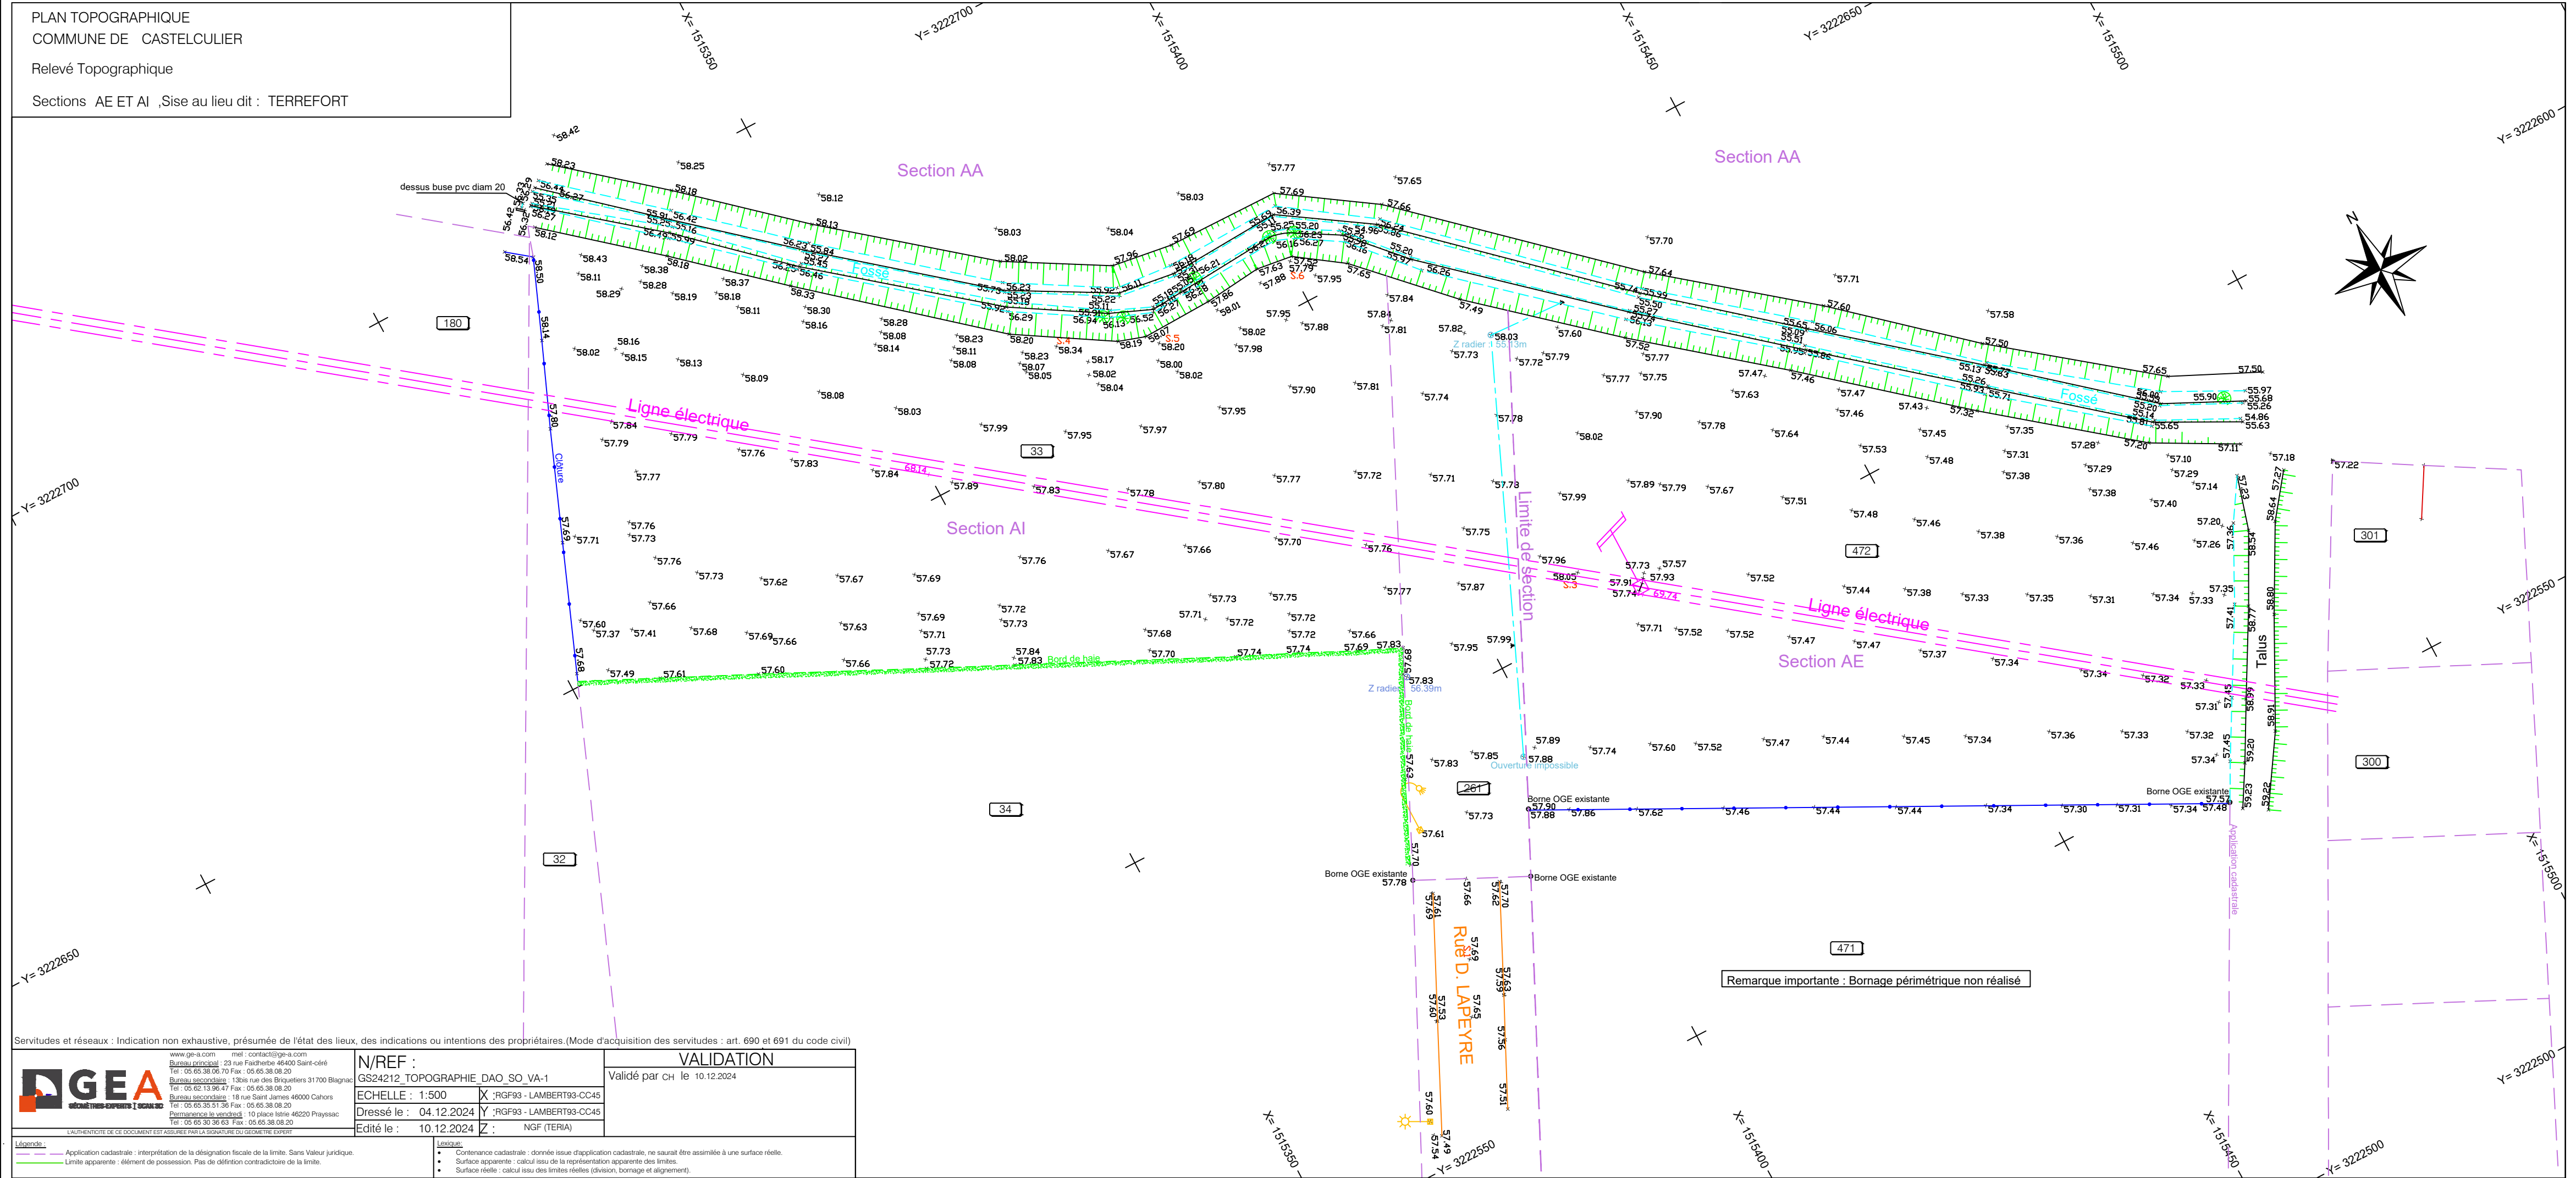

Servitudes et réseaux : Indication non exhaustive, présumée de l'état des lieux, des indications ou intentions des propriétaires.(Mode d'acquisition des servitudes : art. 690 et 691 du code civil)			
 www.ge-a.com Bureau principal : 23 rue Falchierie 46400 Saint-céré Tel : 05 65 38 06 70 Fax : 05 65 38 08 20 Bureau secondaire : 13bis rue des Brigueurs 31700 Blagnac Tel : 05 62 13 96 47 Fax : 05 65 38 08 20 Bureau secondaire : 18 rue Saint James 46000 Cahors Tel : 05 65 35 51 36 Fax : 05 65 38 08 20 Permanence le vendredi : 10 place Istre 46220 Prayssac Tel : 05 65 30 36 63 Fax : 05 65 38 08 20	N/REF : GS24212_TOPOGRAPHIE_DAO_SO_VA-1		VALIDATION
	Echelle : 1:500		X : RGF93 - LAMBERT93-CC45
	Dressé le : 04.12.2024		Y : RGF93 - LAMBERT93-CC45
	Edité le : 10.12.2024		Z : NGF (TERIA)
	Légende :		
	• Application cadastrale : interprétation de la désignation fiscale de la limite. Sans Valeur juridique.		
	• Limite apparente : élément de possession. Pas de définition contradictoire de la limite.		
L'AUTHENTICITE DE CE DOCUMENT EST ASSUREE PAR LA SIGNATURE DU GEOMETRE EXPERT			
Lexique :		• Contenance cadastrale : donnée issue d'application cadastrale, ne saurait être assimilée à une surface réelle.	
		• Surface apparente : calcul issu de la représentation apparente des limites.	
		• Surface réelle : calcul issu des limites réelles (division, bornage et alignement).	