


COMMISSARIAT 18°

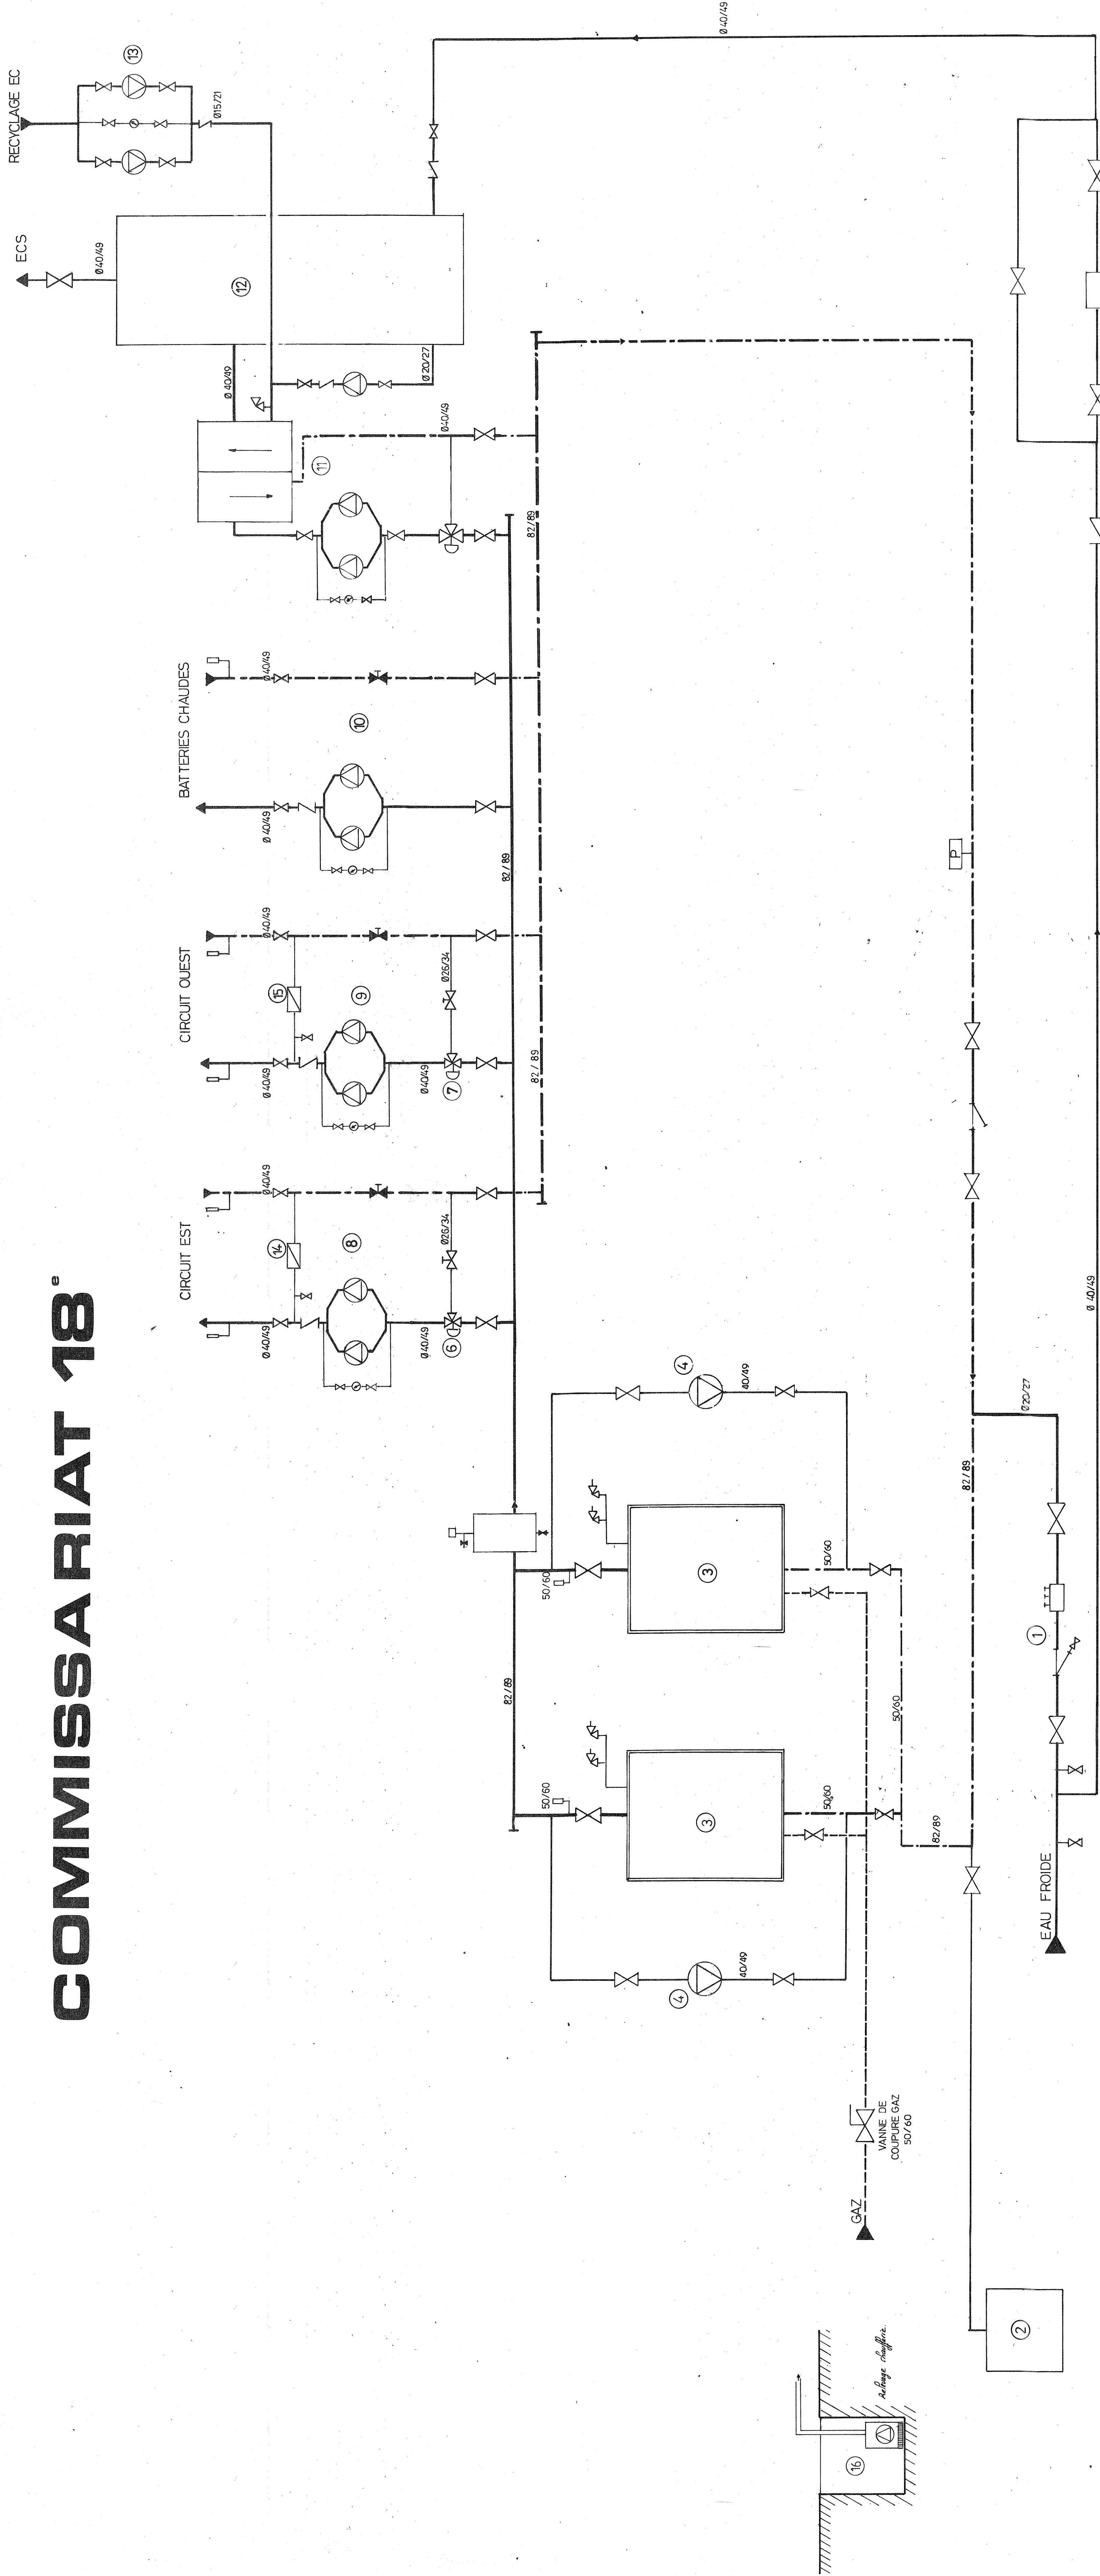

COMMISSARIAT 18°

SCHEMA DE PRINCIPE CHAUFFAGE

NOMENCLATURE					
rep/nbr	designation	rep/nbr	designation	rep/nbr	designation
1	DISCONNECTEUR - FILTRE	9	POMPE DE CIRCULATION 17 m3/h 1,4 M CE GRUNDFOS UMCD 40-30	17	Vanne d'isolement
2	VASE D'EXPANSION 300 l/15	10	POMPE DE CIRCULATION 2,5 m3/h 2,3 M CE GRUNDFOS UMCD 40-30 double	18	Vanne de réglage
3	CHAUDIERE FRONTE 190 kW SUPER CONDOR ET 12 2104 BRULEUR CUENOD E1A C14	11	ECHANGEUR A PLAQUES 9x8 kcal/h deph 200 m3/h NEPTUNE 3607	19	Thermomètre
4	POMPE DE RECYCLAGE CHAUDIERE 25 m3/h 2,3 M CE GRUNDFOS CC5.120	12	BALLON TAMPON 500 L	20	Manomètre
5	TRAITEMENT D'EAU FILMOGENE PERMO PM6	13	POMPE RECYCLAGE ECS GRUNDFOS UP 20-45 N	21	Soupape de sécurité
6	VANNES 3 VOIES VVG 44 25.10 - SOS 3500 RVL 55 - OAC 21.040 21 - OAA 23	14	SOUAPE DIFFERENTIELLE Ø 20/27	22	Pompe
7	VANNE 3 VOIES VVG 44 25.10 - SOS 3500 OAC 21 - module AZT 55.51	15	SOUAPE DIFFERENTIELLE Ø 20/27	23	Pressostat manque d'eau JSF 1K
8	POMPE DE CIRCULATION 19 m3/h POC 21 MCE GRUNDFOS UMCD 40-30	16	POMPE RELEVAGE A.B.S. CORANADA 200 WKS SX	24	Vanne trois voies motorisée

Vanne de réglage STA	Clapet anti-retour
----------------------	--------------------

17	Remise 93	Realisation	MODIFICATIONS
DATE	DATE	DATE	DATE
Echelle : 1/	Echelle : 1/	Echelle : 1/	Echelle : 1/
PLAN N° 10			
Dess. par : Verif. par :			
Affaire n° 14.3375			
Commande n°			
INSTALLATIONS THERMIQUES CONDITIONNEMENT D'AIR INSTALLATIONS SANITAIRES			
9. IMPASSE ROBERT (ex - Courbevoie) PARIS 18° TELEPHONE (1) 42.59.40.00			
AGENCE DE TROYES 6. RUE ARCHERON 10000 LA CHAPELLE SAINT-LUC TELEPHONE 26.74.63.87			