
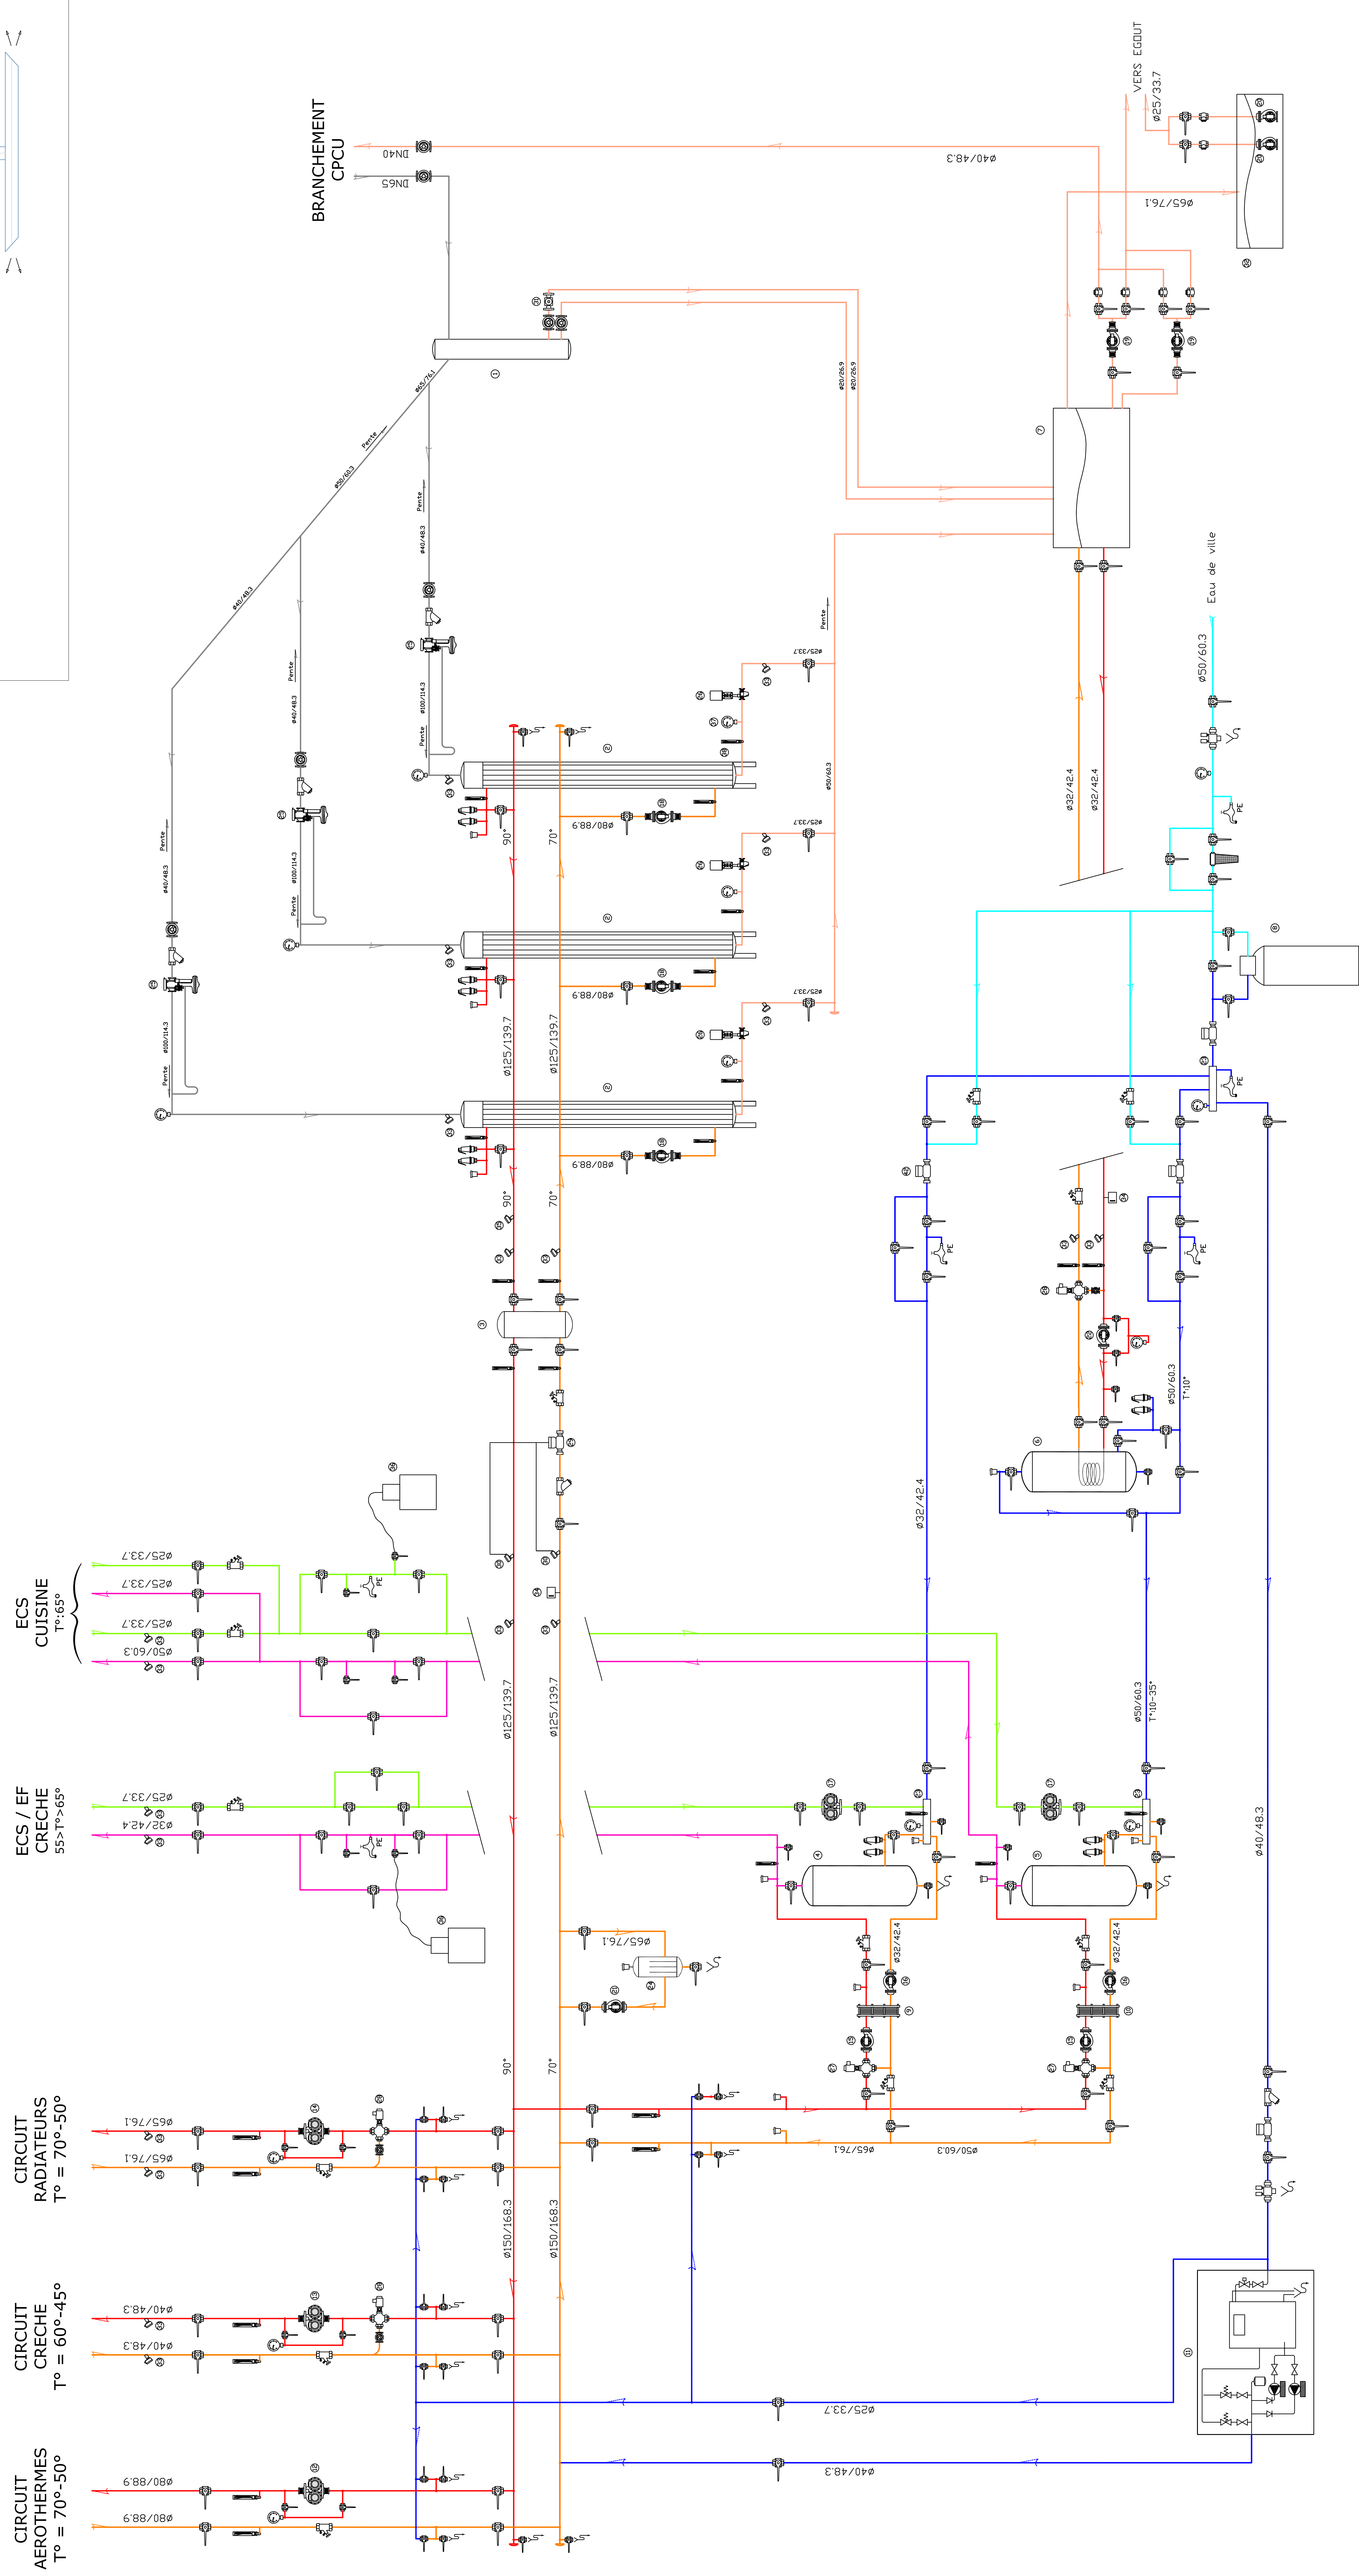


CHAUFFERIE - SOUS-STATION CPCU

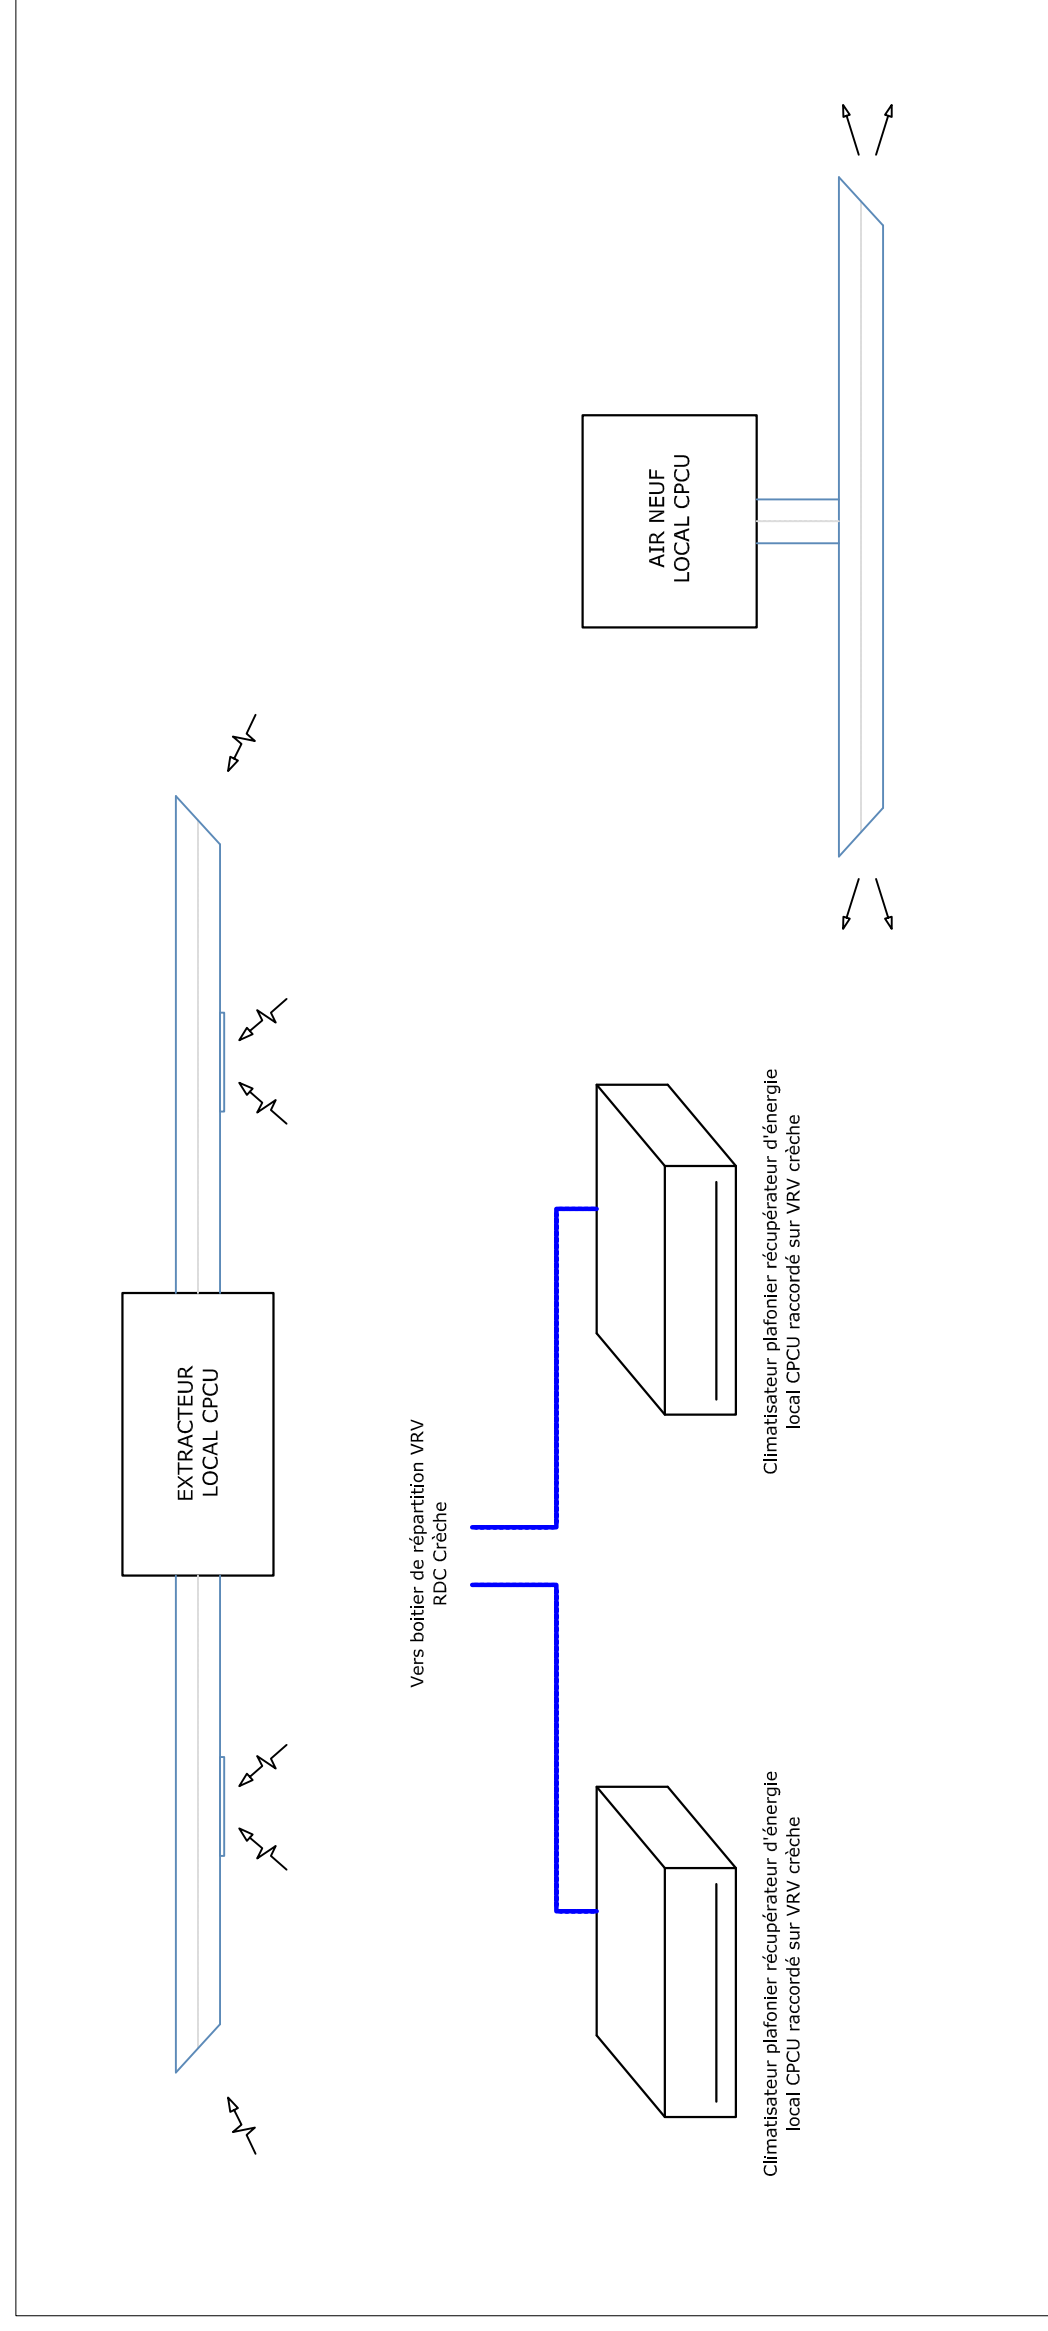

LEGENDE	
—	VAPEUR Haute Pression
—	VAPEUR Contraints
—	EAU CHAÛDE ALIER
—	EAU CHAÛDE Retour
—	EAU CHAÛDE SANITAIRE ALIER
—	EAU CHAÛDE SANITAIRE Retour
—	EAU FROIDE
—	EAU FROIDE ADDUCÉE
①	BOUTEILLE VAPEUR HP
②	ECHANGEUR VERTICAL VAPEUR/EAU Banche 100 / 150 / 180 / 200
③	BOUTEILLE CASSE PRESSION
④	BALLON ECS CRECHE
⑤	BALLON ECS CUISINE
⑥	BALLON ECS RECUPERATION BANCHE
⑦	BANCHE CONTRAINTS Banche 100 / 180 / 180 / 180 / 180
⑧	ADJUSCTEUR D'EAU Collignon
⑨	ECHANGEUR A PLACES ECS CRECHE ECHANGEUR A PLACES ECS CUISINE Cherest Module PK Prime 135
⑩	CHEREST
⑪	SUPPRESSEUR Vautiertherm 600 L ₁ POMPES Grundfos OBE-20-A-H-LVPE POMPES Grundfos OBE-20-A-H-LVPE Grundfos UPSD 30-120
⑫	POMPE DOUBLE CIRCUIT CRECHE Grundfos UPSD 32-80F20
⑬	POMPE DOUBLE CIRCUIT CRECHE Grundfos UPSD 32-80F20
⑭	POMPE DOUBLE CIRCUIT CRECHE Grundfos UPSD 32-80F20
⑮	POMPE ECS PERMANENT Grundfos UPSD 32-80 180
⑯	POMPE ECS PERMANENT Grundfos UPSD 32-80 180
⑰	POMPE DOUBLE BRANCHE ECS Grundfos MGE 7184-HT160-C
⑱	POMPE SECONDAIRE Grundfos UPS 32-100F20
⑲	POMPE SECONDAIRE Grundfos UPS 32-100F20
⑳	POMPE INJECTEUR POUSSARD
㉑	POMPE FILTRES MAGNETIQUE
㉒	POMPE RECUPERATION BANCHE Grundfos UPS 25-40 180
㉓	NOURICEE
㉔	FILTRE MAGNETIQUE
㉕	AUDITEUR Régulation et Sécurité VAPEUR Banche 192-200-260-265-260
㉖	AUDITEUR Régulation et Sécurité VAPEUR Banche 192-200-260-265-260
㉗	VANNE TROIS VOIES Cherest
㉘	VANNE TROIS VOIES Banche 192-200-260-265-260
㉙	COMPTEUR CPU
㉚	SOMME DE TEMPERATURE COMPTEUR CPU
㉛	PURGEUR D'EAU CONDENSEE Banche 60/63 INDO
㉜	PUSKARD
㉝	SOMME DE TEMPERATURE GTIC
㉞	PRESSOSTAT MANCHE D'EAU
㉟	THERMOSTAT SURCHAUFFE
㊱	INJECTION POUR TRAITEMENT D'EAU