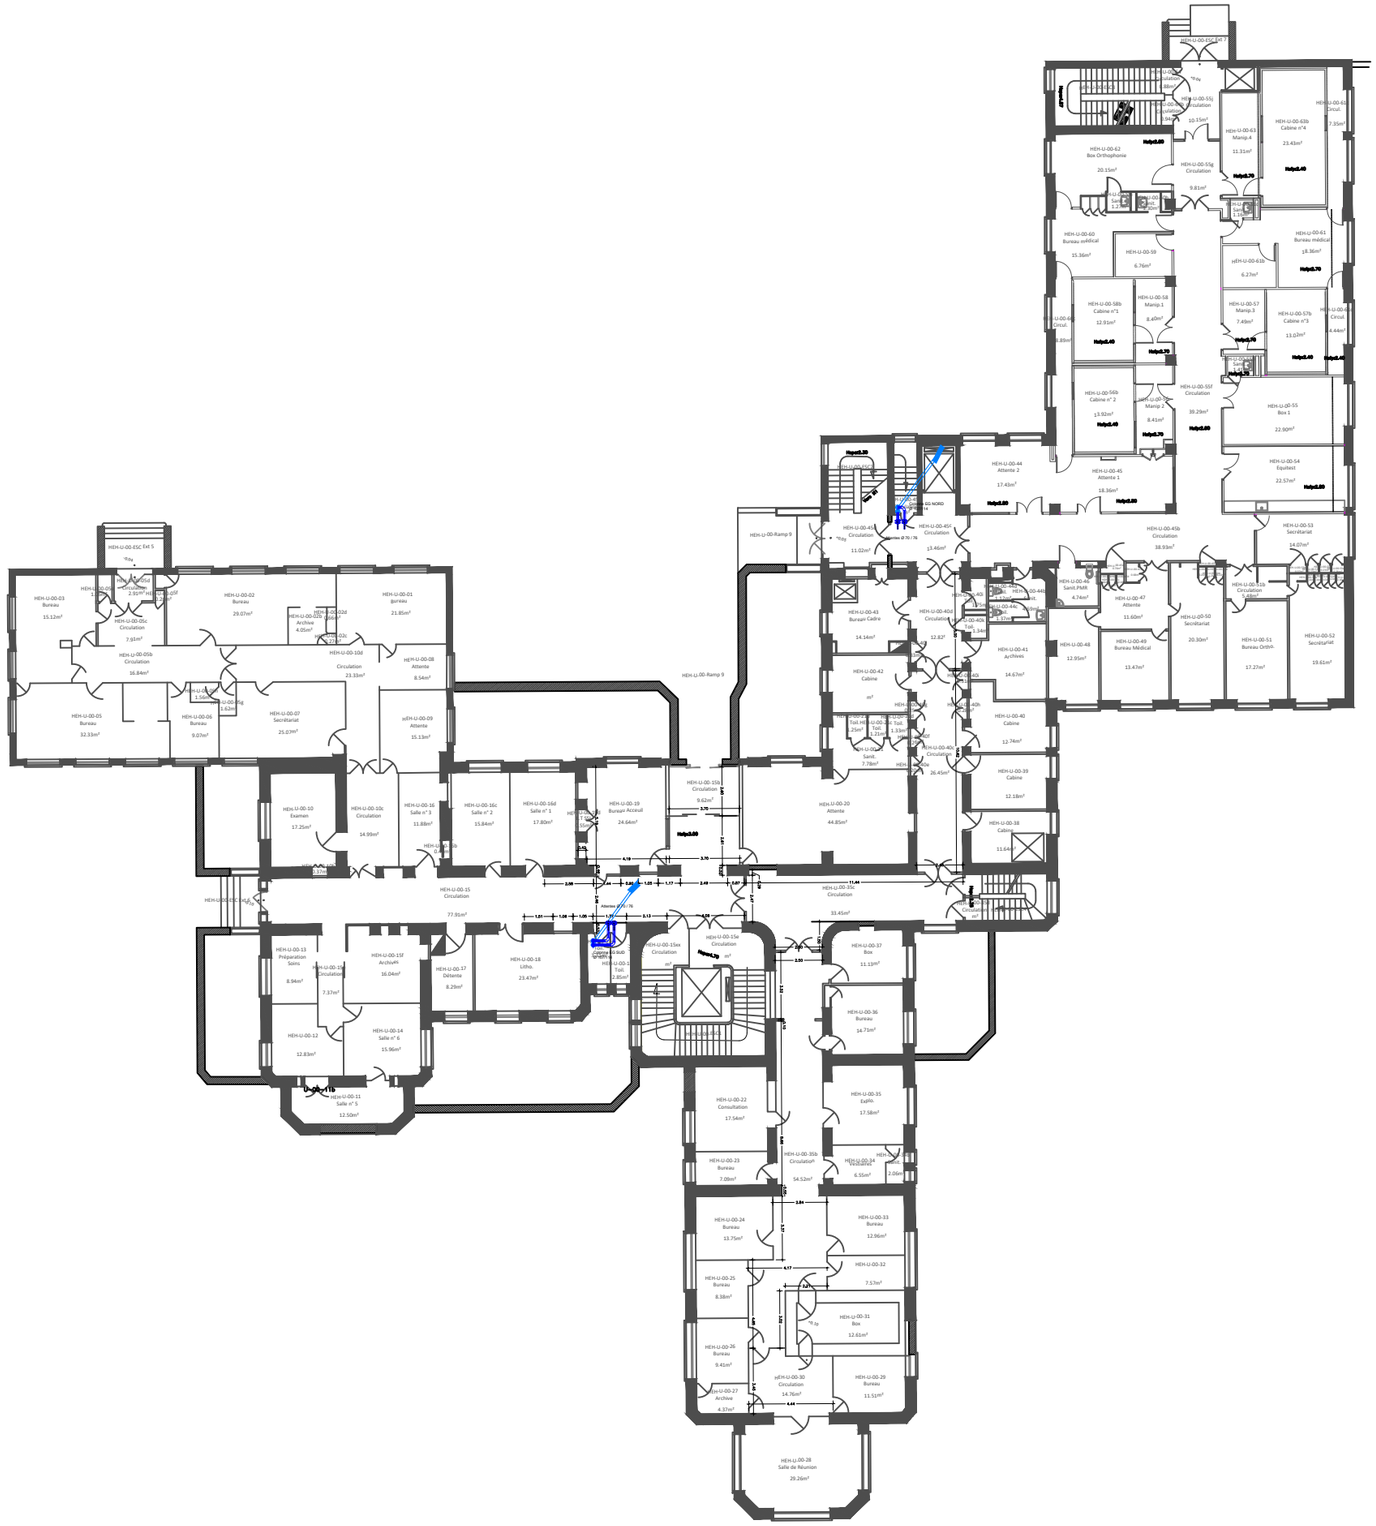
HEH-U-00-ESC Ent 5
HEH-U-00-03 Bureau 15.12m²
HEH-U-00-05c Circulation 7.91m²
HEH-U-00-05b Circulation 16.84m²
HEH-U-00-05 Bureau 32.33m²
HEH-U-00-06 Bureau 9.07m²
HEH-U-00-07 Secrétariat 25.07m²
HEH-U-00-02 Bureau 29.07m²
HEH-U-00-01 Bureau 21.85m²
HEH-U-00-10d Archive 4.05m²
HEH-U-00-10d Circulation 23.33m²
HEH-U-00-08 Attente 8.54m²
HEH-U-00-09 Attente 15.13m²
HEH-U-00-10 Examen 17.25m²
HEH-U-00-10c Circulation 14.99m²
HEH-U-00-16 Salle n° 3 11.88m²
HEH-U-00-16c Salle n° 2 15.84m²
HEH-U-00-16d Salle n° 1 17.80m²
HEH-U-00-19 Bureau Accueil 24.64m²
HEH-U-00-15 Circulation 77.95m²
HEH-U-00-13 Préparation Soins 8.94m²
HEH-U-00-15d Circulation 7.37m²
HEH-U-00-15f Archives 16.04m²
HEH-U-00-17 Détente 8.29m²
HEH-U-00-18 Lithi. 23.47m²
HEH-U-00-12 12.83m²
HEH-U-00-14 Salle n° 6 15.96m²
HEH-U-00-11 Salle n° 5 12.50m²
HEH-U-00-Ramp 9
HEH-U-00-10b Circulation 9.62m²
HEH-U-00-15bis Circulation
HEH-U-00-15e Circulation
HEH-U-00-20 Attente 44.85m²
HEH-U-00-15c Circulation 33.45m²
HEH-U-00-17 Box 11.13m²
HEH-U-00-36 Bureau 14.71m²
HEH-U-00-22 Consultation 17.54m²
HEH-U-00-23 Bureau 7.09m²
HEH-U-00-35 Expo. 17.58m²
HEH-U-00-35b Circulation 54.52m²
HEH-U-00-24 Vestiaire 6.55m²
HEH-U-00-24 2.06m²
HEH-U-00-24 Bureau 13.75m²
HEH-U-00-33 Bureau 12.96m²
HEH-U-00-25 Bureau 8.38m²
HEH-U-00-32 7.57m²
HEH-U-00-31 Box 12.65m²
HEH-U-00-26 Bureau 9.45m²
HEH-U-00-27 Archive 4.37m²
HEH-U-00-30 Circulation 14.76m²
HEH-U-00-29 Bureau 11.51m²
HEH-U-00-28 Salle de Réunion 29.26m²
HEH-U-00-Ramp 9
HEH-U-00-45 Circulation 11.02m²
HEH-U-00-45' Circulation 13.46m²
HEH-U-00-44 Attente 2 17.43m²
HEH-U-00-45 Attente 1 18.36m²
HEH-U-00-43 Bureau Cadre 14.14m²
HEH-U-00-44bis Circulation 12.82m²
HEH-U-00-42 Cabine 12.25m²
HEH-U-00-42c Toil. 1.33m²
HEH-U-00-42b Toil. 1.33m²
HEH-U-00-42 Sanit. 7.78m²
HEH-U-00-40c Circulation 26.45m²
HEH-U-00-40 Cabine 12.74m²
HEH-U-00-39 Cabine 12.18m²
HEH-U-00-38 Cabine 11.64m²
HEH-U-00-41 Archives 14.67m²
HEH-U-00-48 12.95m²
HEH-U-00-49 Bureau Médical 13.47m²
HEH-U-00-47 Attente 11.60m²
HEH-U-00-45 Sanit.PMR 4.74m²
HEH-U-00-45b Circulation 38.93m²
HEH-U-00-50 Secrétariat 20.30m²
HEH-U-00-55b Circulation 10.15m²
HEH-U-00-51 Bureau Ortho. 17.27m²
HEH-U-00-52 Secrétariat 19.61m²
HEH-U-00-53 Secrétariat 14.65m²
HEH-U-00-55 Box 1 22.90m²
HEH-U-00-54 Equitest 22.57m²
HEH-U-00-55f Circulation 39.29m²
HEH-U-00-55g Circulation 9.81m²
HEH-U-00-63 Manip.4 11.31m²
HEH-U-00-63b Cabine n°4 23.43m²
HEH-U-00-63c Circul. 7.55m²
HEH-U-00-61 Bureau médical 18.36m²
HEH-U-00-61b 6.23m²
HEH-U-00-57 Manip.3 7.49m²
HEH-U-00-57b Cabine n°3 13.03m²
HEH-U-00-57c Circul. 4.44m²
HEH-U-00-56b Cabine n° 2 13.91m²
HEH-U-00-56 Manip.2 8.41m²
HEH-U-00-58b Cabine n°1 12.91m²
HEH-U-00-58 Manip.1 8.40m²
HEH-U-00-59 6.76m²
HEH-U-00-60 Bureau médical 15.36m²
HEH-U-00-62 Box Orthophonie 20.15m²
HEH-U-00-60c Circul. 8.89m²
HEH-U-00-Ramp 9
HEH-U-00-NORD Ent 4
Chaufferie 70 / 76
Chaufferie 70 / 76
Chaufferie 70 / 76