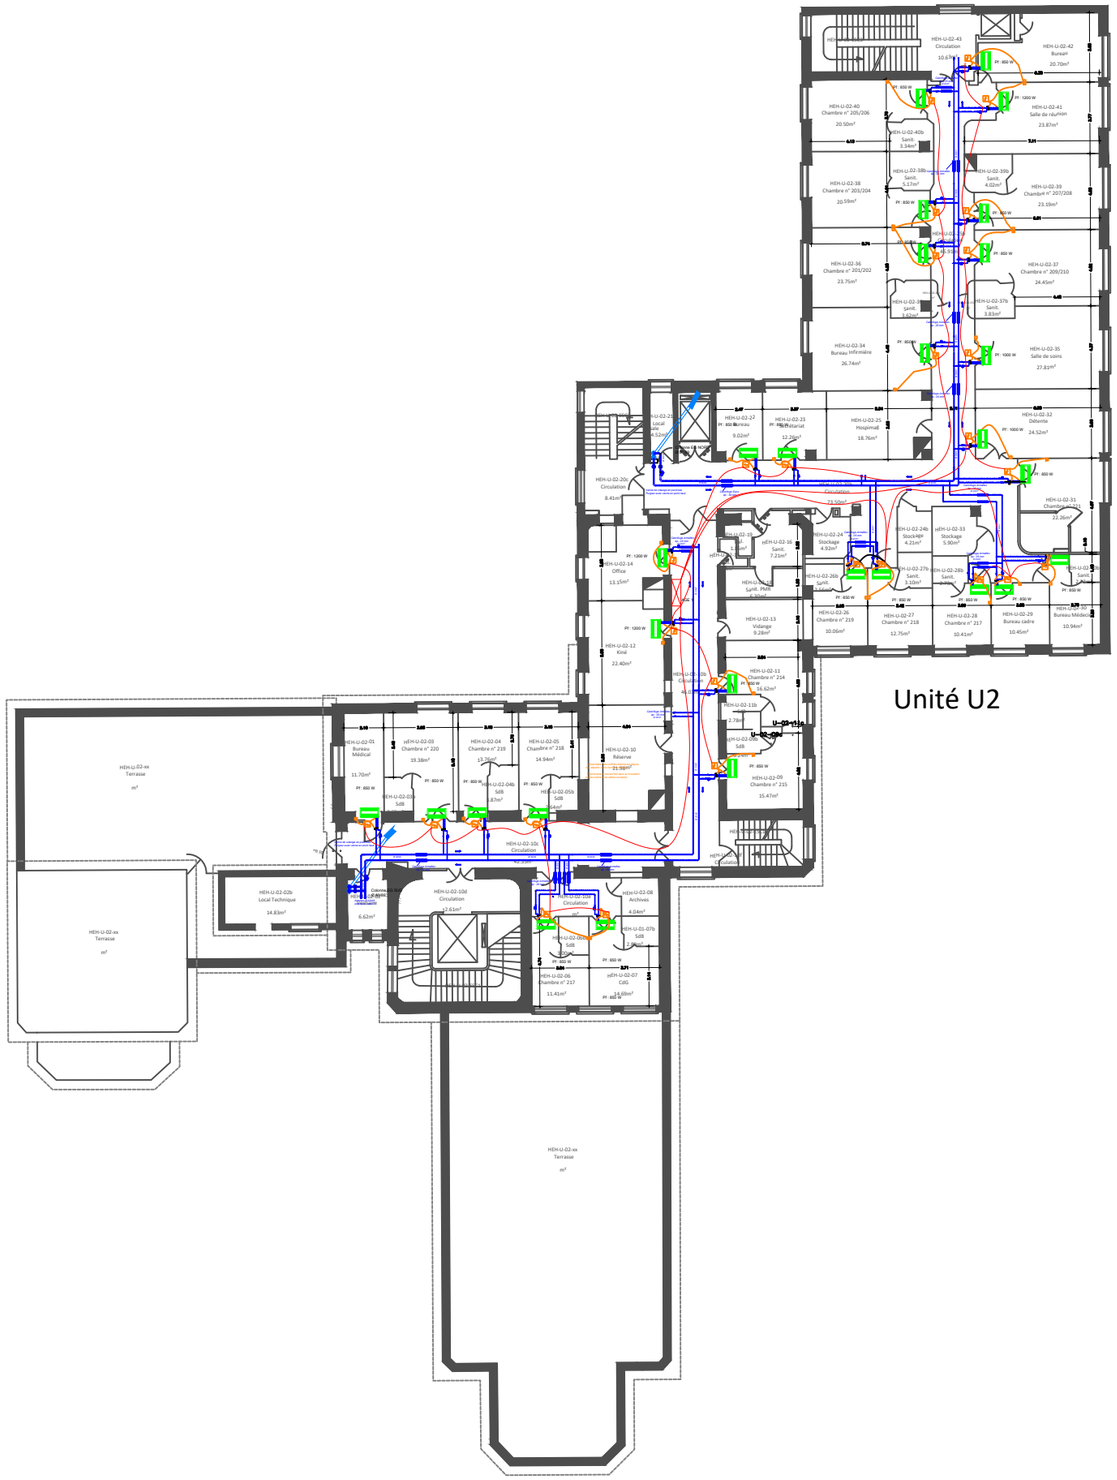

HCL - GROUPEMENT HOSPITALIER CENTRE HEH - PAVILLON U	HCL HOSPICES CIVILS DE LYON	OPERATION n° 21 xxxx Rafraichissement U1 & U2	DCE	Feuillet n°
DIRECTION DES AFFAIRES TECHNIQUES DEPARTEMENT D'ARCHITECTURE ET DE MAÎTRISE D'OEUVRE		Niveau 2 Plan CVC - Projet	Date aout 2025 Echelle sans échelle	