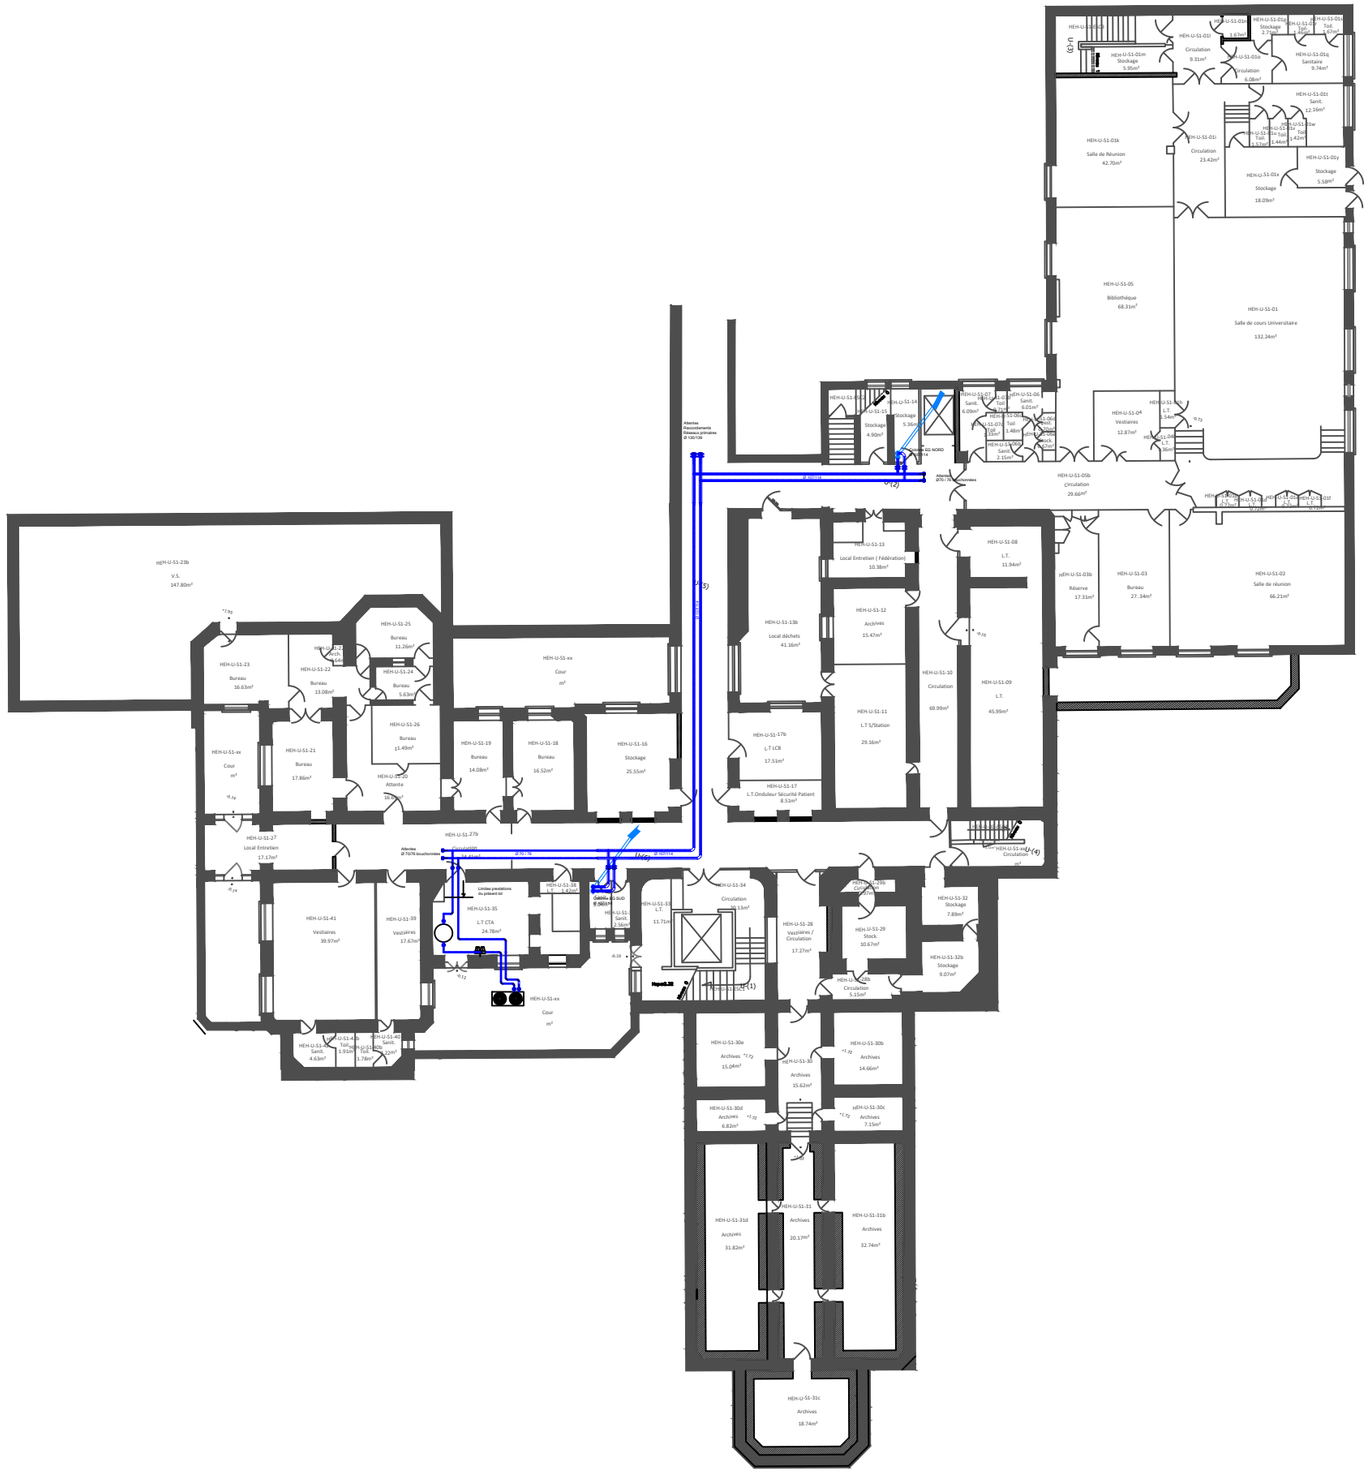
HEH-U-S1-23b
V.S.
147.80m²
HEH-U-S1-23
Bureau
16.63m²
HEH-U-S1-22
Bureau
13.08m²
HEH-U-S1-25
Bureau
11.26m²
HEH-U-S1-24
Bureau
14.63m²
HEH-U-S1-26
Bureau
13.49m²
HEH-U-S1-xx
Cour
m²
HEH-U-S1-21
Bureau
17.86m²
HEH-U-S1-20
Attente
20.29m²
HEH-U-S1-19
Bureau
14.08m²
HEH-U-S1-18
Bureau
16.52m²
HEH-U-S1-16
Stockage
25.55m²
HEH-U-S1-xx
Cour
m²
HEH-U-S1-27
Local Entretien
17.17m²
HEH-U-S1-27b
Circulation
17.41m²
HEH-U-S1-41
Vestiaires
39.97m²
HEH-U-S1-39
Vestiaires
17.67m²
HEH-U-S1-35
L.T CTA
24.78m²
HEH-U-S1-38
L.T.
14.61m²
HEH-U-S1-xx
Cour
m²
HEH-U-S1-42
Sanit.
4.63m²
HEH-U-S1-43
Toil.
1.93m²
HEH-U-S1-44
Toil.
1.78m²
HEH-U-S1-40
Sanit.
5.09m²
HEH-U-S1-13
Local Entretien (Fédération)
10.38m²
HEH-U-S1-13b
Local déchets
41.16m²
HEH-U-S1-12
Archives
15.47m²
HEH-U-S1-11
L.T S/Station
29.16m²
HEH-U-S1-17b
L.T LCB
17.51m²
HEH-U-S1-17
L.T.Onduleur Sécurité Patient
8.53m²
HEH-U-S1-10
Circulation
69.99m²
HEH-U-S1-08
L.T.
11.94m²
HEH-U-S1-09
L.T.
45.99m²
HEH-U-S1-34
Circulation
13.13m²
HEH-U-S1-33
L.T.
11.71m²
HEH-U-S1-28
Vestiaires / Circulation
17.27m²
HEH-U-S1-29
Stock
10.67m²
HEH-U-S1-32
Stockage
7.89m²
HEH-U-S1-32b
Stockage
9.07m²
HEH-U-S1-30e
Archives
15.04m²
HEH-U-S1-30d
Archives
6.82m²
HEH-U-S1-30
Archives
15.62m²
HEH-U-S1-30b
Archives
14.66m²
HEH-U-S1-30c
Archives
7.15m²
HEH-U-S1-31d
Archives
31.82m²
HEH-U-S1-31
Archives
20.17m²
HEH-U-S1-31b
Archives
12.74m²
HEH-U-S1-31c
Archives
18.74m²
HEH-U-S1-01k
Salle de Réunion
42.70m²
HEH-U-S1-01
Circulation
23.42m²
HEH-U-S1-01m
Stockage
5.95m²
HEH-U-S1-01n
Stockage
2.73m²
HEH-U-S1-01o
Toil.
1.46m²
HEH-U-S1-01p
Toil.
1.42m²
HEH-U-S1-01q
Sanit.
12.16m²
HEH-U-S1-01r
Toil.
1.46m²
HEH-U-S1-01s
Toil.
1.42m²
HEH-U-S1-01t
Sanit.
6.09m²
HEH-U-S1-01u
Toil.
1.46m²
HEH-U-S1-01v
Toil.
1.42m²
HEH-U-S1-01w
Toil.
1.42m²
HEH-U-S1-01x
Sanit.
6.01m²
HEH-U-S1-01y
Stockage
5.58m²
HEH-U-S1-01z
Stockage
18.09m²
HEH-U-S1-05
Bibliothèque
68.31m²
HEH-U-S1-01
Salle de cours Univeritaire
132.24m²
HEH-U-S1-04
Vestiaires
12.87m²
HEH-U-S1-04b
L.T.
5.54m²
HEH-U-S1-04c
L.T.
5.54m²
HEH-U-S1-05b
Circulation
29.66m²
HEH-U-S1-03b
Réserve
17.11m²
HEH-U-S1-03
Bureau
27.34m²
HEH-U-S1-02
Salle de réunion
66.21m²
Attente
Raccordements
Réseaux primaires
Ø 160/166
Attente
Ø 75/76 bouchonnée
Attente
Ø 75/76 bouchonnée
Limites prestations
du présent lot
Ø 90 / 76
Ø 90 / 76
Ø 90 / 76