


Etat existant

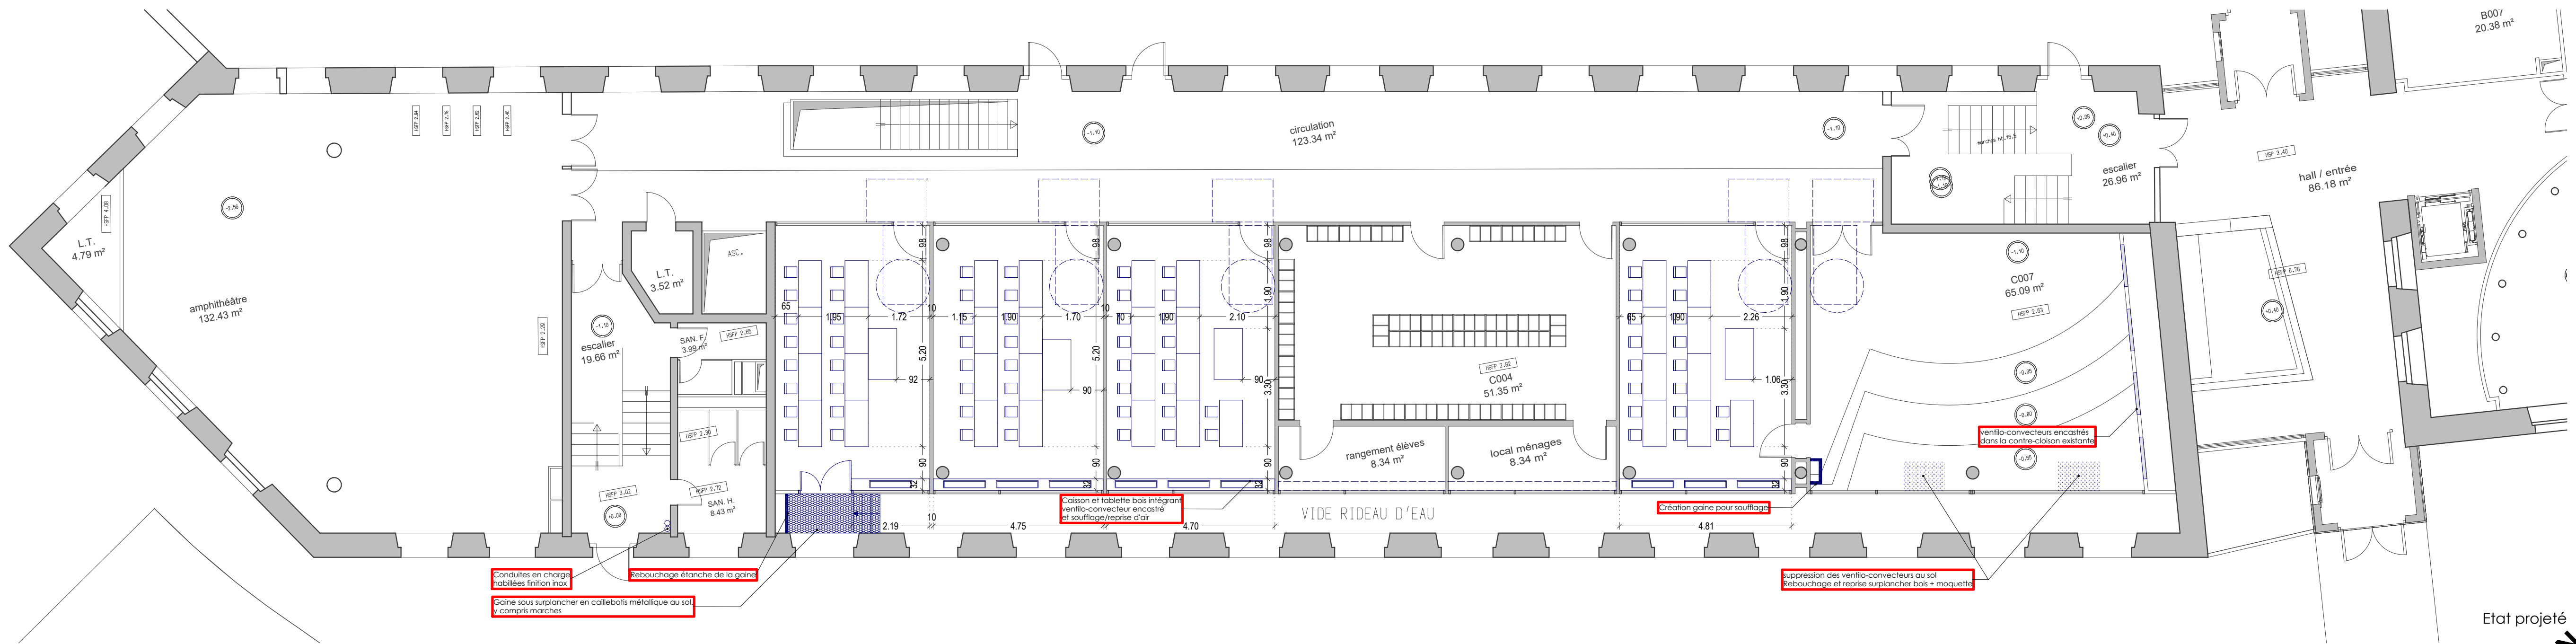

Etat projeté

**Travaux de remplacement du système de ventilation et de rafraîchissement du bâtiment F de l'INSP**  
1, rue Sainte Marguerite  
67000 STRASBOURG

**INSP**  
Institut national du service public

**echo**  
architecture

**MOA :** INSP  
1 rue Sainte Marguerite - 67080 Strasbourg Cedex  
03 88 21 44 44 - christophe.kupper@insp.gouv.fr

**BET mandataire :** SERUE ingénierie  
4 Rue de Vienne - 67300 Schiltheim  
03 88 33 60 20 - julien.boham@serue.fr

**Architecte :** echo architecture  
20 rue des Faulons - 67200 Strasbourg  
09 42 67 12 23 - info@echo-archi.com

**Bâtiment F**  
Plans niveau 0 (rez-de-chaussée enterré)

Réfs Plan : BAT\_F\_PNO  
Echelle : 1/100  
Phase : PRO  
Indice : A  
Date : 31/10/2025

