


Etat existant

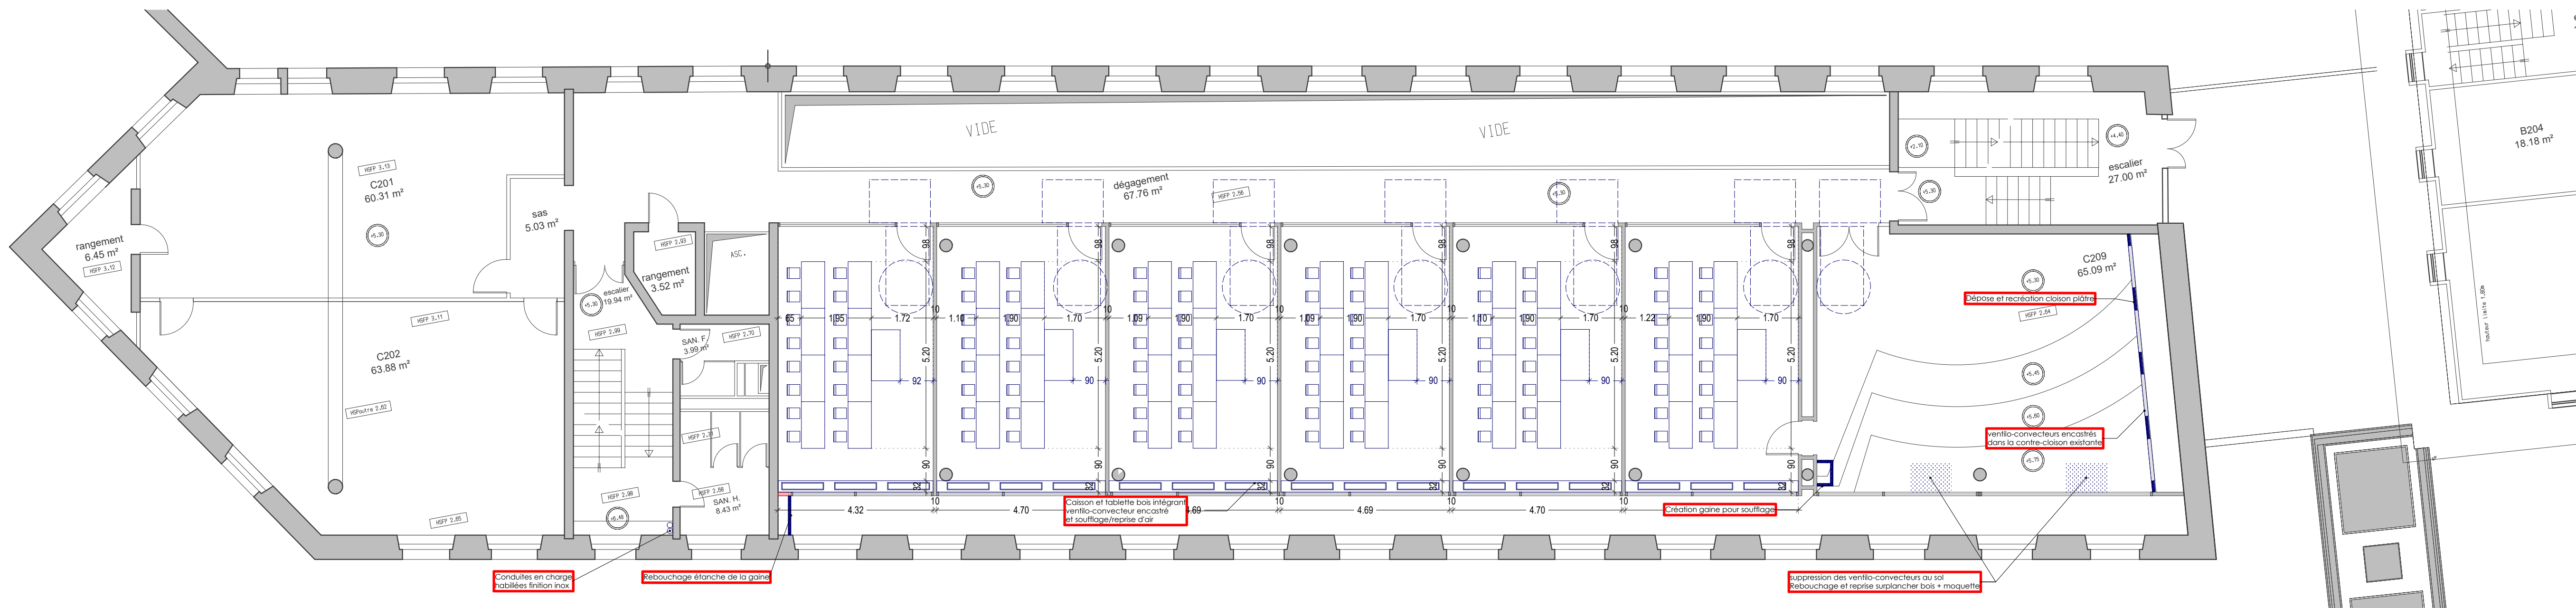

Etat projeté

Travaux de remplacement
du système de ventilation
et de rafraîchissement
du bâtiment F de l'INSP
1, rue Sainte Marguerite
67000 STRASBOURG

INSP
Institut national
du service public

echo
architecture

MOA : INSP
1 rue Sainte Marguerite - 67080 Strasbourg Cedex
03 88 21 44 44 - christophe.kupper@insp.gouv.fr

BET mandataire : SERUE ingénierie
4 Rue de Vienne - 67300 Schiltigheim
03 88 33 60 20 - julien.boham@serue.fr

Architecte : echo architecture
20 rue des Faulons - 67200 Strasbourg
09 62 67 12 23 - info@echo-archi.com

Rue Sainte Marguerite

O
D
B
C
K
F
H
J

Bâtiment F
Plans niveau 2

Réfs Plan : BAT_F_PN2

Echelle : 1/100

Phase : PRO

Indice : A

Date : 31/10/2025

Les données contenues en fiche descriptive des documents sont la propriété de l'architecte et ne peuvent être utilisées sans son autorisation écrite. Toute réutilisation sans son accord est formellement interdite. Les données sont en tout ou en partie à caractère confidentiel et ne doivent pas être divulguées.