


Etat existant

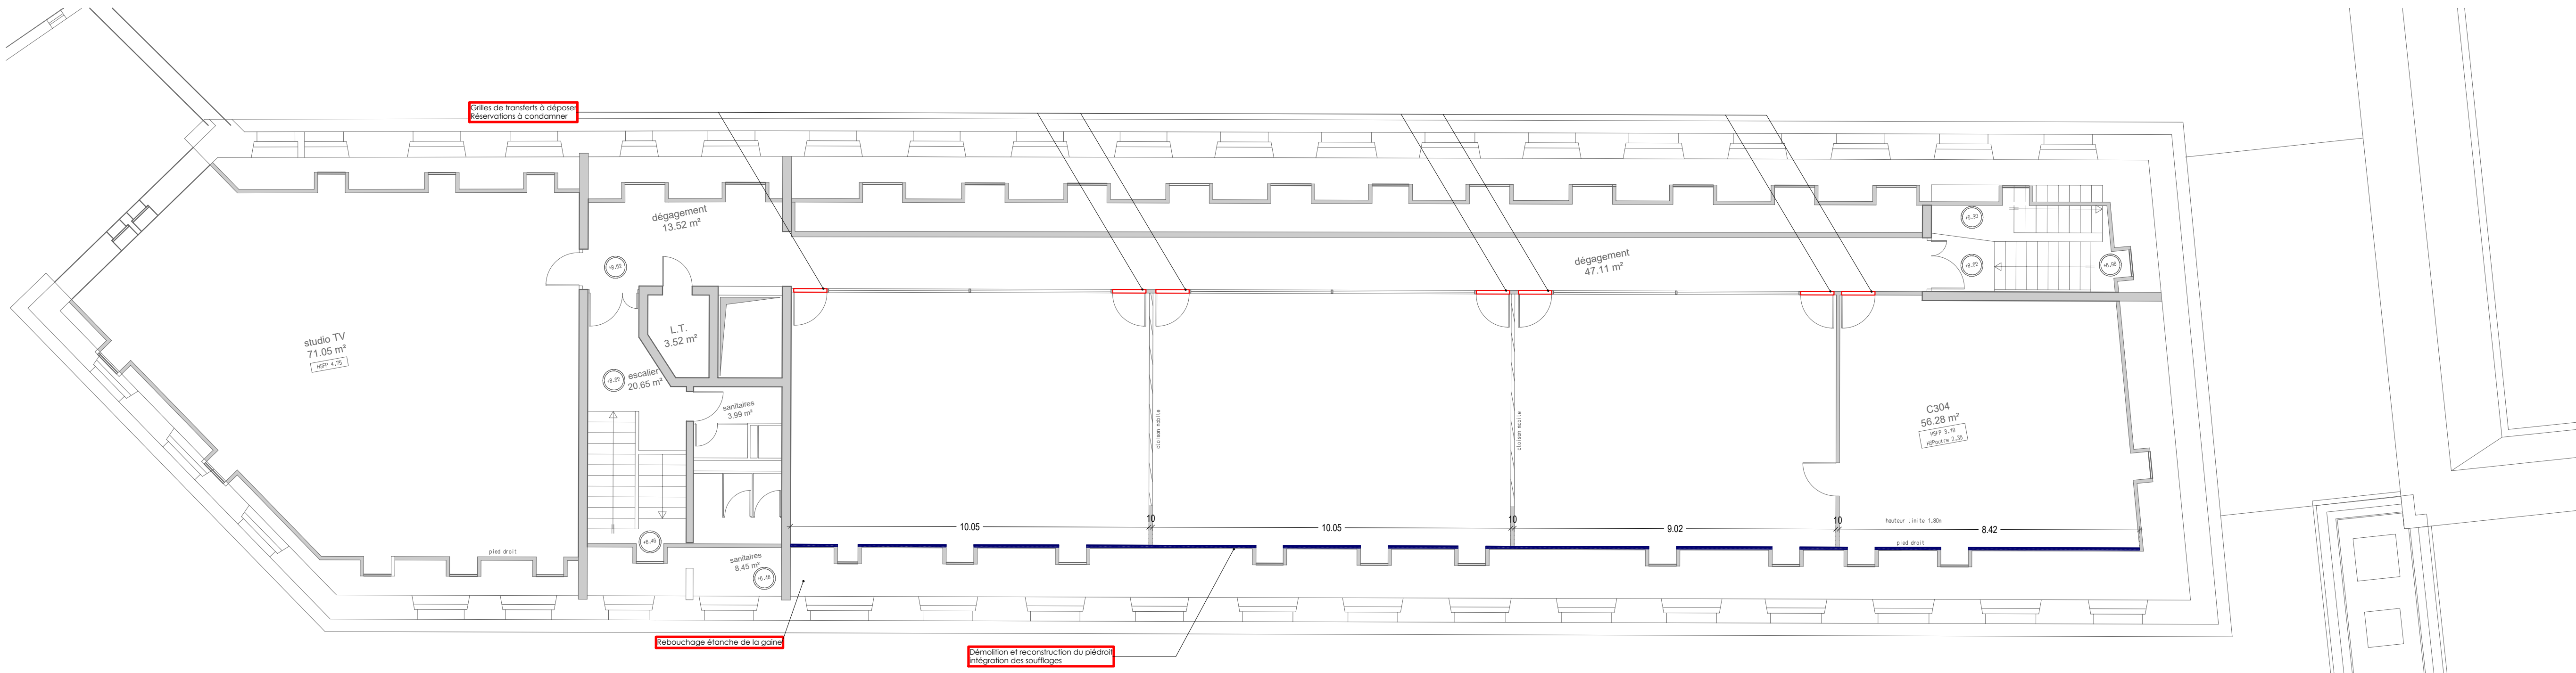

Etat projeté

Travaux de remplacement  
du système de ventilation  
et de rafraîchissement  
du bâtiment F de l'INSP

1, rue Sainte Marguerite  
67000 STRASBOURG

INSP  
Institut national  
du service public

echo  
architecture

MOA : INSP  
1 rue Sainte Marguerite - 67080 Strasbourg Cedex  
03 88 21 44 44 - christophe.kupper@insp.gouv.fr

BET mandataire : SERUE ingénierie  
4 Rue de Vienne - 67300 Schiltigheim  
03 88 33 60 20 - julien.boham@serue.fr

Architecte : echo architecture  
20 rue des Faulons - 67200 Strasbourg  
09 62 67 12 23 - info@echo-archi.com

Rue Sainte Marguerite

O F H D B C J K

Bâtiment F  
Plans niveau 3

Réfs Plan : BAT\_F\_PN3

Echelle : 1/100

Phase : PRO

Indice : A

Date : 31/10/2025

Les données contenues en l'acte juridique ou document mentionné ne sont pas  
garanties, l'architecte n'est pas responsable de leur exactitude, conformément à l'article 1792 du Code de la Construction et de l'habitation.  
Cet acte ne peut en aucun cas être considéré comme des données de référence.