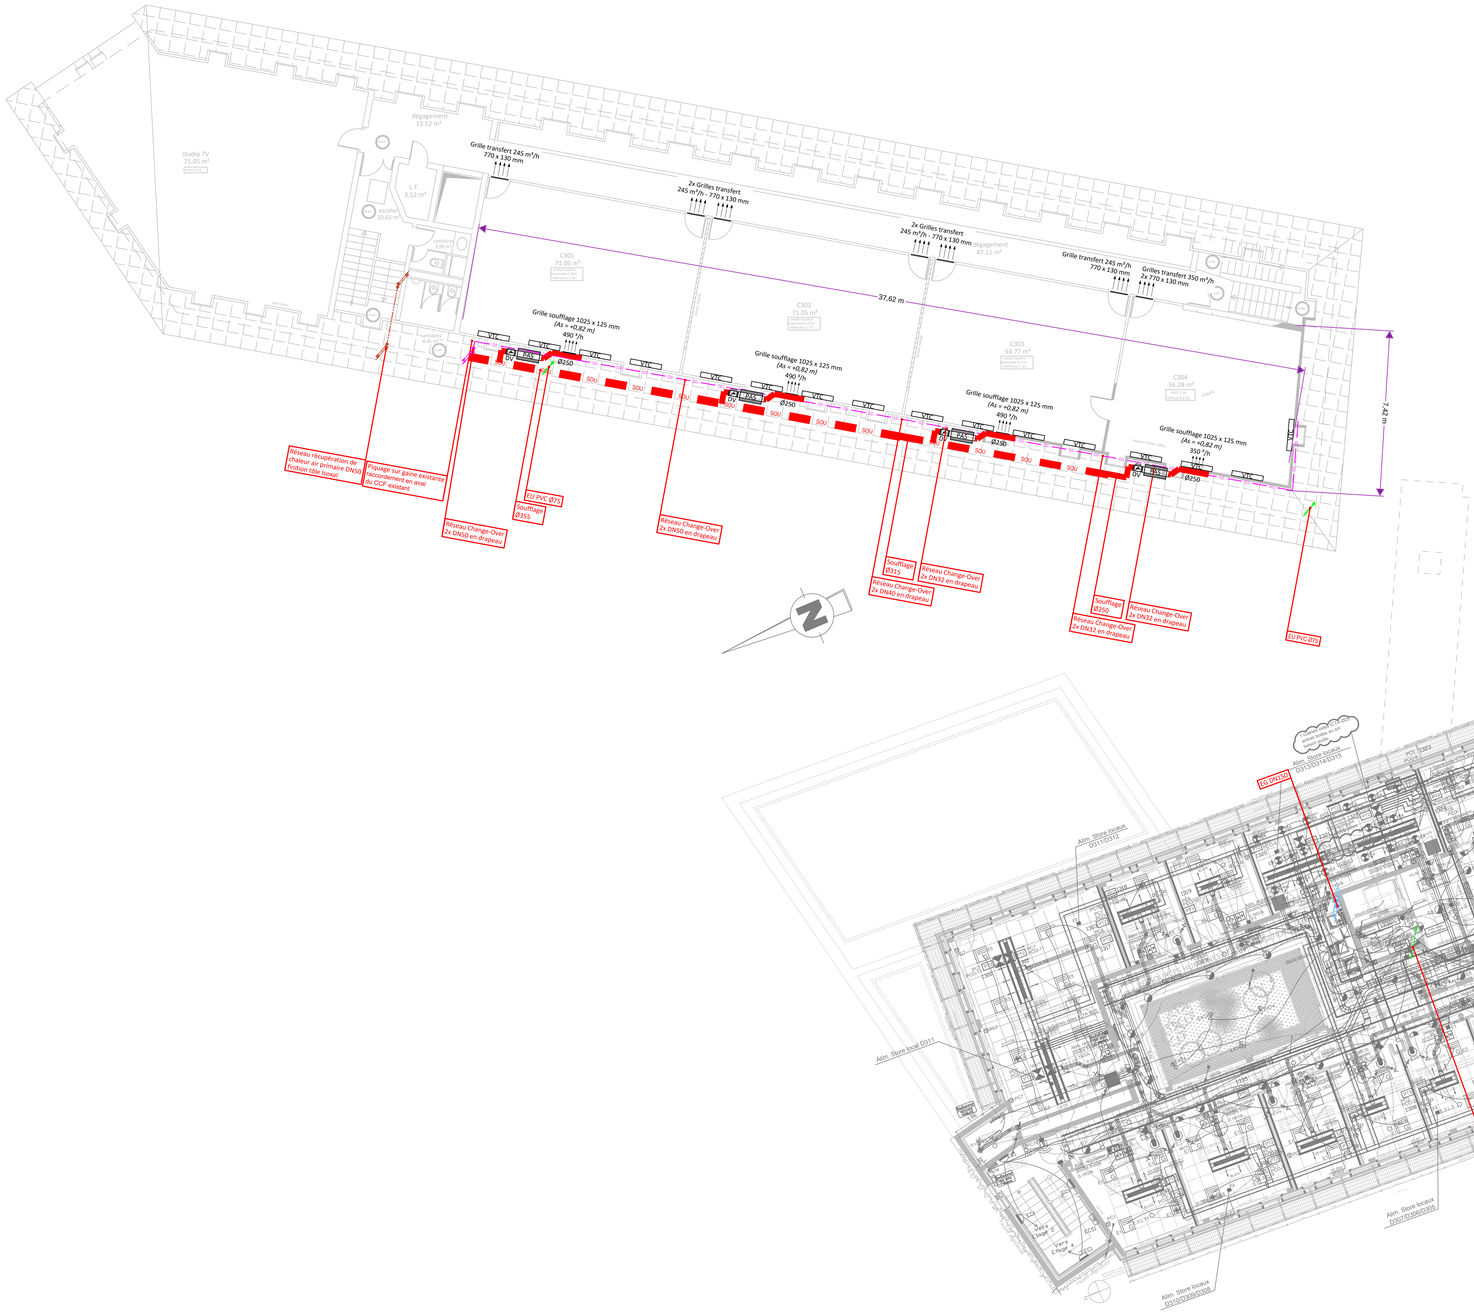
Grille transfert 245 m³/h
770 x 130 mm
2x Grilles transfert
245 m³/h ; 770 x 130 mm
Grille transfert 350 m³/h
2x 770 x 130 mm
37,62 m
7,42 m
Grille soufflage 1025 x 125 mm
(As = ±0,82 m)
490 l/h
350 l/h
Ø250
Ø315
VTC
SOU
Réseau récupération de chaleur sir primaire DN50 feston tôle tuyau
Dépiquage sur gaine existante raccordement en aval du CCF existant
Réseau Change-Over 2x DN50 en drapeau
EU PVC Ø75
Soufflage Ø315
Réseau Change-Over 2x DN32 en drapeau
Soufflage Ø250
EU PVC Ø75
studio TV
71.05 m²
dégagement
13.52 m²
L.T.
3.52 m²
escalier
20.65 m²
ascenseur
1.65 m²
ascenseur
1.65 m²
C301
71.05 m²
C302
71.05 m²
C303
63.77 m²
C304
56.28 m²
dégagement
67.11 m²
Coursive
Coursive
Coursive