




PLAN DETAIL BB Ech.1/10

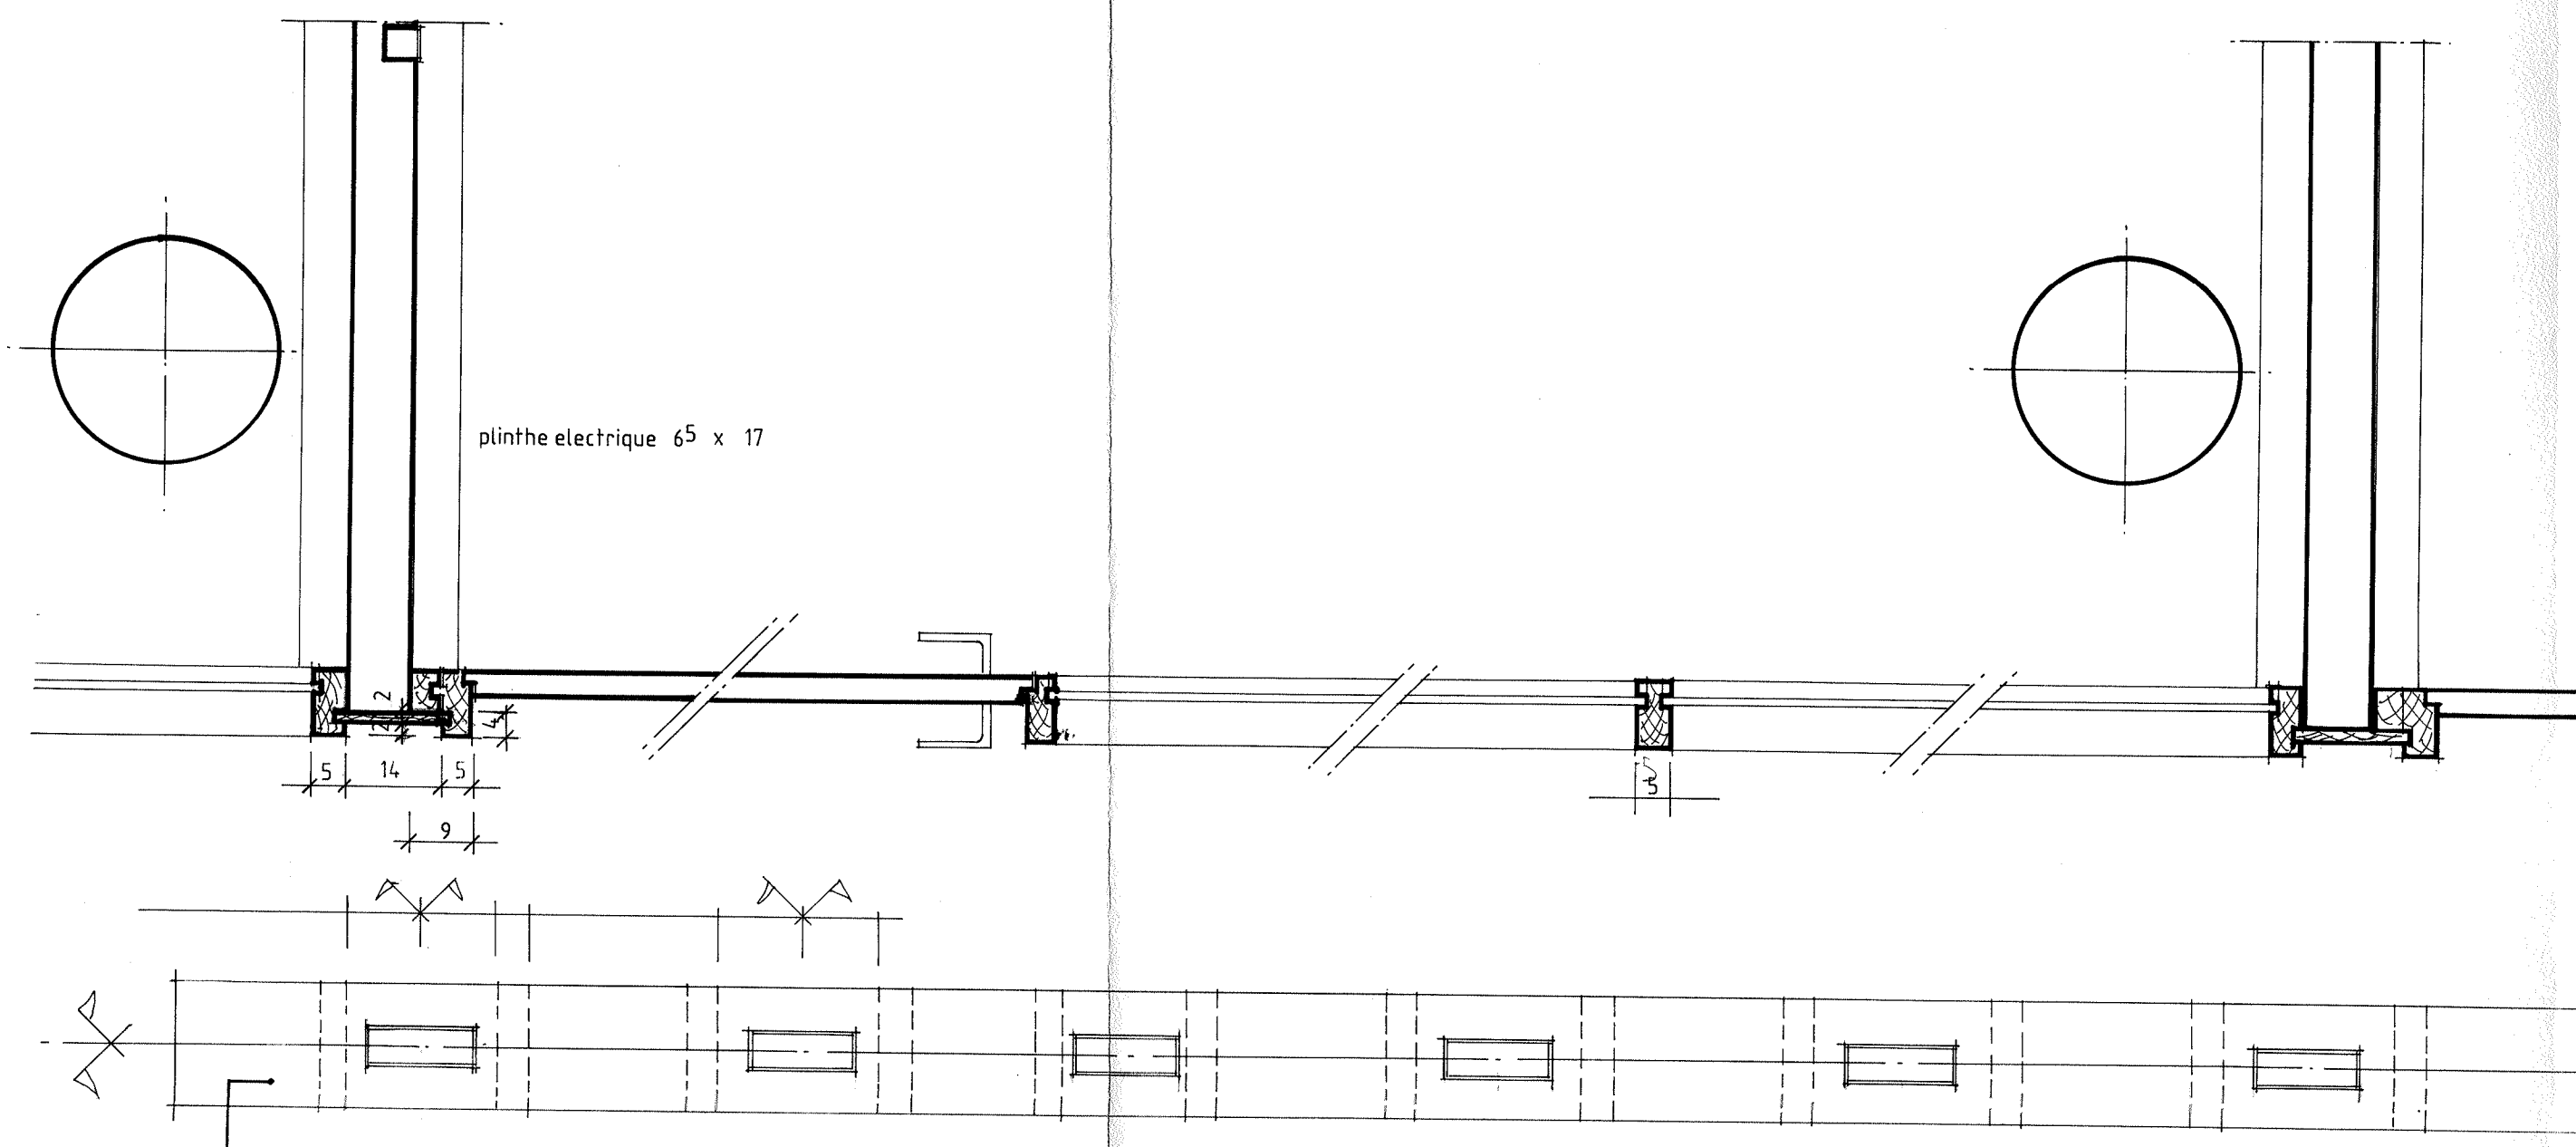

PLAN DETAIL AA Ech.1/10

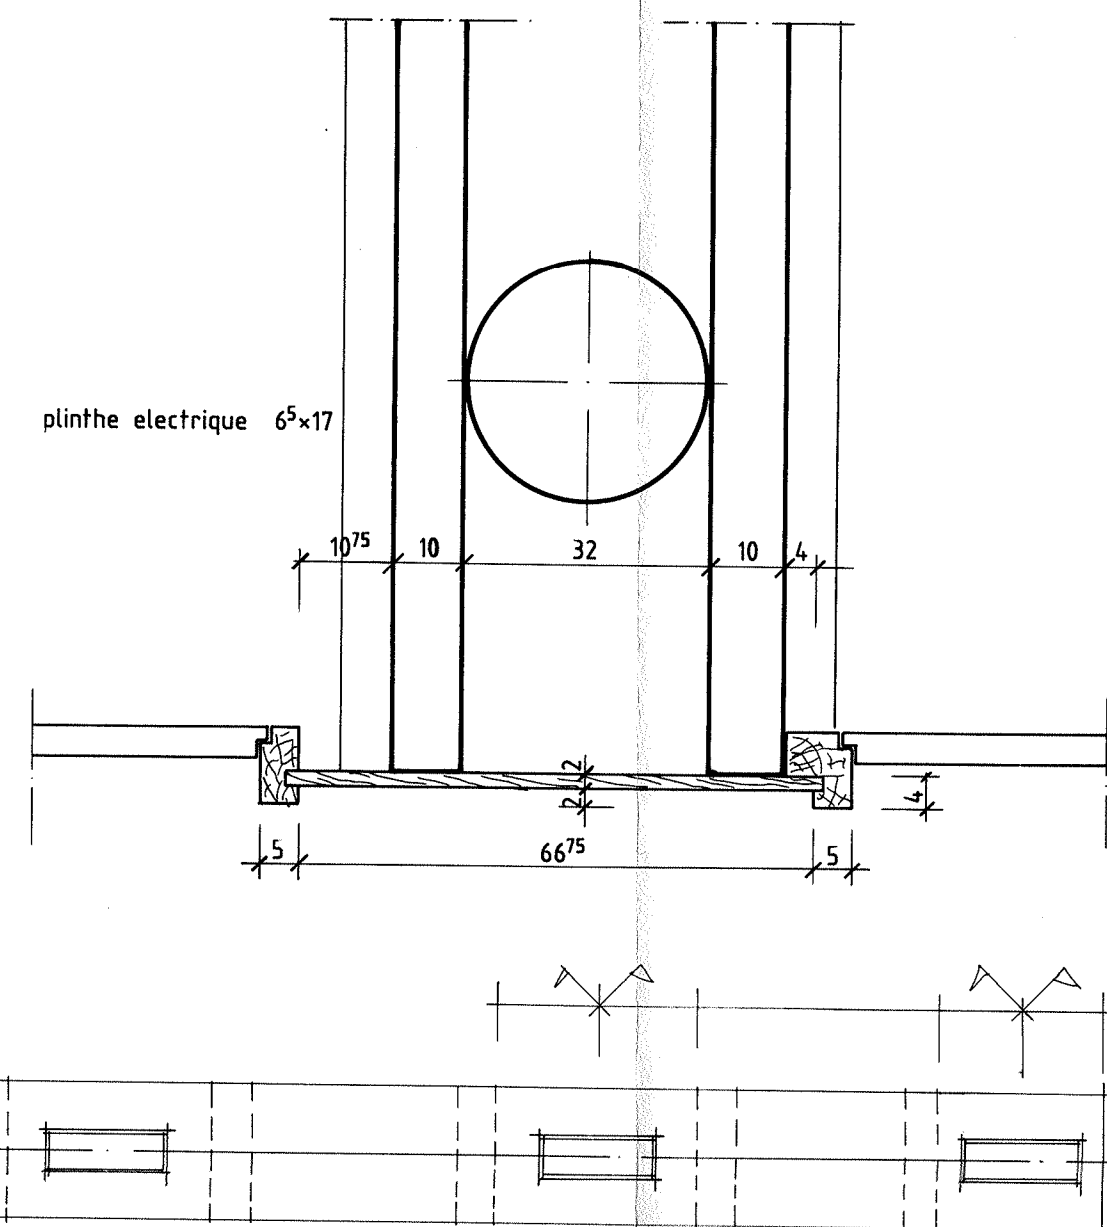


PLAN SOUS-FACE FAUX-PLAFOND COMBLES

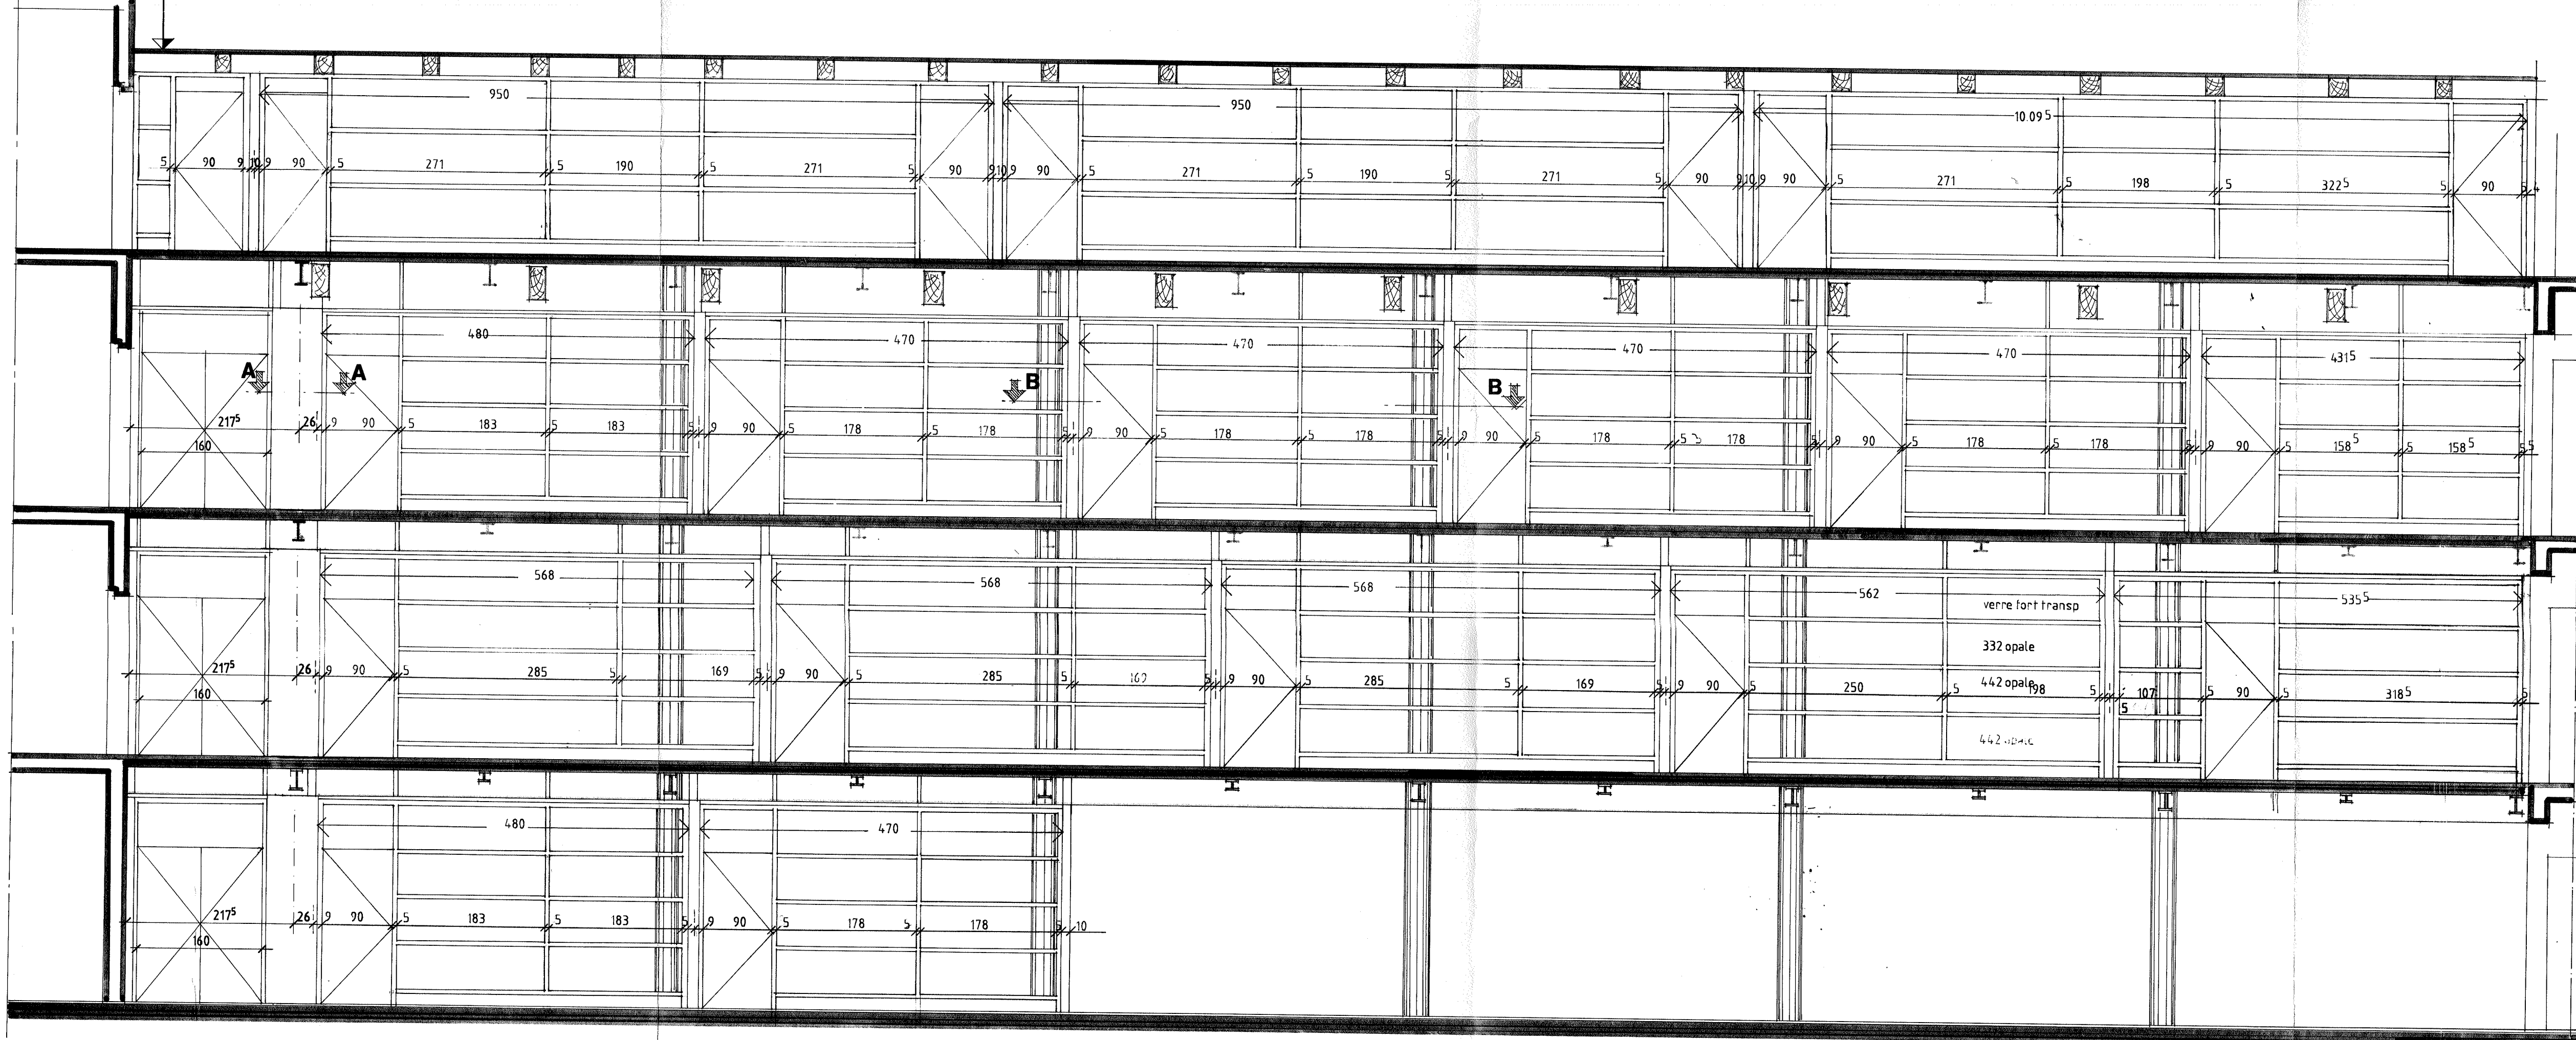

VILLE DE STRASBOURG
ANCIENNE COMMANDERIE
SAINT JEAN


E.N.A.
ECOLE NATIONALE D'ADMINISTRATION

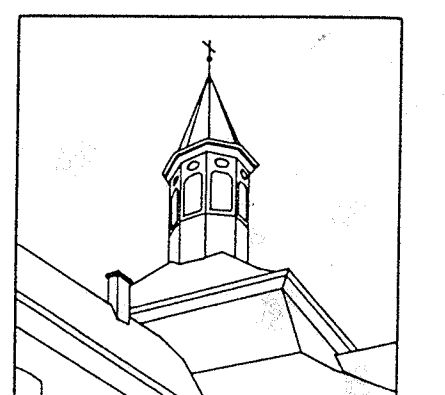

MAITRE D'OUVRAGE
SOCIETE D'AMENAGEMENT ET D'EQUIPEMENT DE LA REGION DE STRASBOURG
TRANSFORMATION DU BATIMENT F

**COUPE LONGITUDINALE
SUR CLOISONS
COTE GALERIE**

numero	indice	date	echelle
28.01	A	10.92	1/50

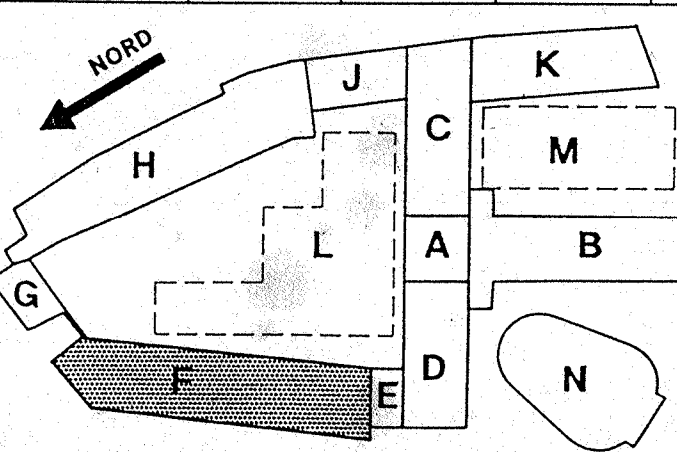

MAITRISE D'OEUVRE

<input checked="" type="checkbox"/> G. ALTORFFER	ARCHITECTE
<input checked="" type="checkbox"/> M. MORETTI	URBAN DESIGN
<input type="checkbox"/> J. MARQUIS	INGENIEUR
<input type="checkbox"/> G. JOST	INGENIEUR FLUIDES