


GALERIE

INTERIEUR SALLE

VIDE

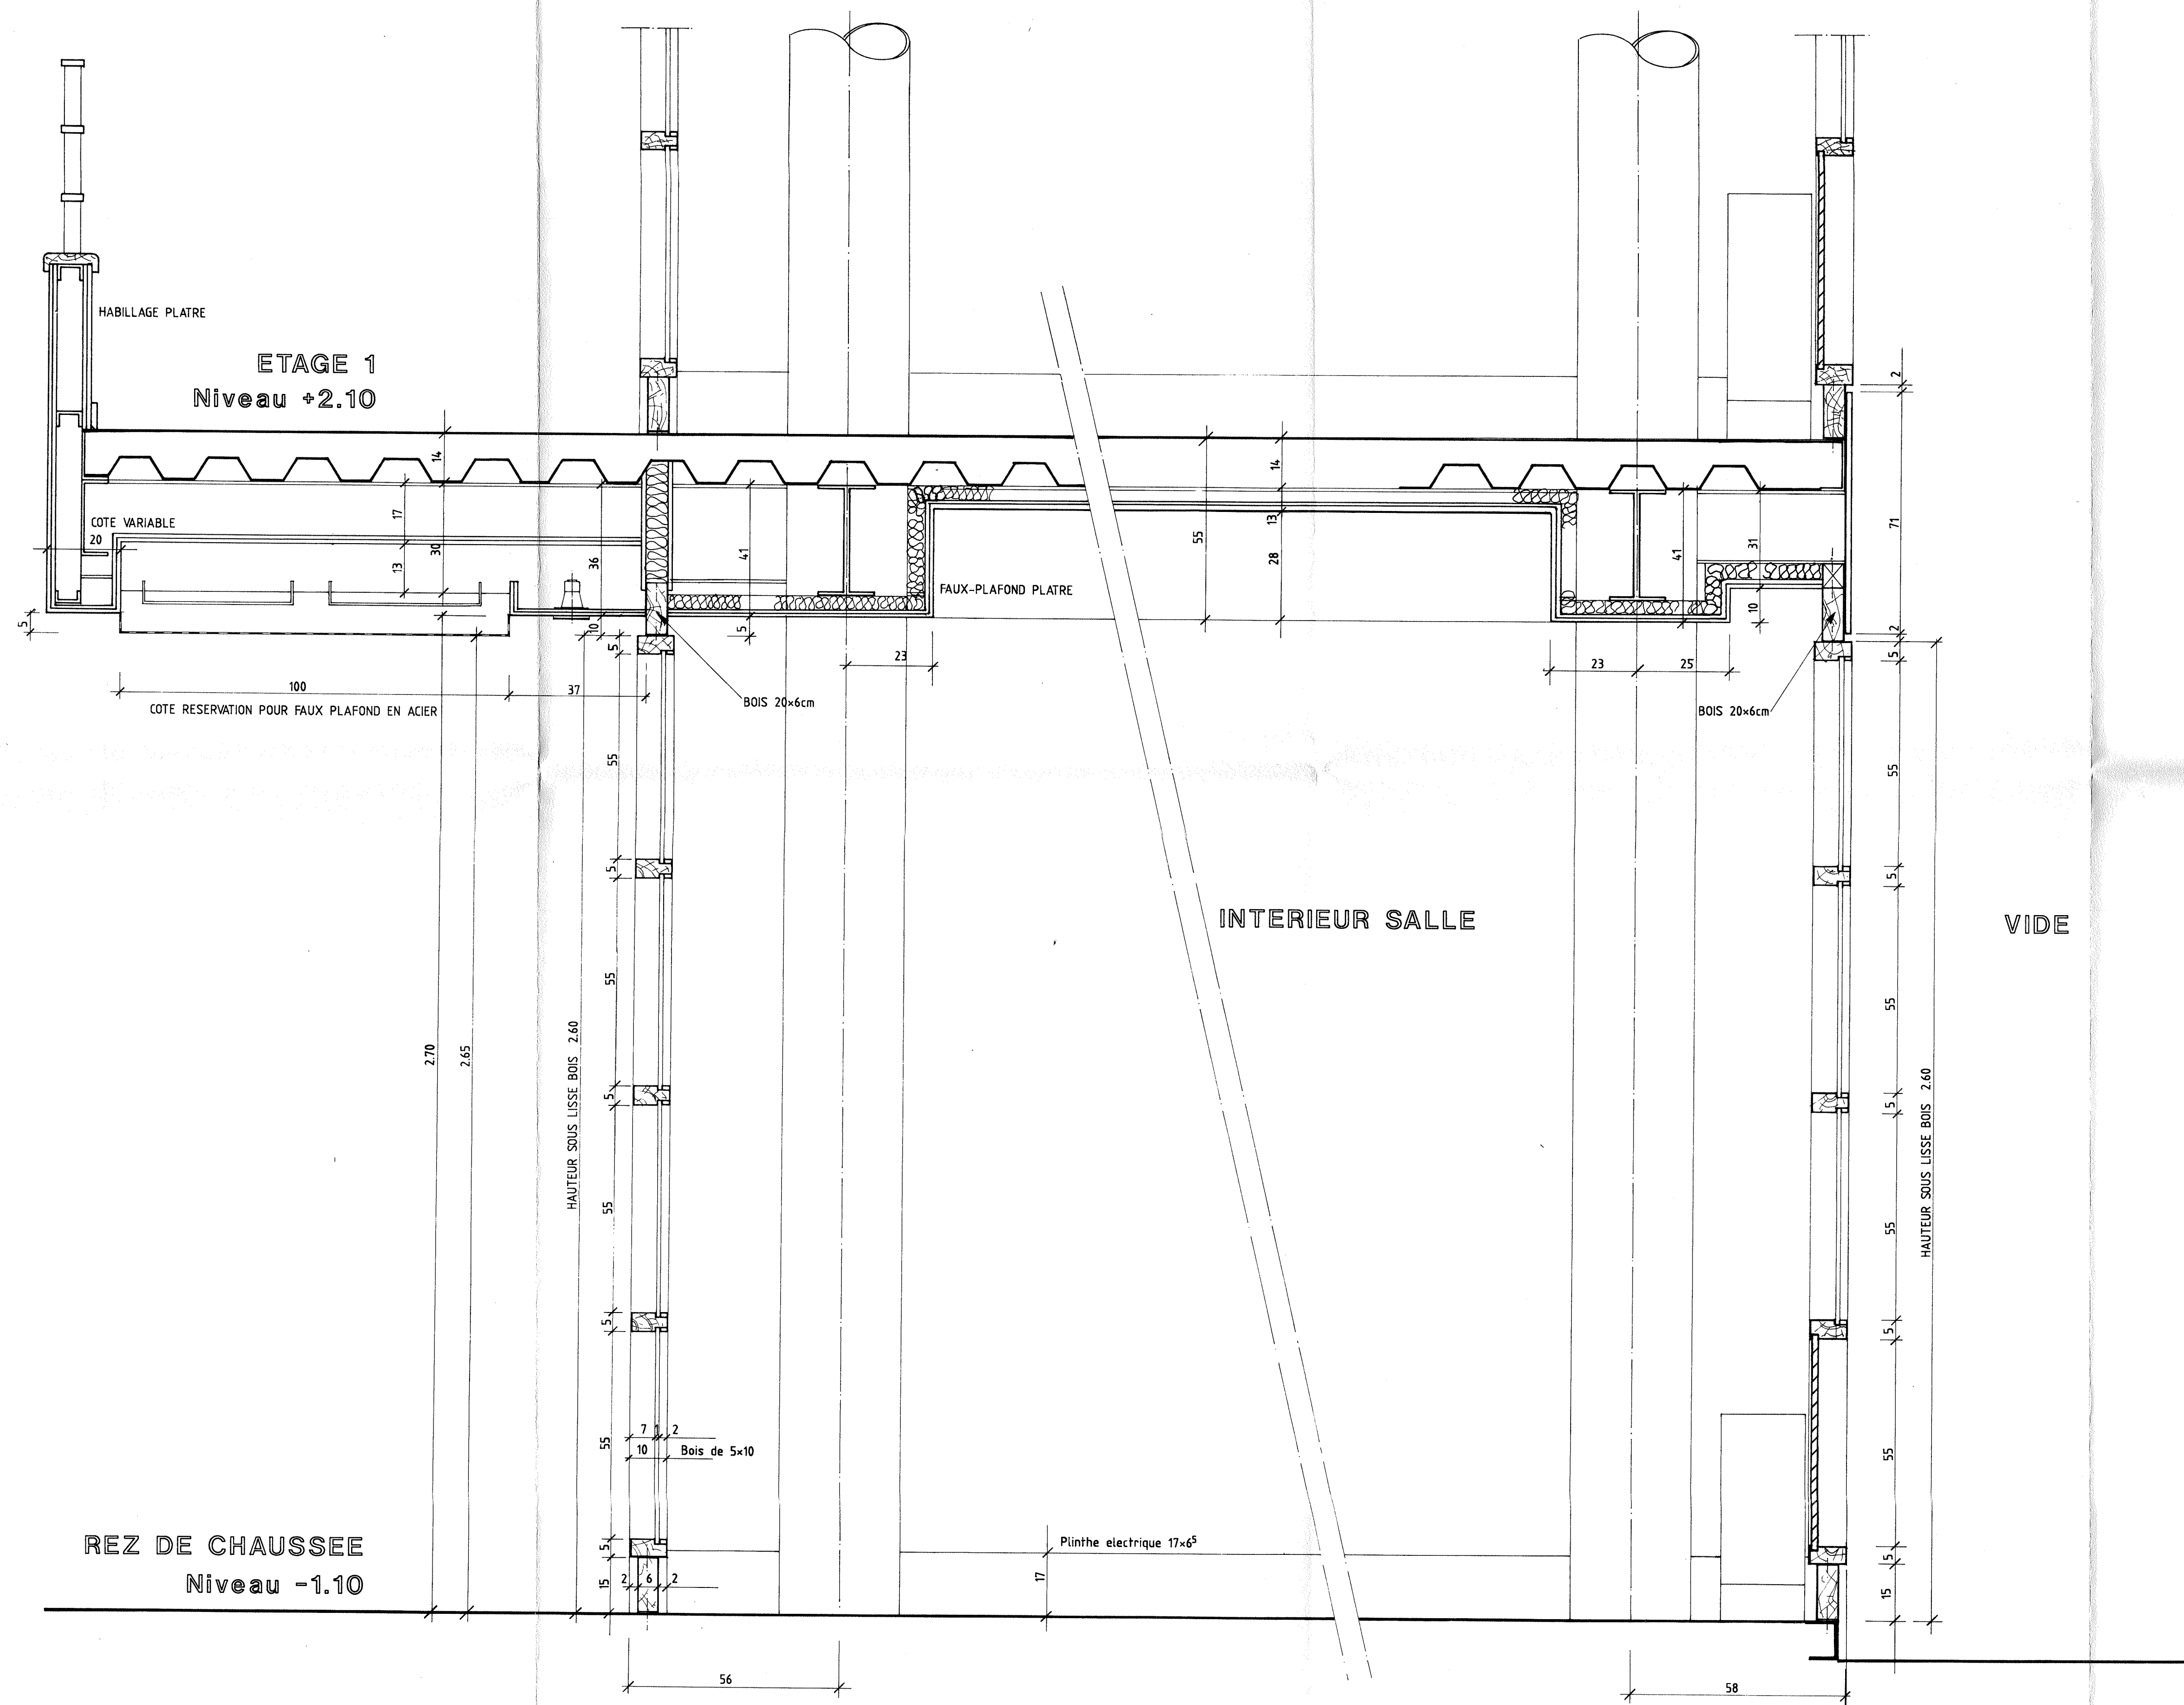

VILLE DE STRASBOURG  
ANCIENNE COMMANDERIE  
SAINT JEAN

MINISTERE DE LA FONCTION PUBLIQUE  
ET DES REFORMES ADMINISTRATIVES

**E.N.A.**  
ECOLE NATIONALE D'ADMINISTRATION




MAITRE D'OUVRAGE  
SOCIETE D'AMENAGEMENT ET D'EQUIPEMENT DE LA REGION DE STRASBOURG  
TRANSFORMATION DU BATIMENT F

### COUPE TRANSVERSALE SUR SALLES DE COURS

ETAGE 1 Niv. +2.10  
R D C Niv. -1.10

numero	indice	date	echelle
27.01	A	10.92	1/10

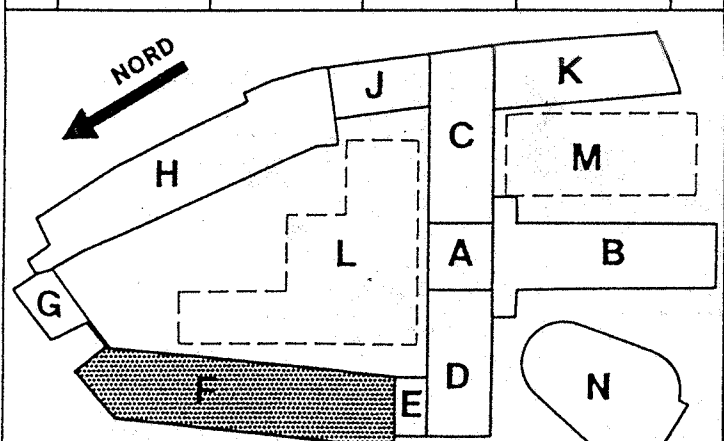

MAITRISE D'OEUVRE

■ G. ALTORFFER ARCHITECTE  
■ M. MORETTI URBAN DESIGN  
□ J. MARQUIS INGENIEUR  
□ G. JOST INGENIEUR FLUIDES