

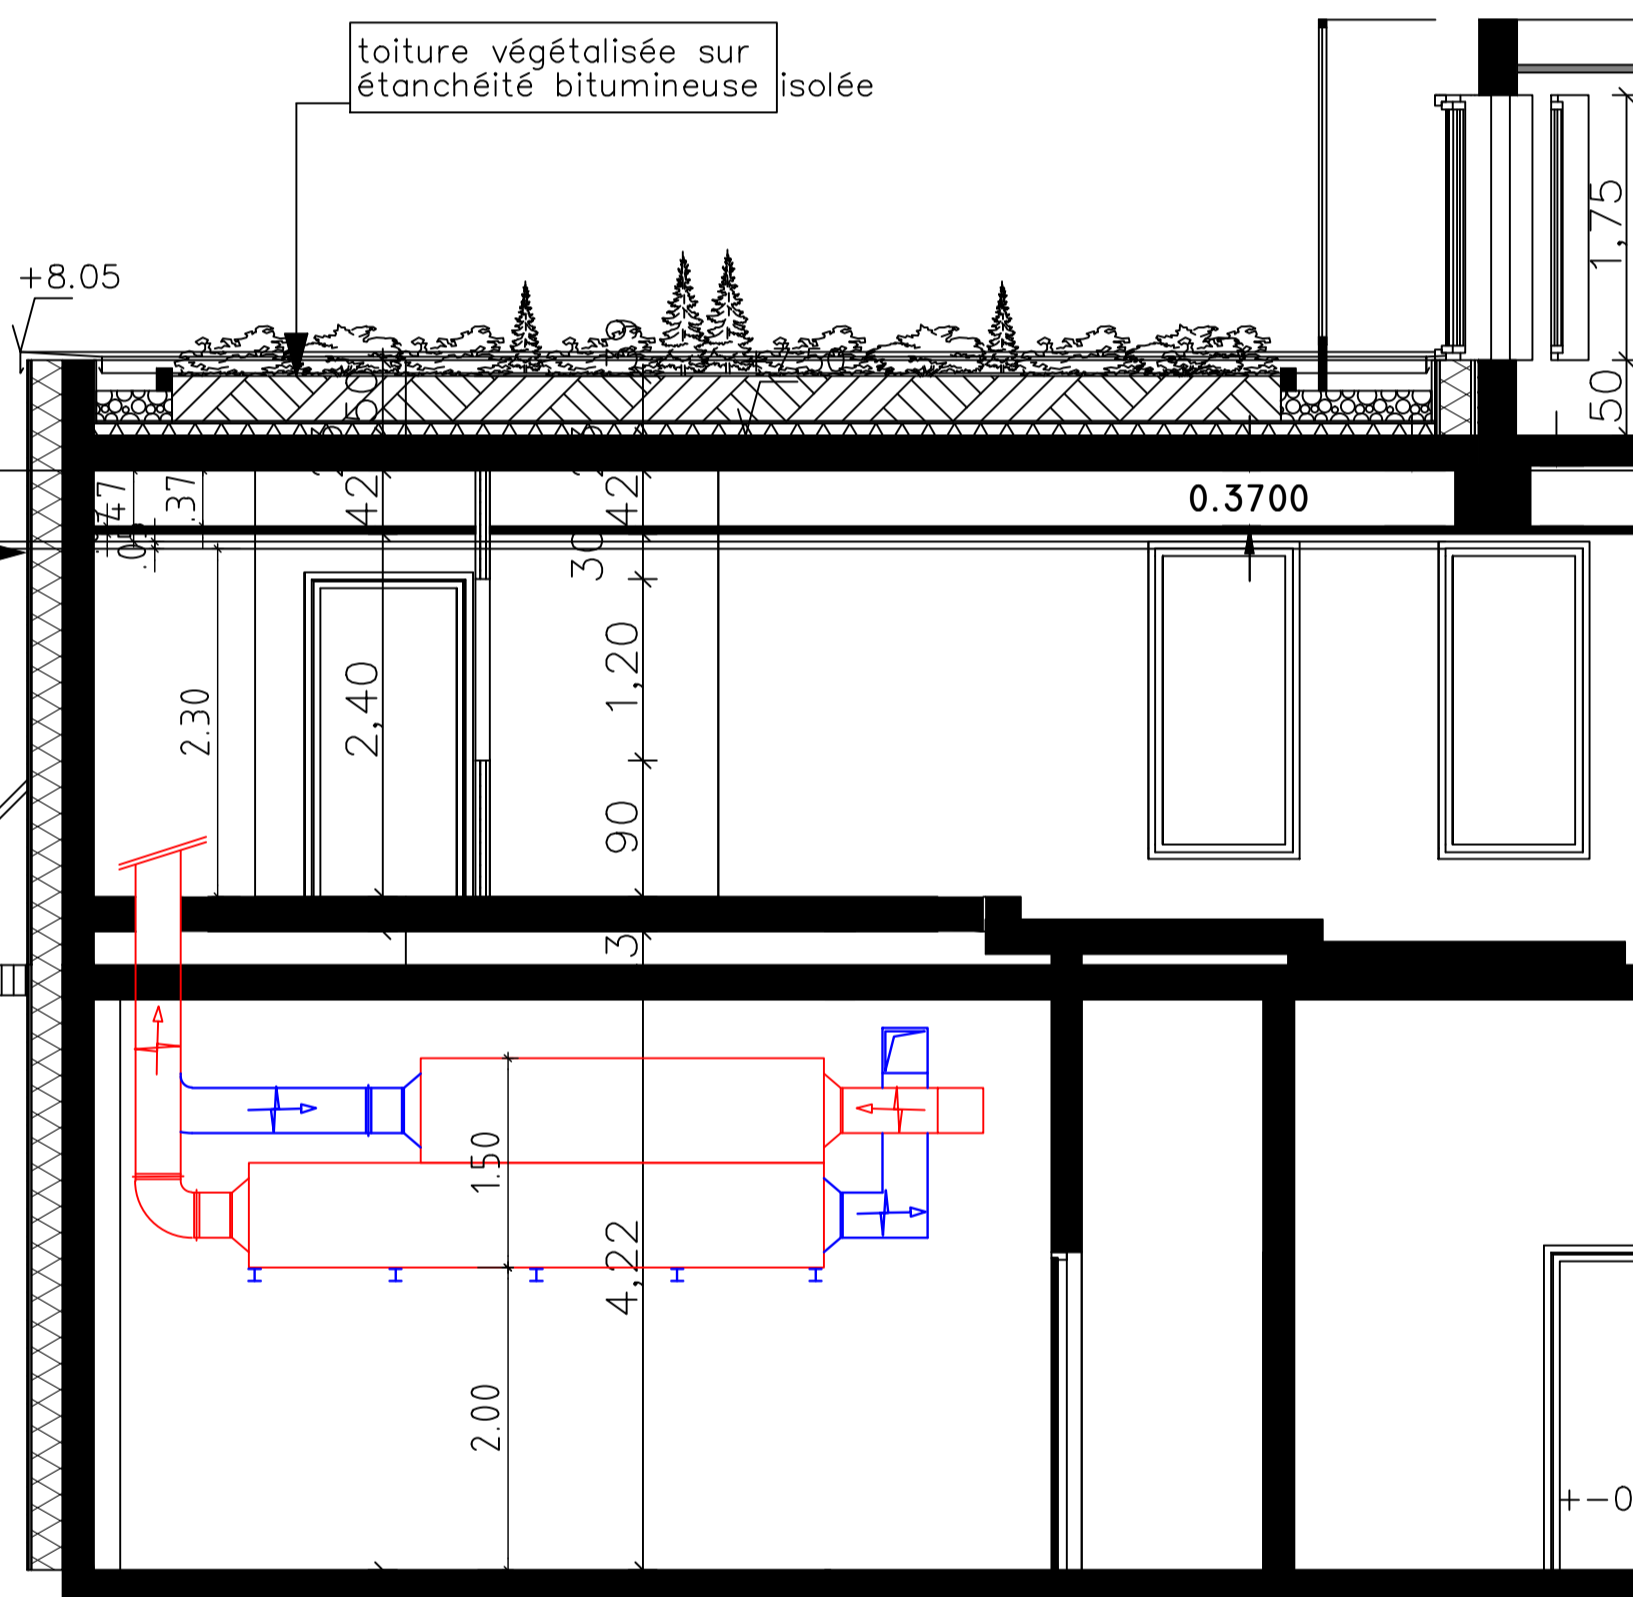


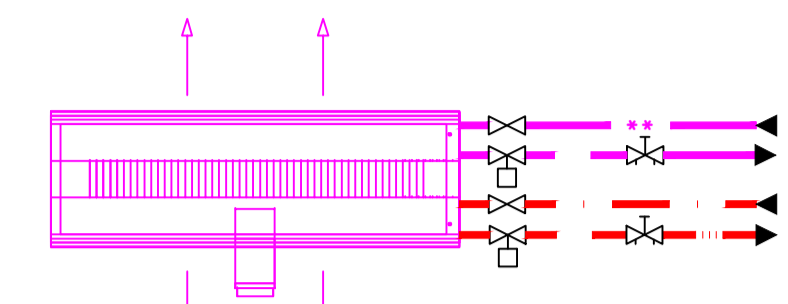


COUPE SUR CTA DANS LOCAL LIVRAISONS
RDC

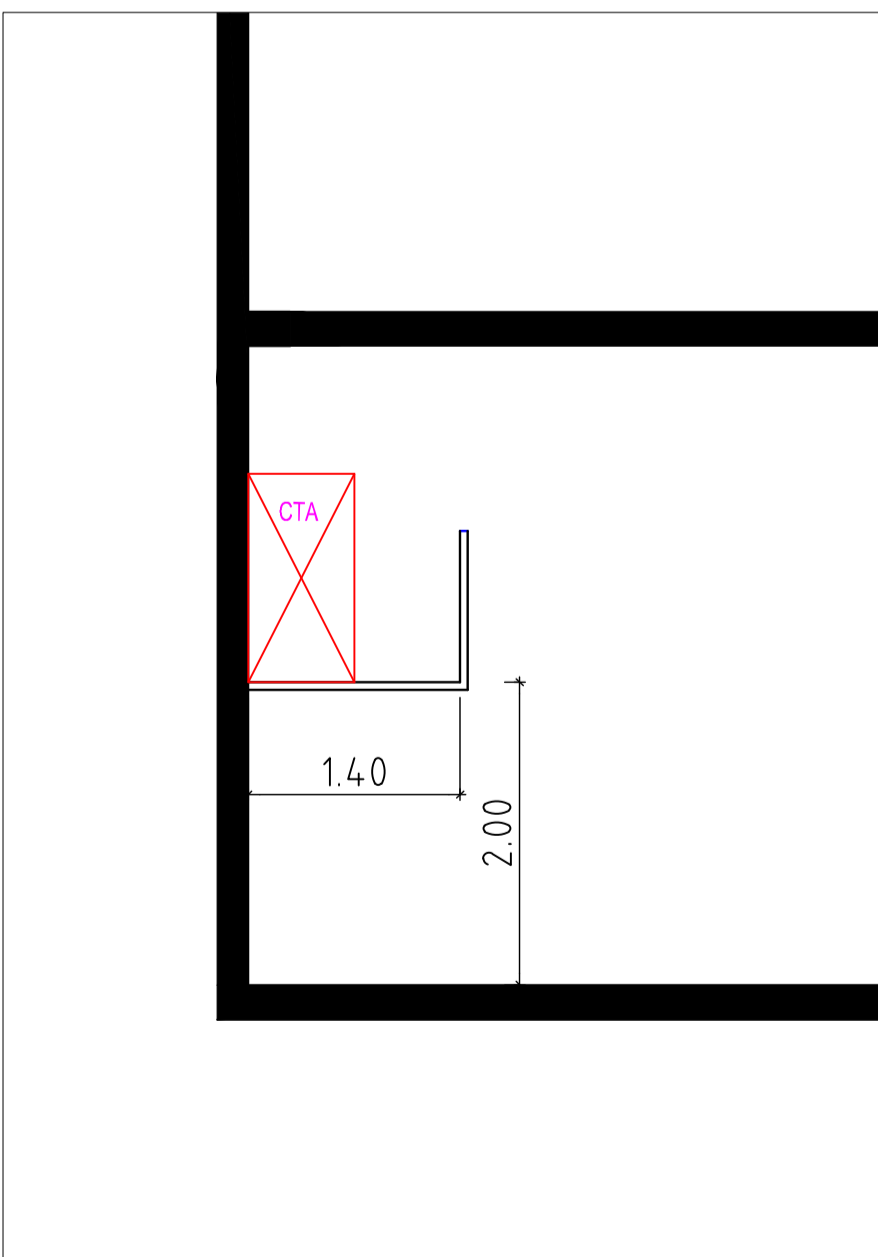


RACCORDEMENT HYDRAULIQUE TYPE
POUTRE FROIDE

LEGENDE CVR

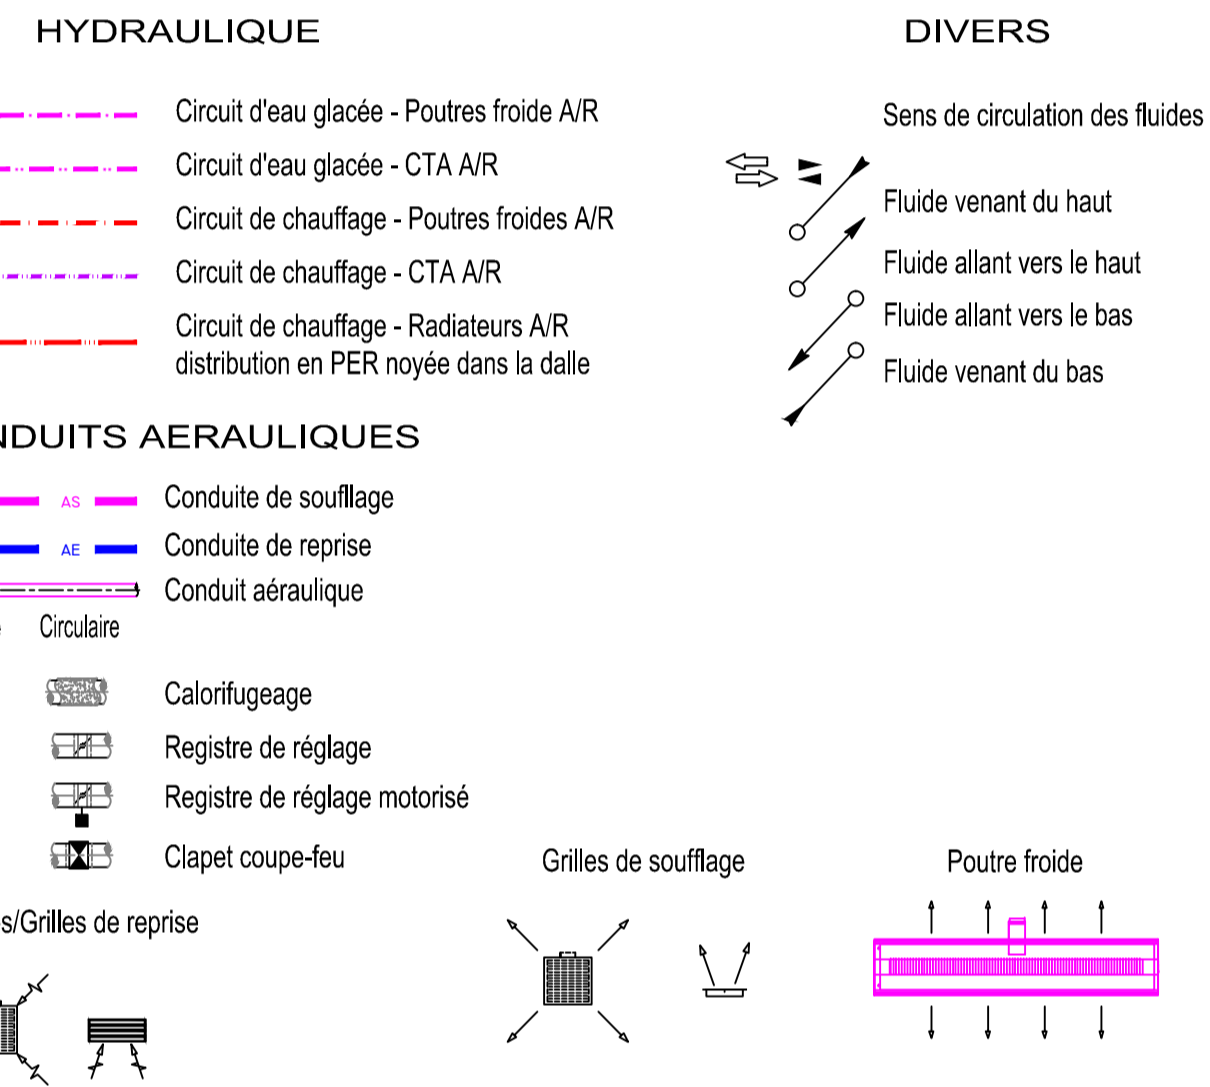

N° MODIF.	DATE MODIFICATION	DESCRIPTION DE LA MODIFICATION
C	06/05/11	Mise à jour Vannes, Purgeur et By pass
H	06/06/11	Mise à jour DOE

	DESSINE PAR	VERIFIE PAR	Echelle

MAÎTRE D'OUVRAGE
lena
Ecole Nationale d'Administration
1, Rue Sainte Marguerite
67000 STRASBOURG

OPERATION
EXTENSION DES BATIMENTS DE STRASBOURG



BUREAU D'ETUDES TECHNIQUES : **INGÉROP**
Département Bâtiment
1, rue du Parc
F-67000 STRASBOURG
Tél : 03 88 13 60 60
Fax : 03 88 13 60 61

COORDINATION SSI : **AKSSON**
5 rue Alfred Kastler
67540 OSTWALD

ACOUSTICIEN : **ABC DECIBEL**
BP 40108
67000 STRASBOURG
Tél : 03 88 49 47 33
Fax : 03 88 49 00 39 70

BUREAU DE CONTRÔLE : **VERITAS**
4 rue du Parc
F-67000 STRASBOURG
Tél : 03 88 56 84 84
Fax : 03 88 56 84 86

SPS : **ACE BTP**
4 rue de la Romaine
67500 HAGUENAU

CVR	DOE	PLAN	CHAUFFAGE-VENTILATION-RAFFRAÎCHISSEMENT
06/05/2010	CVR-00	H	1/50°
DESSIN	D. PEREIRA	CONTRÔLE	M. HEIMMERLE
APPROBATION	M. HEIMMERLE	DATE	06/05/2010
IND.	DATE	DESSIN	CONTRÔLE
A	06/05/10	PEREIRA	HEIMMERLE
B	13/07/10	PEREIRA	HEIMMERLE
C	21/07/10	PEREIRA	HEIMMERLE
D	27/08/10	PEREIRA	HEIMMERLE
E	12/10/10	PEREIRA	HEIMMERLE
F	14/01/11	PEREIRA	HEIMMERLE