


LEGENDE

- Boîtier bouton poussoir marche/arrêt
- Gradation double commande
- Commande de store
- Bouton poussoir
- Interrupteur simple allumage
- Interrupteur va et vient
- Coffret de commande d'éclairage par B.P.
- Détecteur de mouvement 360°
- Détecteur de mouvement 270°
- Prise de courant 2P+T 16A
- Alimentation électrique
- E1 - Luminaire fluorescent encastré 4x14W PHILIPS SMARTFORM TBS460 réf:005724
- E2 - Luminaire fluorescent encastré à gradation DALI PHILIPS SMARTFORM TBS 460-MAITRE
- E3 - Luminaire fluorescent encastré 4x14W à gradation DALI PHILIPS SMARTFORM TBS 460-ESCLAVE
- E4 - Spot fluocompact PHILIPS FBS 261 2x26W réf:71091400
- E5 - Spot fluocompact PHILIPS FBS 120 1x26W réf:94718800
- E6 - Hublot en applique PHILIPS FWG 261 2x18W réf:93815300
- E7 - Luminaire étanche PHILIPS PACIFIC TOW 216- 1x49W réf:69960800
- E8 - Luminaire étanche PHILIPS PACIFIC TOW 216 1x36W réf:57680100
- E9 - Luminaire étanche PHILIPS PACIFIC TOW 216 2x50W réf:57649800
- E10 - Luminaire étanche PHILIPS PACIFIC TOW 216 2x58W réf:57649800
- E11 - Luminaire asymétrique mural PHILIPS TBS 105 1x54W réf:63986400
- E12 - Luminaire encastrés PHILIPS FUGATO FBS270 2x32W à gradation DALI
- E13 - Spot halogène encastrés PHILIPS FUGATO OBS 260 1x75W réf:9434200
- E14 - Projecteur orientable 1x20W DEDO réf:111552
- E15 - Spot halogène encastrés TARGE ITI ARC CLASSIC 1x100W réf:545500
- E16 - Luminaire fluocompact encastré PHILIPS FUGATO FBS 270 1x32W à gradation DALI
- E17 - Luminaire encastré à LEDs PHILIPS BB5481 réf:68834400
- E18-EXT1 - Applique étanche PHILIPS EFX Wall-mounted 2x18W réf:38835100
- E19-EXT2 - Borne lumineuse SIDEPOLE CDM-TC 1x35W réf:EST02
- E20-EXT3 - Spot encastré étanche sous passerelle MAZDA TOLON NORKA 2x18W réf:3201500
- Boîtier de sol étanche
- Poste de travail avec 1RJ45 + 1PCO
- Poste de travail avec 2RJ45 + 1PCN + 1PCO
- Poste de travail avec 3RJ45 + 2PCN + 1PCO
- Poste de travail avec 4RJ45 + 2PCN + 2PCO
- Bloc autonome éclairage de sécurité 45lm à leds
- Bloc portatif 80lm
- Bloc autonome d'ambiance 300lm
- Tableaux électrique
- Bouton poussoir arrêt d'urgence
- Gaine en plâtre
- Chemin de câbles
- Serrure électrique (verrouillage)
- Gâche électrique
- Contact de porte
- Contact de fond de Pêne/Gâche
- Lecteur de badge
- Prise informatique RJ45
- Prise téléphonique RJ45
- Diffuseur sonore incendie (à message)
- Indicateur d'action
- Détecteur d'action
- Détecteur multipointuel incendie + Alimentation 24V Continu
- Aspiration
- Déclencheur manuel incendie
- Boîtier manuel de déverrouillage avec Réserve d'information de déverrouillage vers système de sécurité global
- Détecteur anti-intrusion
- Système anti-intrusion
- Anti-intrusion - Clavier à code
- Camera
- Asservissement ventouse électromagnétique pour porte à maintenir ouverte (niveau de pose max = 1.3m) et pour porte à maintenir fermée
- Sonnette
- Bouton poussoir sonnette
- SYT1 5 paires 9/10ème
- SYT1 3 paires 9/10ème
- SYT1 3 paires 9/10ème CR1
- U1000 3x2.5mm² Asservissement (manque tension)
- SYT1 3 paires 9/10ème
- SYT1 2x1.5mm² CR1
- Boîtier de pilotage (Lot Audiovisuel)
- Ecran tactile (Lot Audiovisuel)
- Boucle auditive

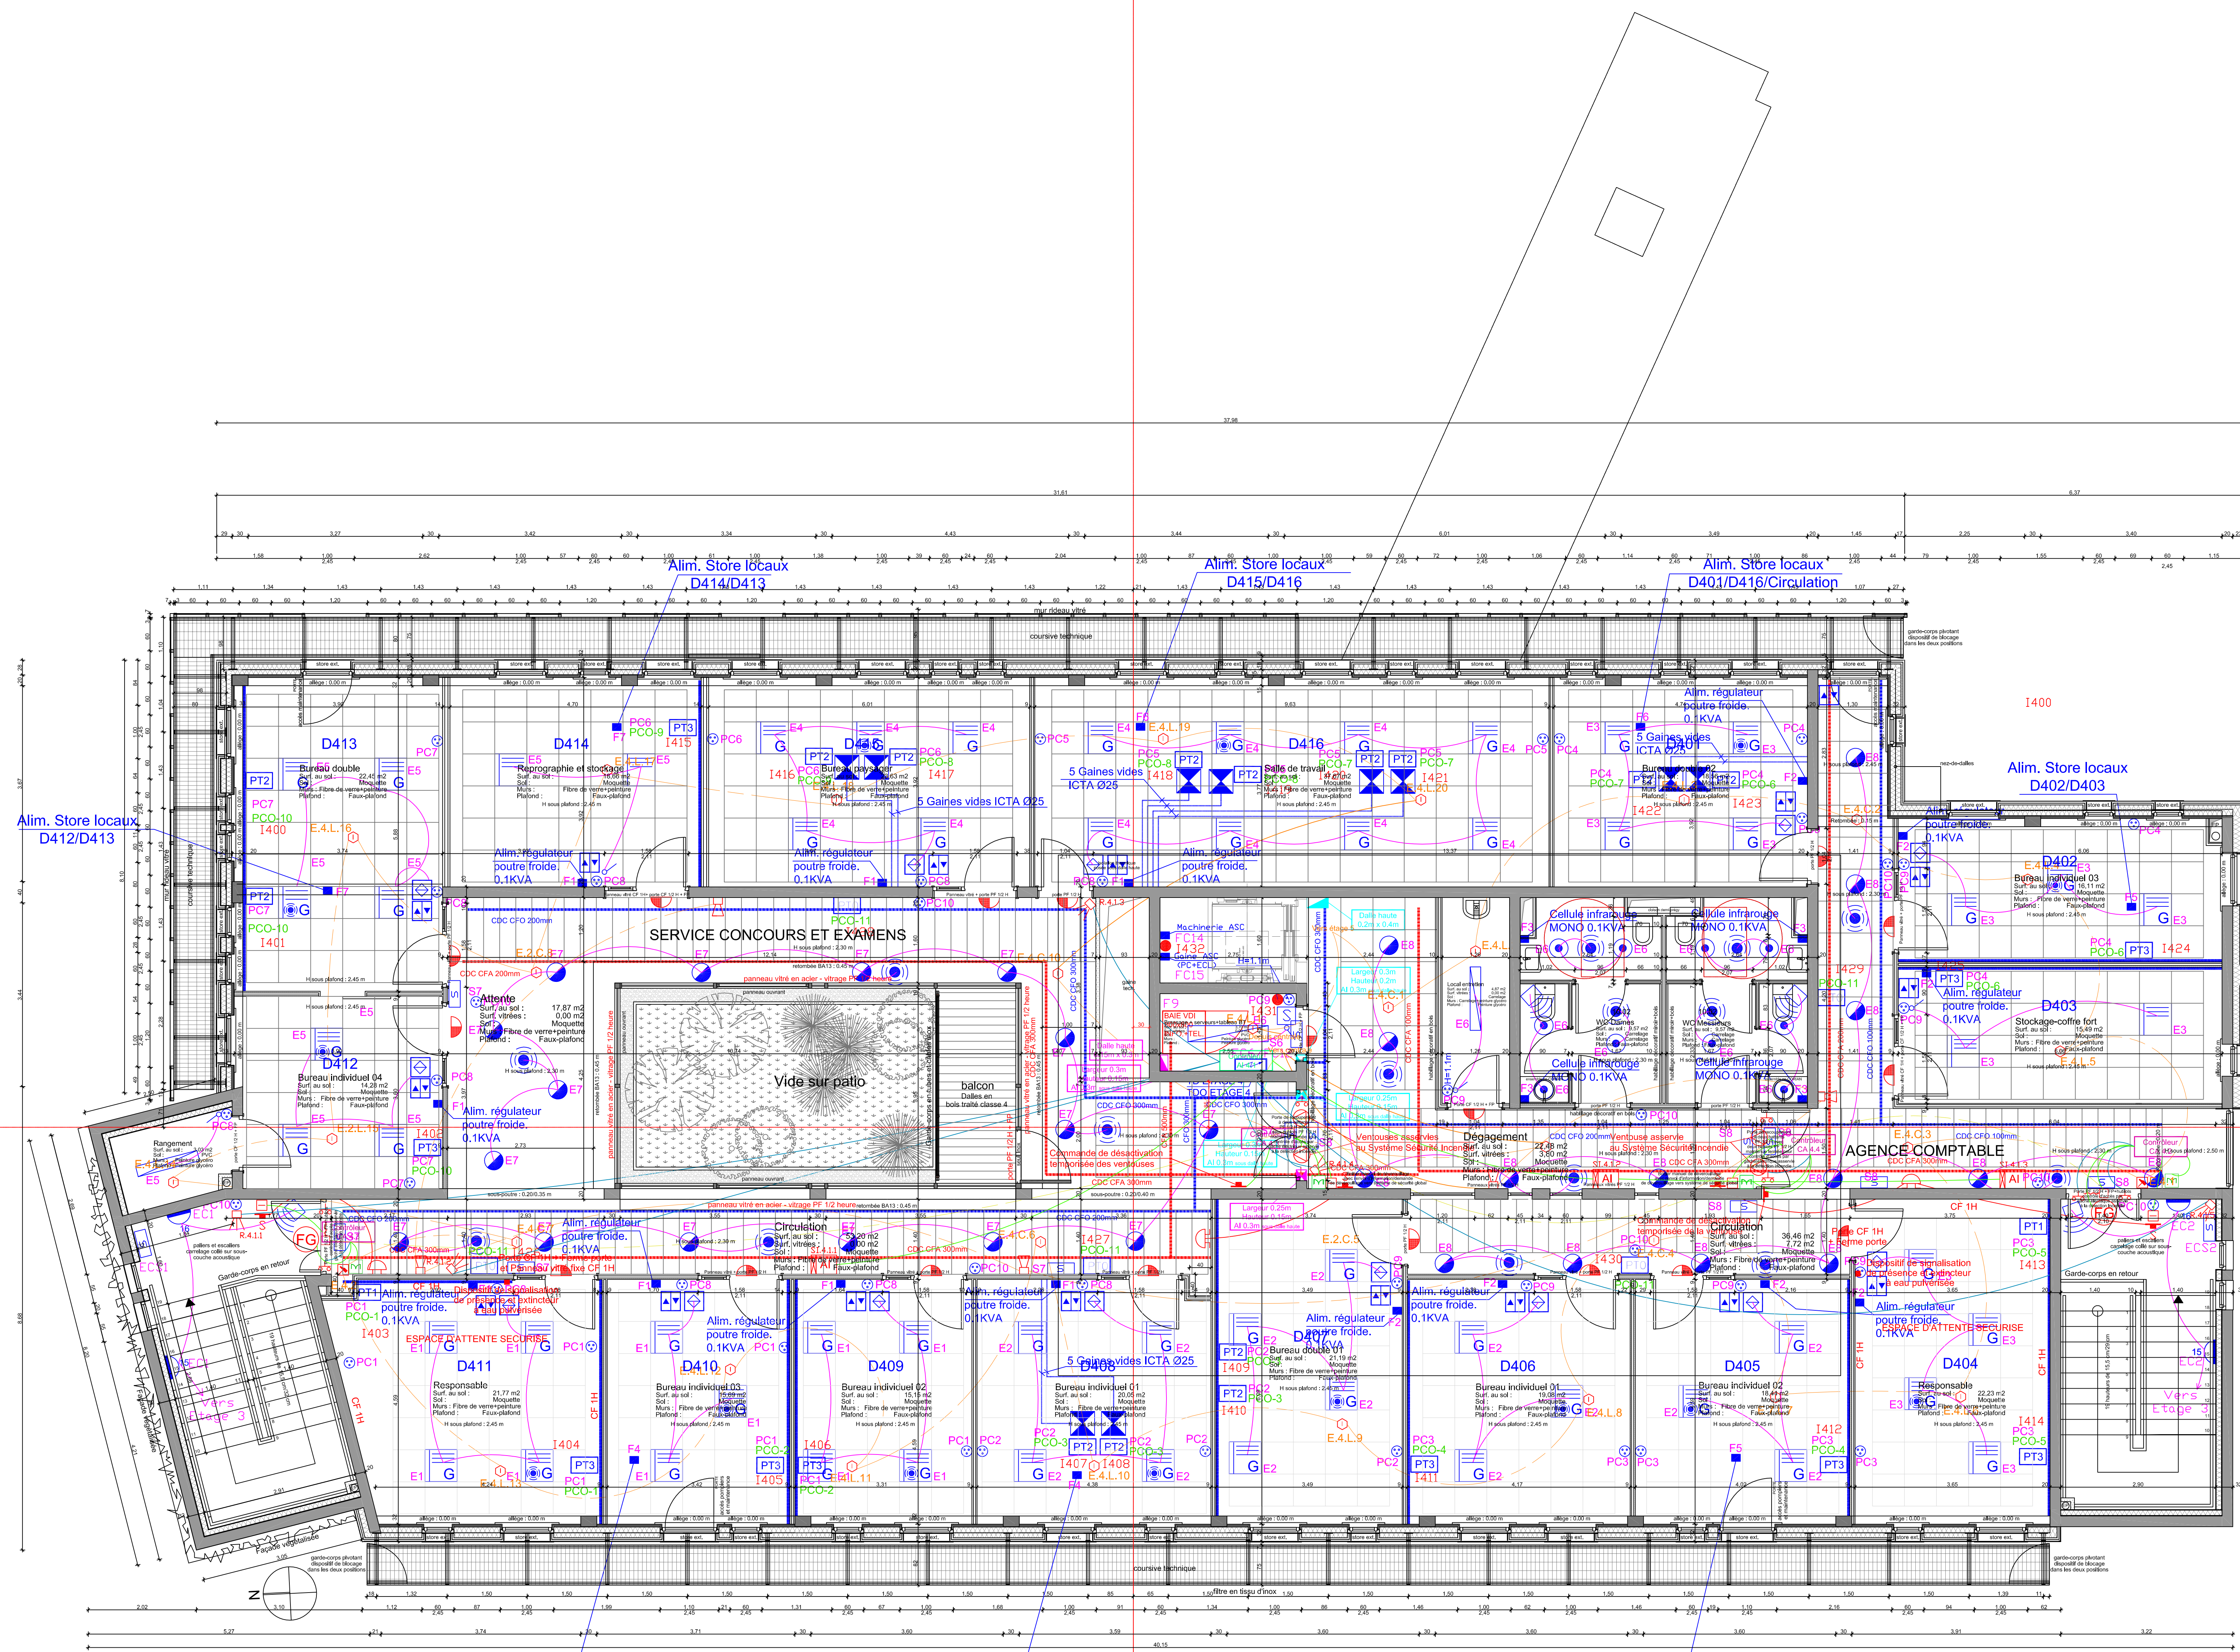

ENA

STRASBOURG

EXTENSION DES BATIMENTS

PLAN ELECTRIQUE NIVEAU 4

EL 04

DATE	21/04/2010	PROJET	8500/0001 - NOUVEAU FOND DE PLAN INDE	COMMENTAIRE
INDEX		DATE		
Spécification Client	BUI	NON		
Observation				

16, rue Lomartine - 67300 SCHILTIGHEIM
Tél. 03 88 19 73 73 - Télécopie 03 88 83 00 16
E-mail : info@loeber.fr
S.A. au capital de 933.300 Euros

CONSTRUCTIONS ELECTRIQUES ET METALLIQUES

Date	21/04/2010	Dessiné	Vénit	Format	A0	N.	10-078
Aff.	8500/0001	Vénit	MC	Ech.	1/50	Folio	1