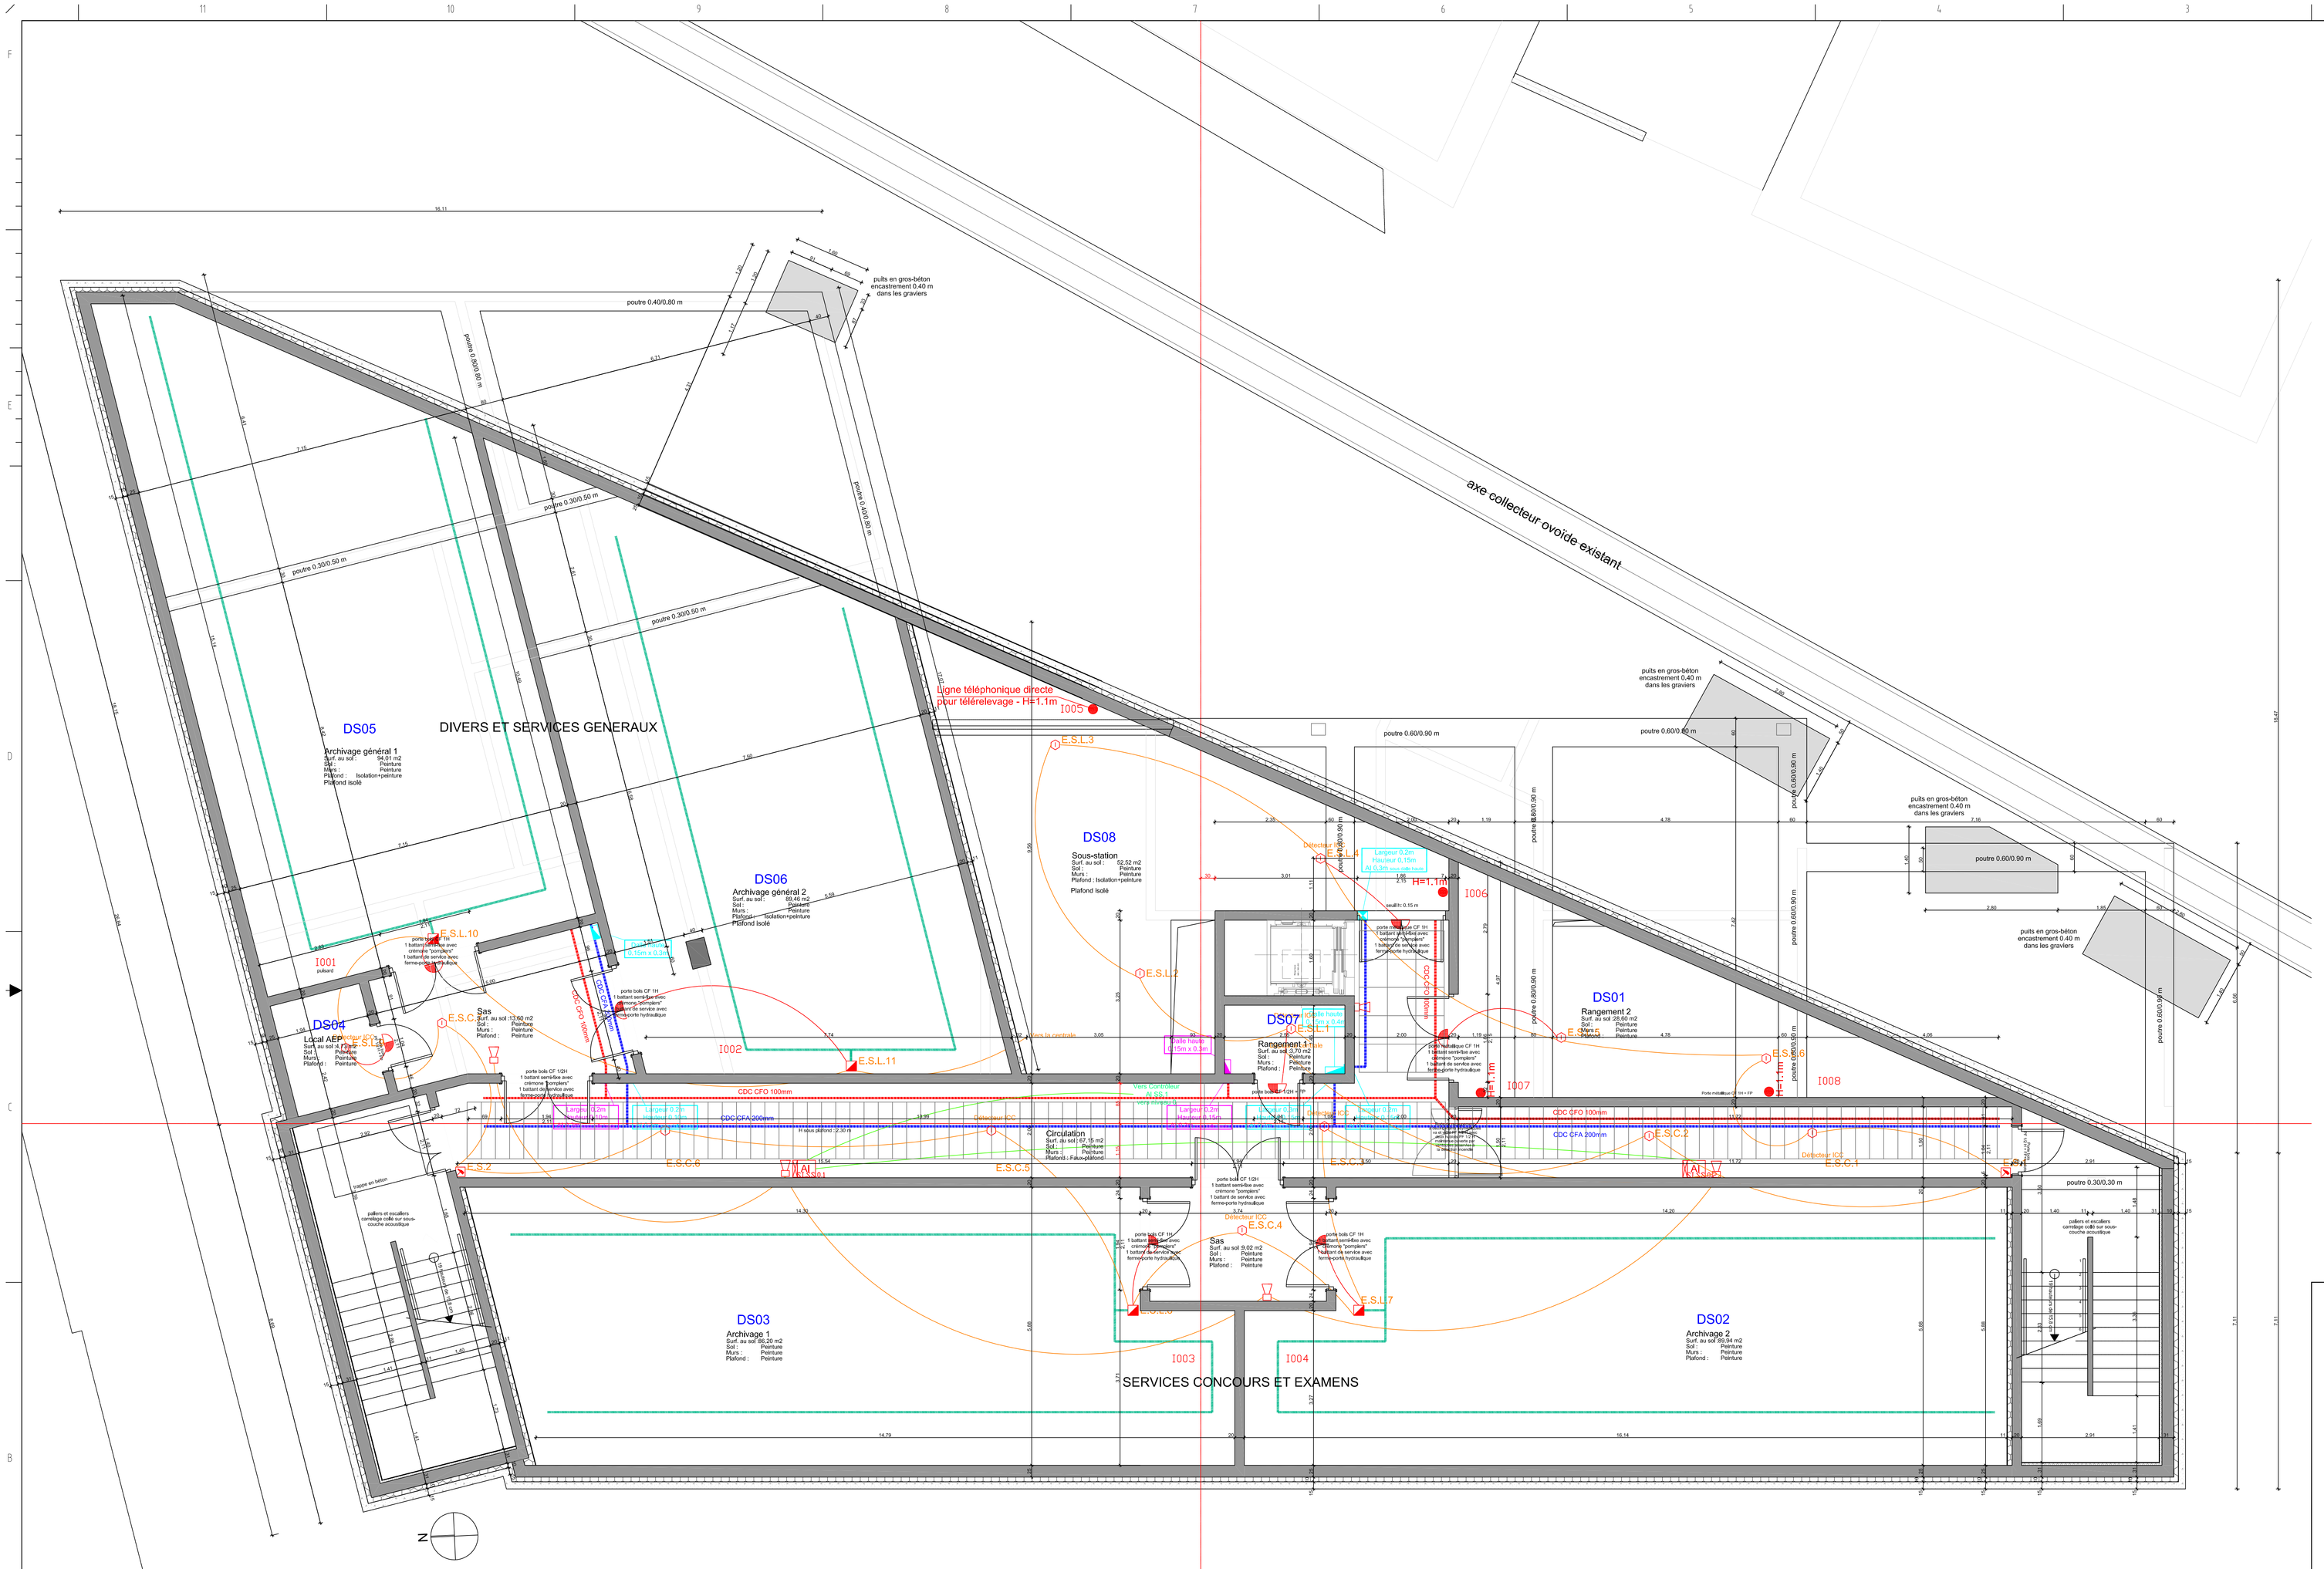
DIVERS ET SERVICES GENERAUX
SERVICES CONCOURS ET EXAMENS
axe collecteur ovoïde existant
DS01
Rangement 2
DS02
Archivage 2
DS03
Archivage 1
DS04
Local AEP
DS05
Archivage général 1
DS06
Archivage général 2
DS07
Rangement 1
DS08
Sous-station
Circulation
Sas
Ligne téléphonique directe pour télérelevage - HT1,1m
HT1,1m
puits en gros-béton encastrement 0,40 m dans les graviers
poutre 0.40/0,80 m
poutre 0.60/0.90 m
poutre 0.30/0,30 m
CDC CFO 100mm
CDC CFA 200mm
Vers Concentrateur
Vers la centrale
Détecteur IRC
Largeur 0,2m
Hauteur 0,15m
Largeur 0,2m
Hauteur 0,15m
Largeur 0,2m
Hauteur 0,15m