

COULEUR DE LA FILERIE

- Fils de puissance :
- Phases Noir (mini Ø 1,5 mm2)
 - Neutre Bleu clair (mini Ø 1,5 mm2)
 - Terre Vert-jaune

- Fils de commande 230Vac (avant transformateur)
- Phase Noir
 - Neutre Bleu clair

- Fils de commande 230Vac (après transformateur)
- Phase Brun
 - Commun Blanc

- Fils de commande alternatif
- Phase Rouge
 - Commun Blanc

- Fils de commande 24 Vdc
- Positif Bleu foncé
 - Négatif Bleu foncé

- Fils instrumentation (0-10V, 0-20mA, 4-20mA, etc...)
- Positif Violet
 - Négatif Violet

- Fils de potentiel extérieur à l'équipement
- Phase Orange
 - Neutre Orange


- Fils du secondaire de transformateur de courant
- Gris (mini Ø 2,5 mm2)

ENA
STRASBOURG

TGBT
EXTENSION
EL20

B	09/06/11	GF	8500/0001 - DOE
A	14/02/11	SP	8500/0001 - TQA
INDICE	DATE	VISA	COMMENTAIRE

Ce document est la propriété de la société Georges LOEBER S.A. et ne peut être reproduit ou communiqué à des tiers sans notre autorisation écrite

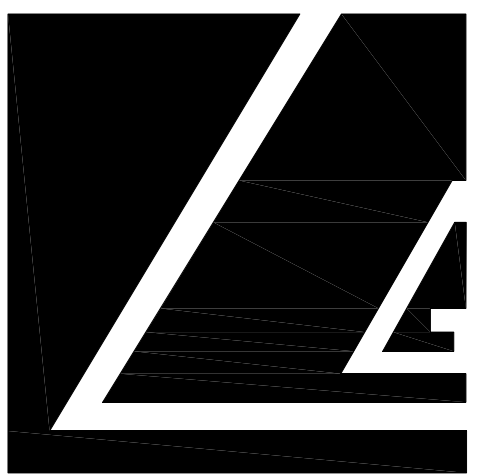

GEORGES
LOEBER

16, rue Lamartine – 67300 SCHILTIGHEIM
Tél. 03 88 19 73 73 – Télécopie 03 88 83 00 16
E mail : Info@loeber.fr
S. A. au capital de 900 000 Euros


CONSTRUCTIONS ELECTRIQUES ET METALLIQUES

Date : 29/07/2010	Dessiné : MC	Format : A3	N. : 10-229
Aff. : 8500/0001	Vérifié :	Ech. : 1/1	Folio : I




GEORGES
LOEBER



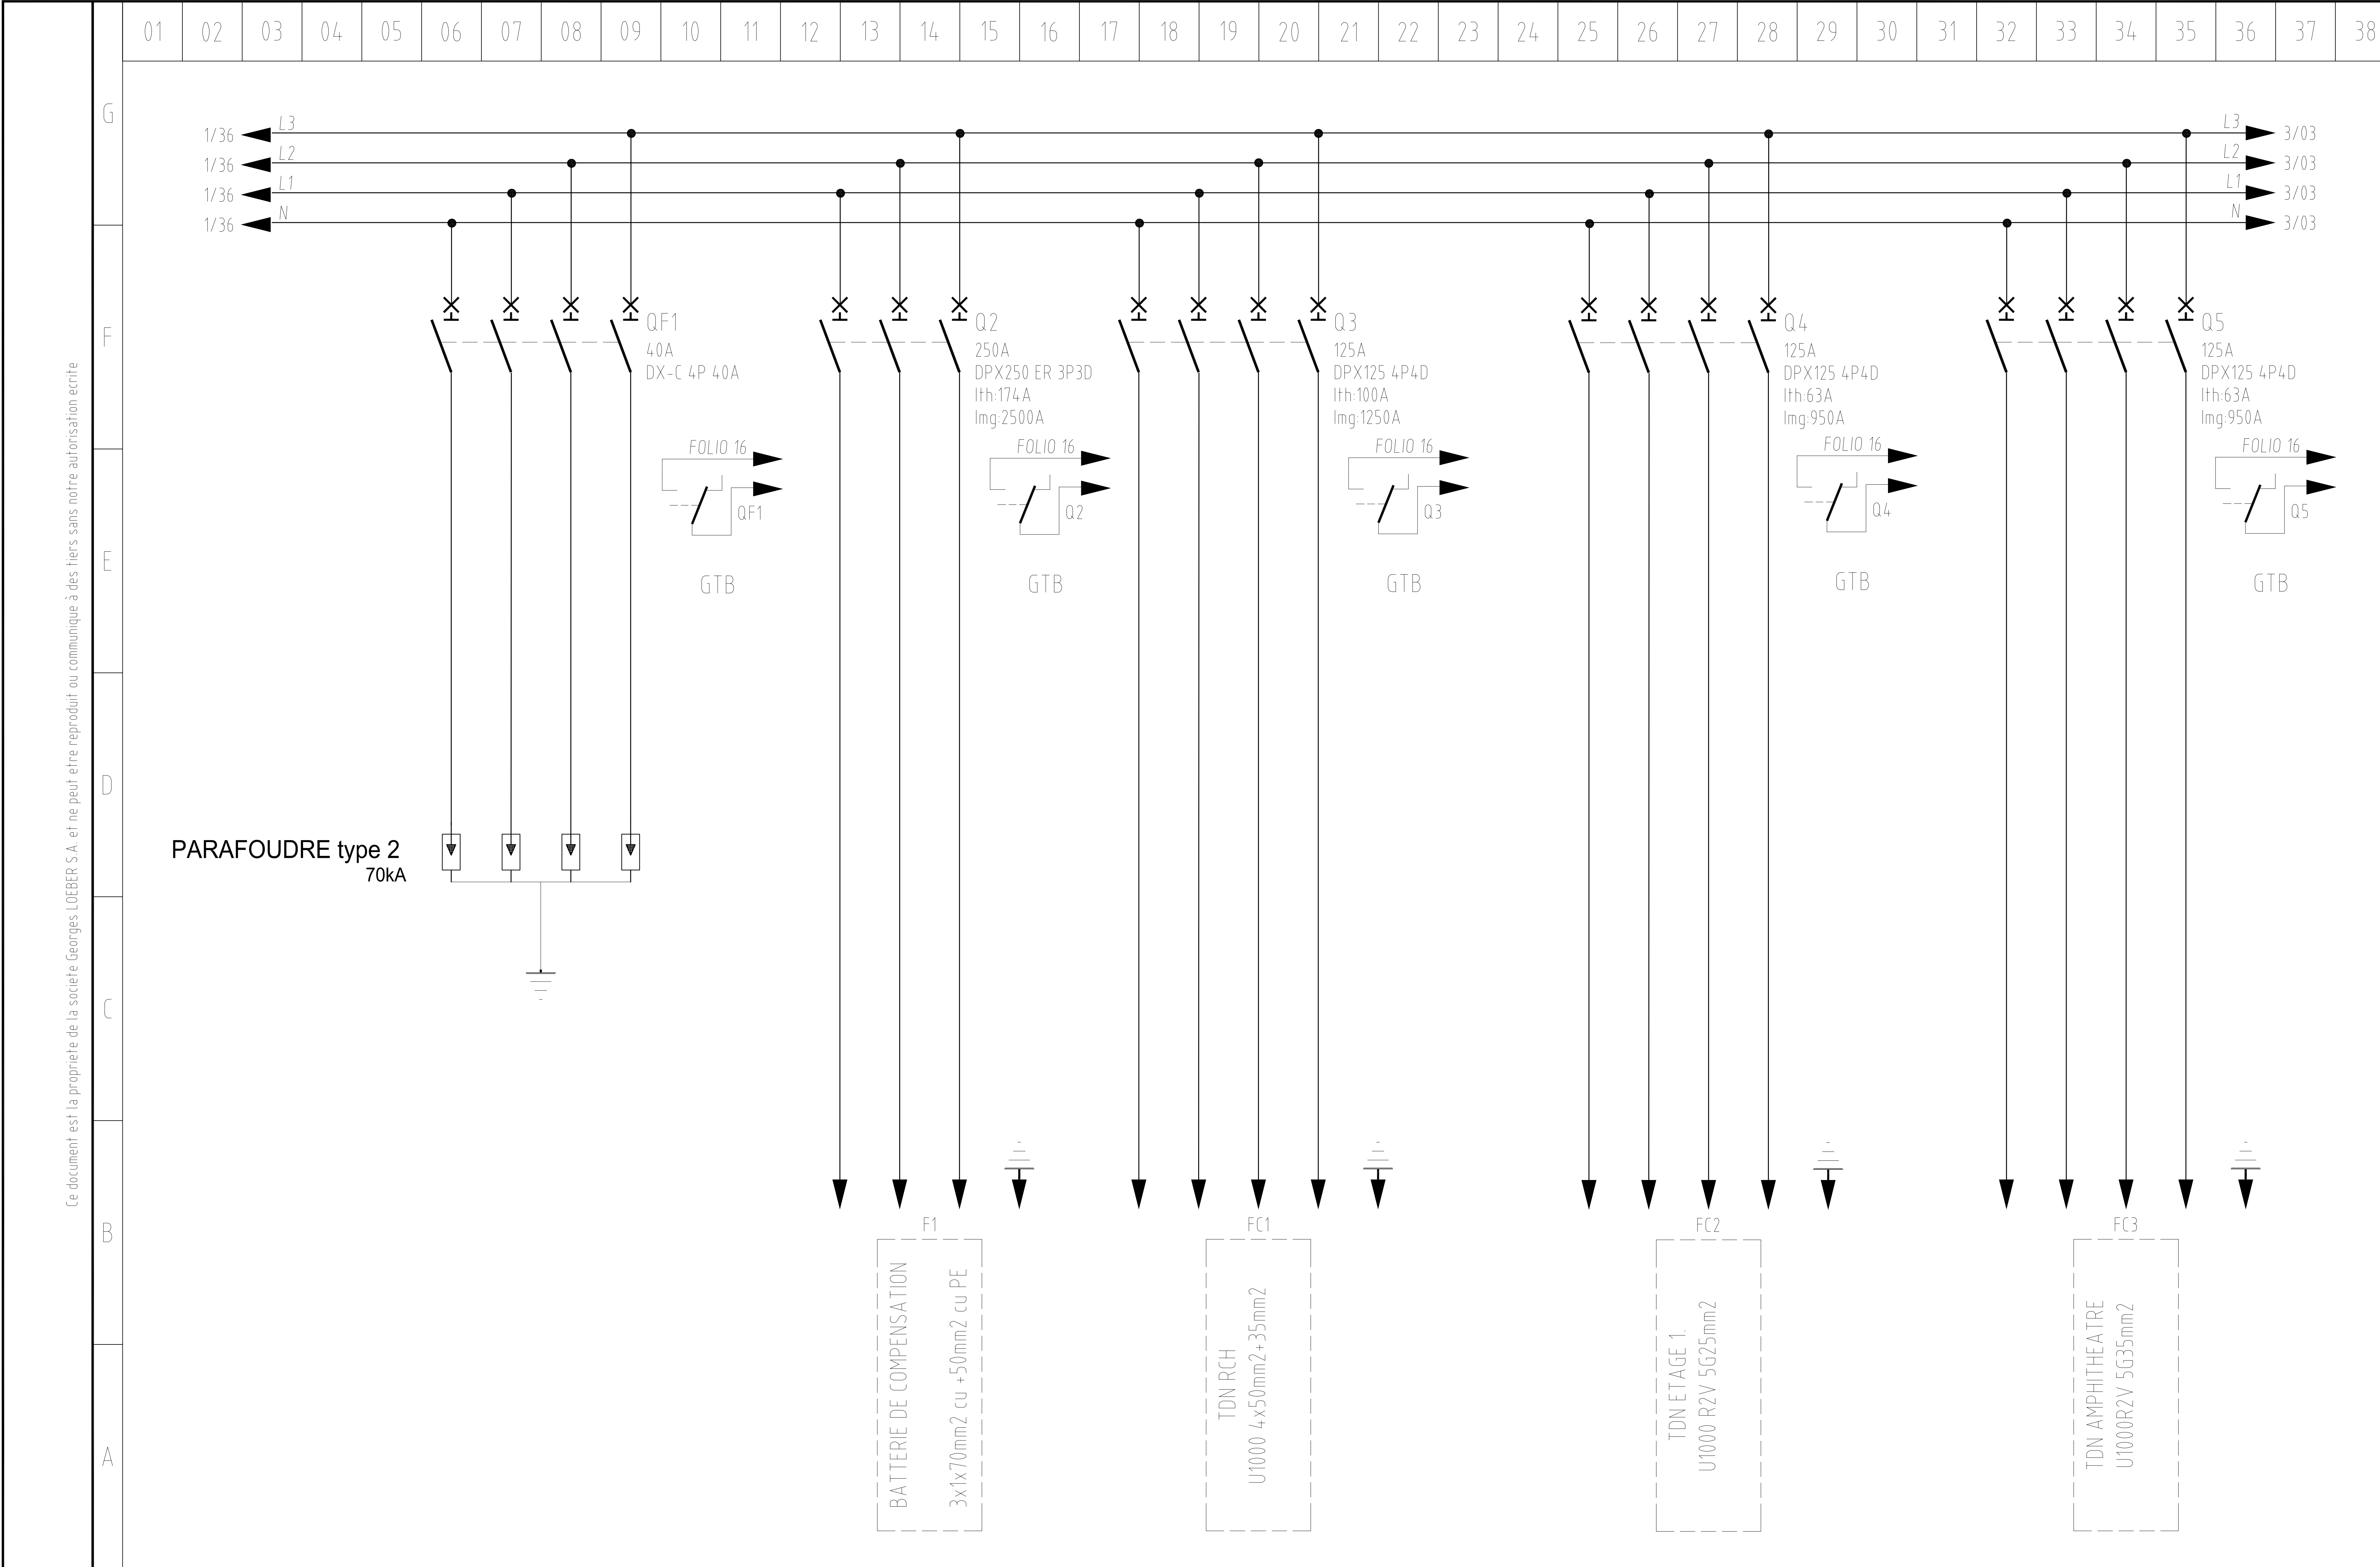


A	14/02/11	SP						
INDICE	DATE	VISA	INDICE	DATE	VISA	INDICE	DATE	VISA

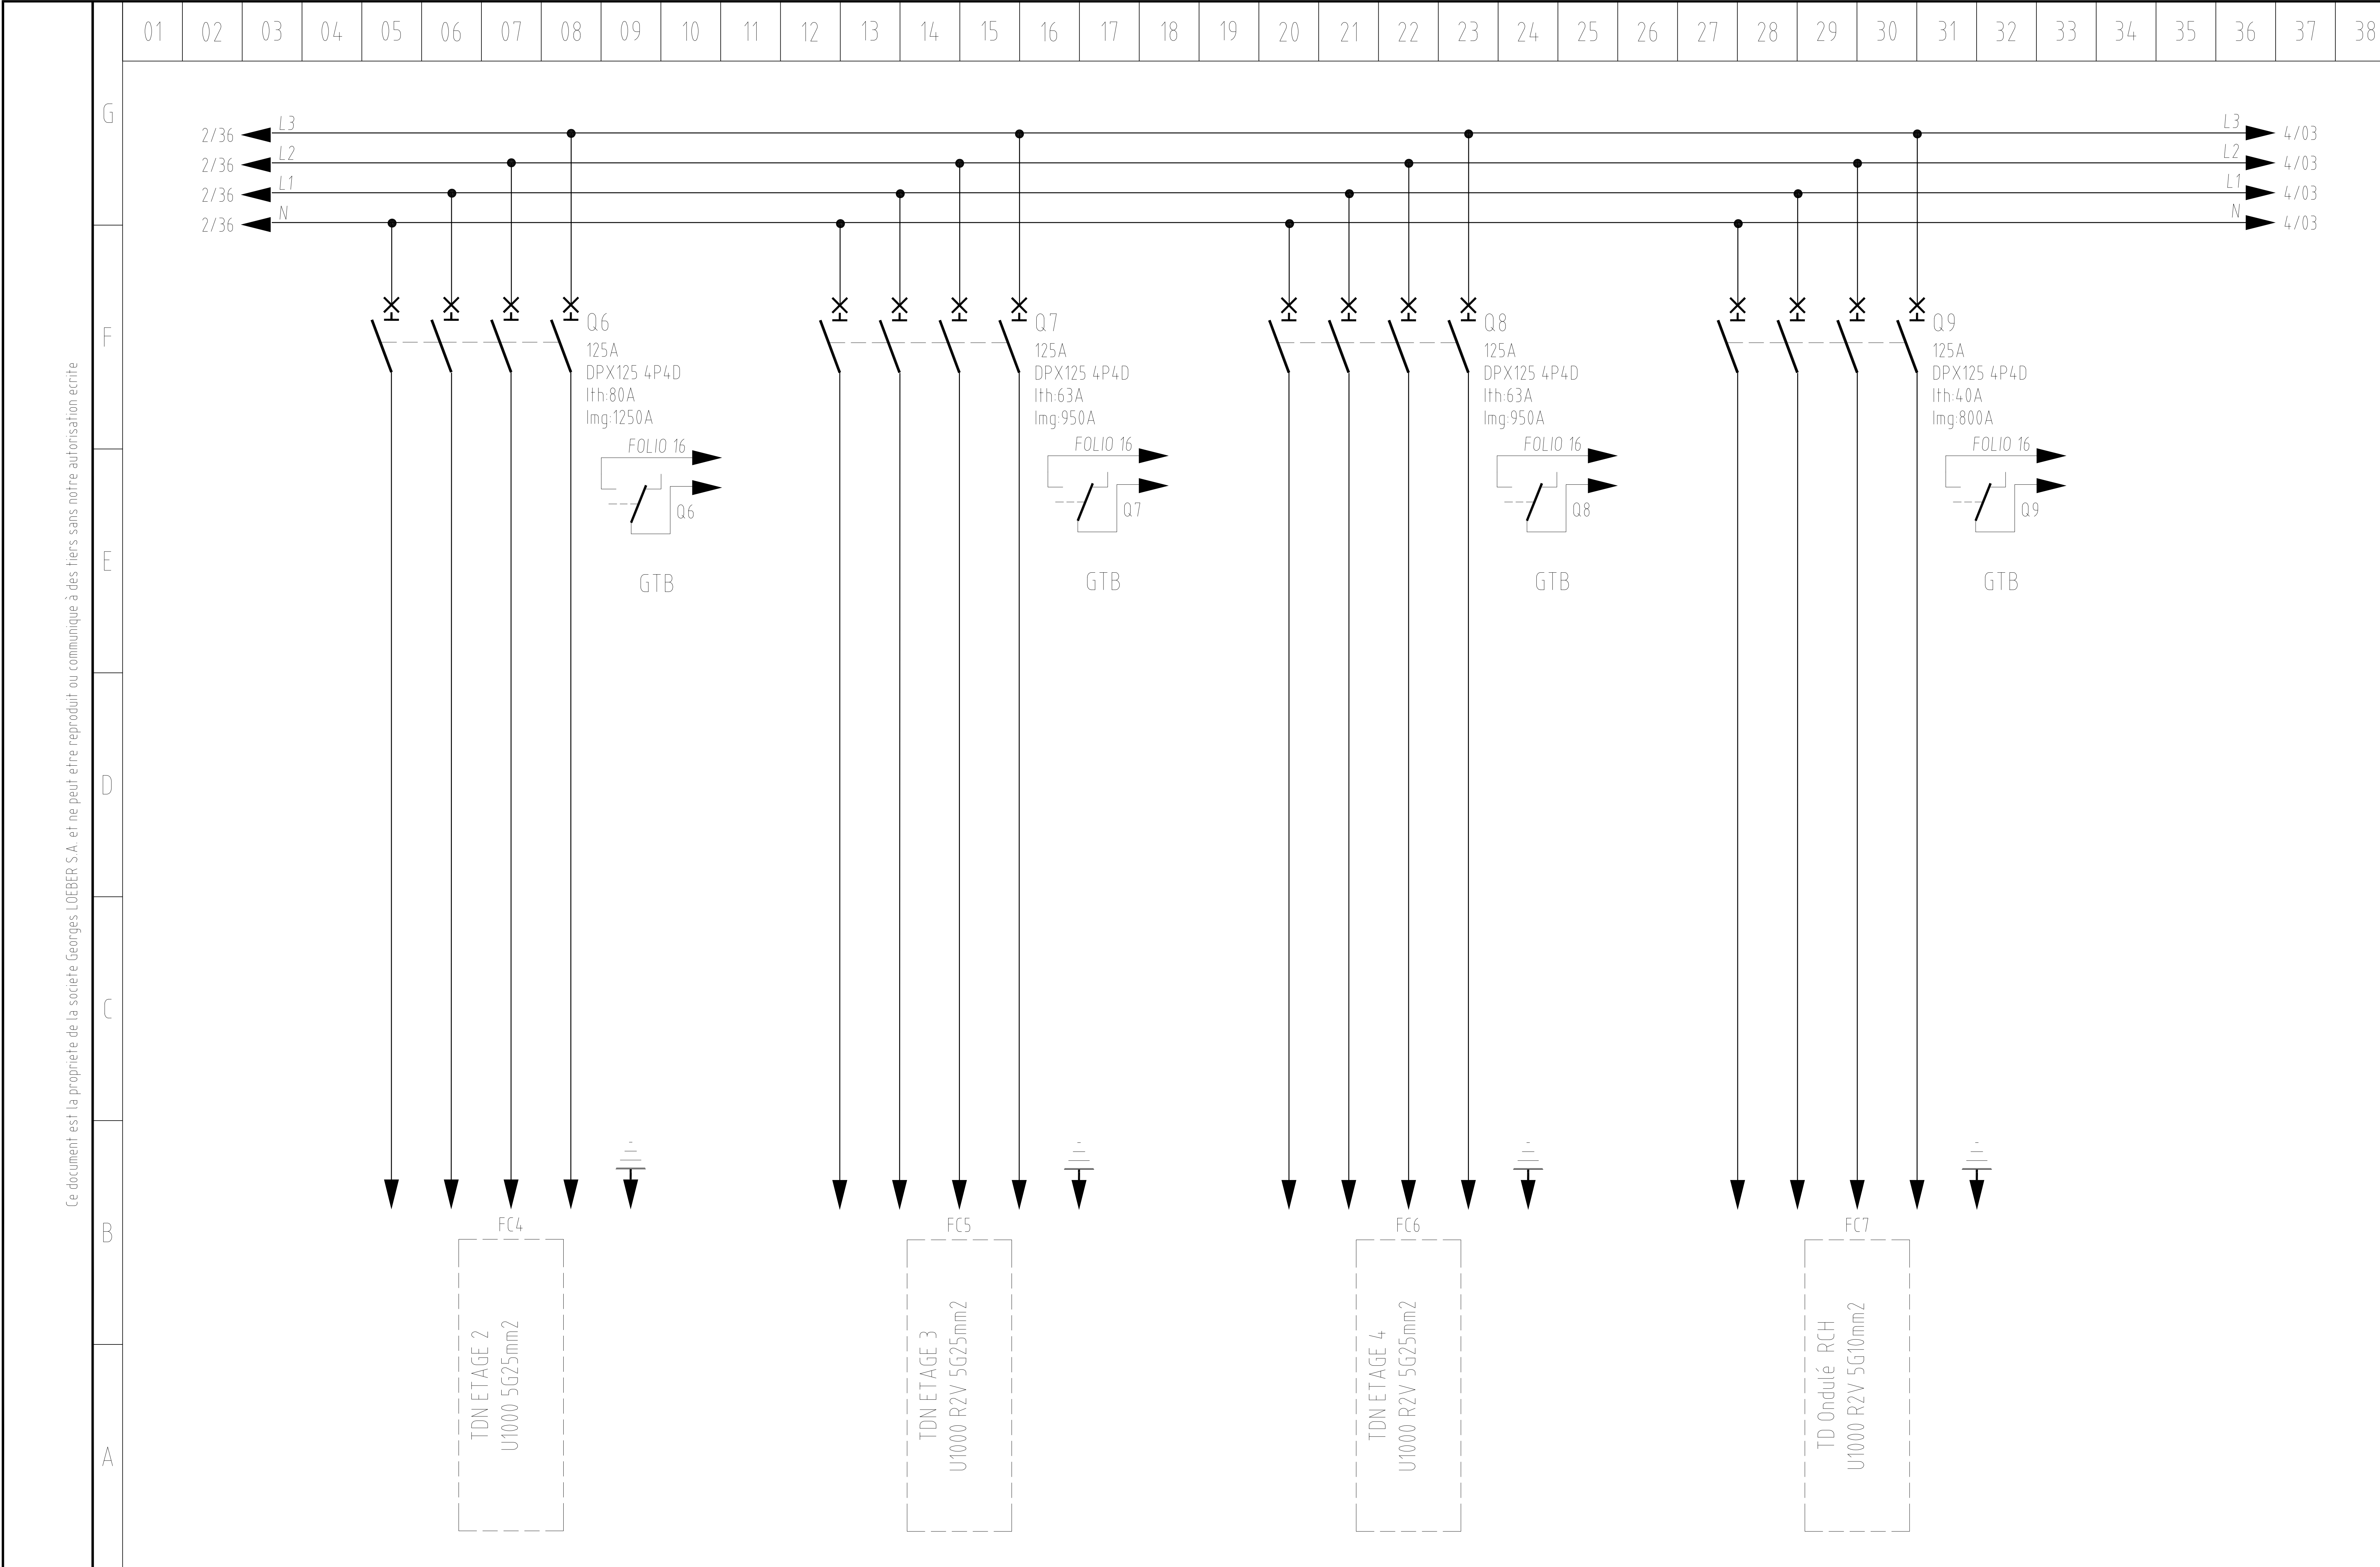


A	14/02/11	SP						
INDICE	DATE	VISA	INDICE	DATE	VISA	INDICE	DATE	VISA

SCHEMA PUISSANCE 2

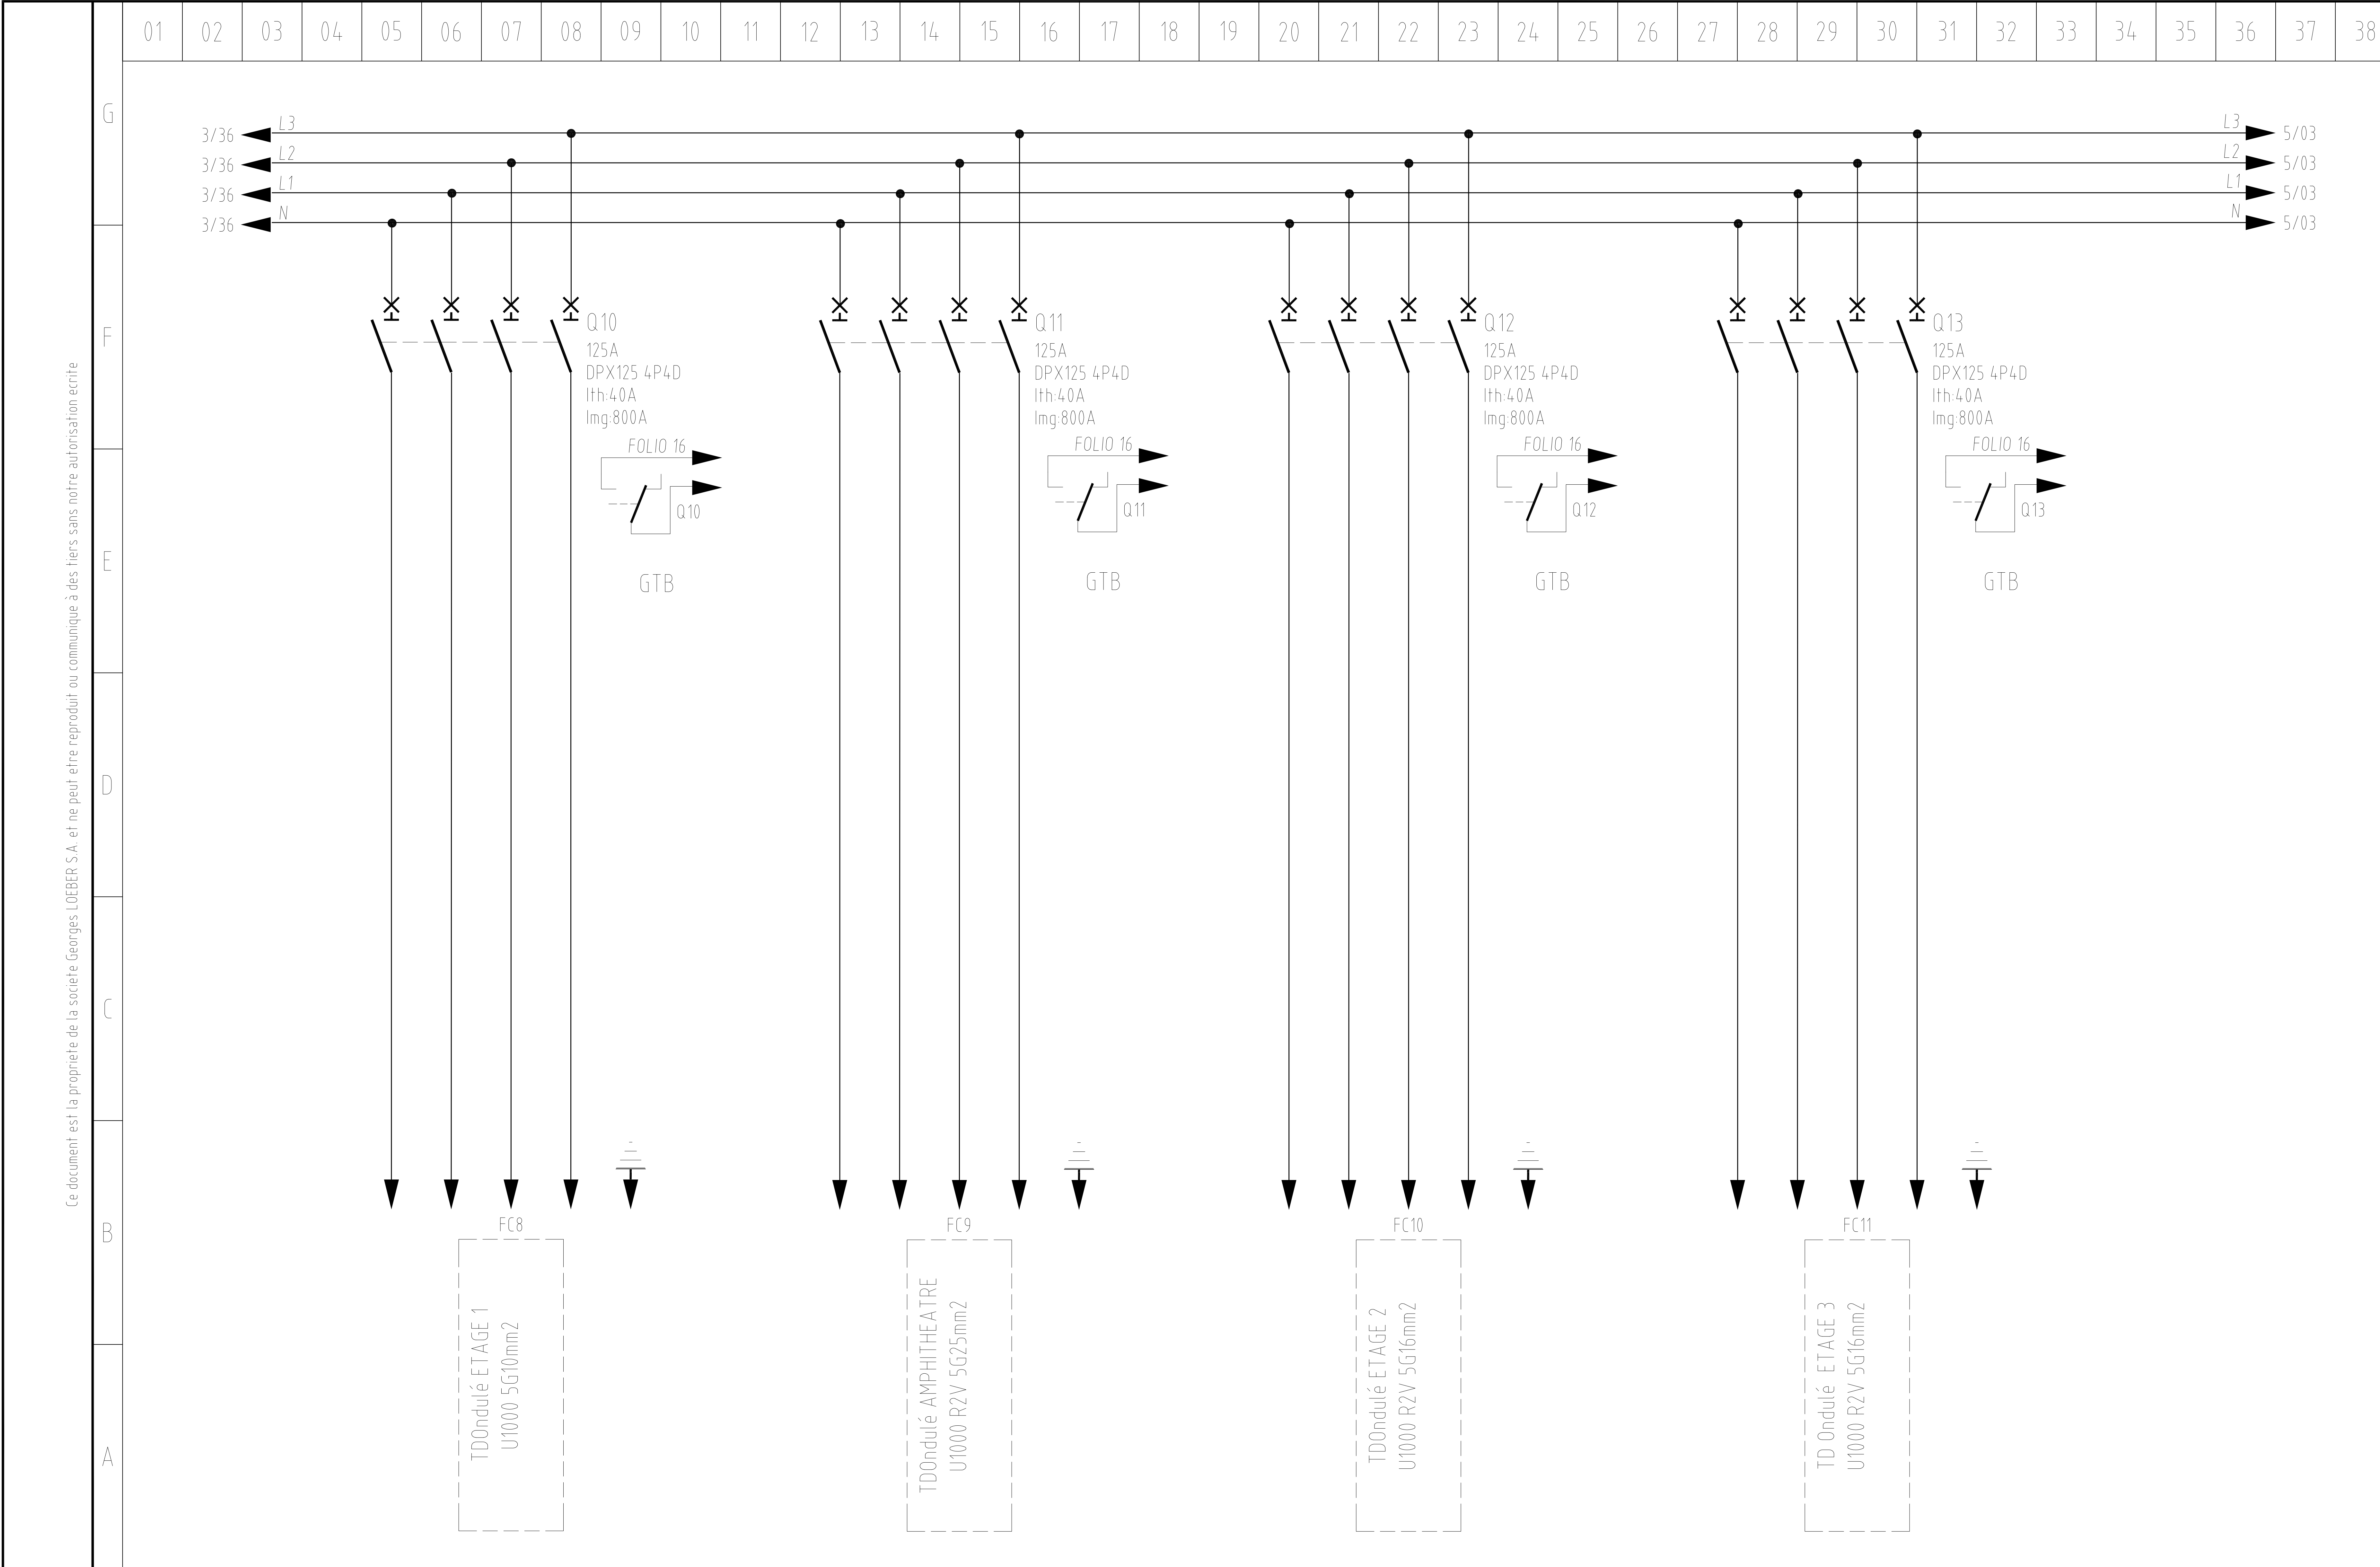



A	14/02/11	SP						
INDICE	DATE	VISA	INDICE	DATE	VISA	INDICE	DATE	VISA


SCHEMA PUISSANCE 3

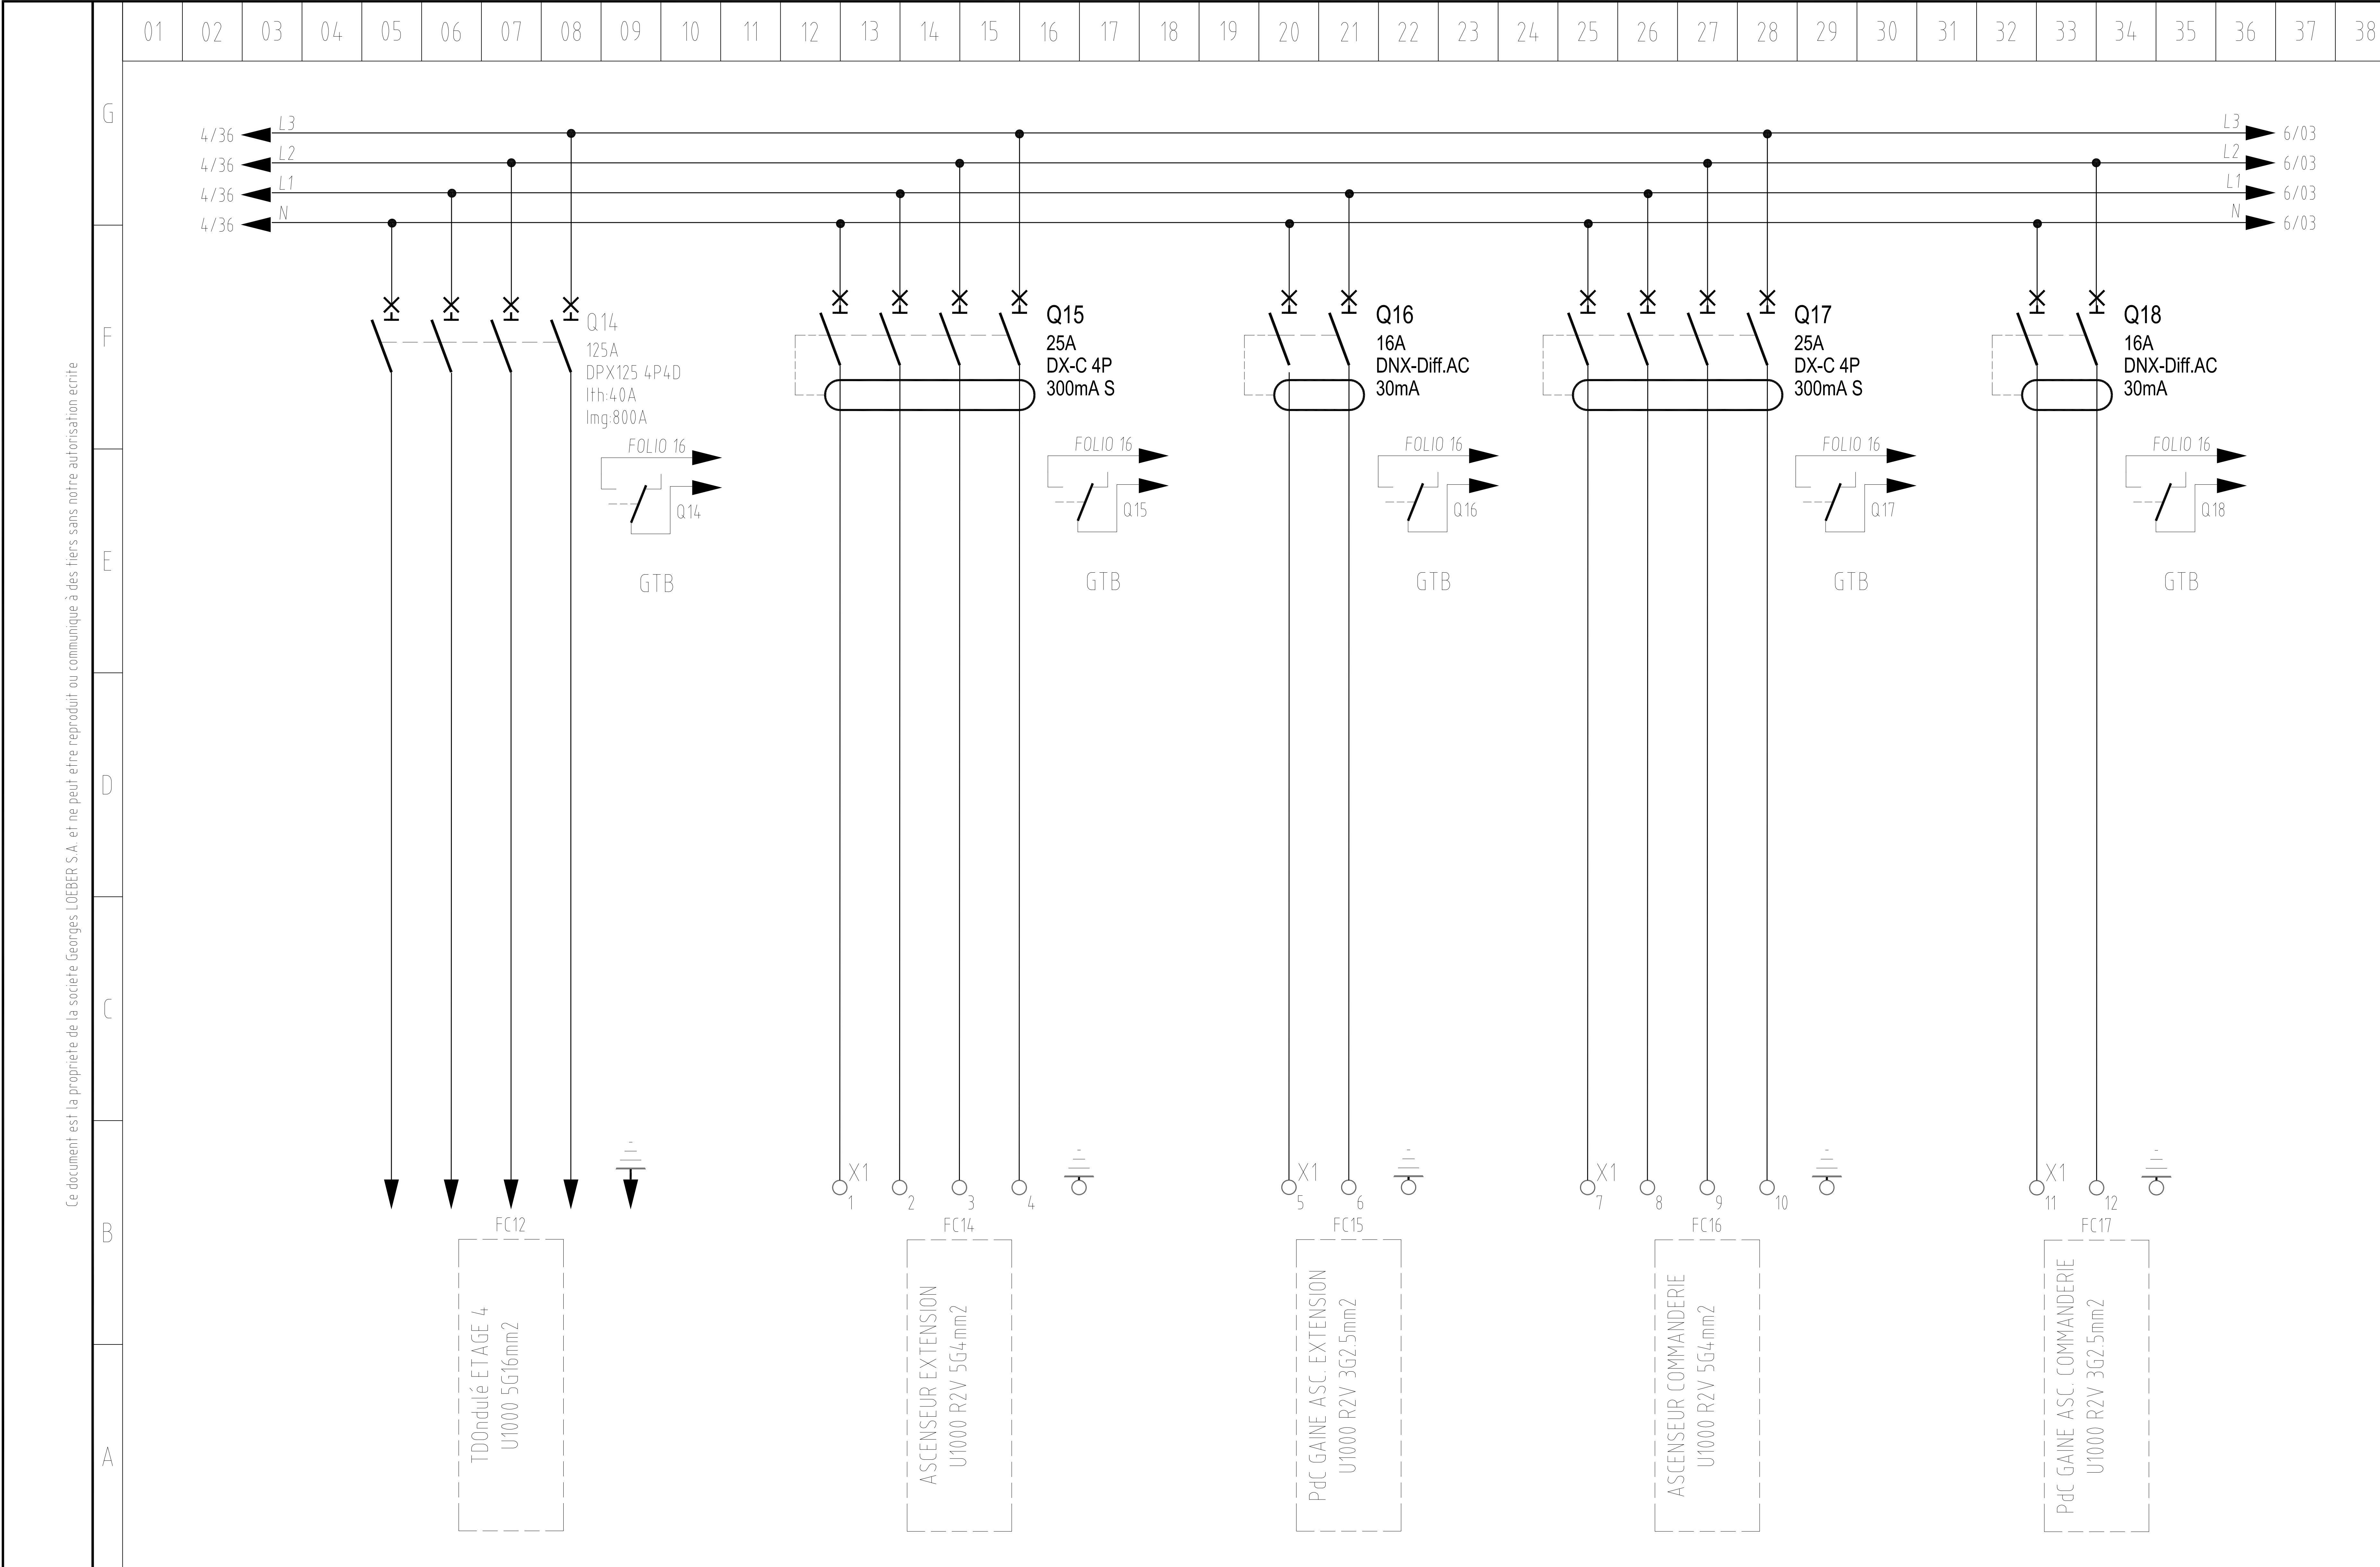

A	14/02/11	SP						
INDICE	DATE	VISA	INDICE	DATE	VISA	INDICE	DATE	VISA

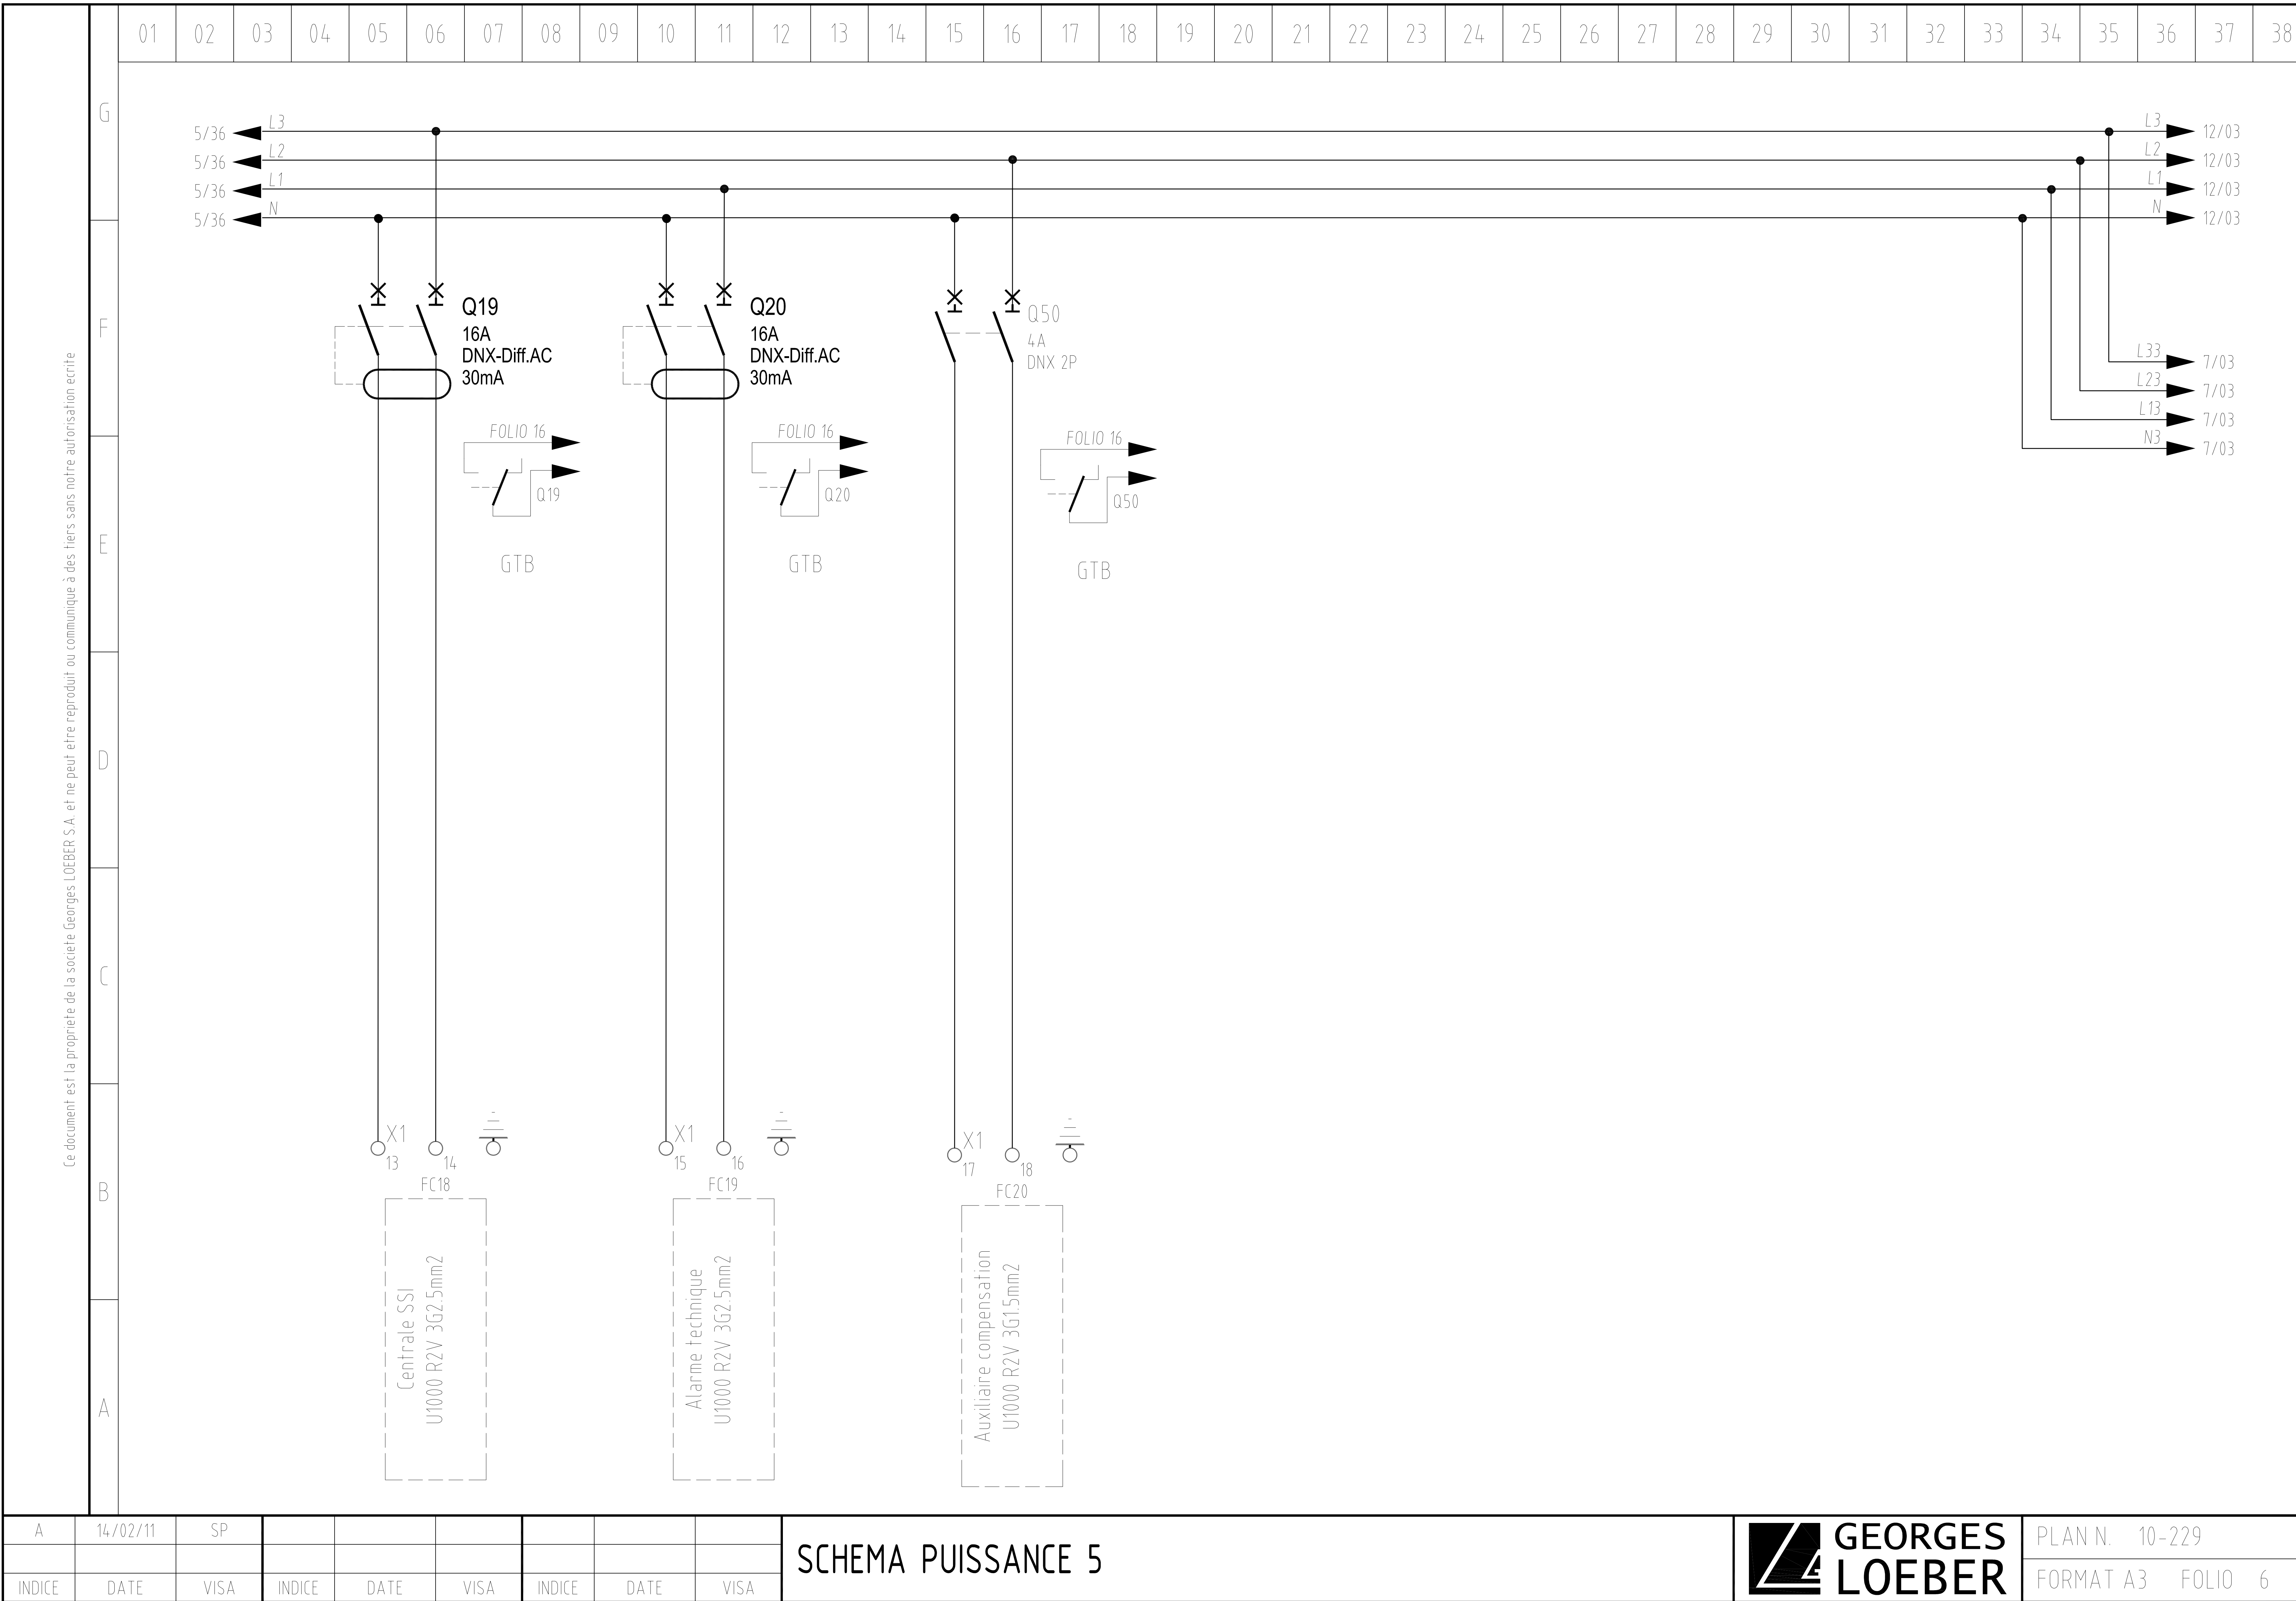


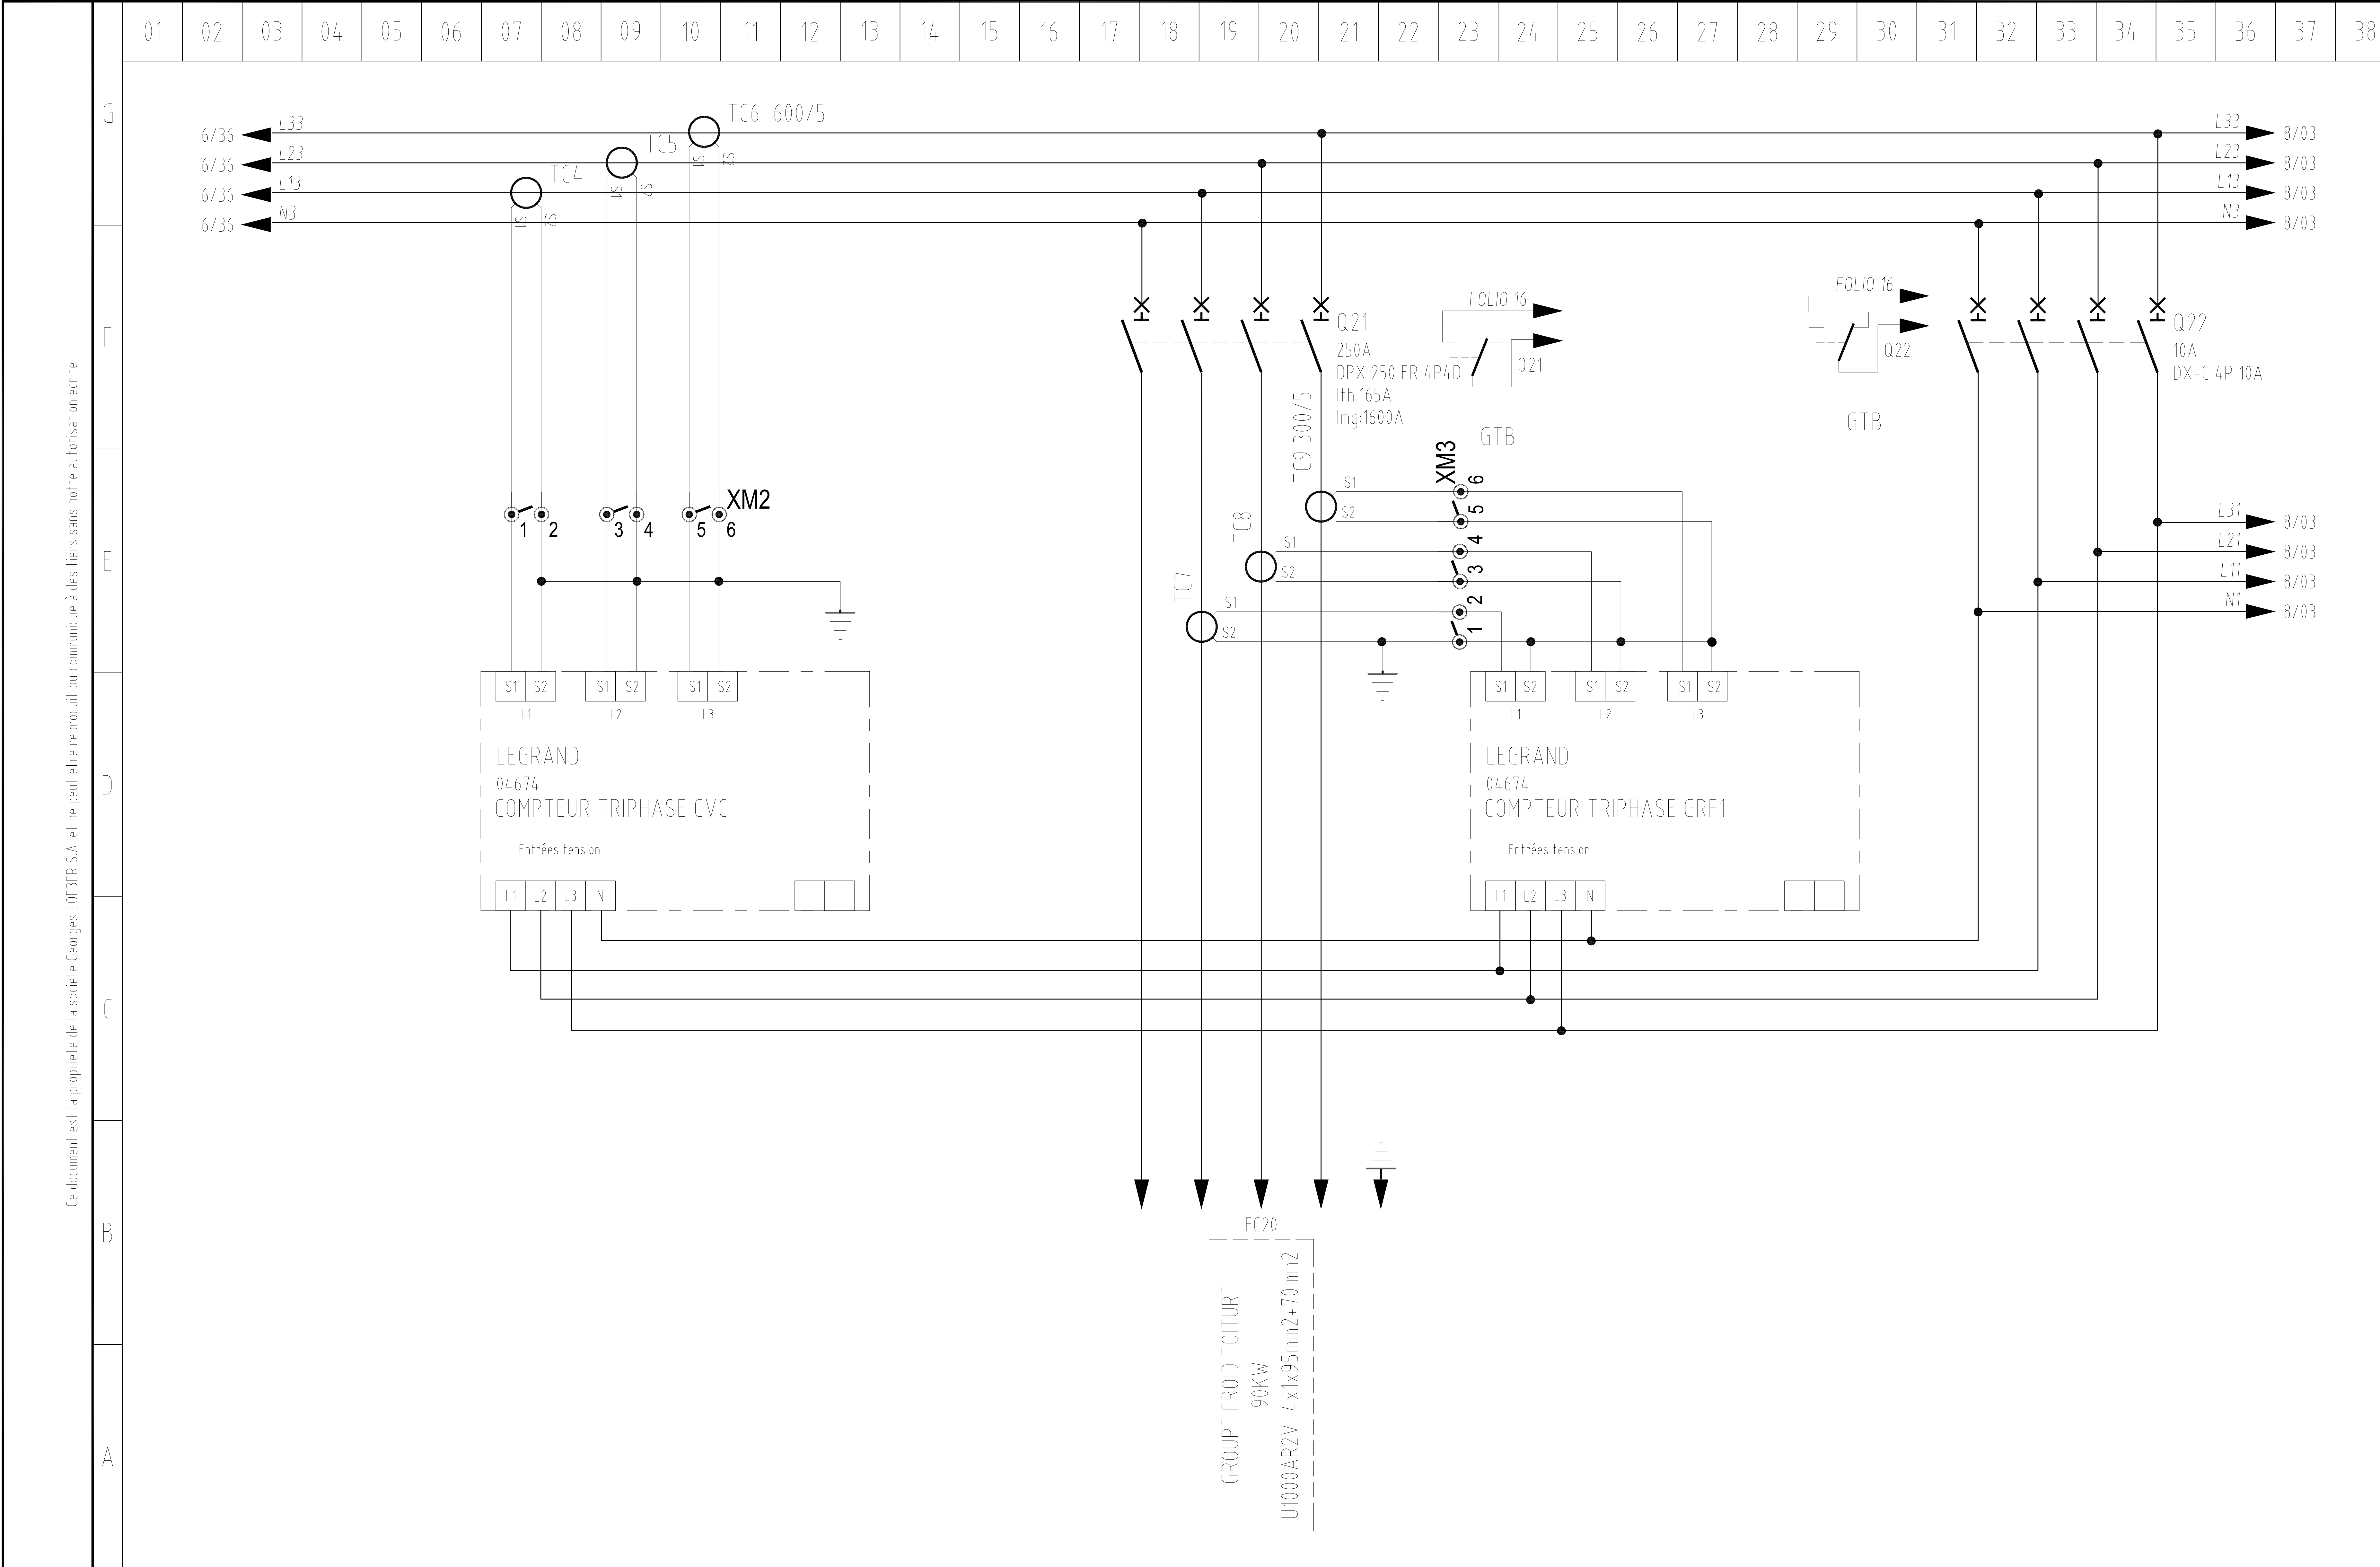

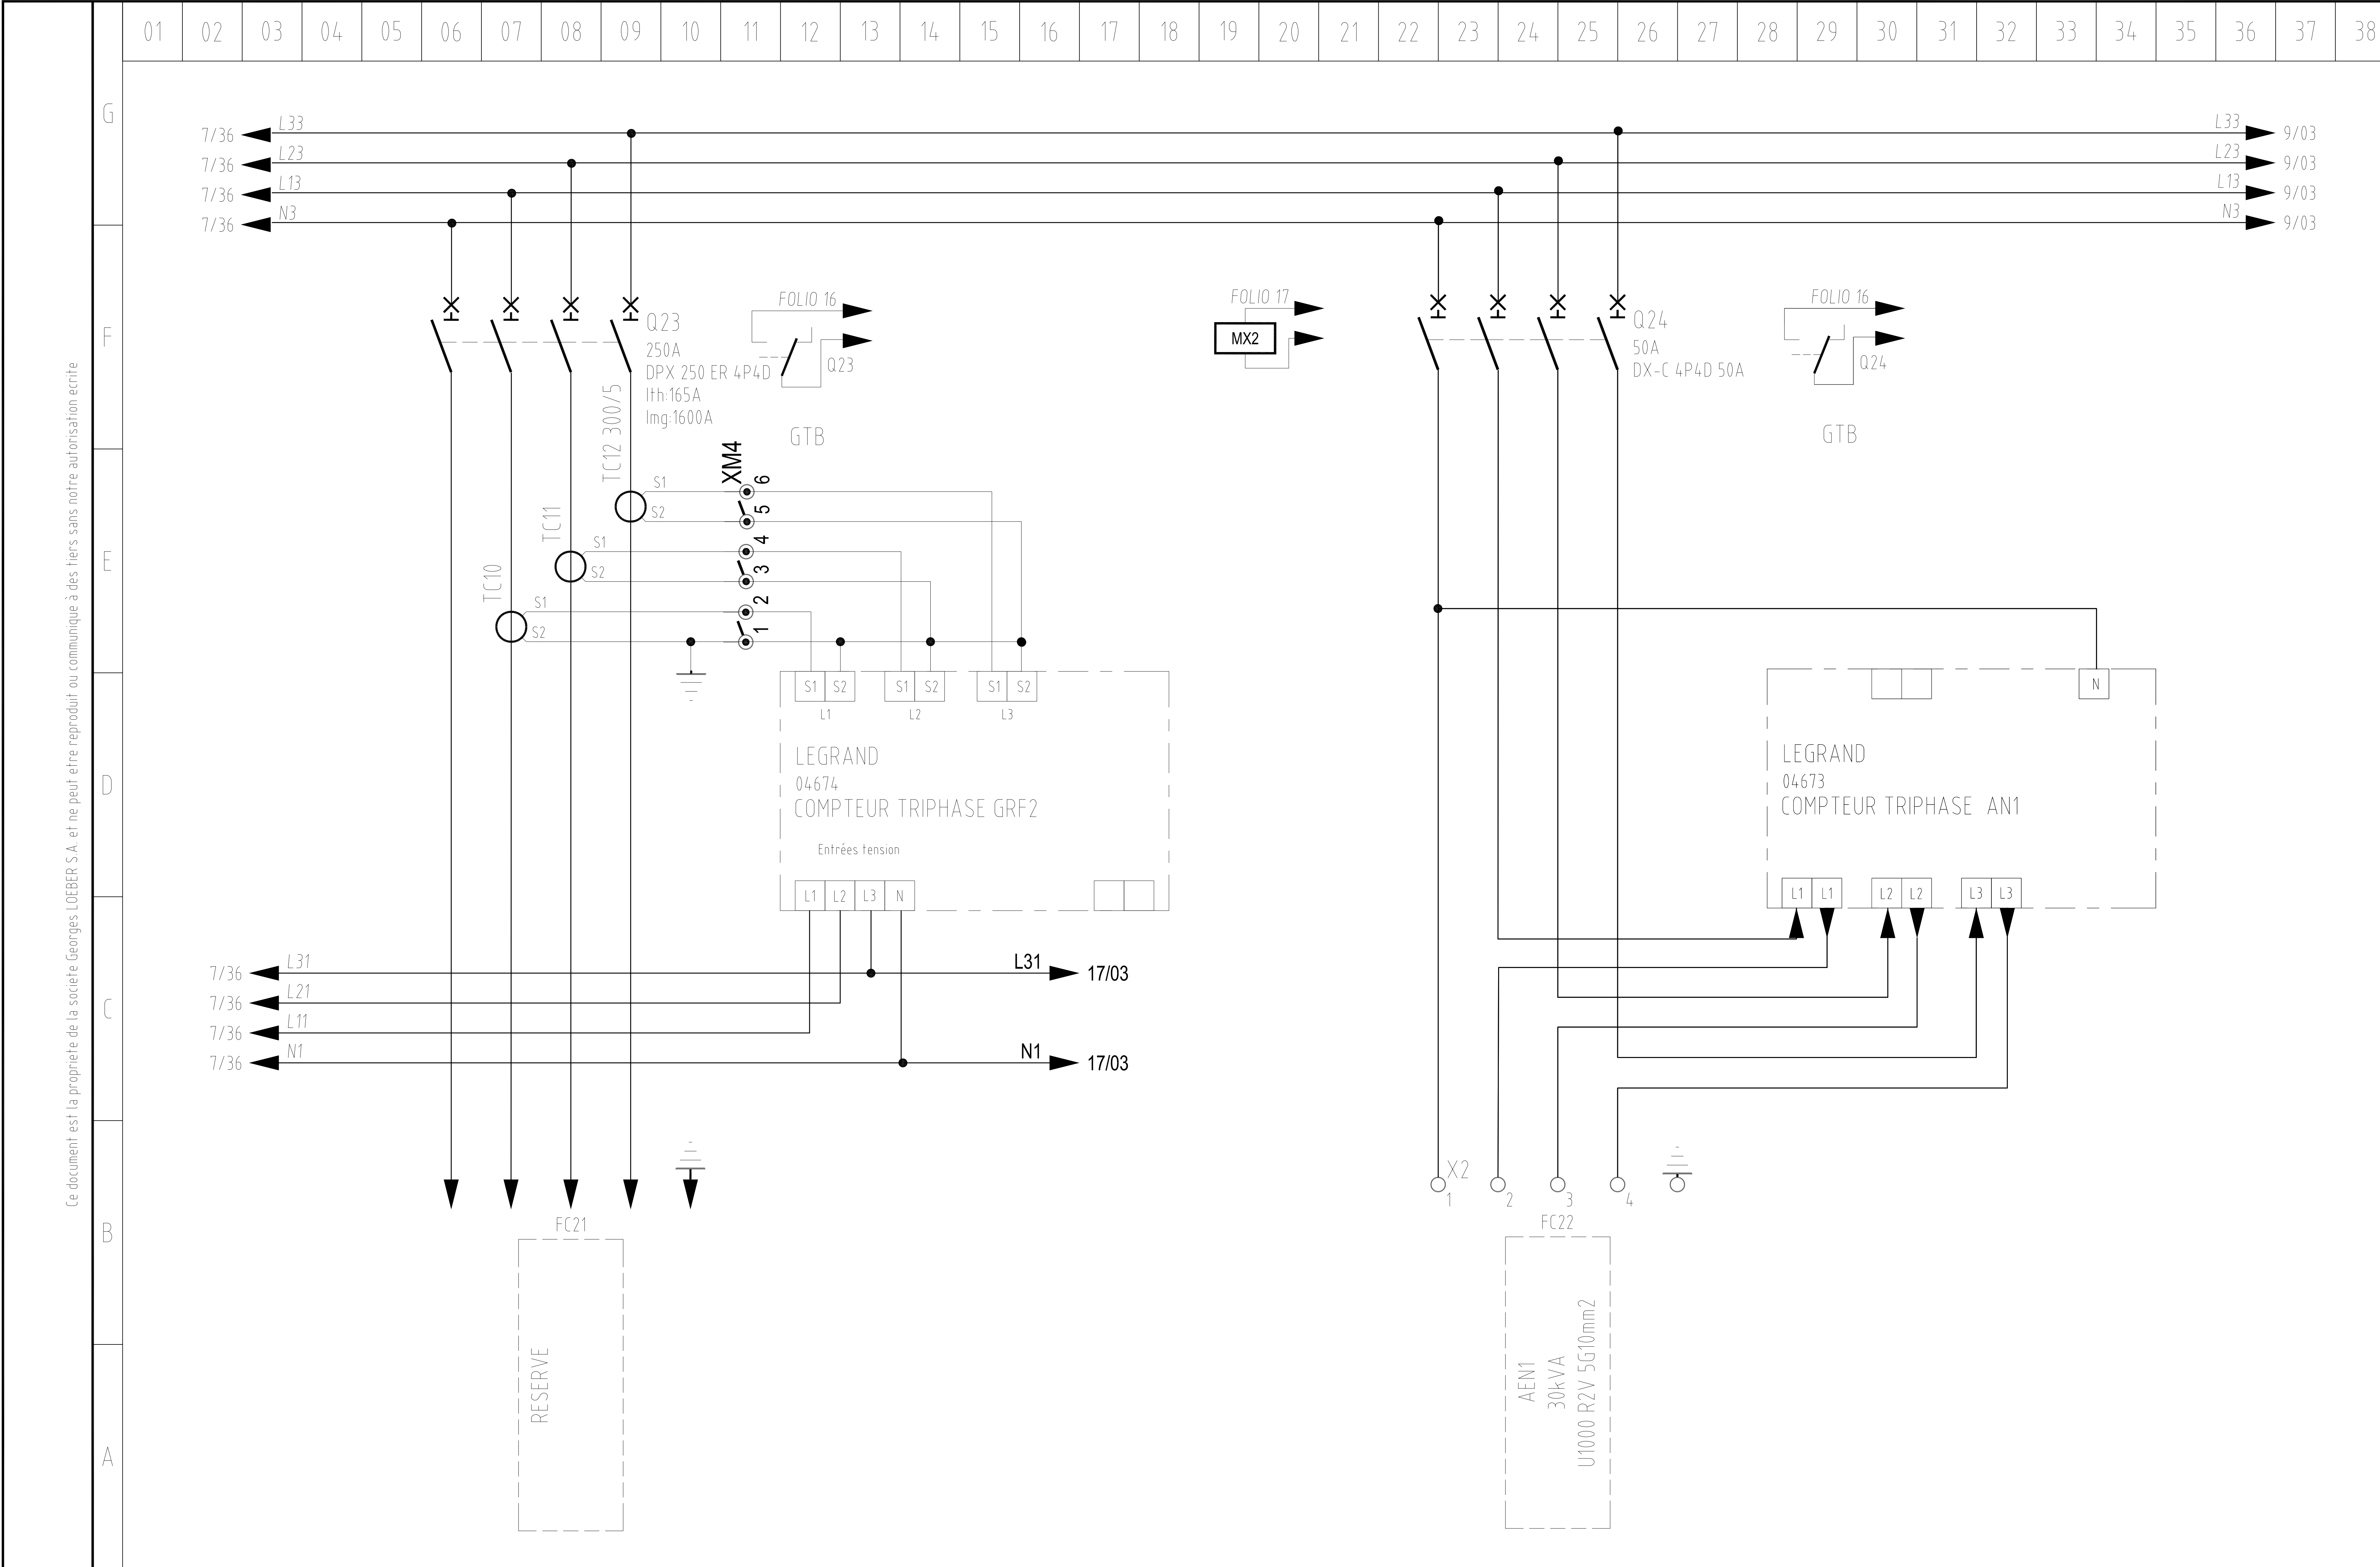


A	14/02/11	SP						
INDICE	DATE	VISA	INDICE	DATE	VISA	INDICE	DATE	VISA

SCHEMA PUISSANCE 7

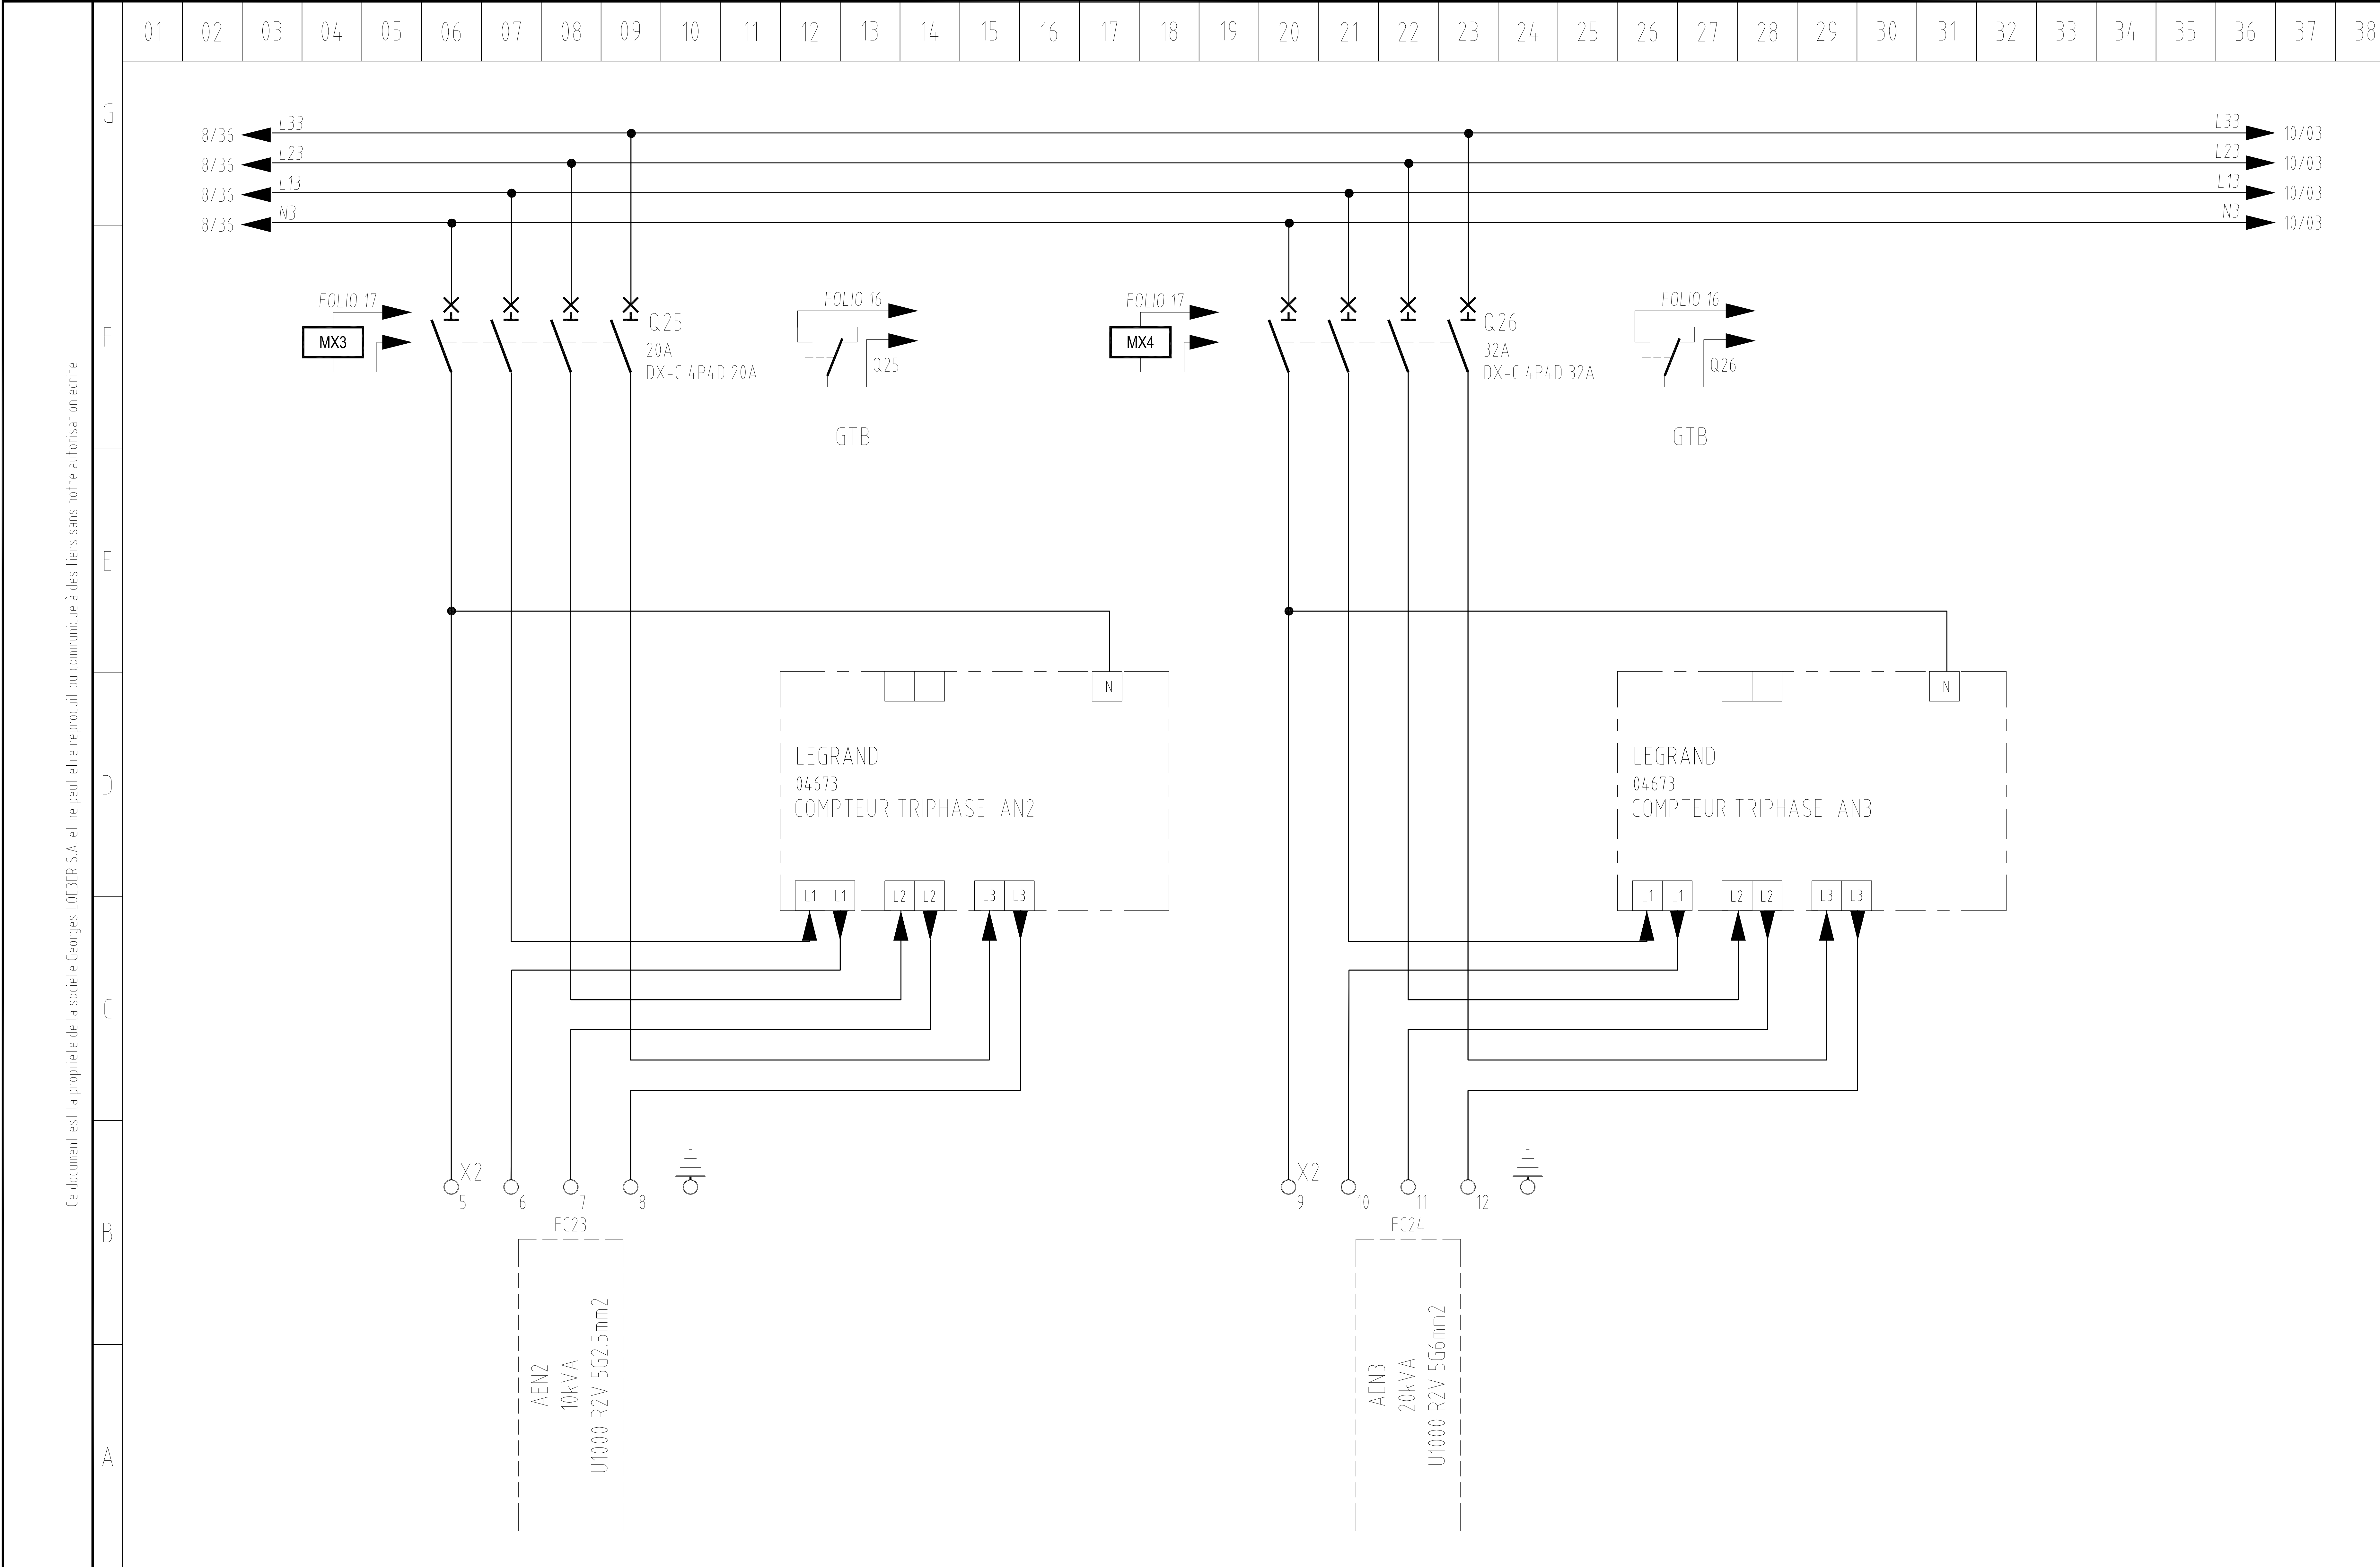



A	14/02/11	SP						
INDICE	DATE	VISA	INDICE	DATE	VISA	INDICE	DATE	VISA


SCHEMA PUISSANCE 8

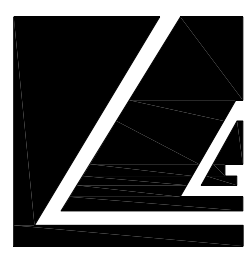GEORGES
LOEBER

PLAN N. 10-229
FORMAT A3 FOLIO 9

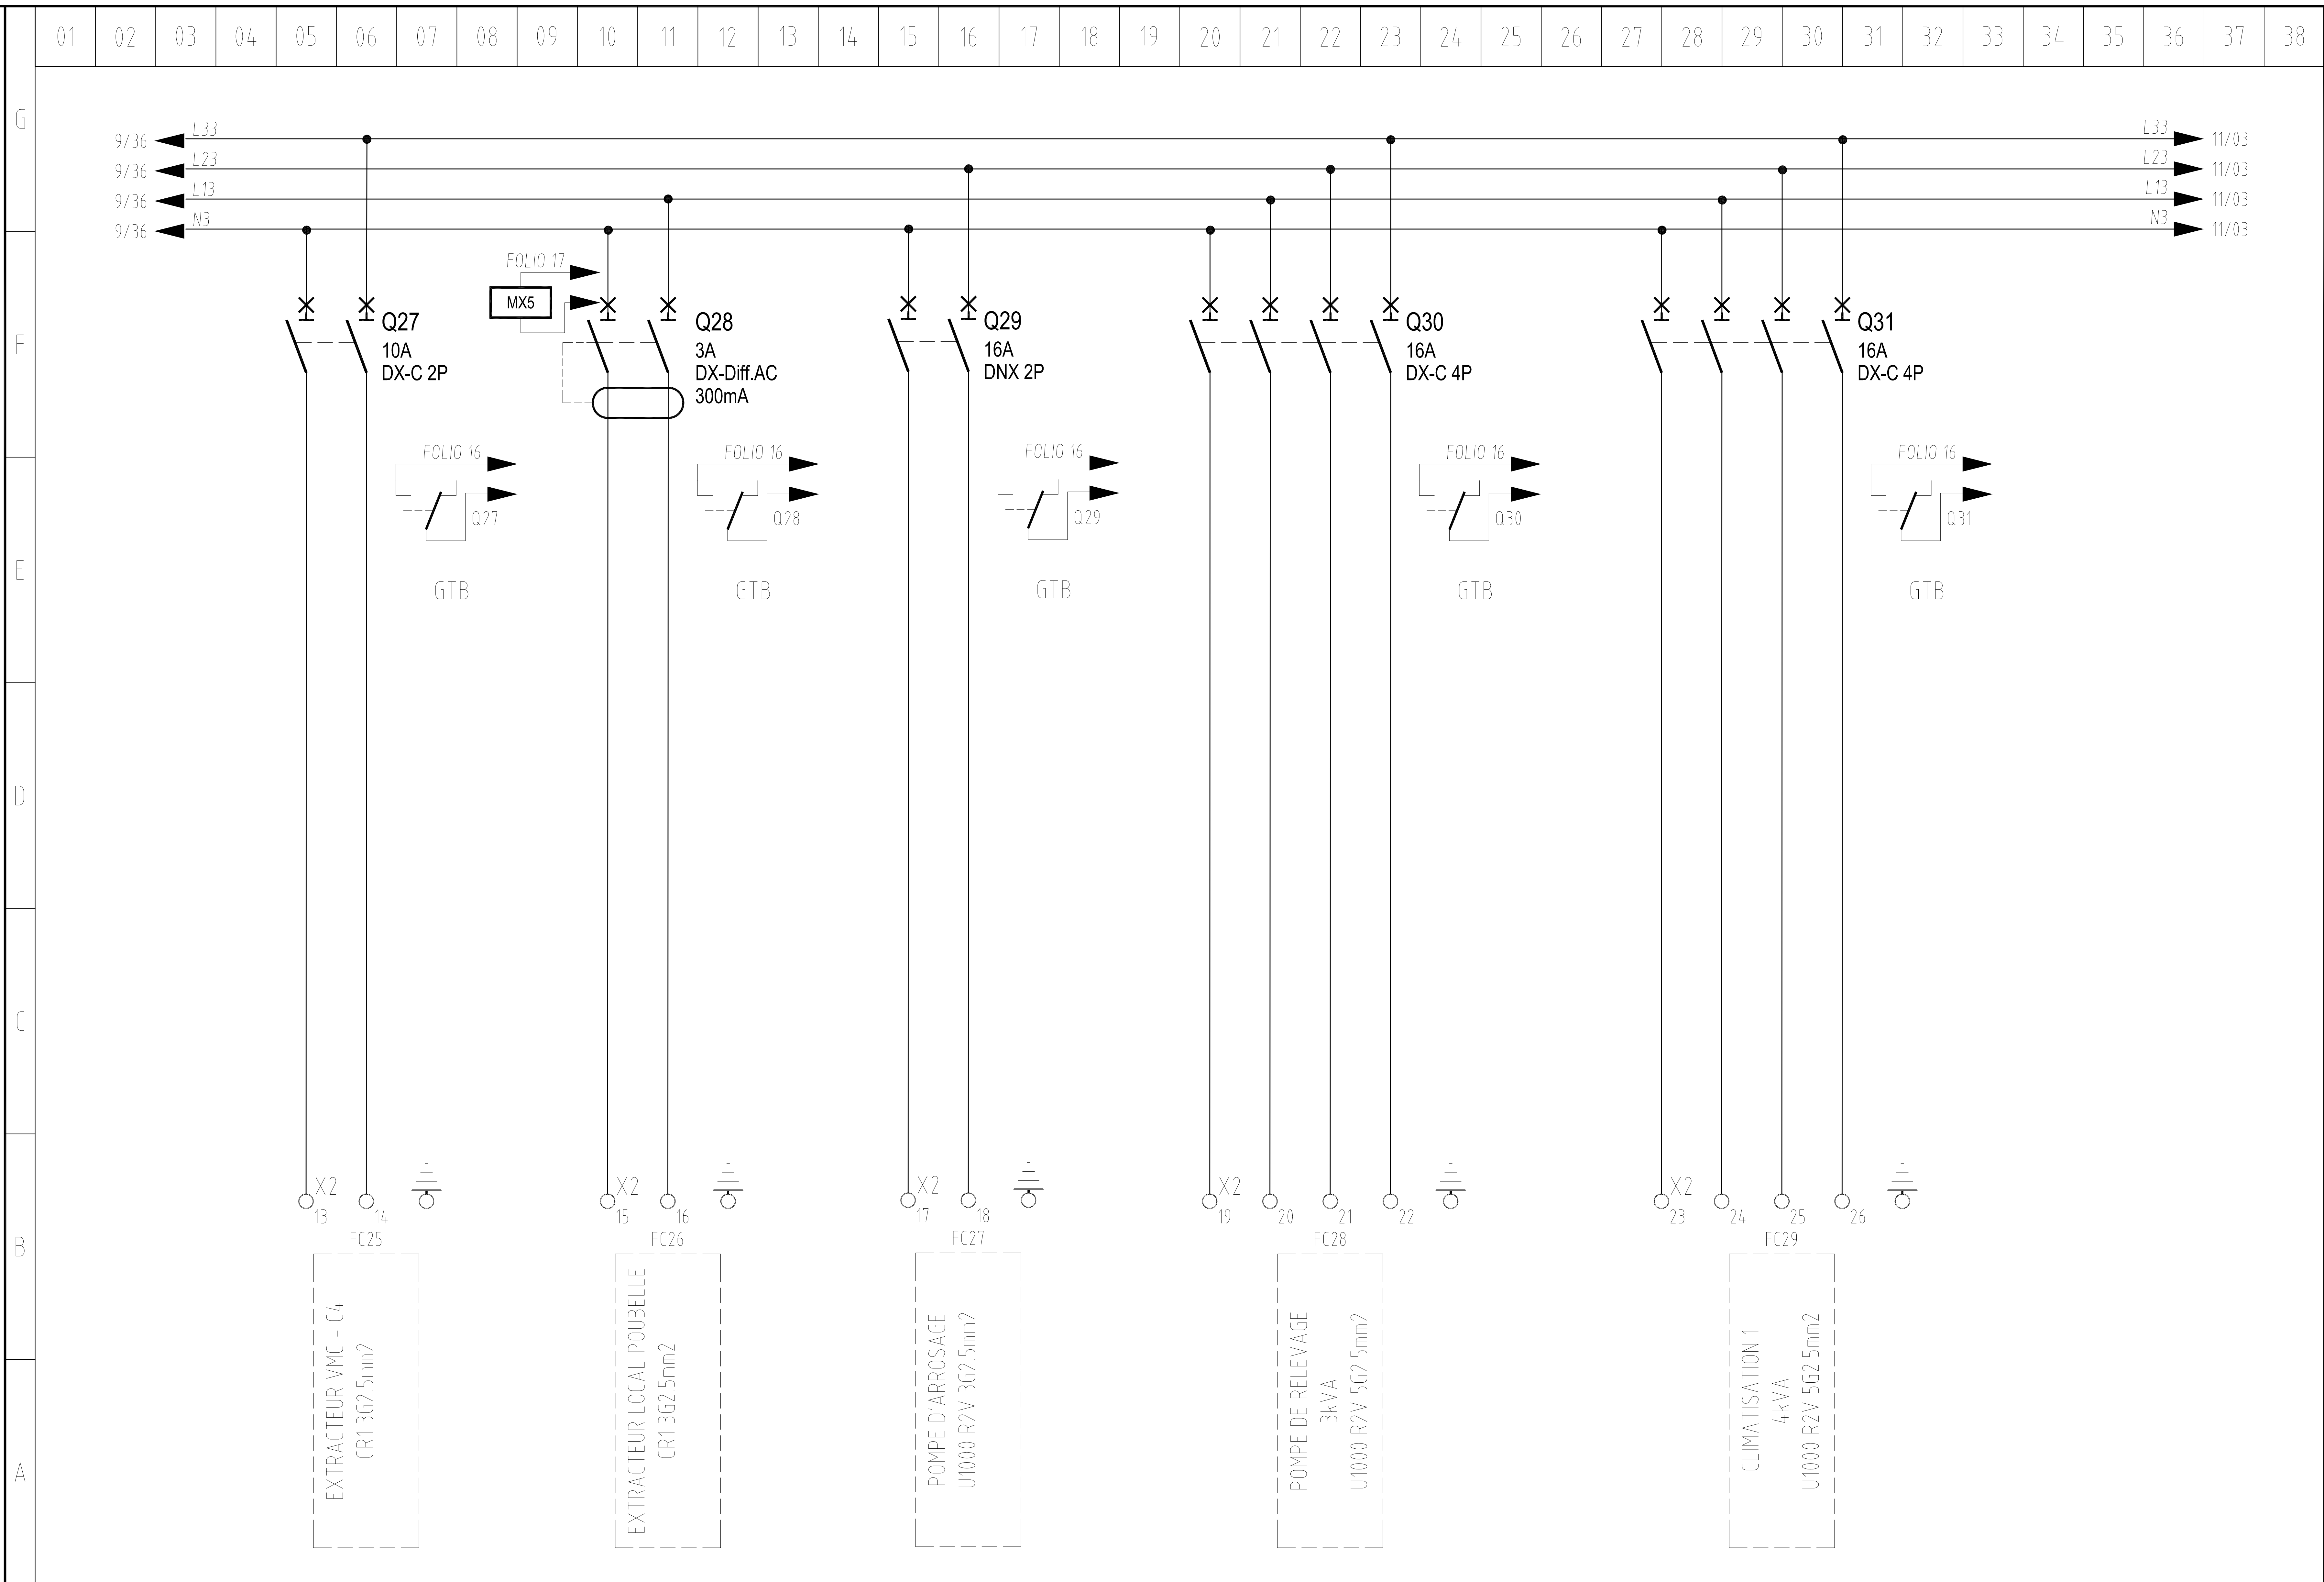


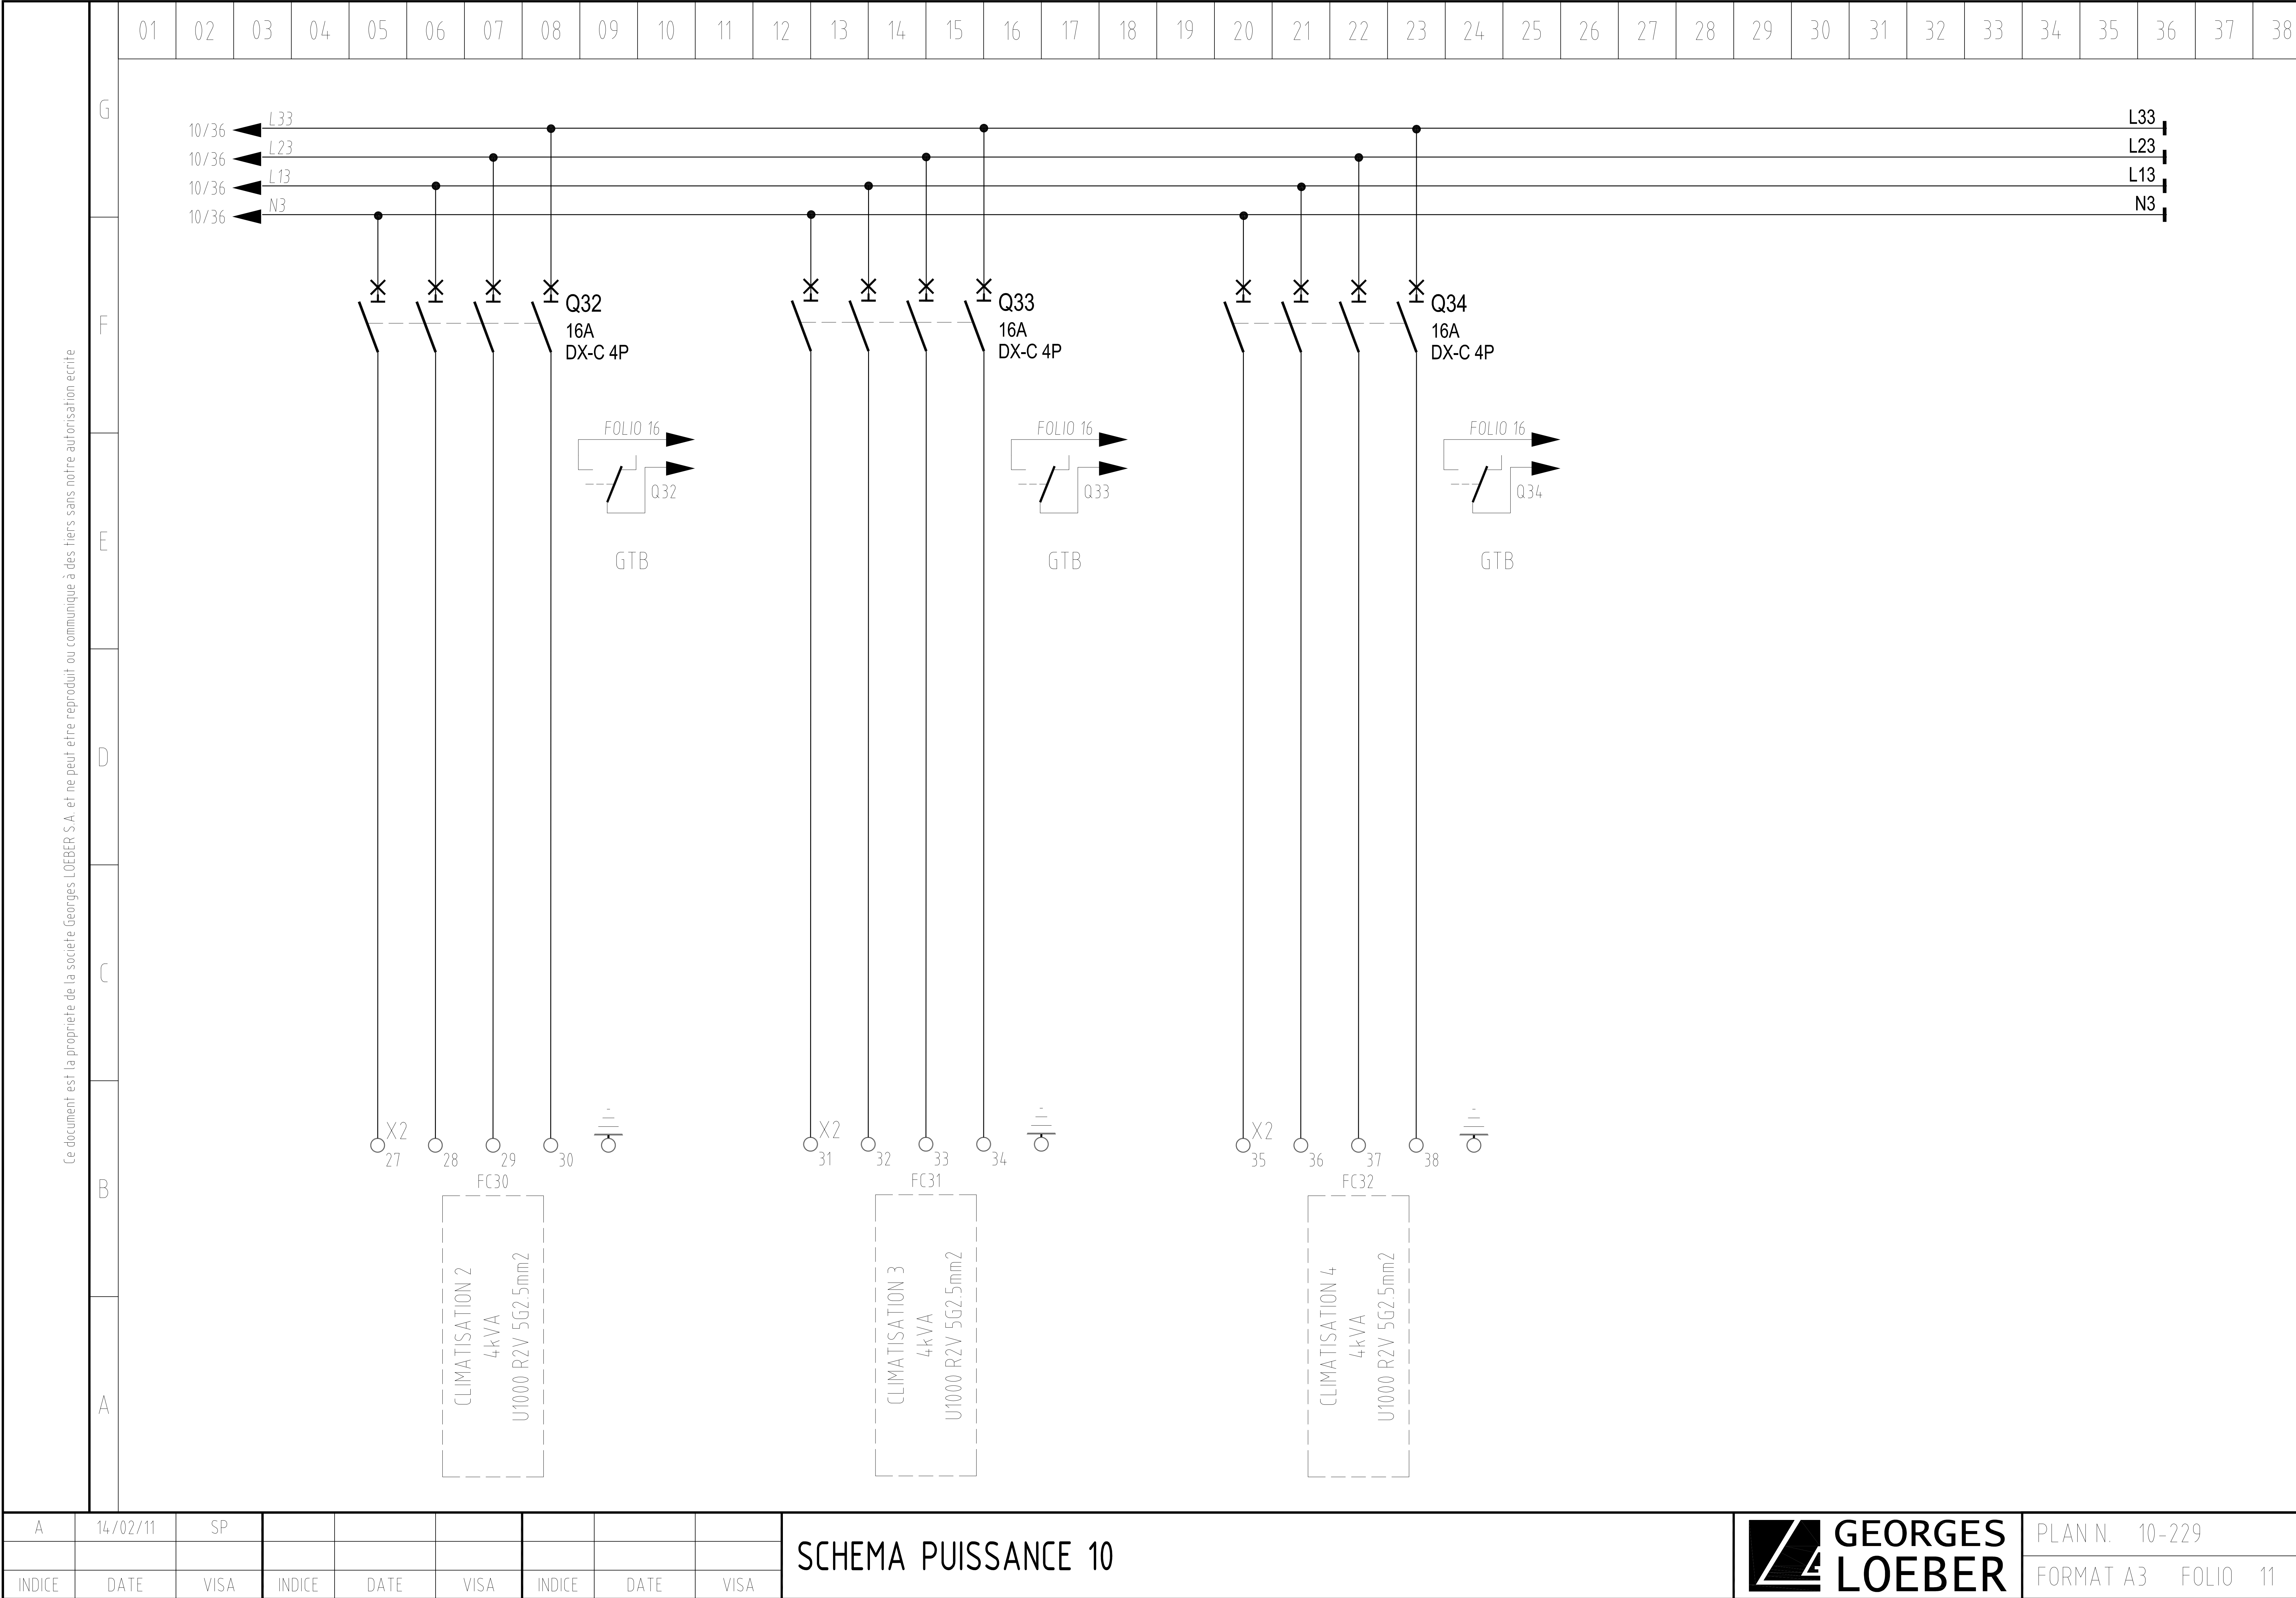


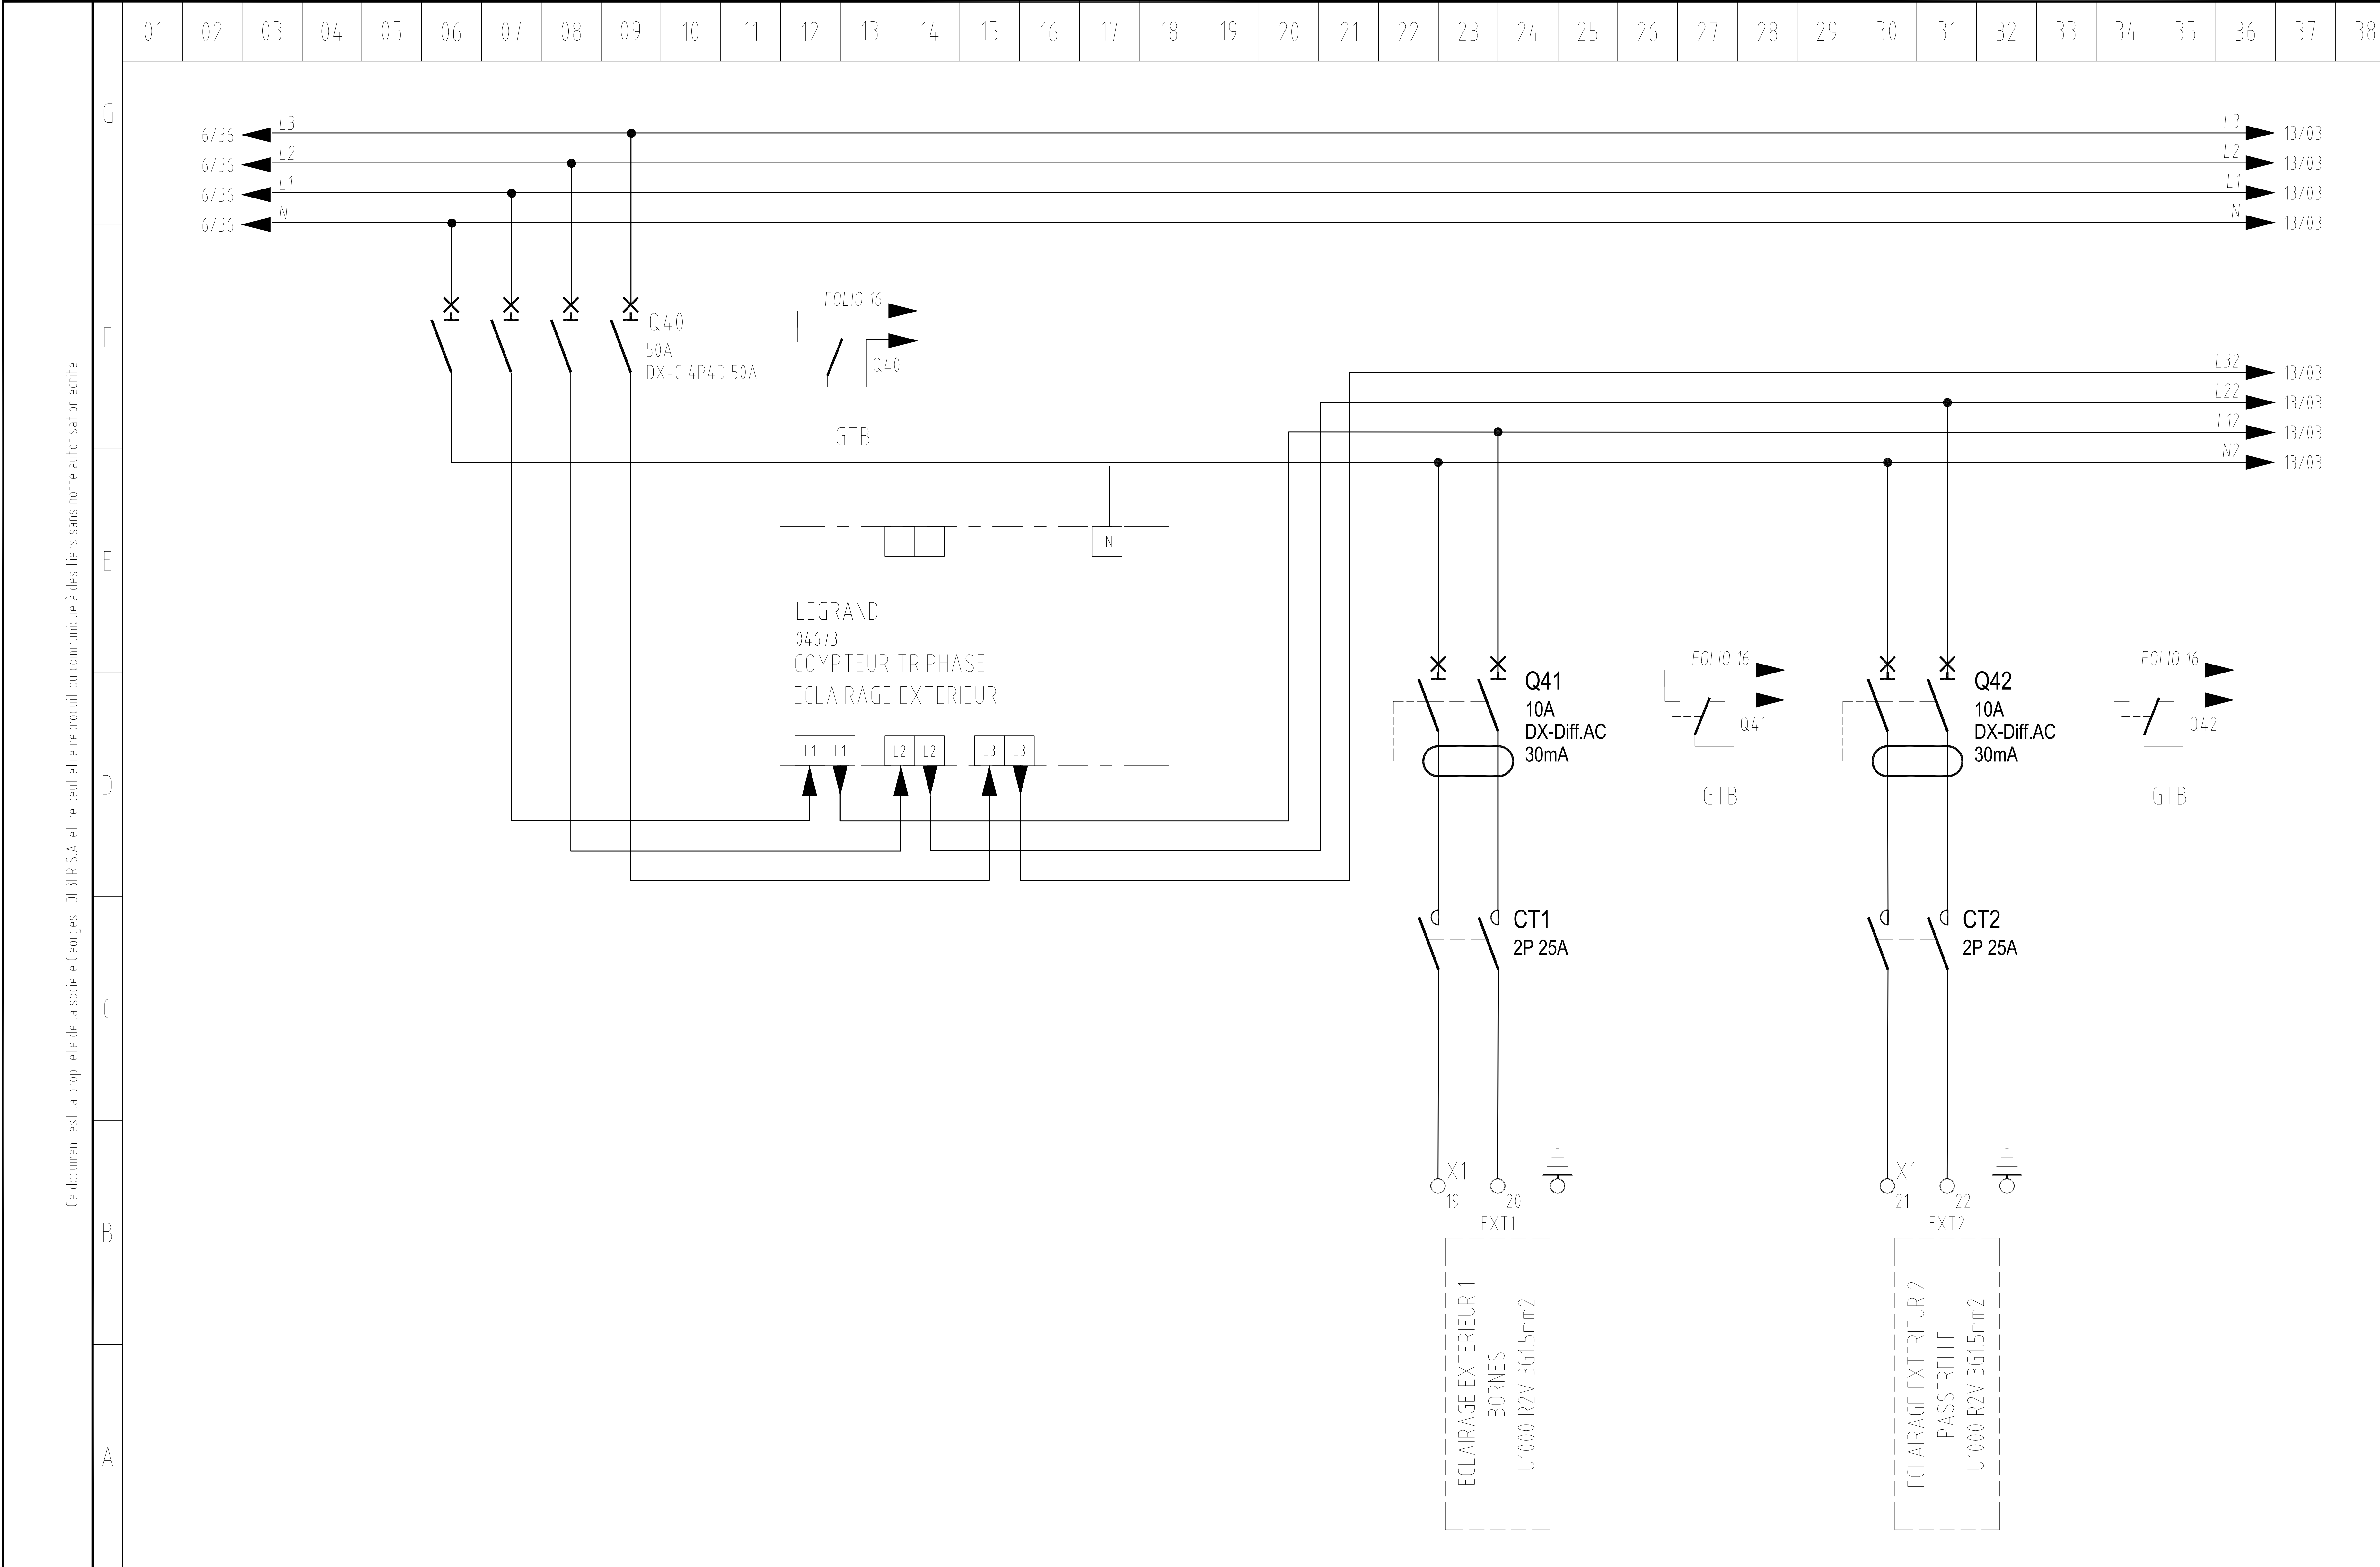

A	14/02/11	SP						
INDICE	DATE	VISA	INDICE	DATE	VISA	INDICE	DATE	VISA


SCHEMA ECLAIRAGE EXTERIEUR 1

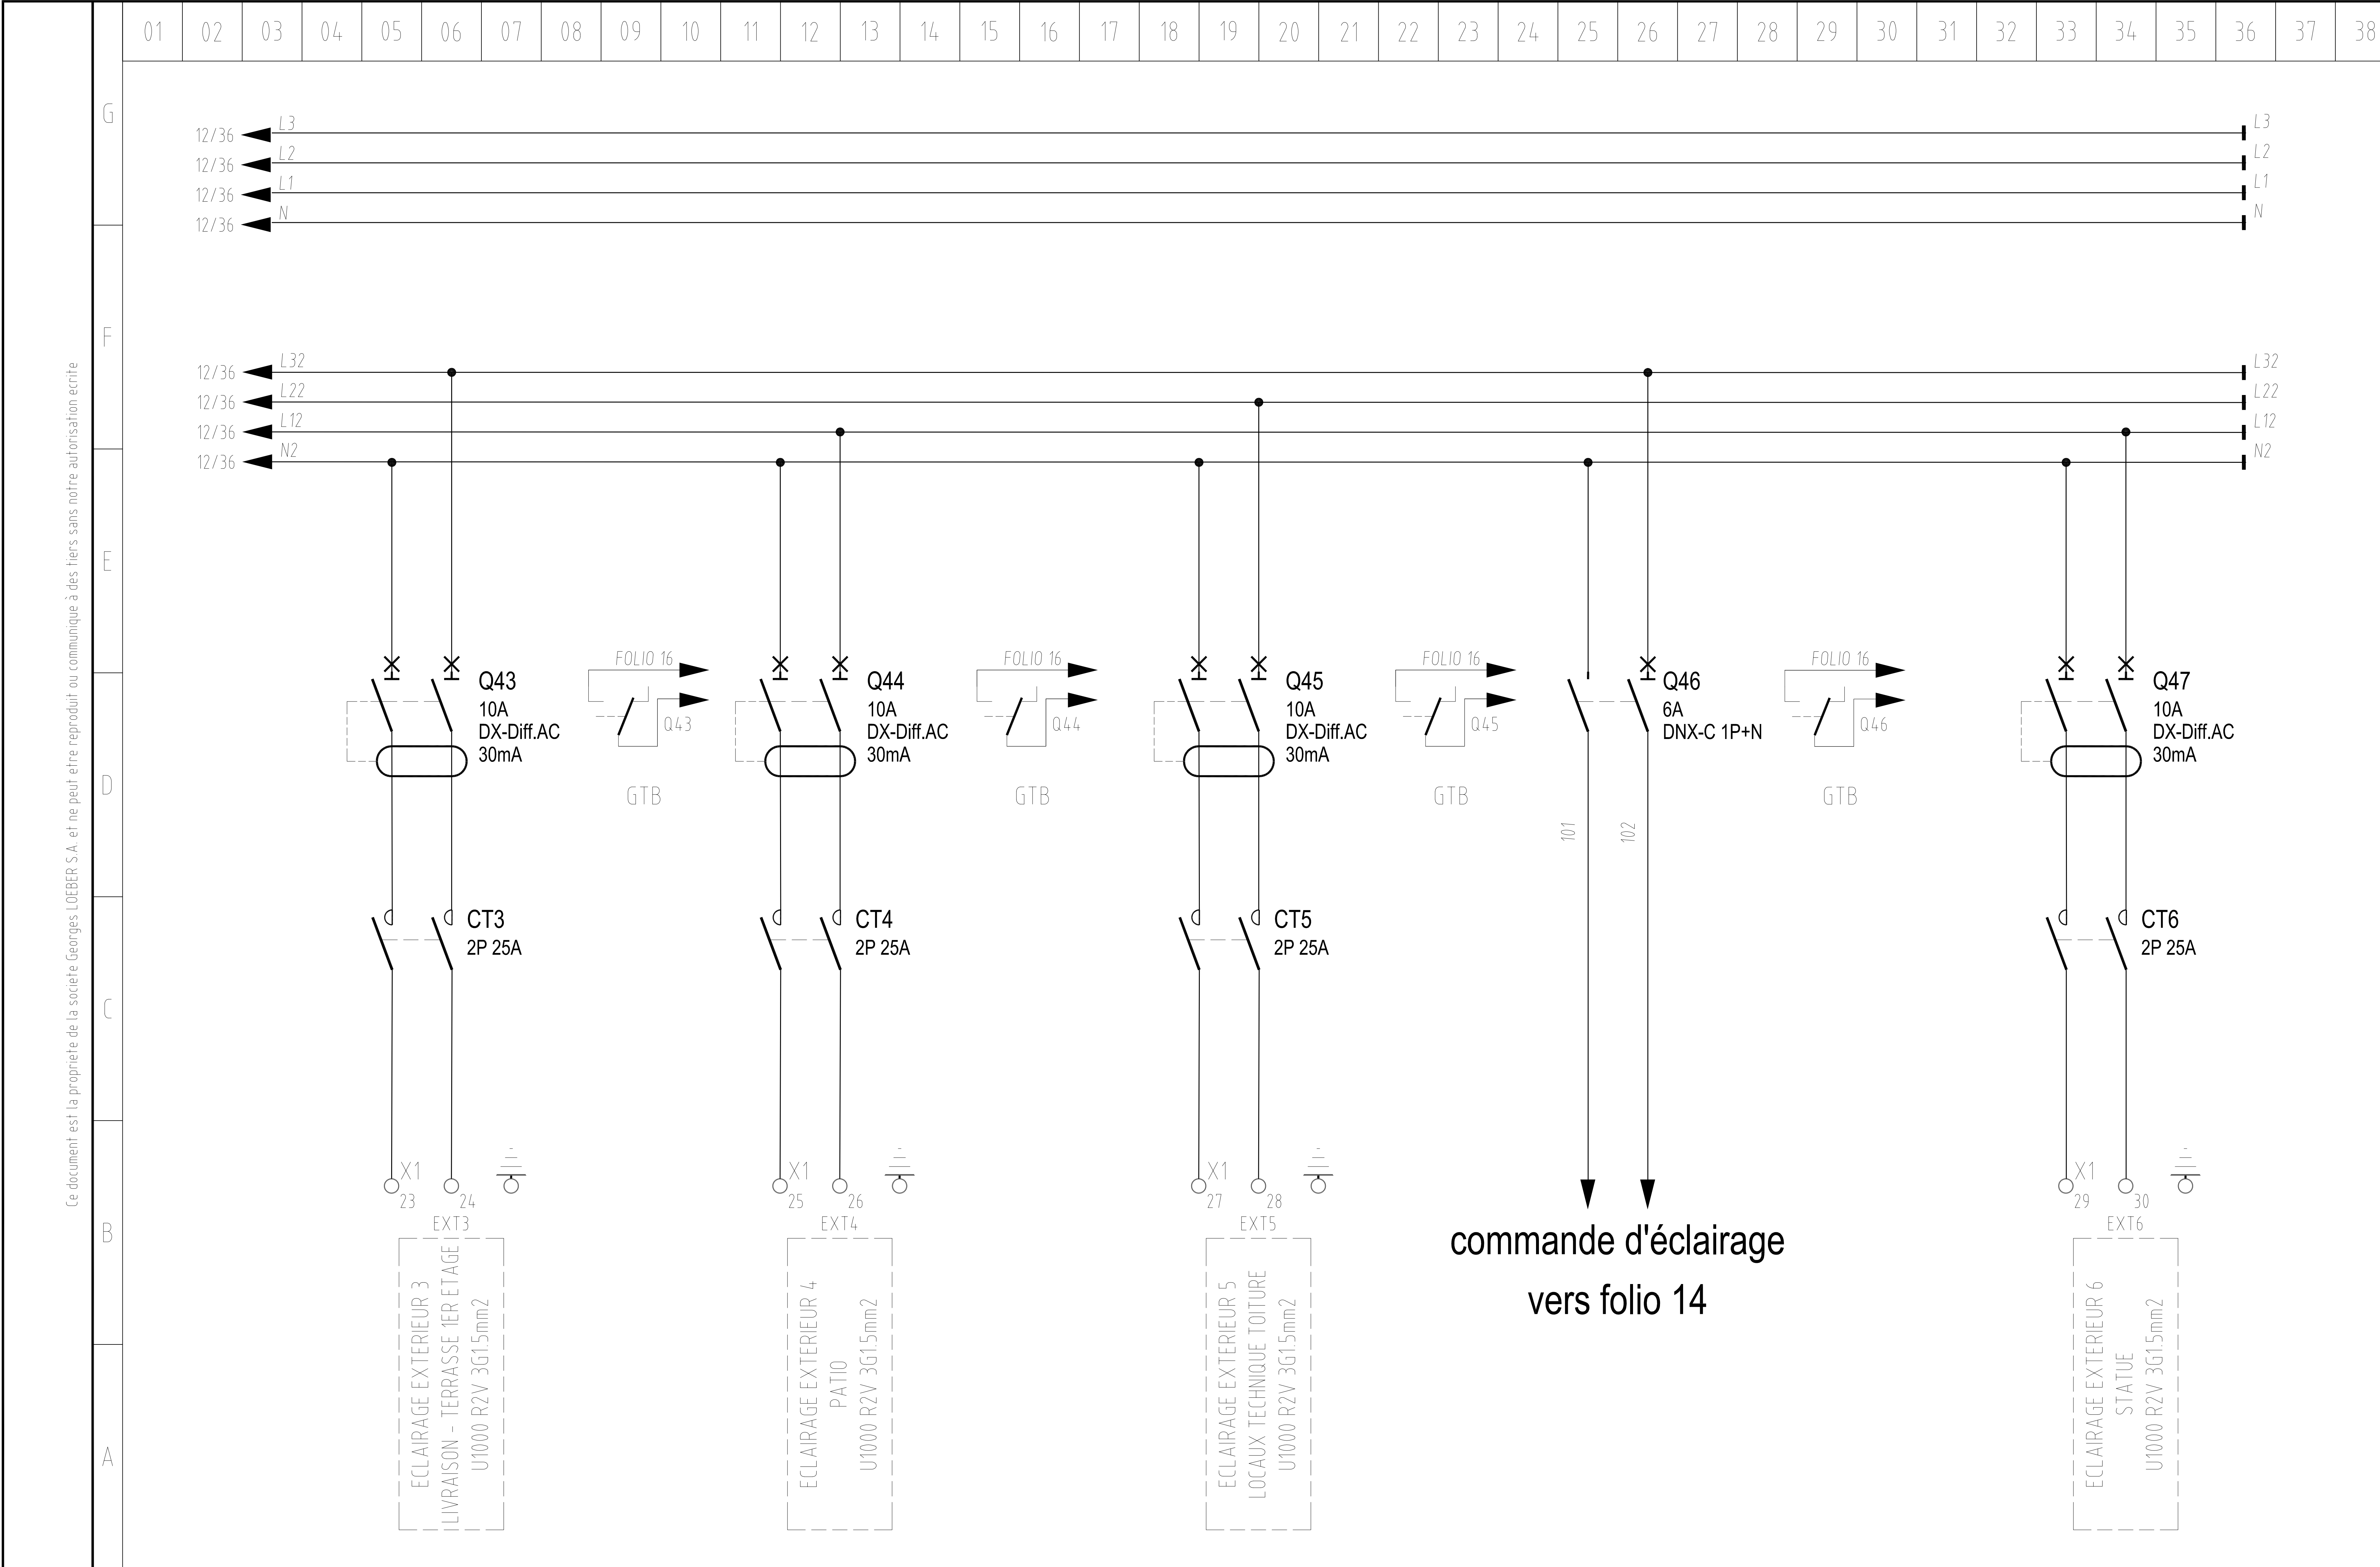

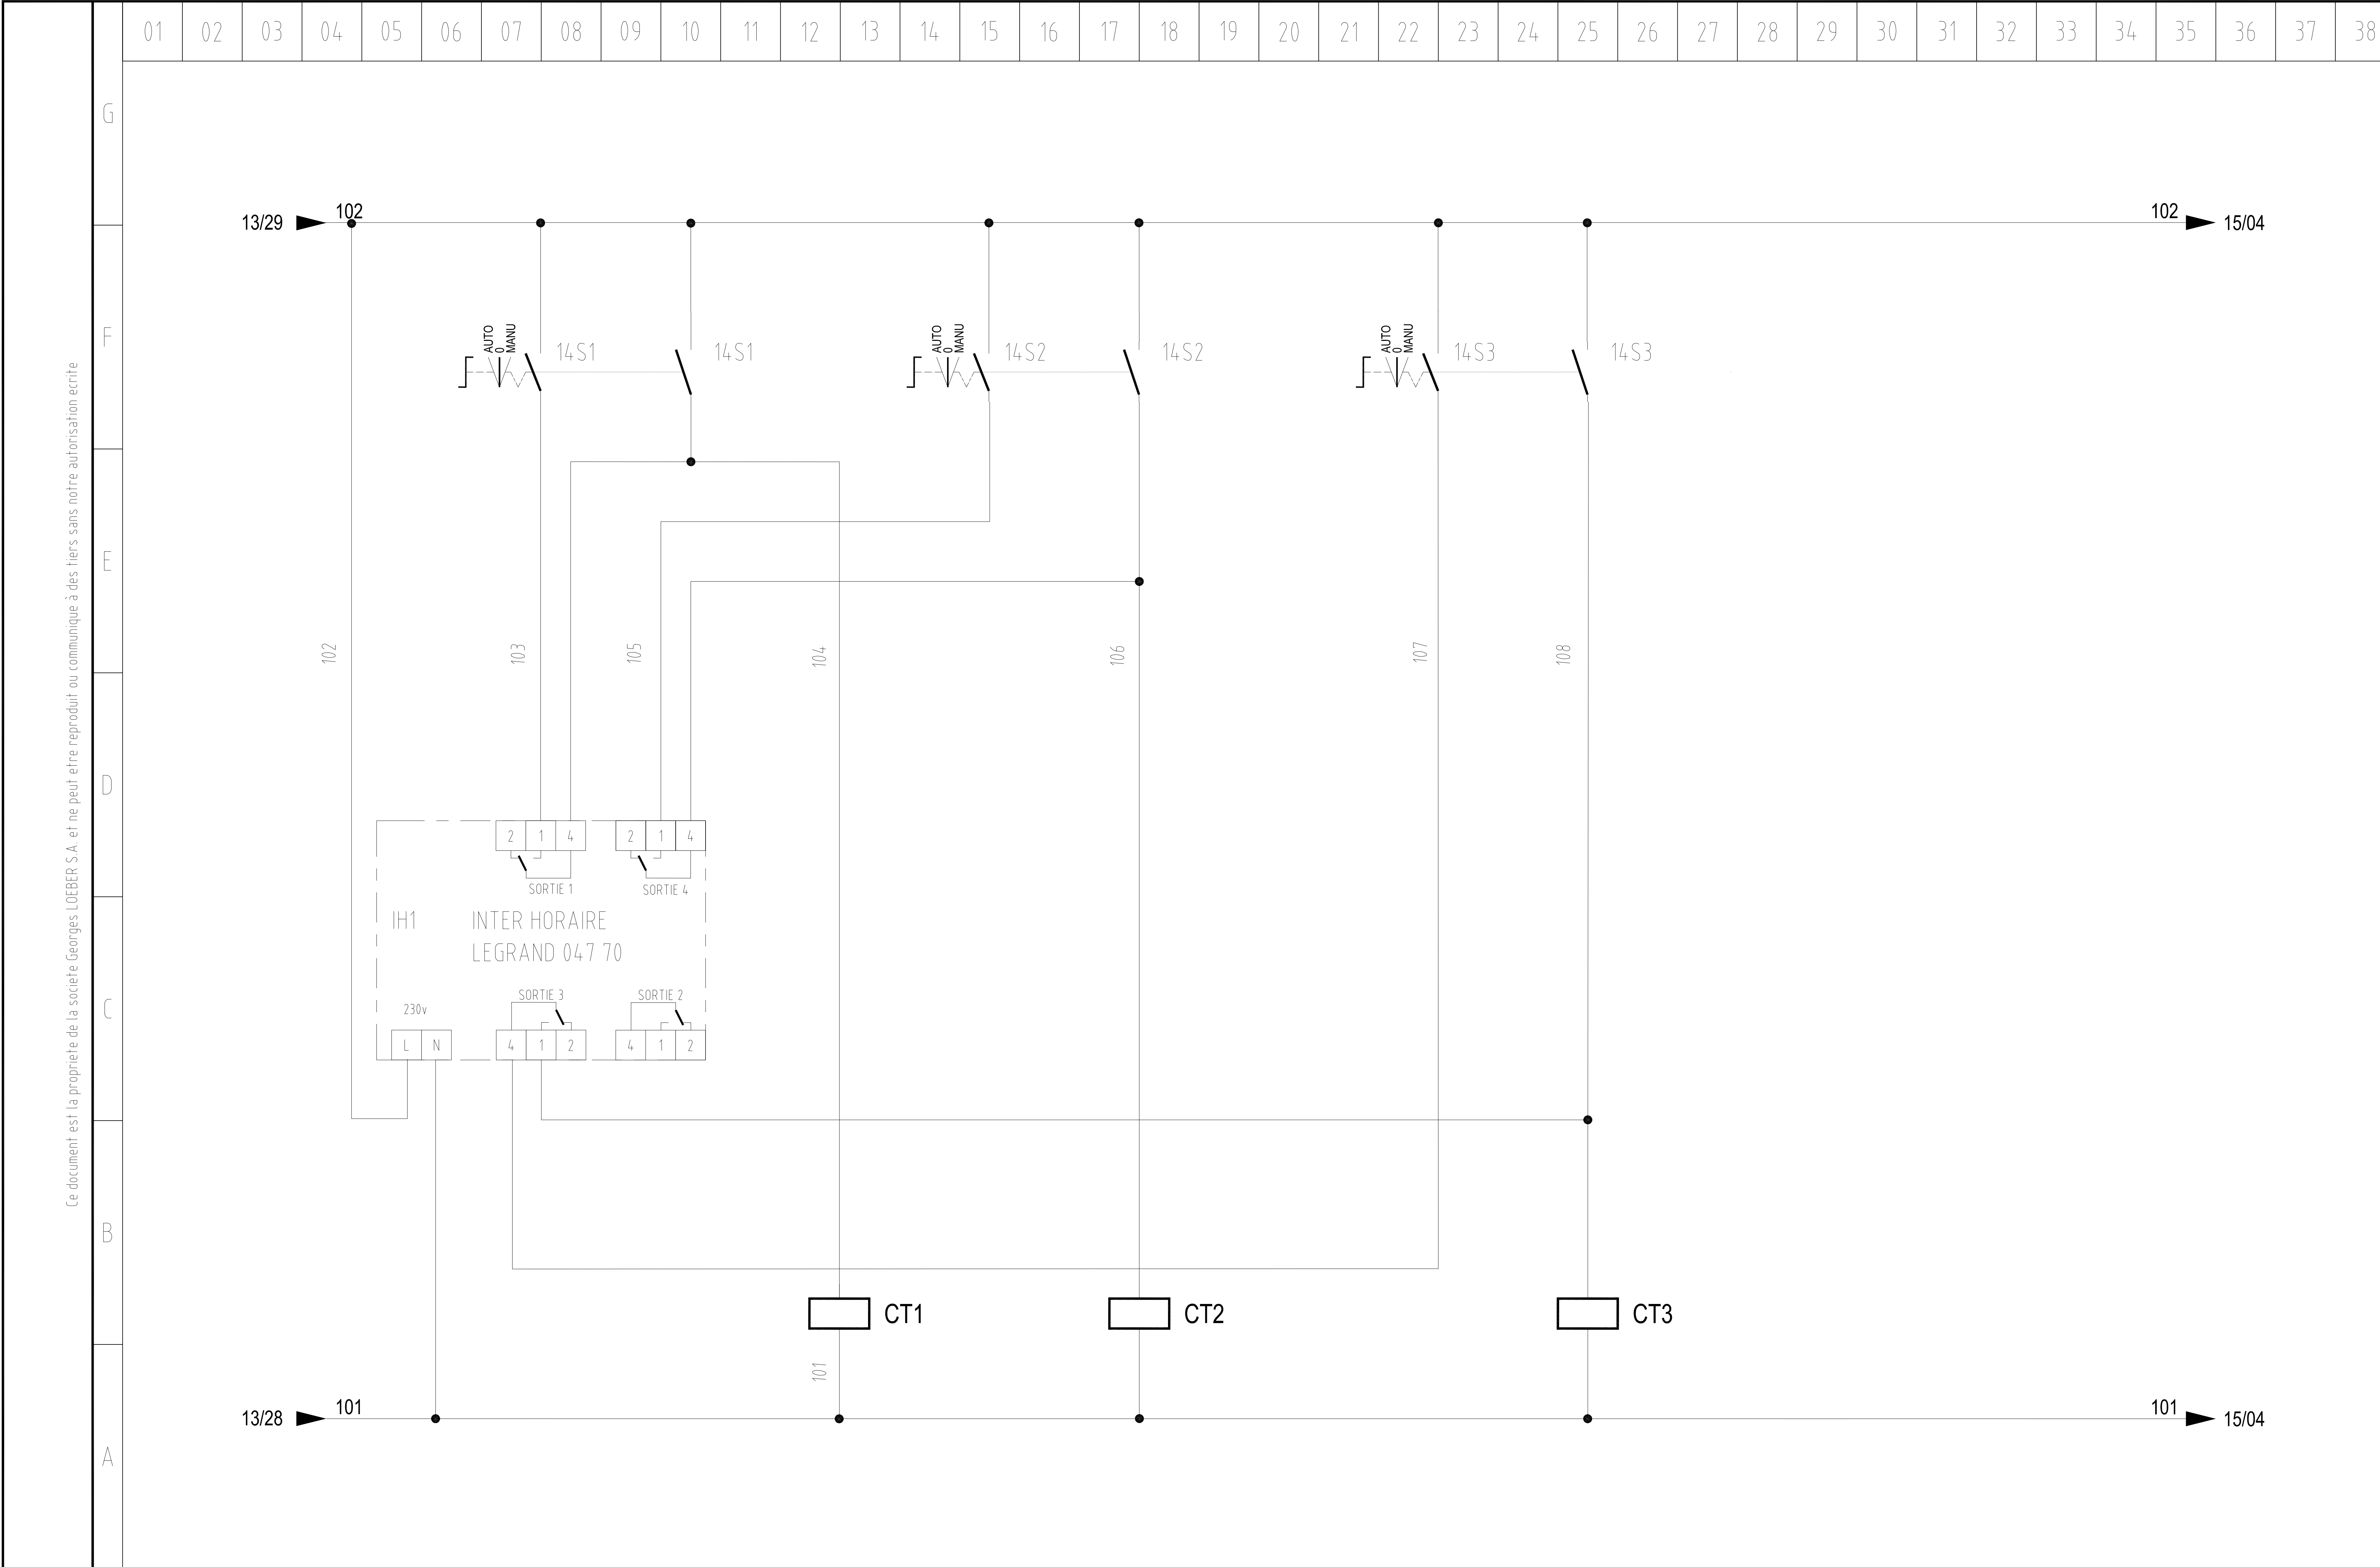


A	14/02/11	SP						
INDICE	DATE	VISA	INDICE	DATE	VISA	INDICE	DATE	VISA


SCHEMA COMMANDE ECLAIRAGE EXTERIEUR 1

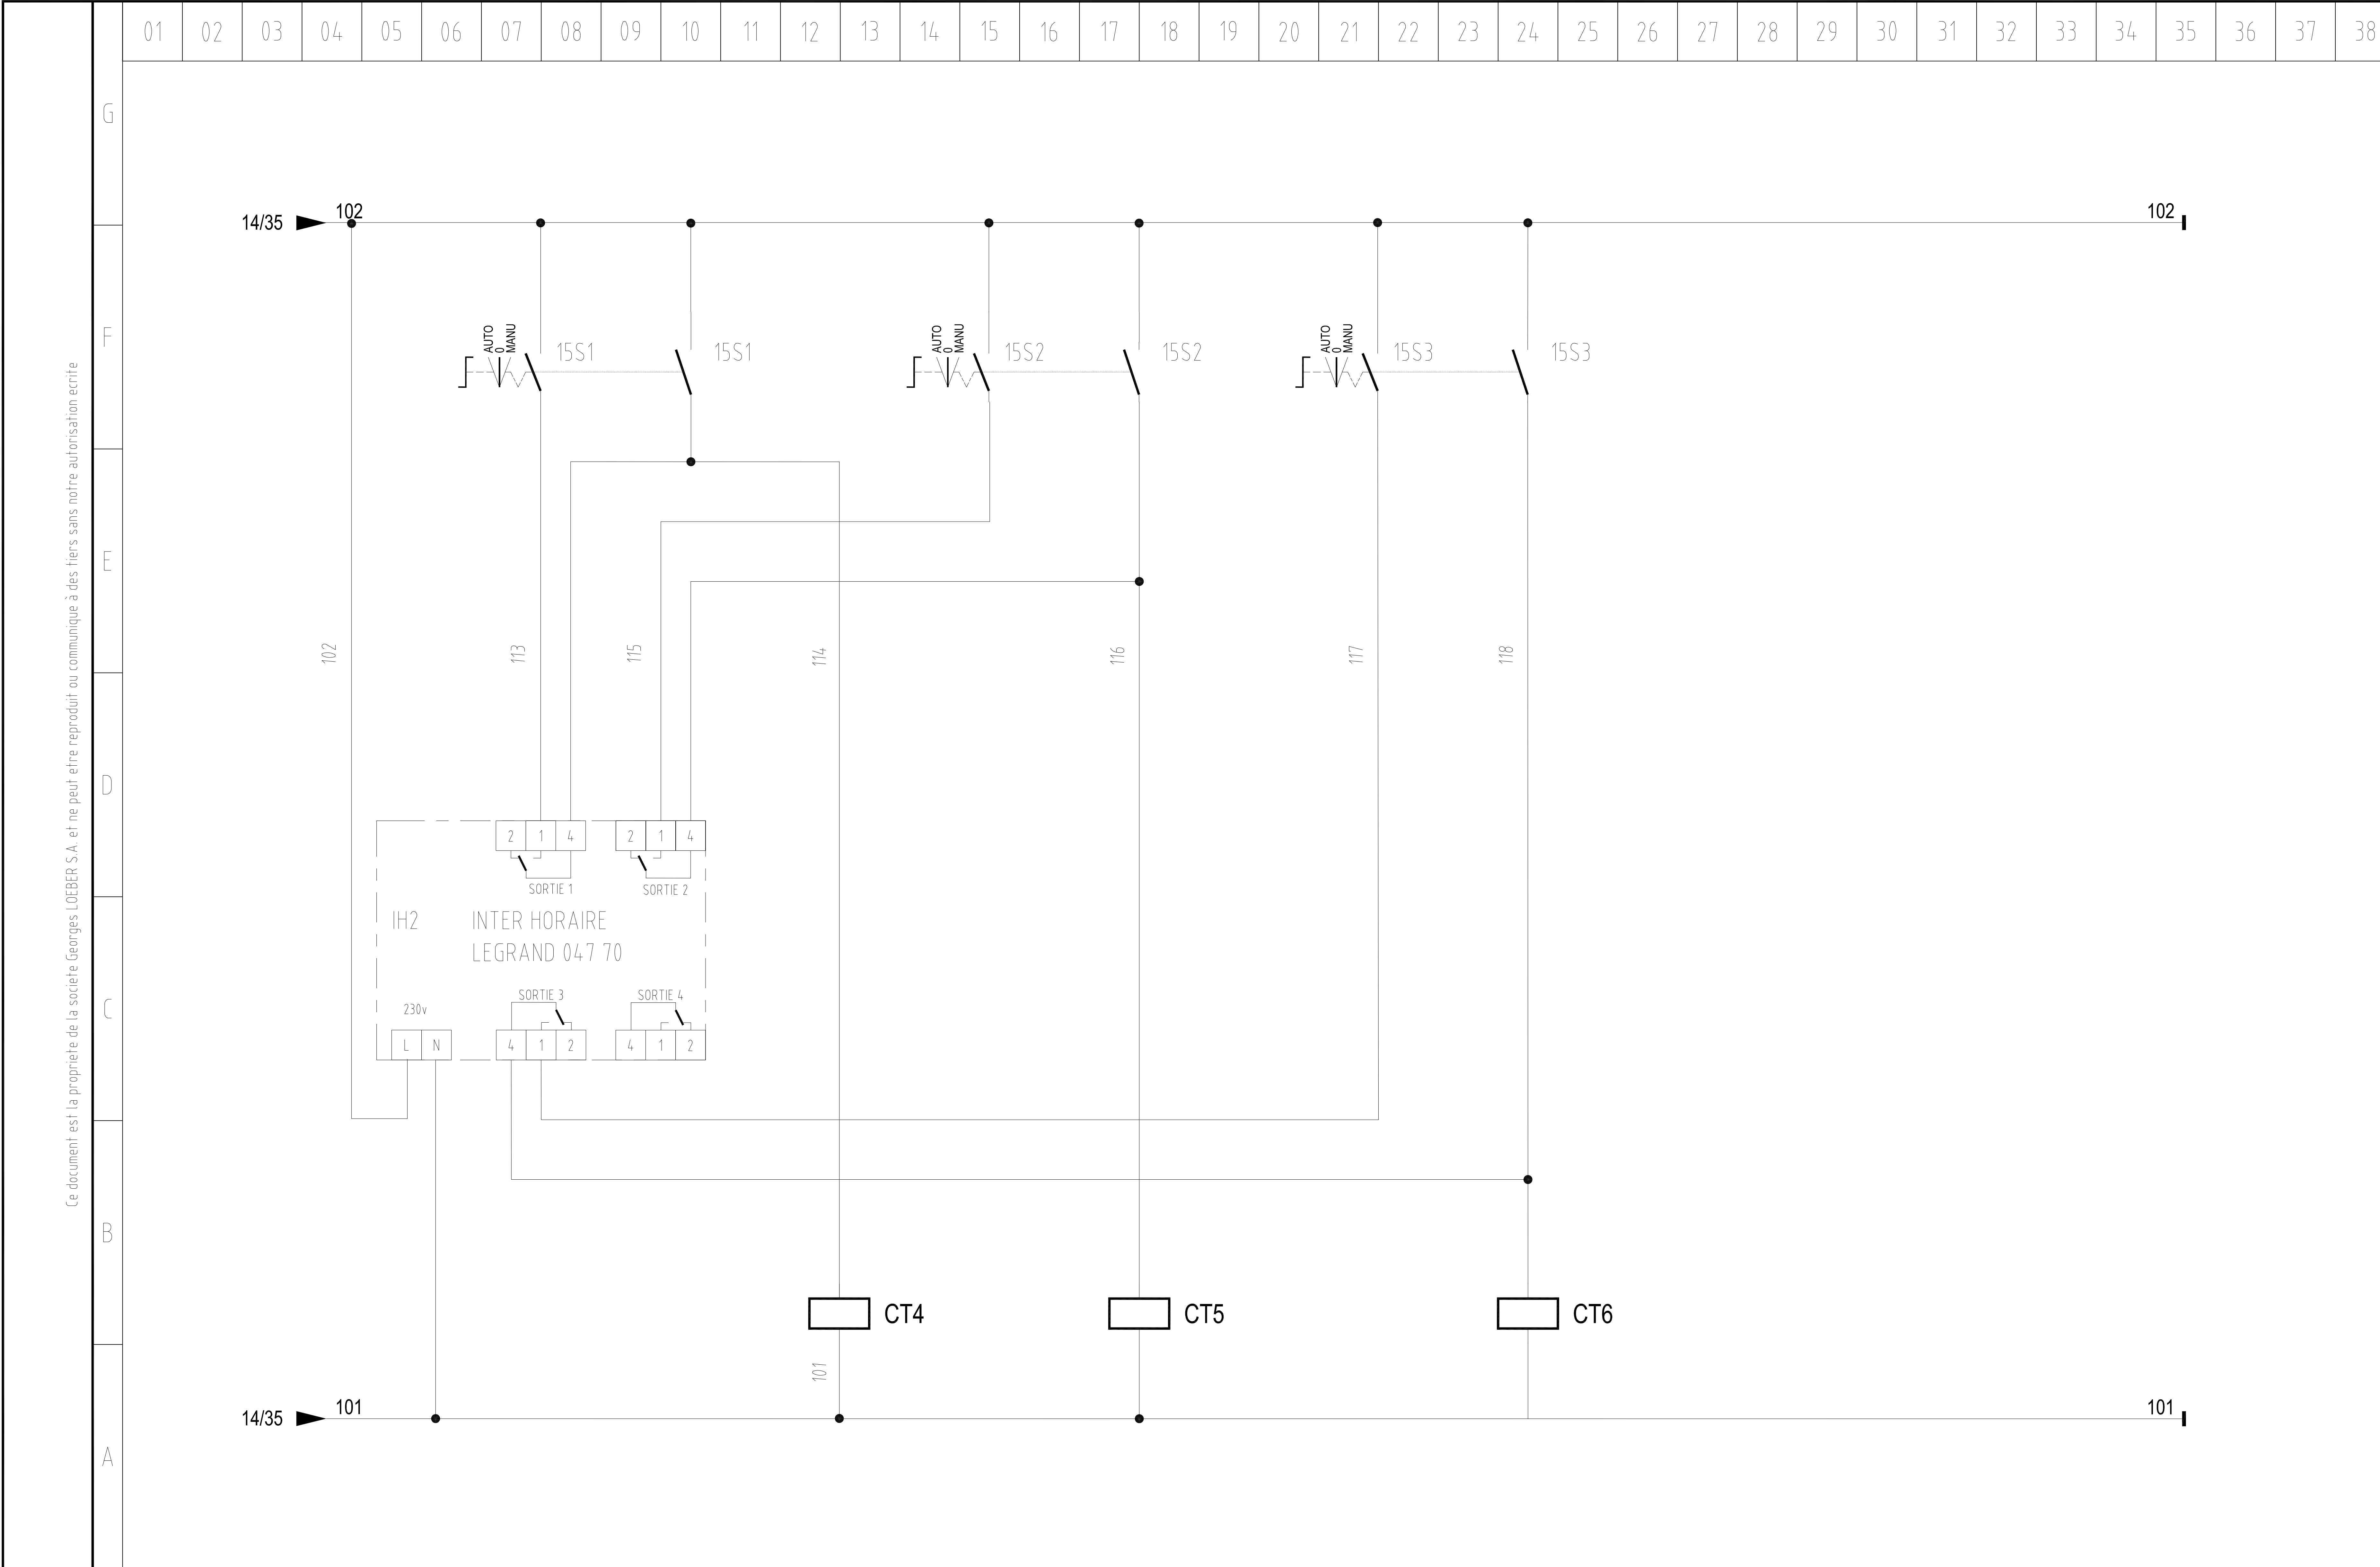

A	14/02/11	SP						
B	09/06/11	GF						
INDICE	DATE	VISA	INDICE	DATE	VISA	INDICE	DATE	VISA

SCHEMA COMMANDE ECLAIRAGE EXTERIEUR 2

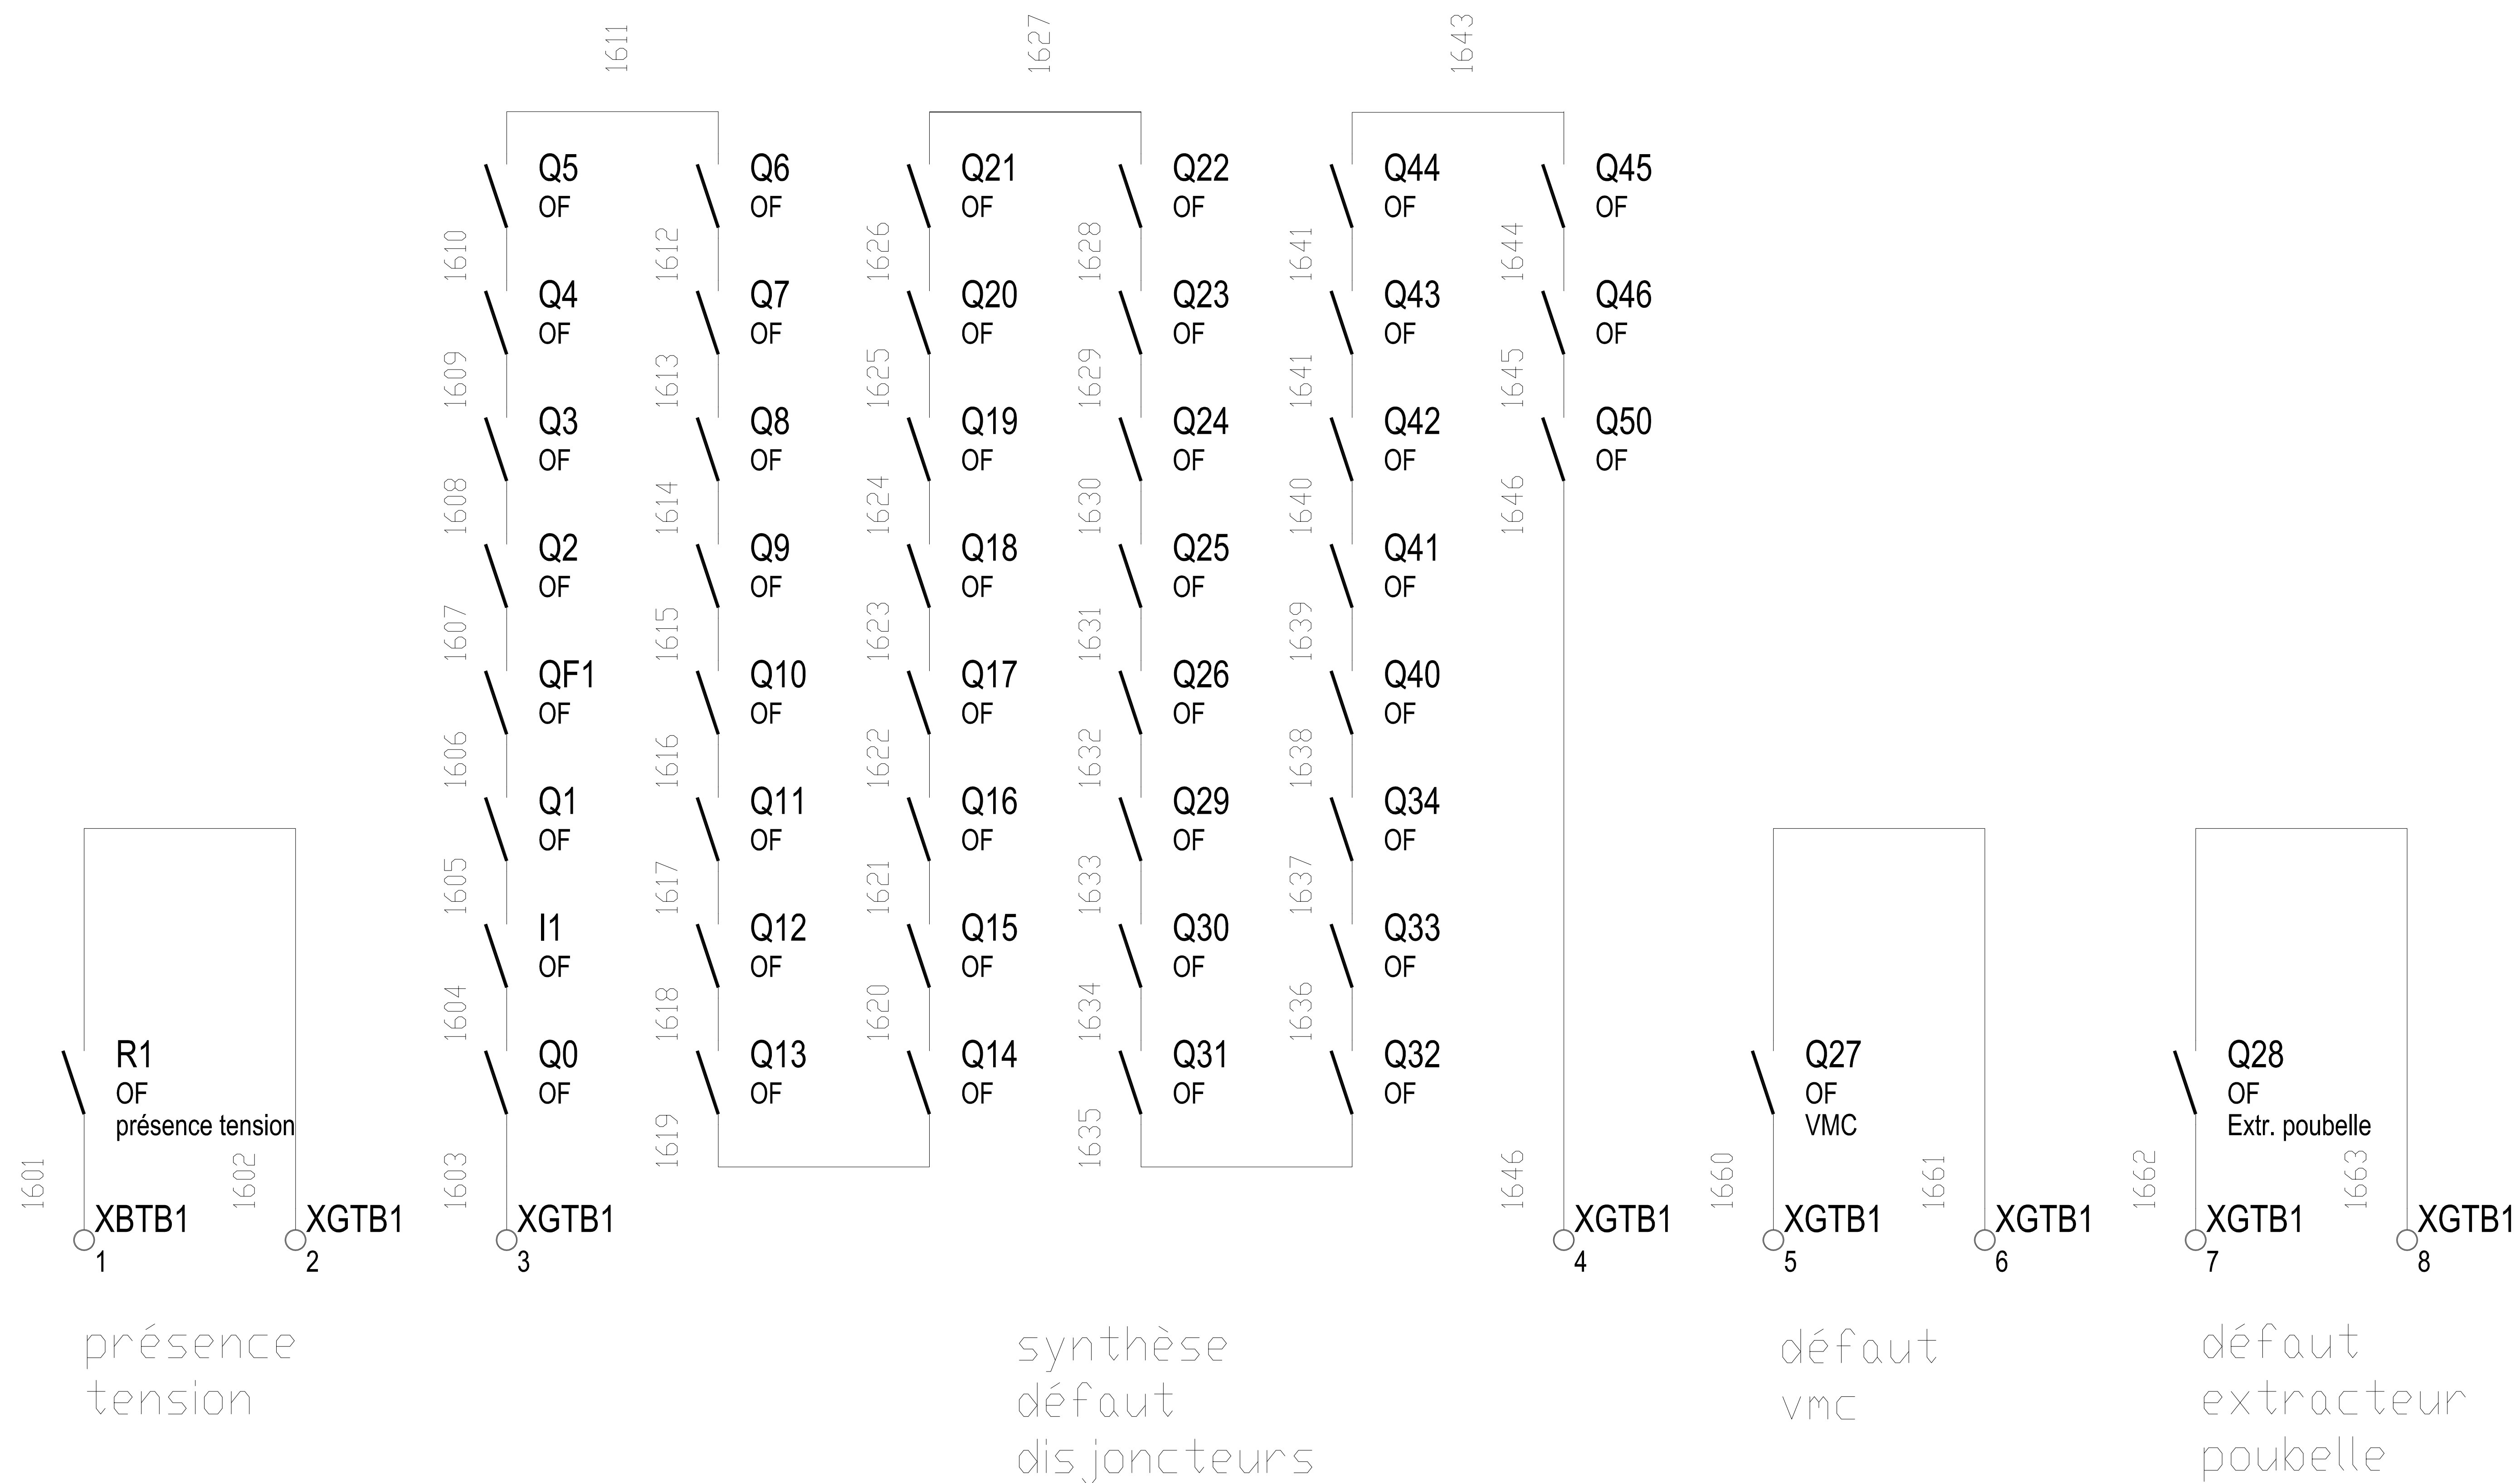

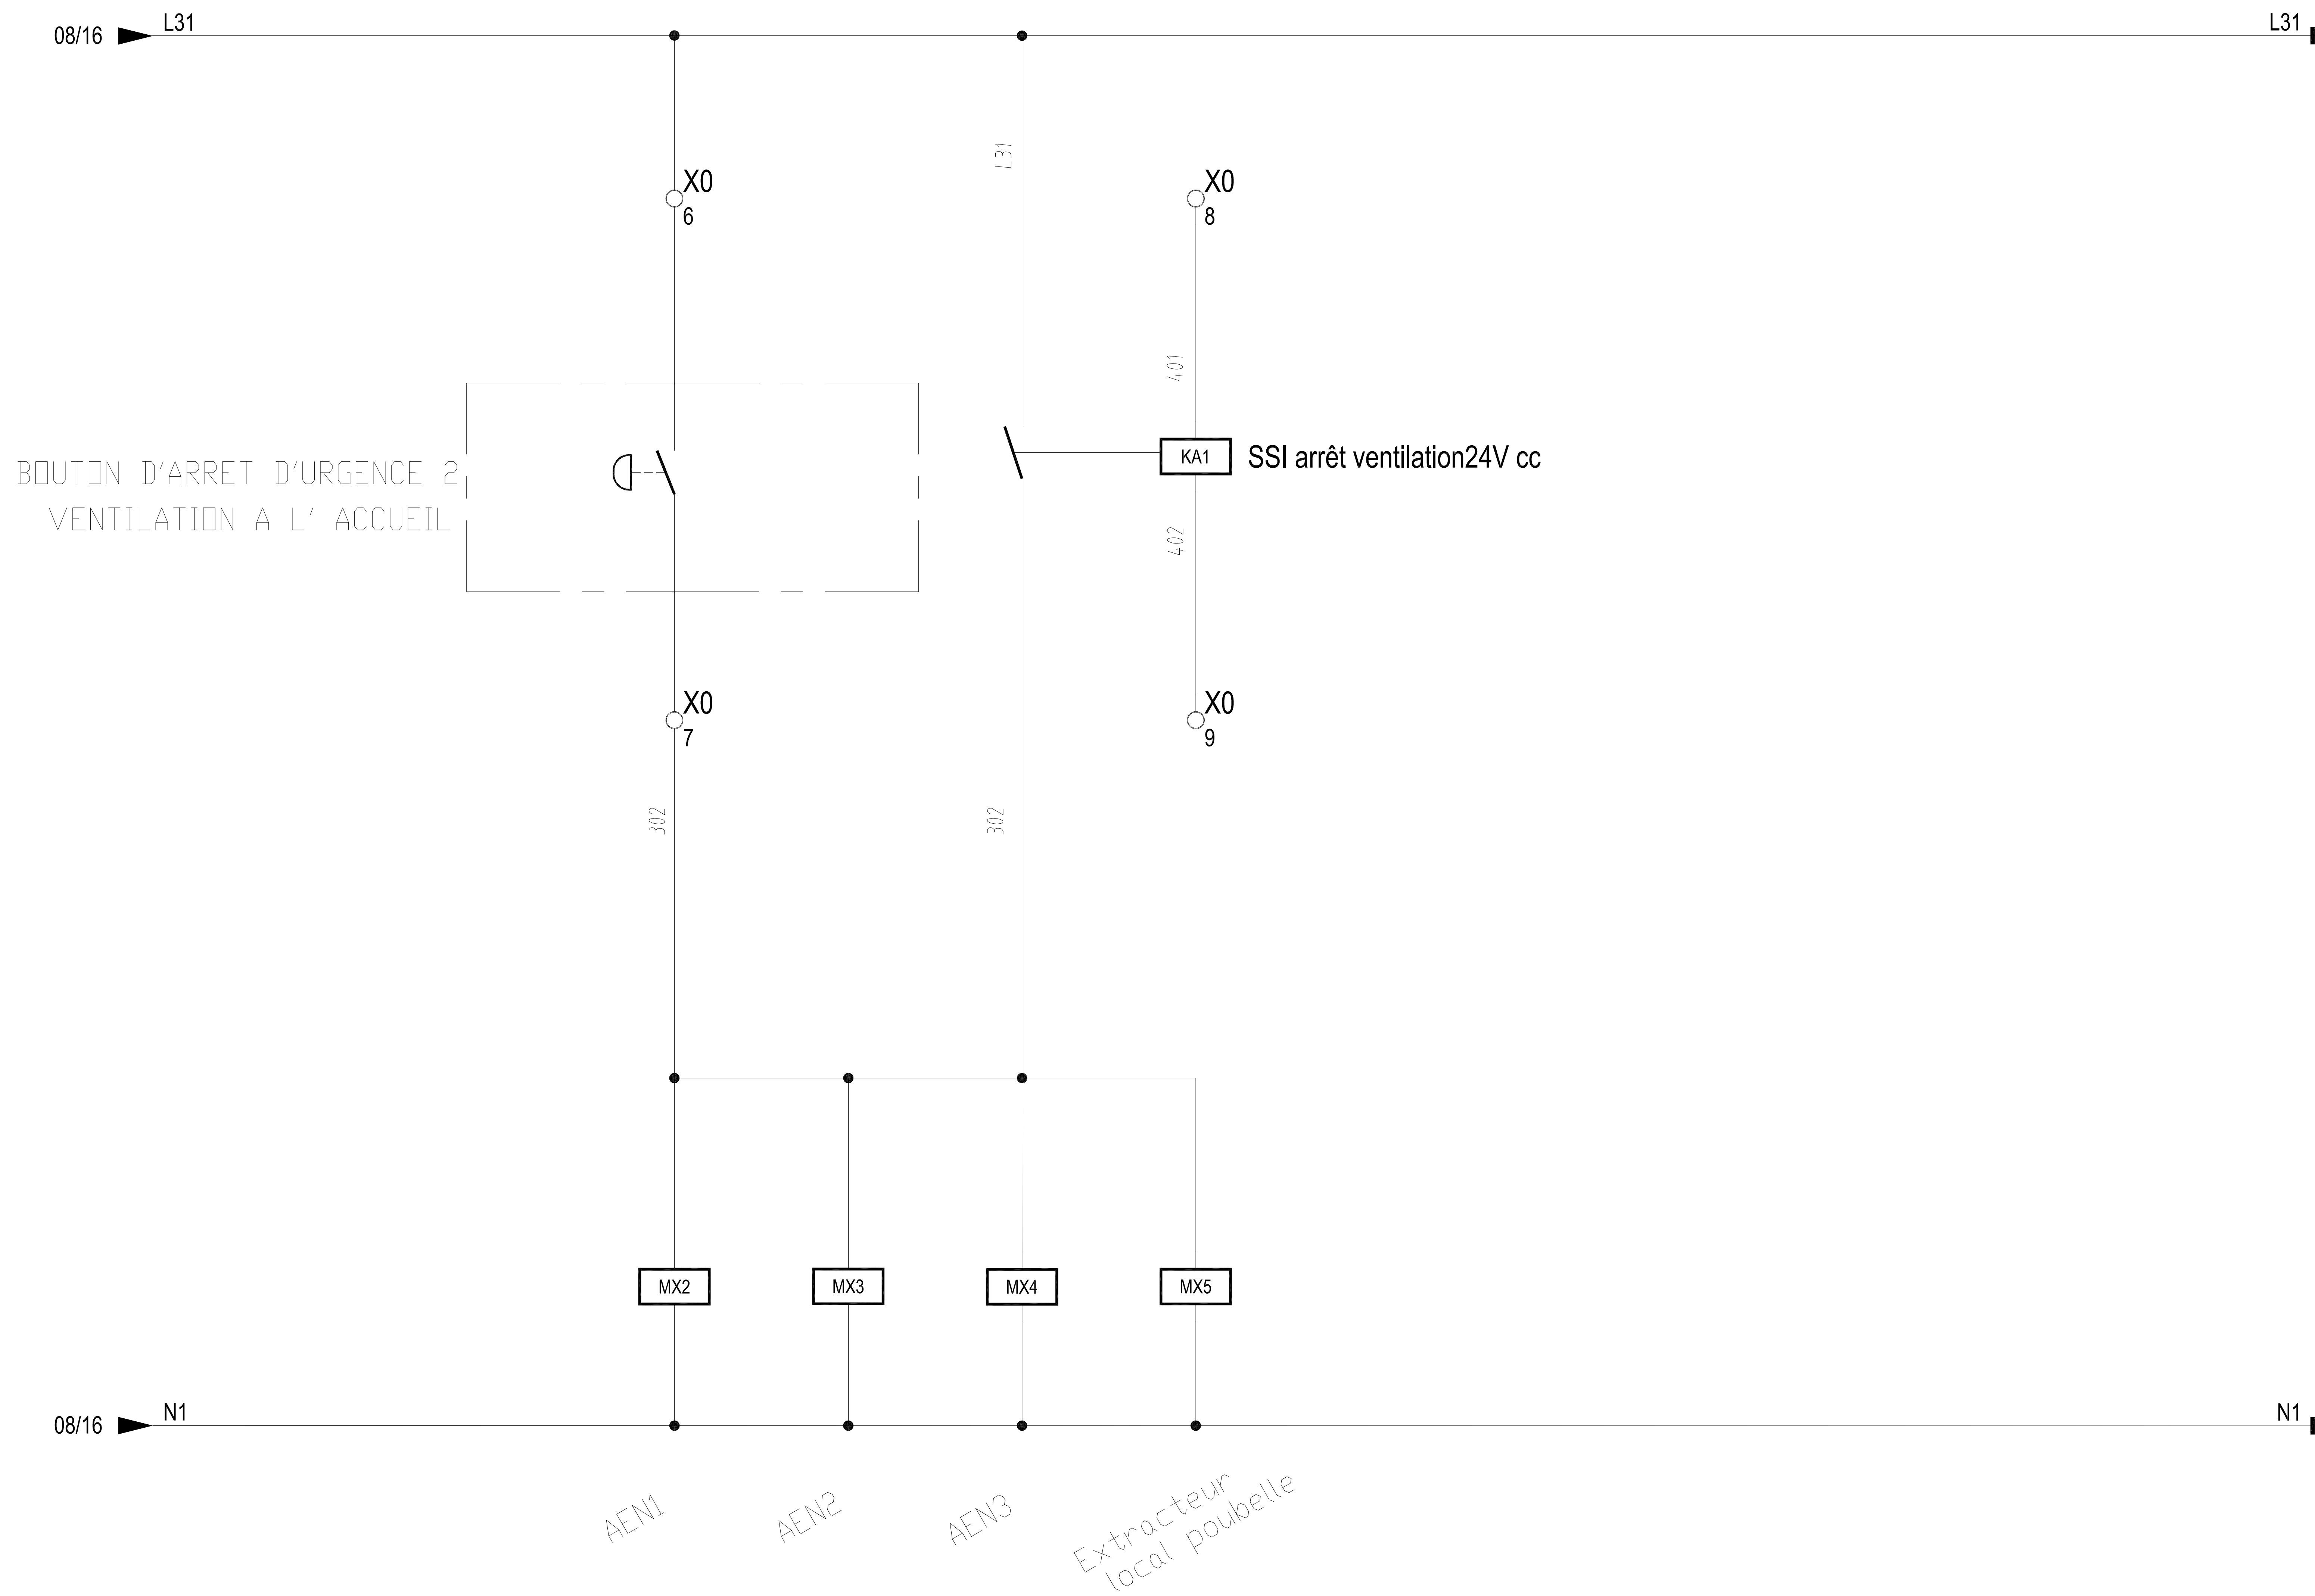

F04.E.03 A3 FDP Rev. 0

Ce document est la propriété de la société Georges LOEBER S.A. et ne peut être reproduit ou communiqué à des tiers sans notre autorisation écrite


01	02	03	04	05	06	07	08	09	10	11	12	13	14	15	16	17	18	19	20	21	22	23	24	25	26	27	28	29	30	31	32	33	34	35	36	37	38
----	----	

G
F
E
D
C
B
A



A	14/02/11	SP						
INDICE	DATE	VISA	INDICE	DATE	VISA	INDICE	DATE	VISA

IMPLANTATION

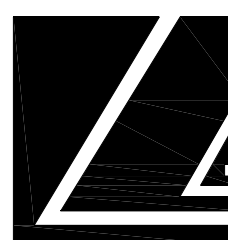

**GEORGES
LOEBER**

PLAN N. 10-229

FORMAT A3 FOLIO 18