Emplacement des bennes de chantier

Barrière de chantier

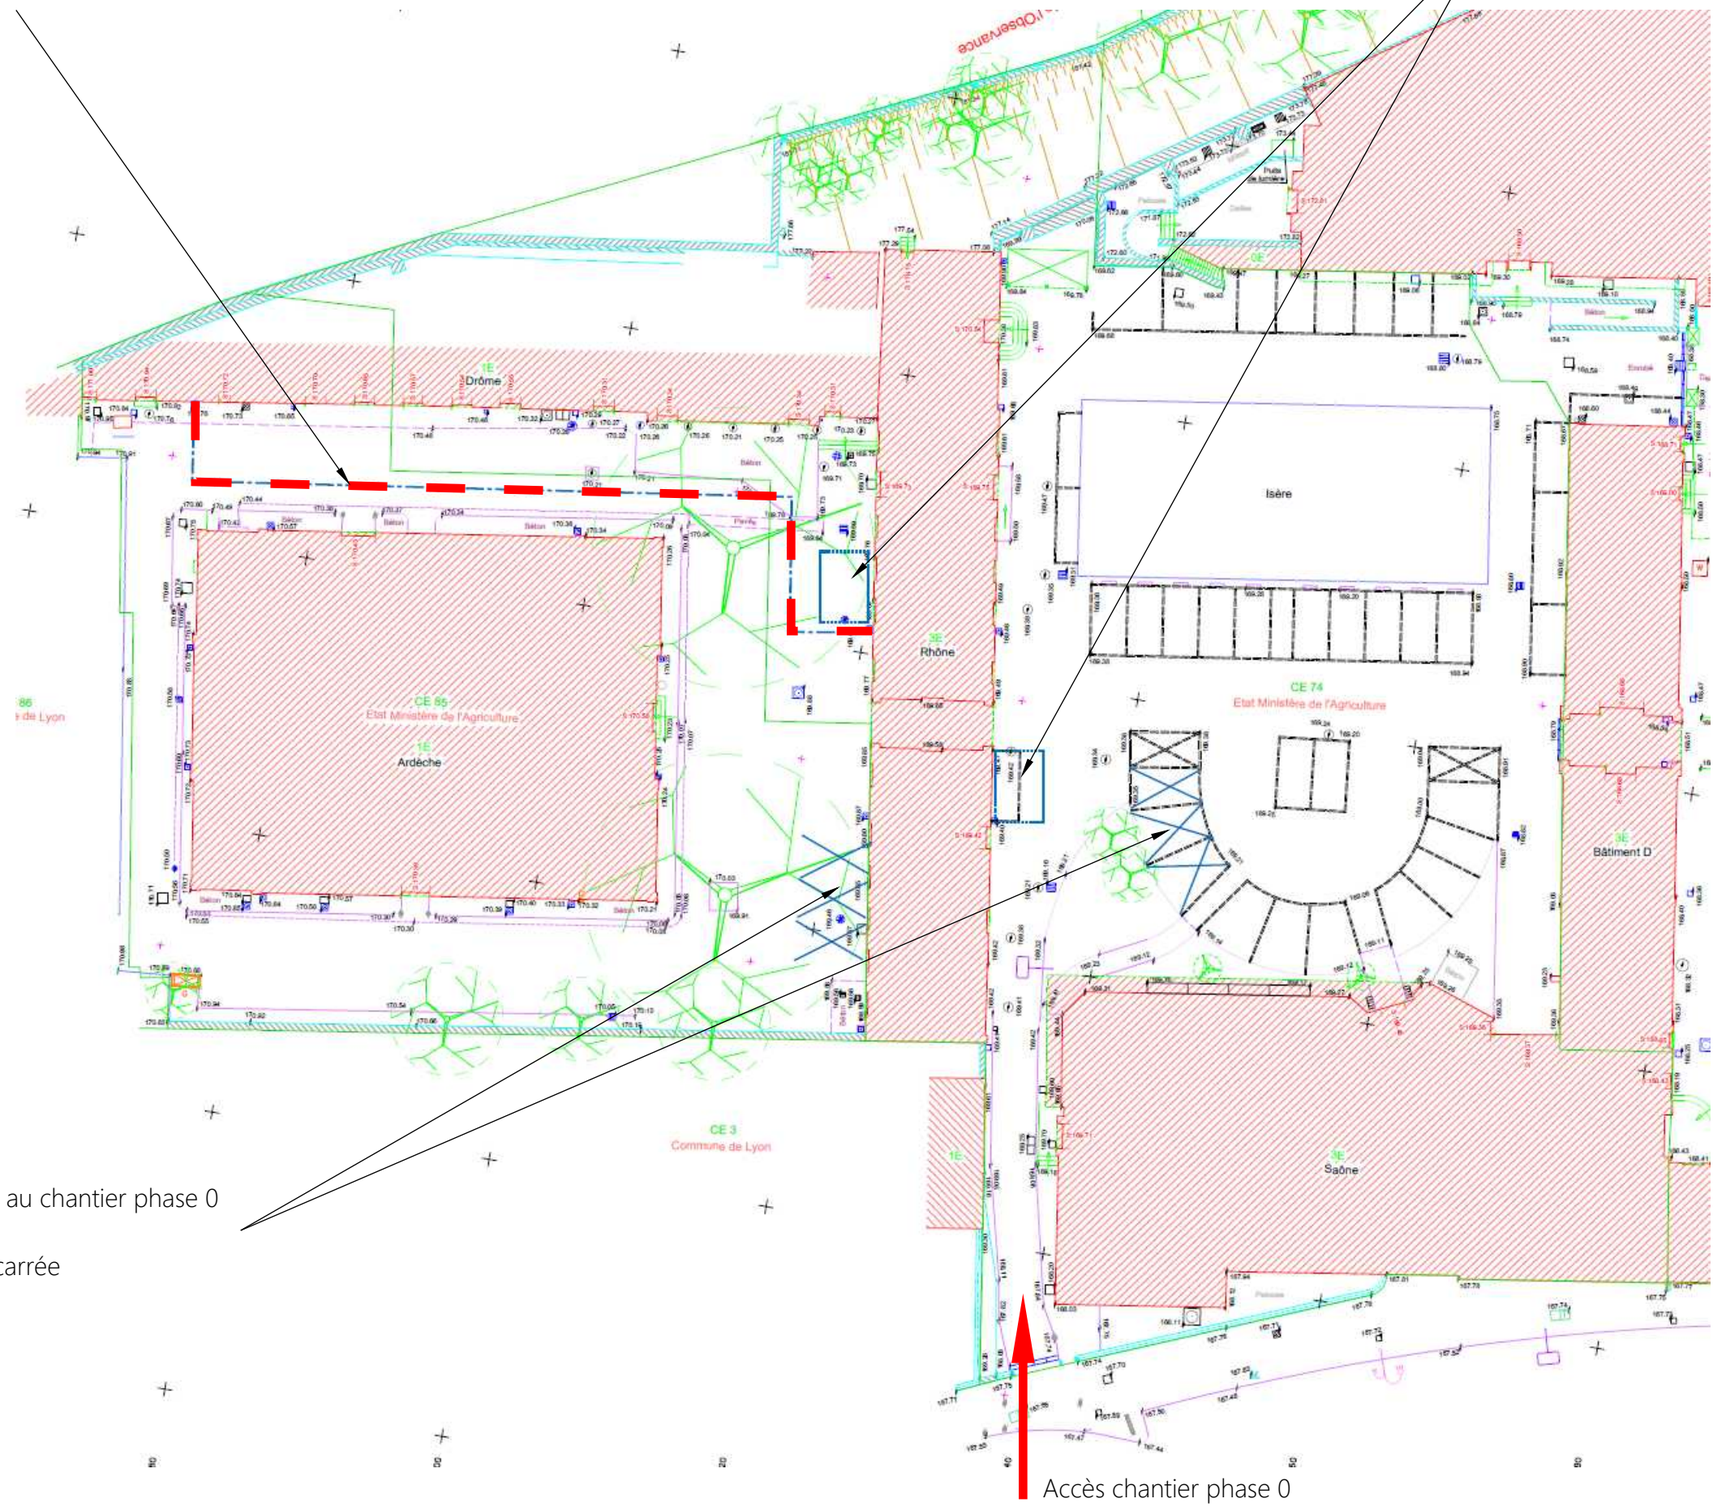

Places de stationnement dédiées au chantier phase 0
- 3 places au Sud
- 3 places au Nord dans la cour carrée

Accès chantier phase 0

DCE	**Conservatoire National Supérieur de Musique et de la Danse de Lyon (CNSMDL)** Quai Chauveau Lyon 9ème	**-PLAN DE PRINCIPE DES INSTALLATIONS DE CHANTIER-** Bâtiment Rhône	28/03/2025 A3 - Sans échelle	SAS CIMES INGENIERIE 73290 LA MOTTE SERVOLEX

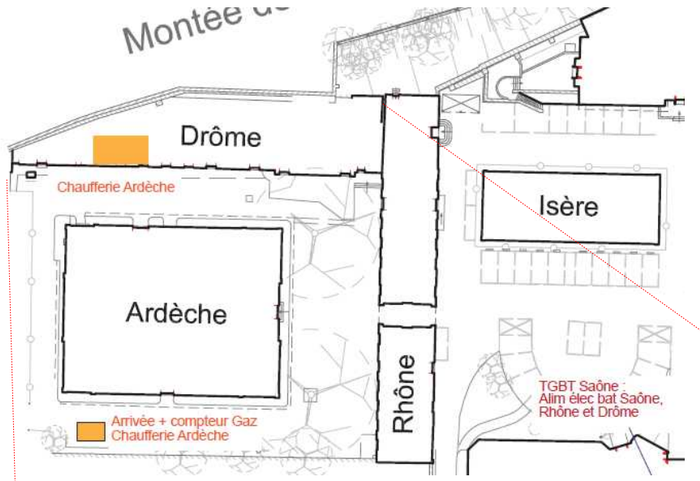

Emprises de la base-vie de chantier dans le bâtiment Drôme - niveau R+1

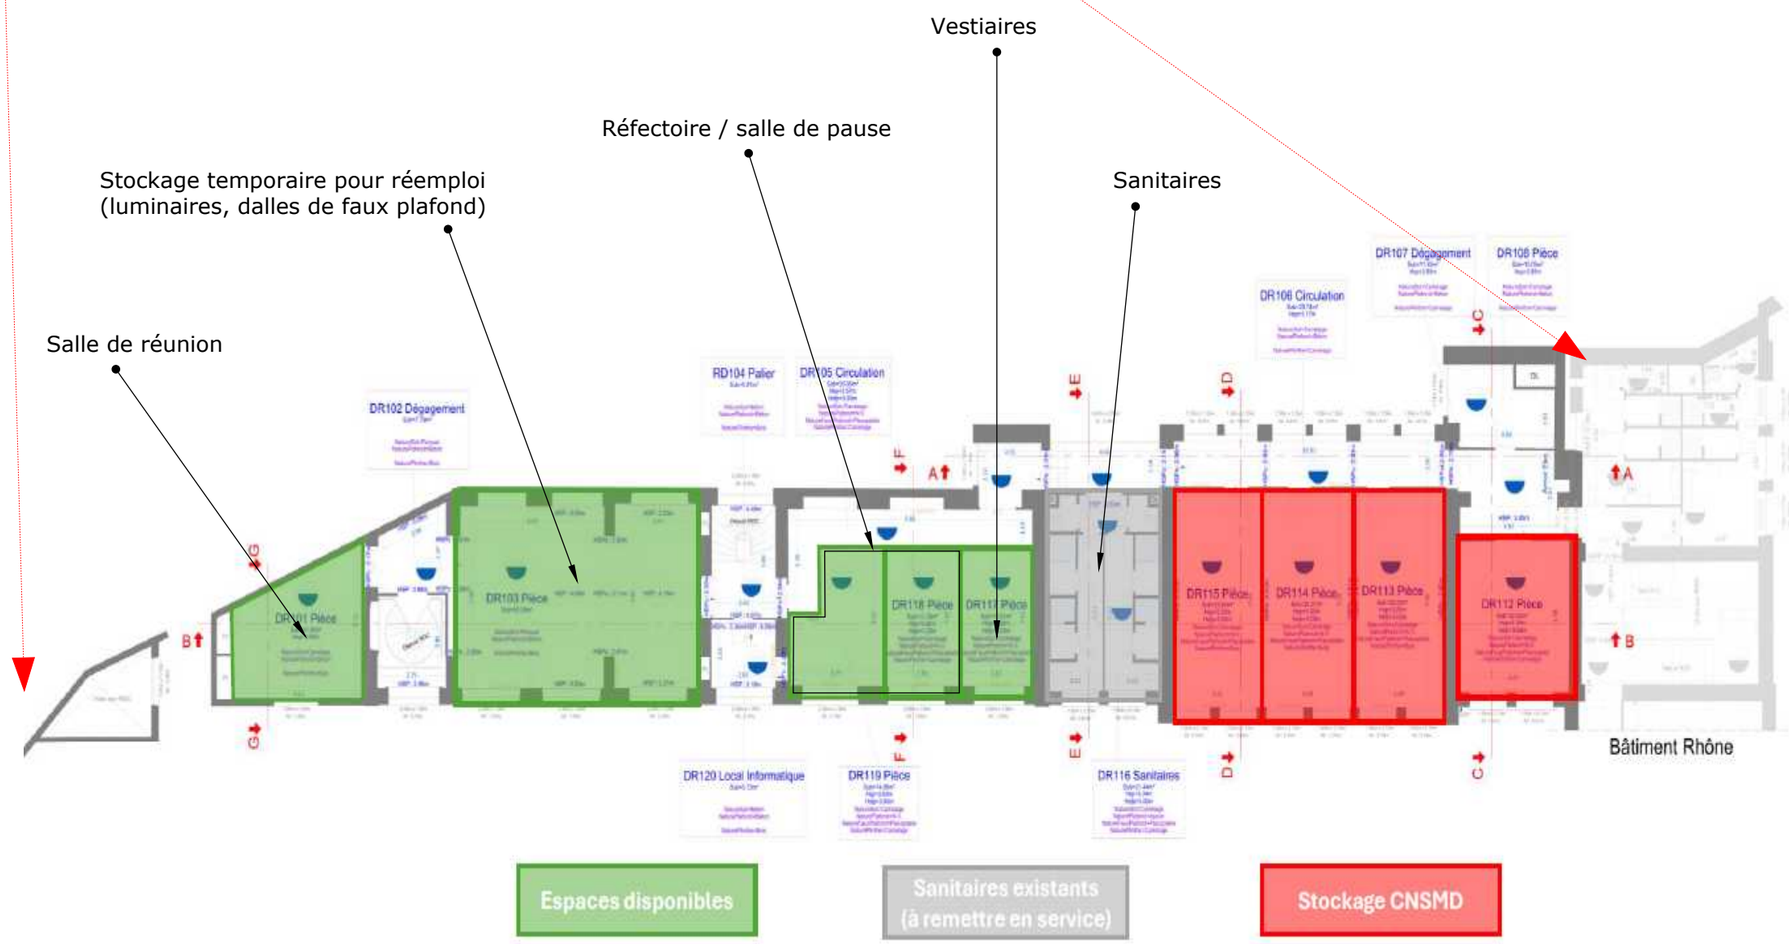

DCE	**Conservatoire National Supérieur de Musique et de la Danse de Lyon (CNSMDL)** Quai Chauveau Lyon 9ème	**-PLAN DE PRINCIPE BASE VIE DE CHANTIER-** Bâtiment Rhône	28/03/2025 A3 - Sans échelle	SAS CIMES INGENIERIE 73290 LA MOTTE SERVOLEX