

14	Stockage 8 CF 1h
15	Stockage 9 CF 1h
16	Stockage 10 CF 1h
17	Stockage 11 CF 1h
18	Stockage 12 CF 1h
19	Stockage 13 CF 1h
20	Stockage 14 CF 1h
21	Stockage 15 CF 1h

12	Stockage 4 CF 1h
13	Stockage 5 CF 1h
14	Stockage 6 CF 1h
15	Stockage 7 CF 1h
16	Stockage 8 CF 1h
17	Stockage 9 CF 1h
18	Stockage 10 CF 1h
19	Stockage 11 CF 1h
20	Stockage 12 CF 1h
21	Stockage 13 CF 1h

RESTRUCTURATION D'UN IMMEUBLE DE BUREAUX - 12 RUE ANDRÉ HUET - 51100 REIMS

SCI IMMOBILIÈRE MARNAISE

Immo*illi*ère
Marnaise















DOSSIER N° 21-17

PHASE

DATE

PLAN N°

LIBELLÉ

DOE

ÉCHELLE

AVRIL 2023

ARCH 06


PLAN R-1 (NAPPE)

1/50

MODIFICATION N°


TOILETTE DE LA MODIFICATION

DATE DE MODIFICATION

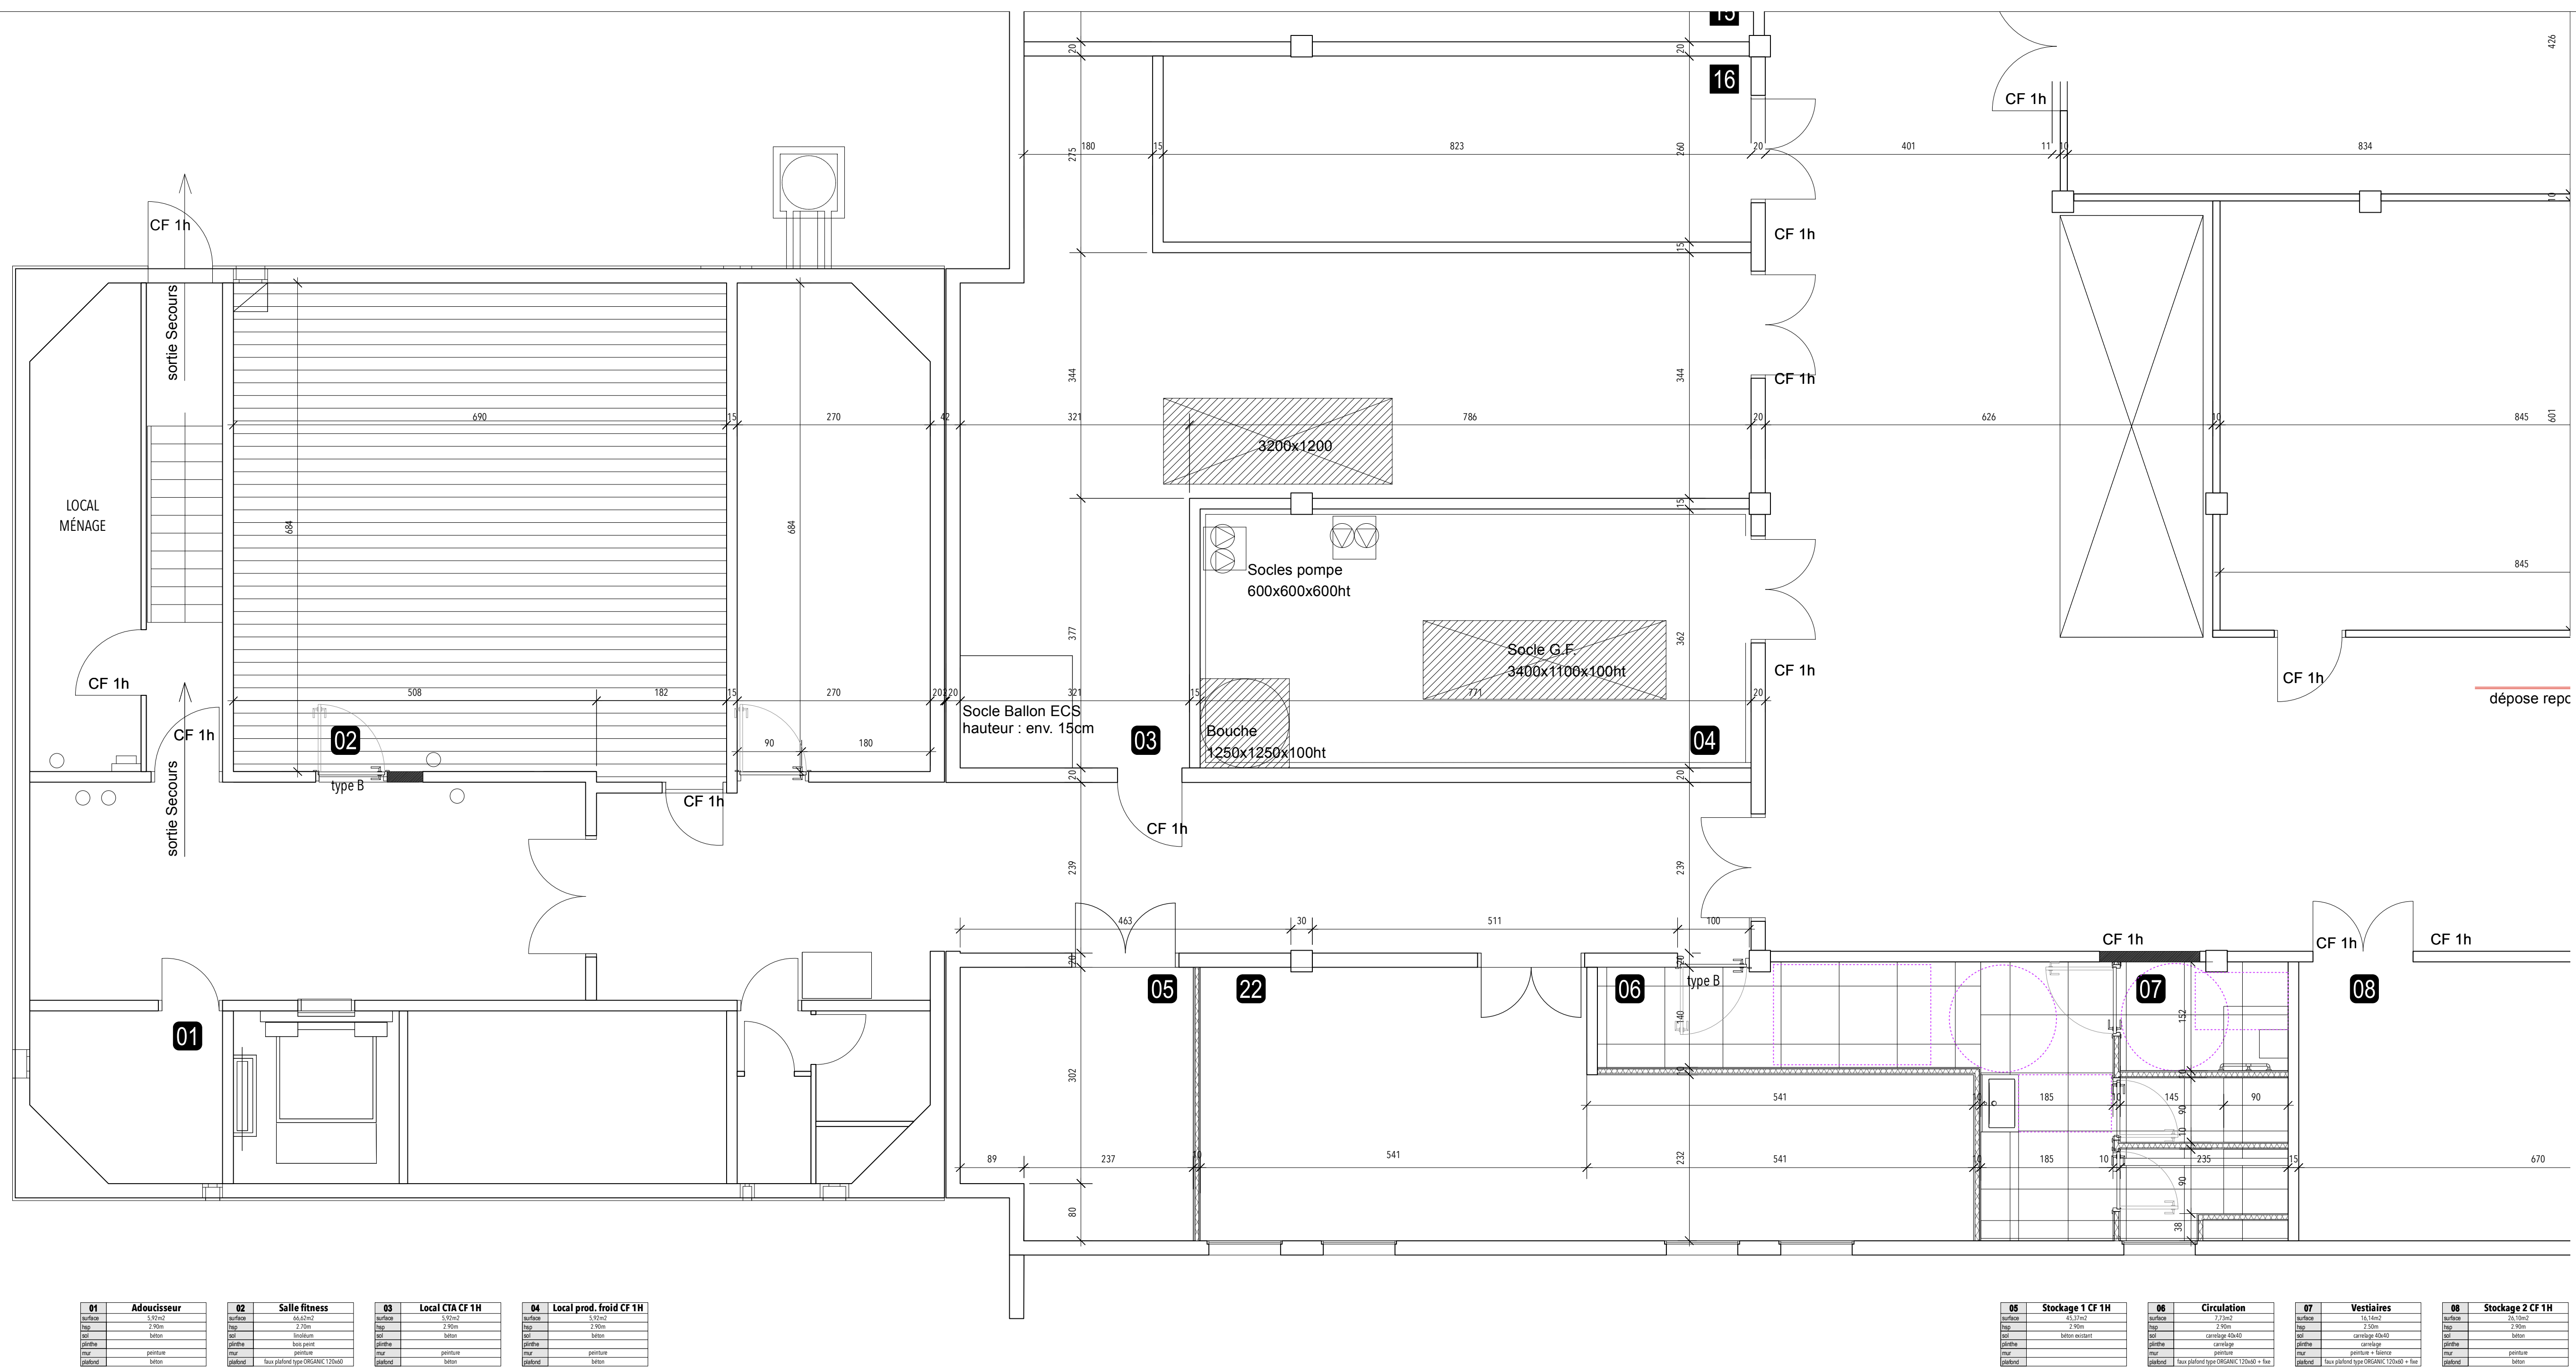


05	Stockage 1 CF 1H	06	Circulation	07	Vestibules	08	Stockage 2 CF 1H

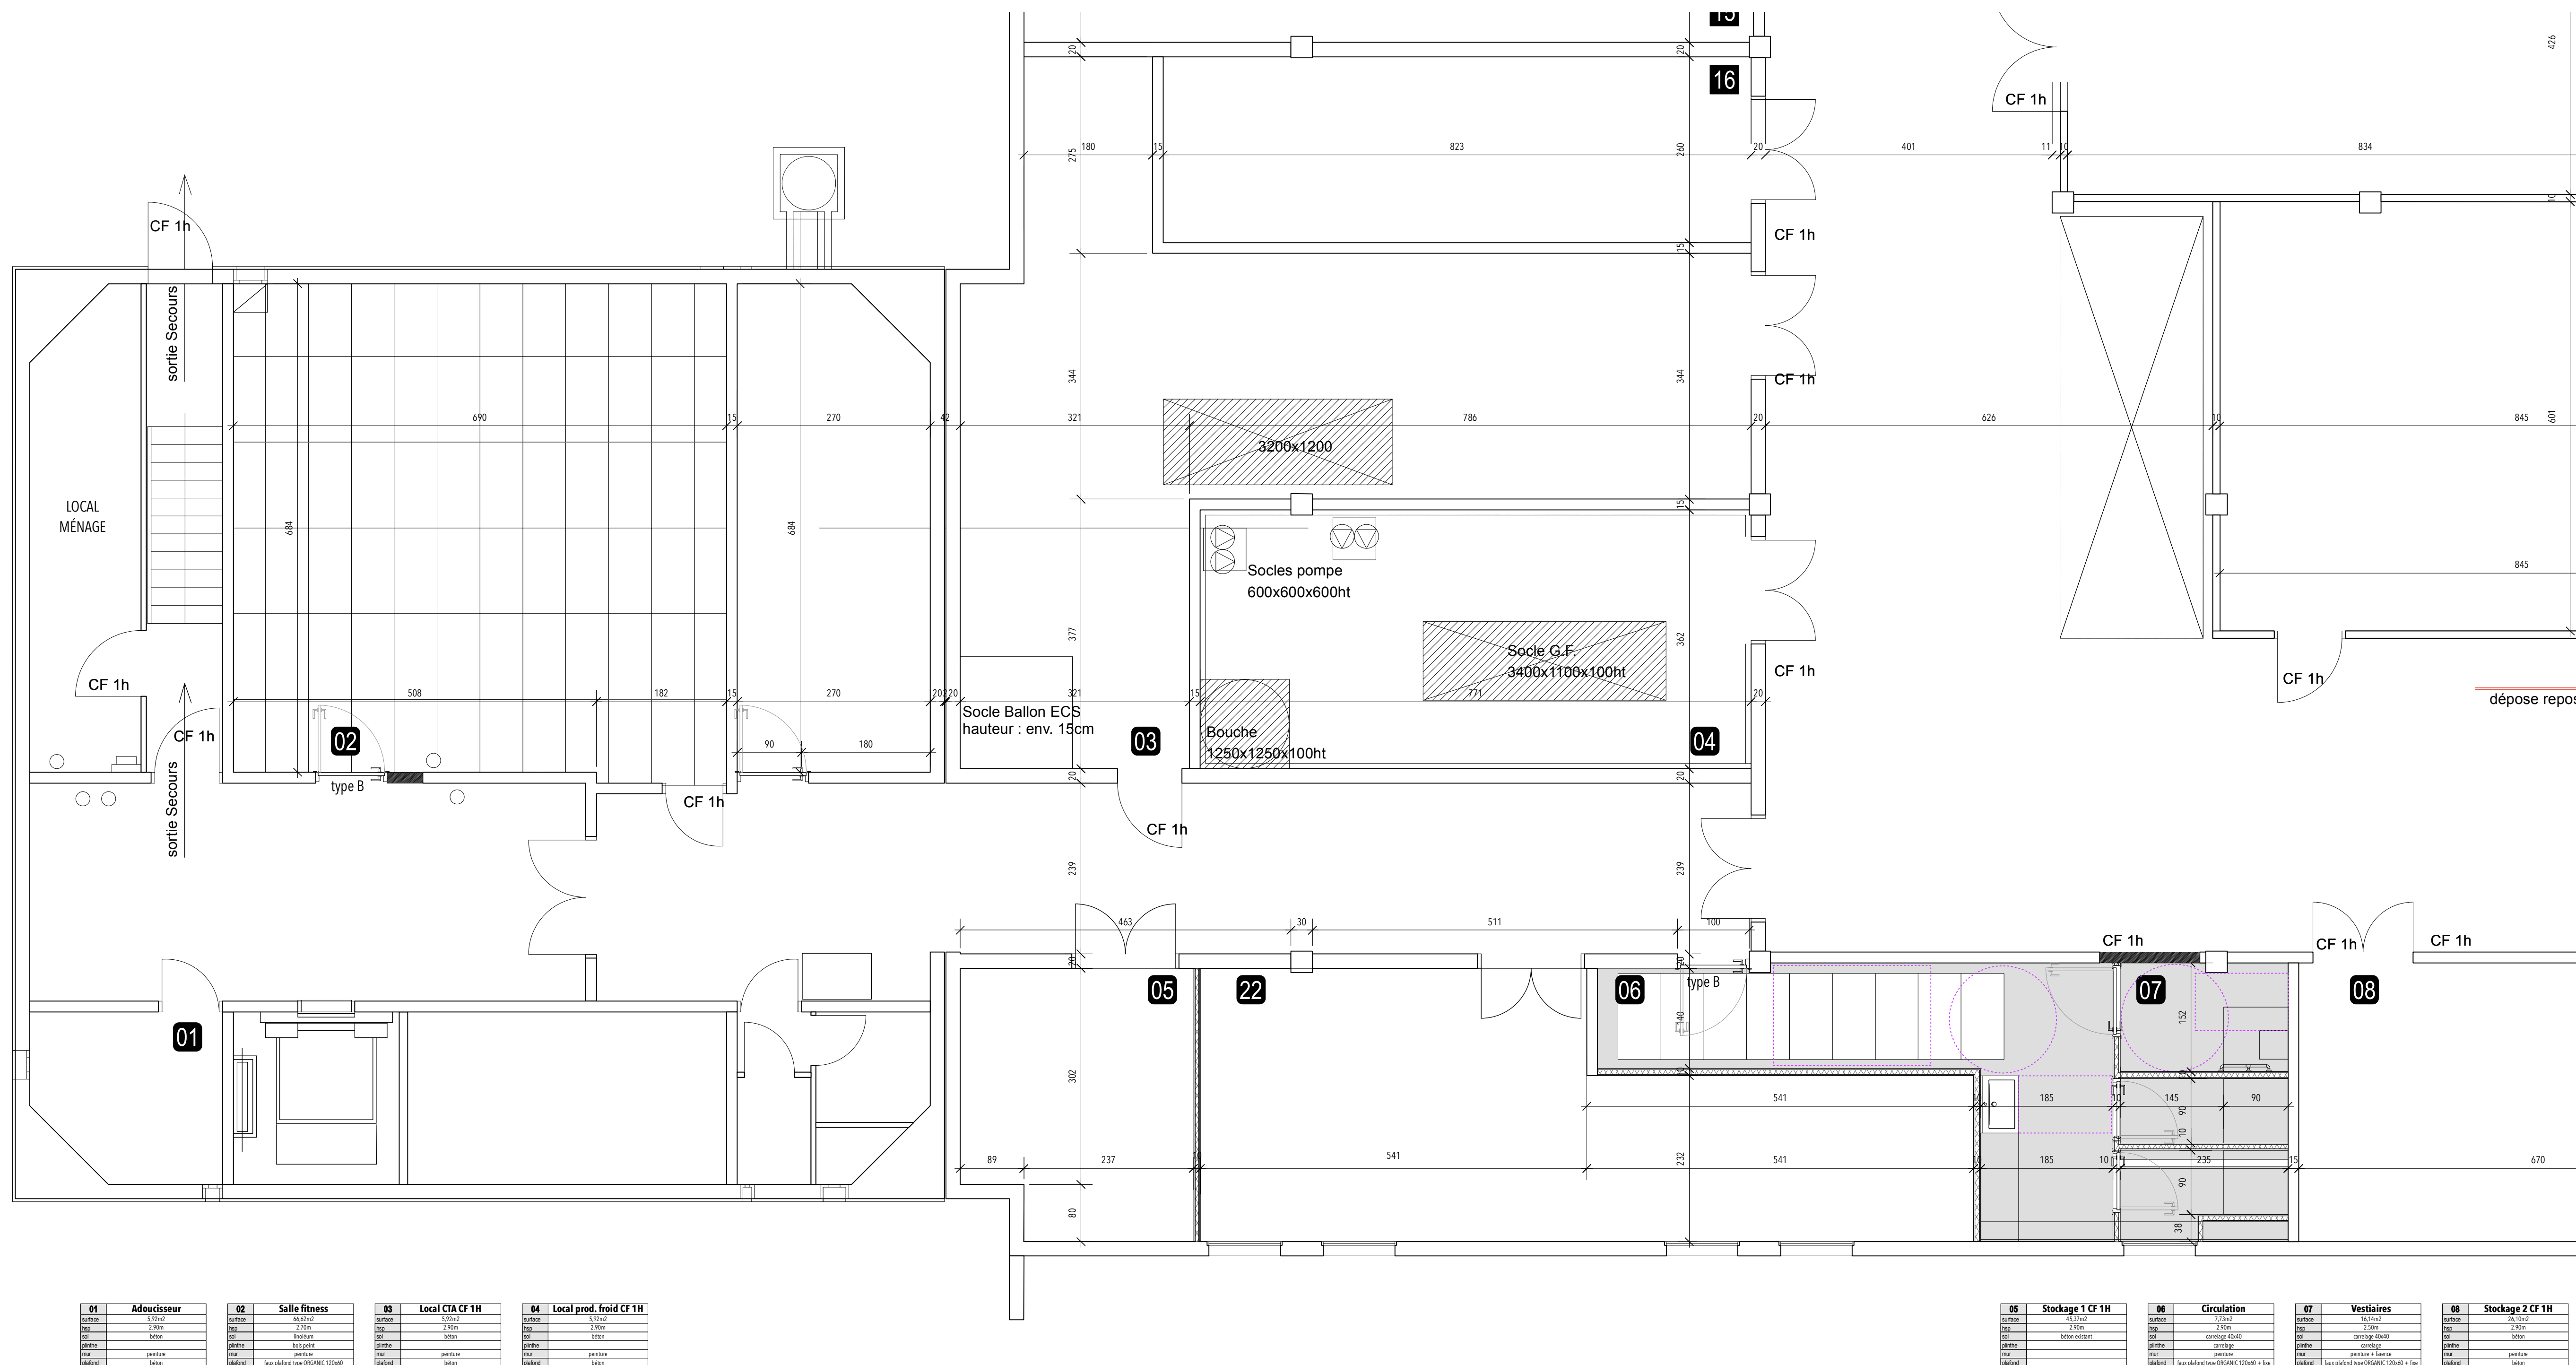


05	Stockage 1 CF 1H	06	Circulation	07	Vestibules	08	Stockage 2 CF 1H

- SOL SOUPLE TYPE MARMOLEUM
- CARRELAGE 40X40
- SOL SOUPLE TYPE FLOTEX LAMES REFRACT - QUARTZ

- plafond tasseaux bois
- plafond démontable 1200x600 ORGANIC NOIR (OSSATURE NOIRE) avec (parfois) fixe en périphérie

RESTRUCTURATION D'UN IMMEUBLE DE BUREAUX - 12 RUE ANDRÉ HUET - 51100 REIMS

SCI IMMOBILIERE MARNaise

Immo:ilière
Marnaise















DOSSIER N°

21-17

PHASE

DOE

DATE

AVRIL 2023

PLAN N°

LIBRE

SCALETTE

1/50

ARCH 07

PLAN R-1 (NAPP)

DATE DE MODIFICATION

TOILETTE DE LA MODIFICATION