
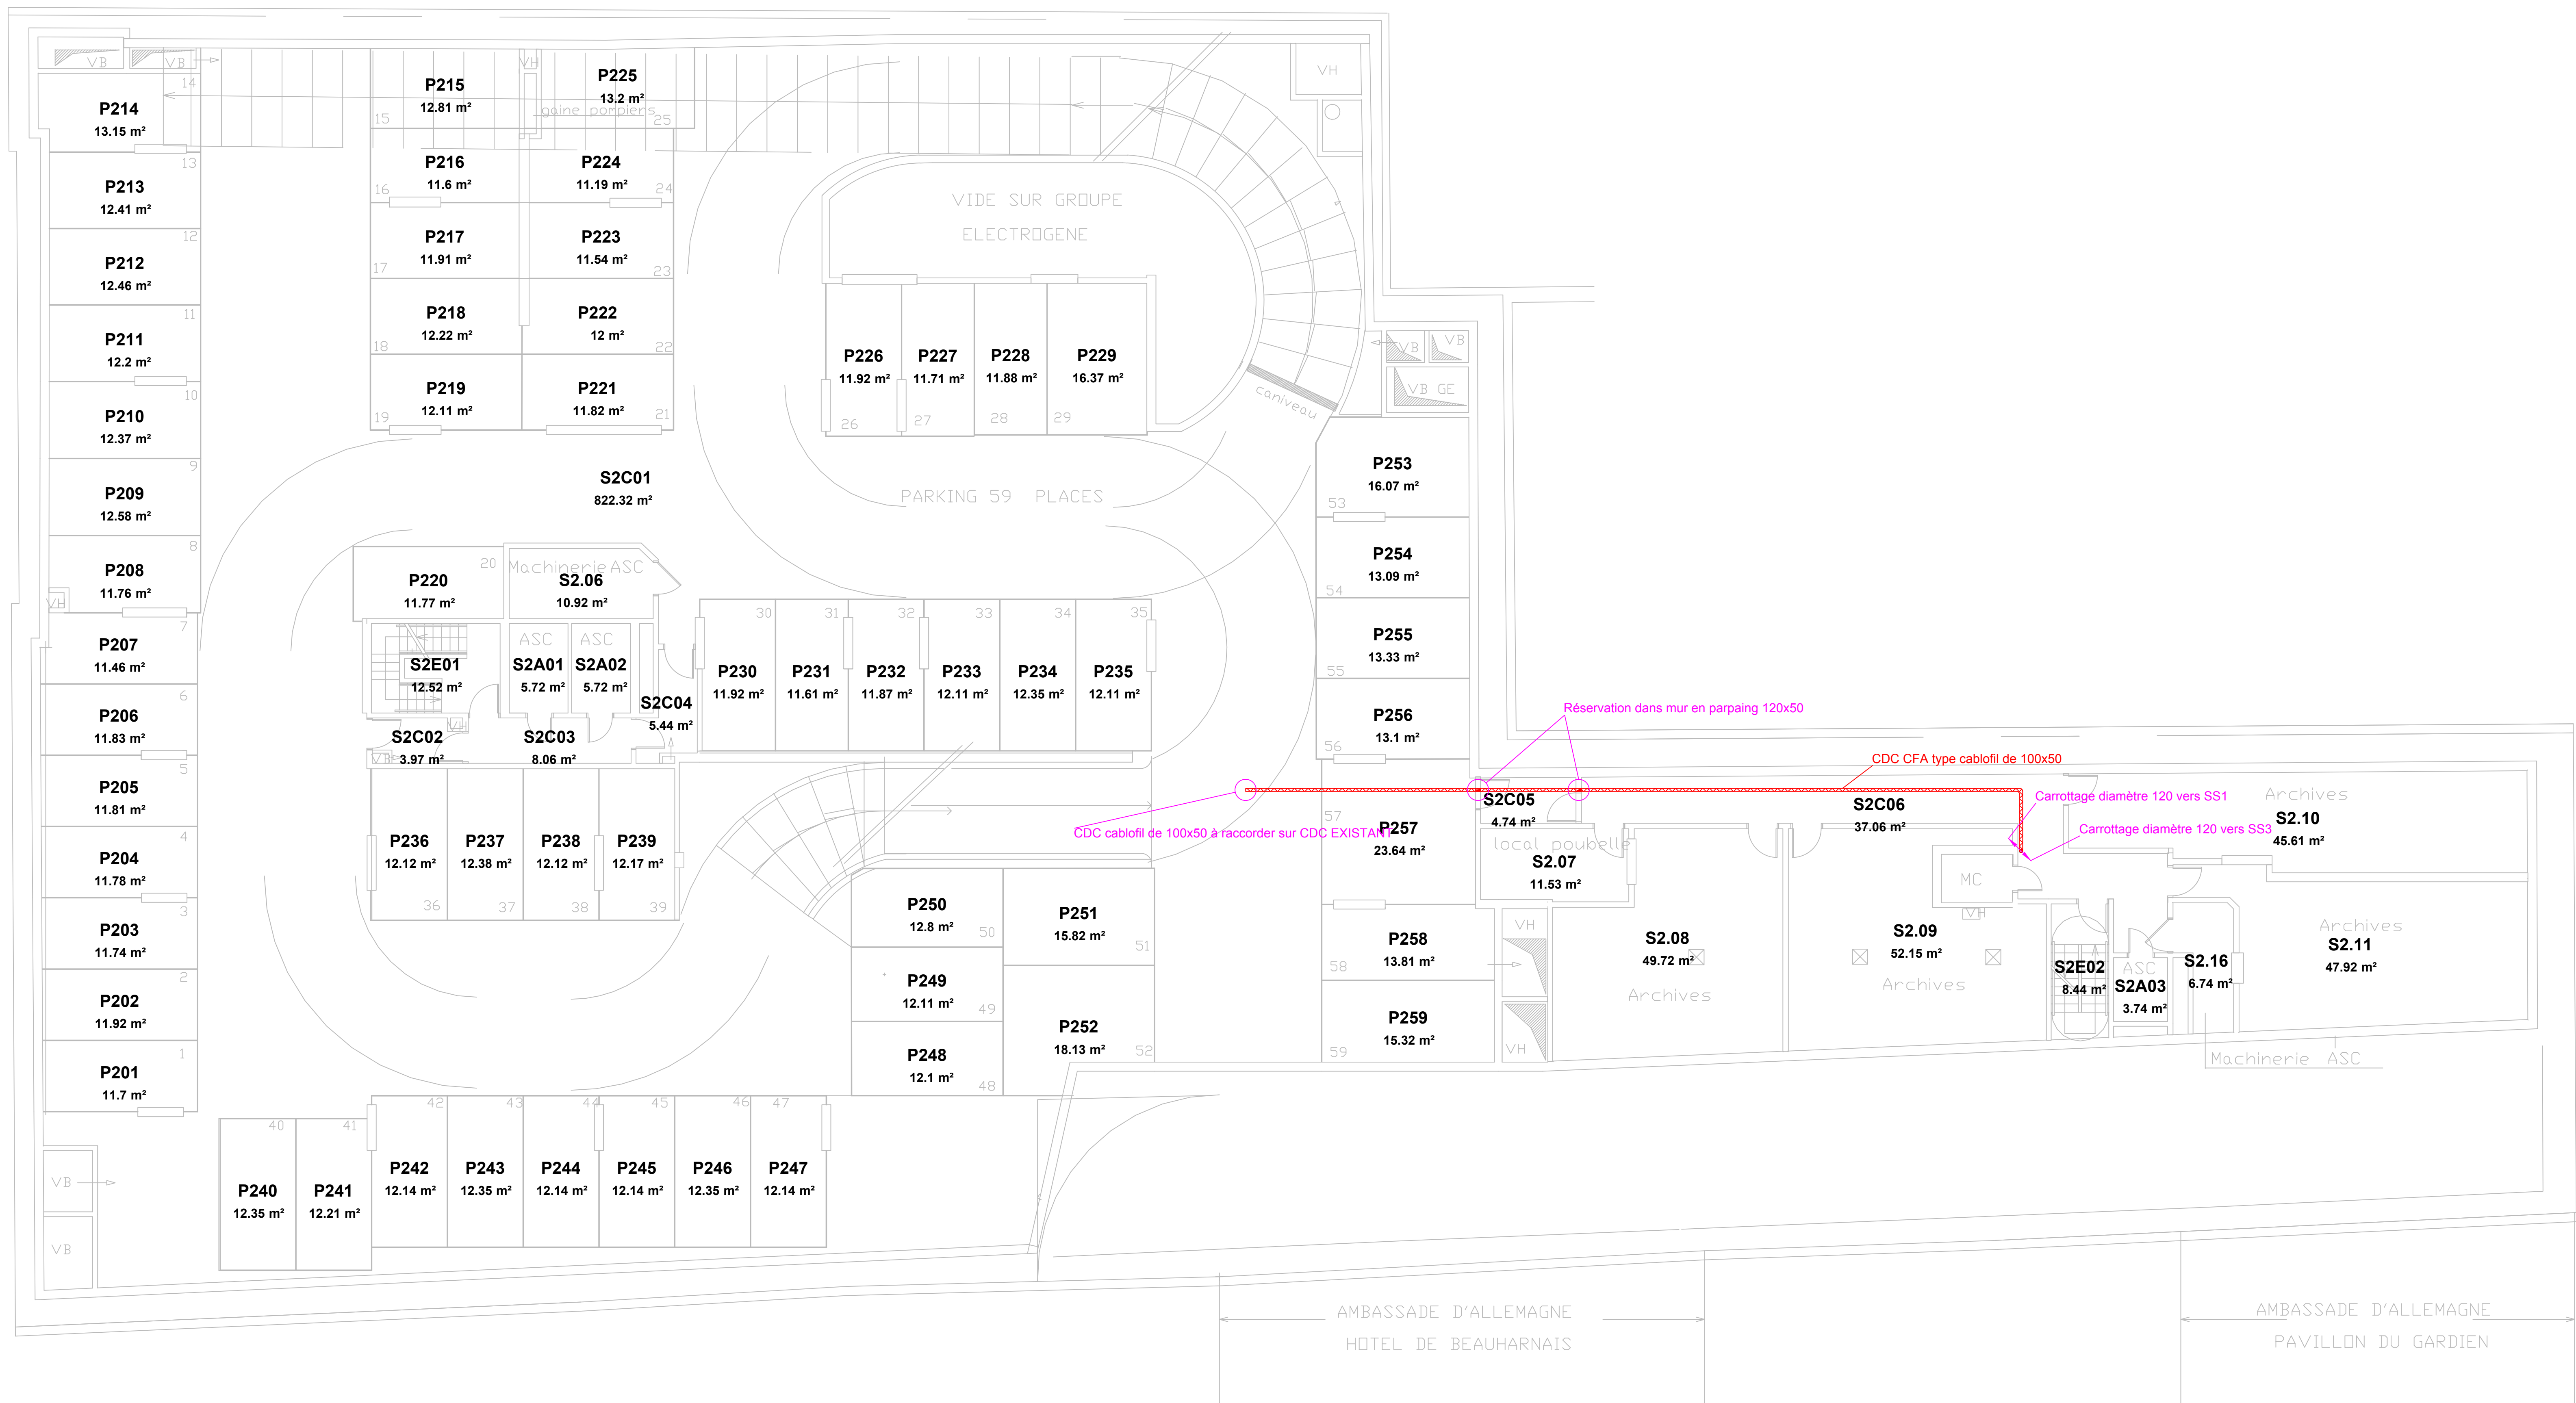


quai Anatole France

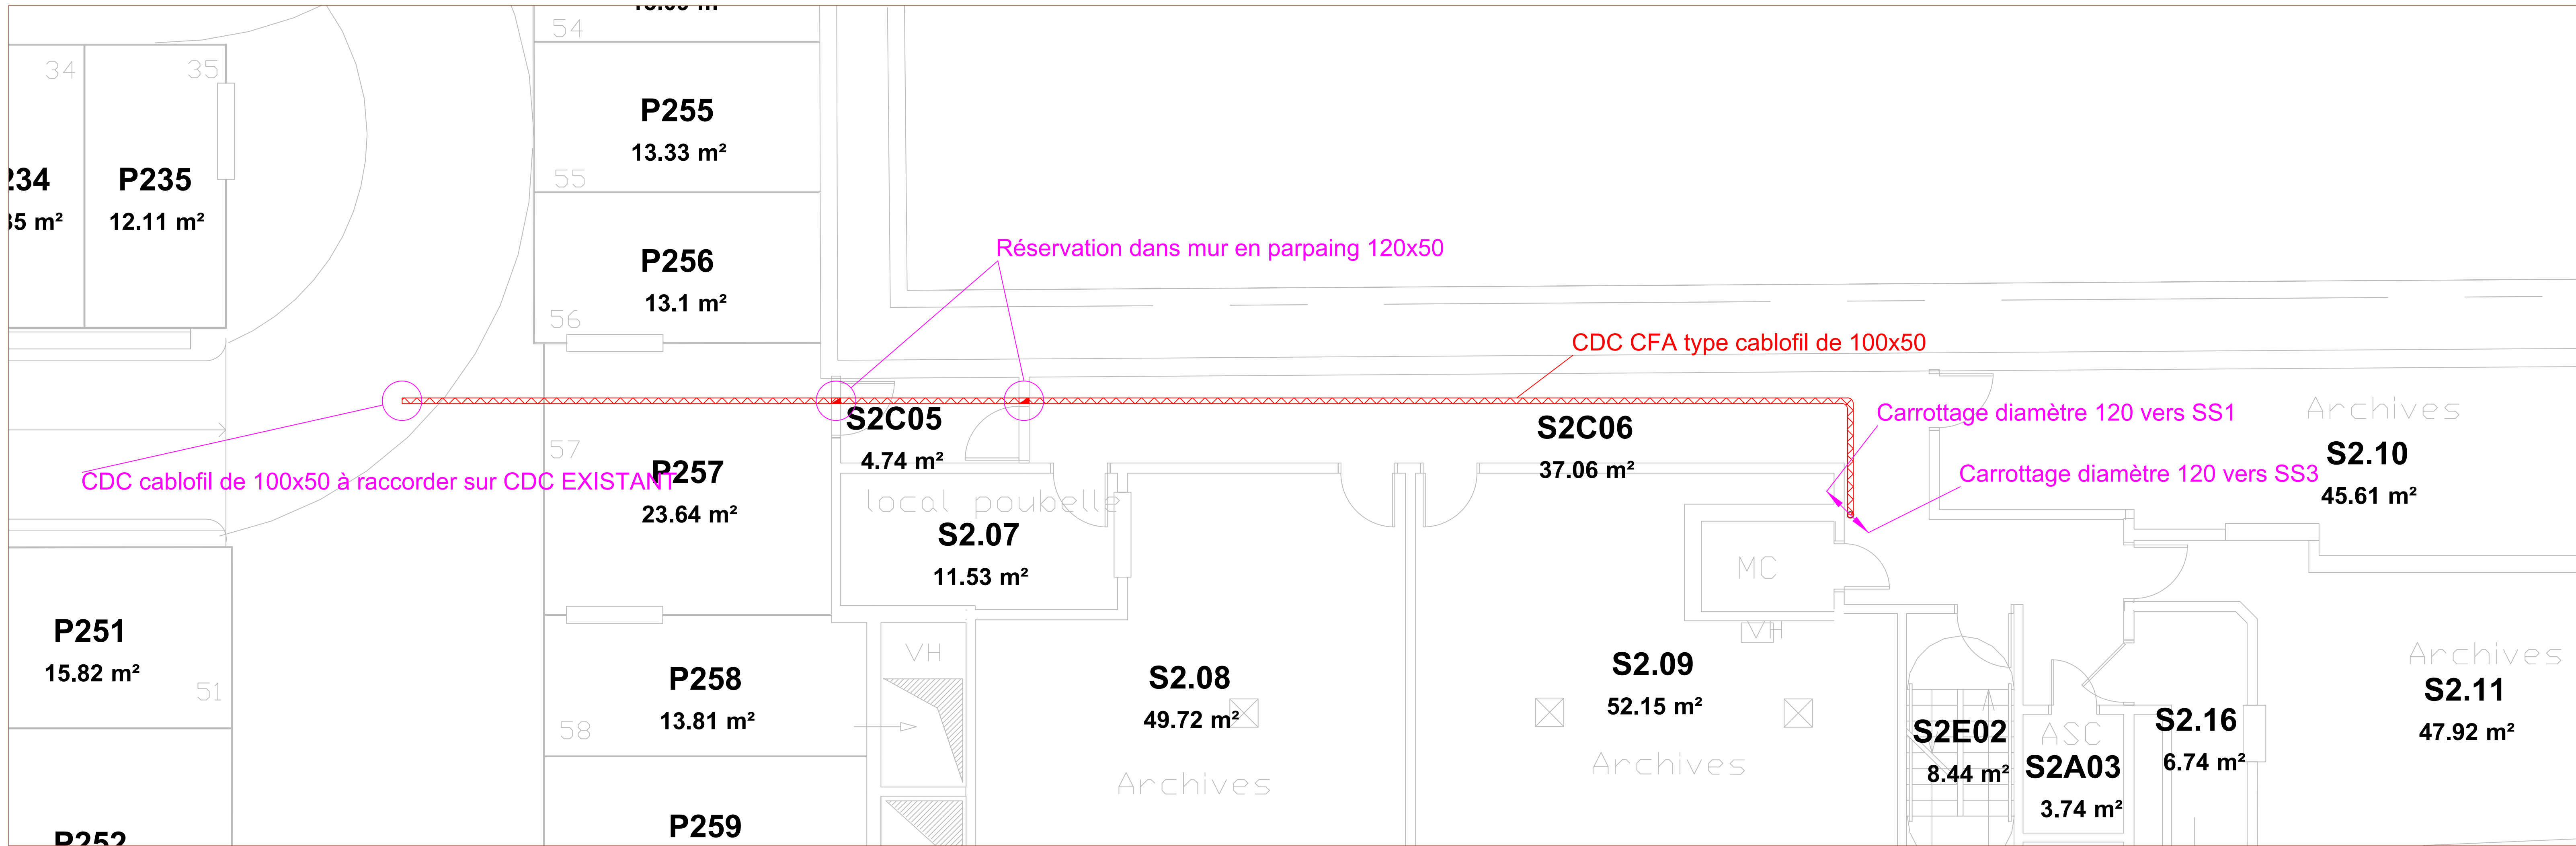

**MAITRE D'OUVRAGE**  
**CAISSE DES DEPOTS**  
Secrétariat général du groupe  
SDAIO Achats Immobilier / Logistique  
56 rue de Lille  
75356 PARIS 07

**REEMPLACEMENT DU SYSTEME DE SECURITE INCENDIE  
ET DESENFUMAGE NATUREL DES COMPARTIMENTS DE  
L'Immeuble 15 Quai Anatole France - 75007 PARIS**

**DOE**

**PLAN Cheminements et Réservations  
NIVEAU SS2**

Fichier : RESA03 - Plan Cheminements et réservations - Niveau S2-DOE.dwg Echelle = 1:100

INDICE	DATE	MODIFICATIONS	N° PLAN
0	06/05/2016	Recueilment	RESA03


COORDINATEUR SSI	MAITRE D'OEUVRE	BUREAU DE CONTROLE
QUASSI Ile de France 1, Bis Rue du petit clamad VELIZY PLUS, BAT E 78941 VELIZY CEDEX	 1 rue Le Corbusier 94265 RANGIS CEDEX Tél: 01.75.37.71.34 - Fax: 01.55.89.67.89 Email: lorry@lorry-contrôle.fr	 1 rue Le Corbusier 94265 RANGIS CEDEX Tél: 01.75.37.71.34 - Fax: 01.55.89.67.89 Email: lorry@lorry-contrôle.fr

ENTREPRISE

