



COUPE C

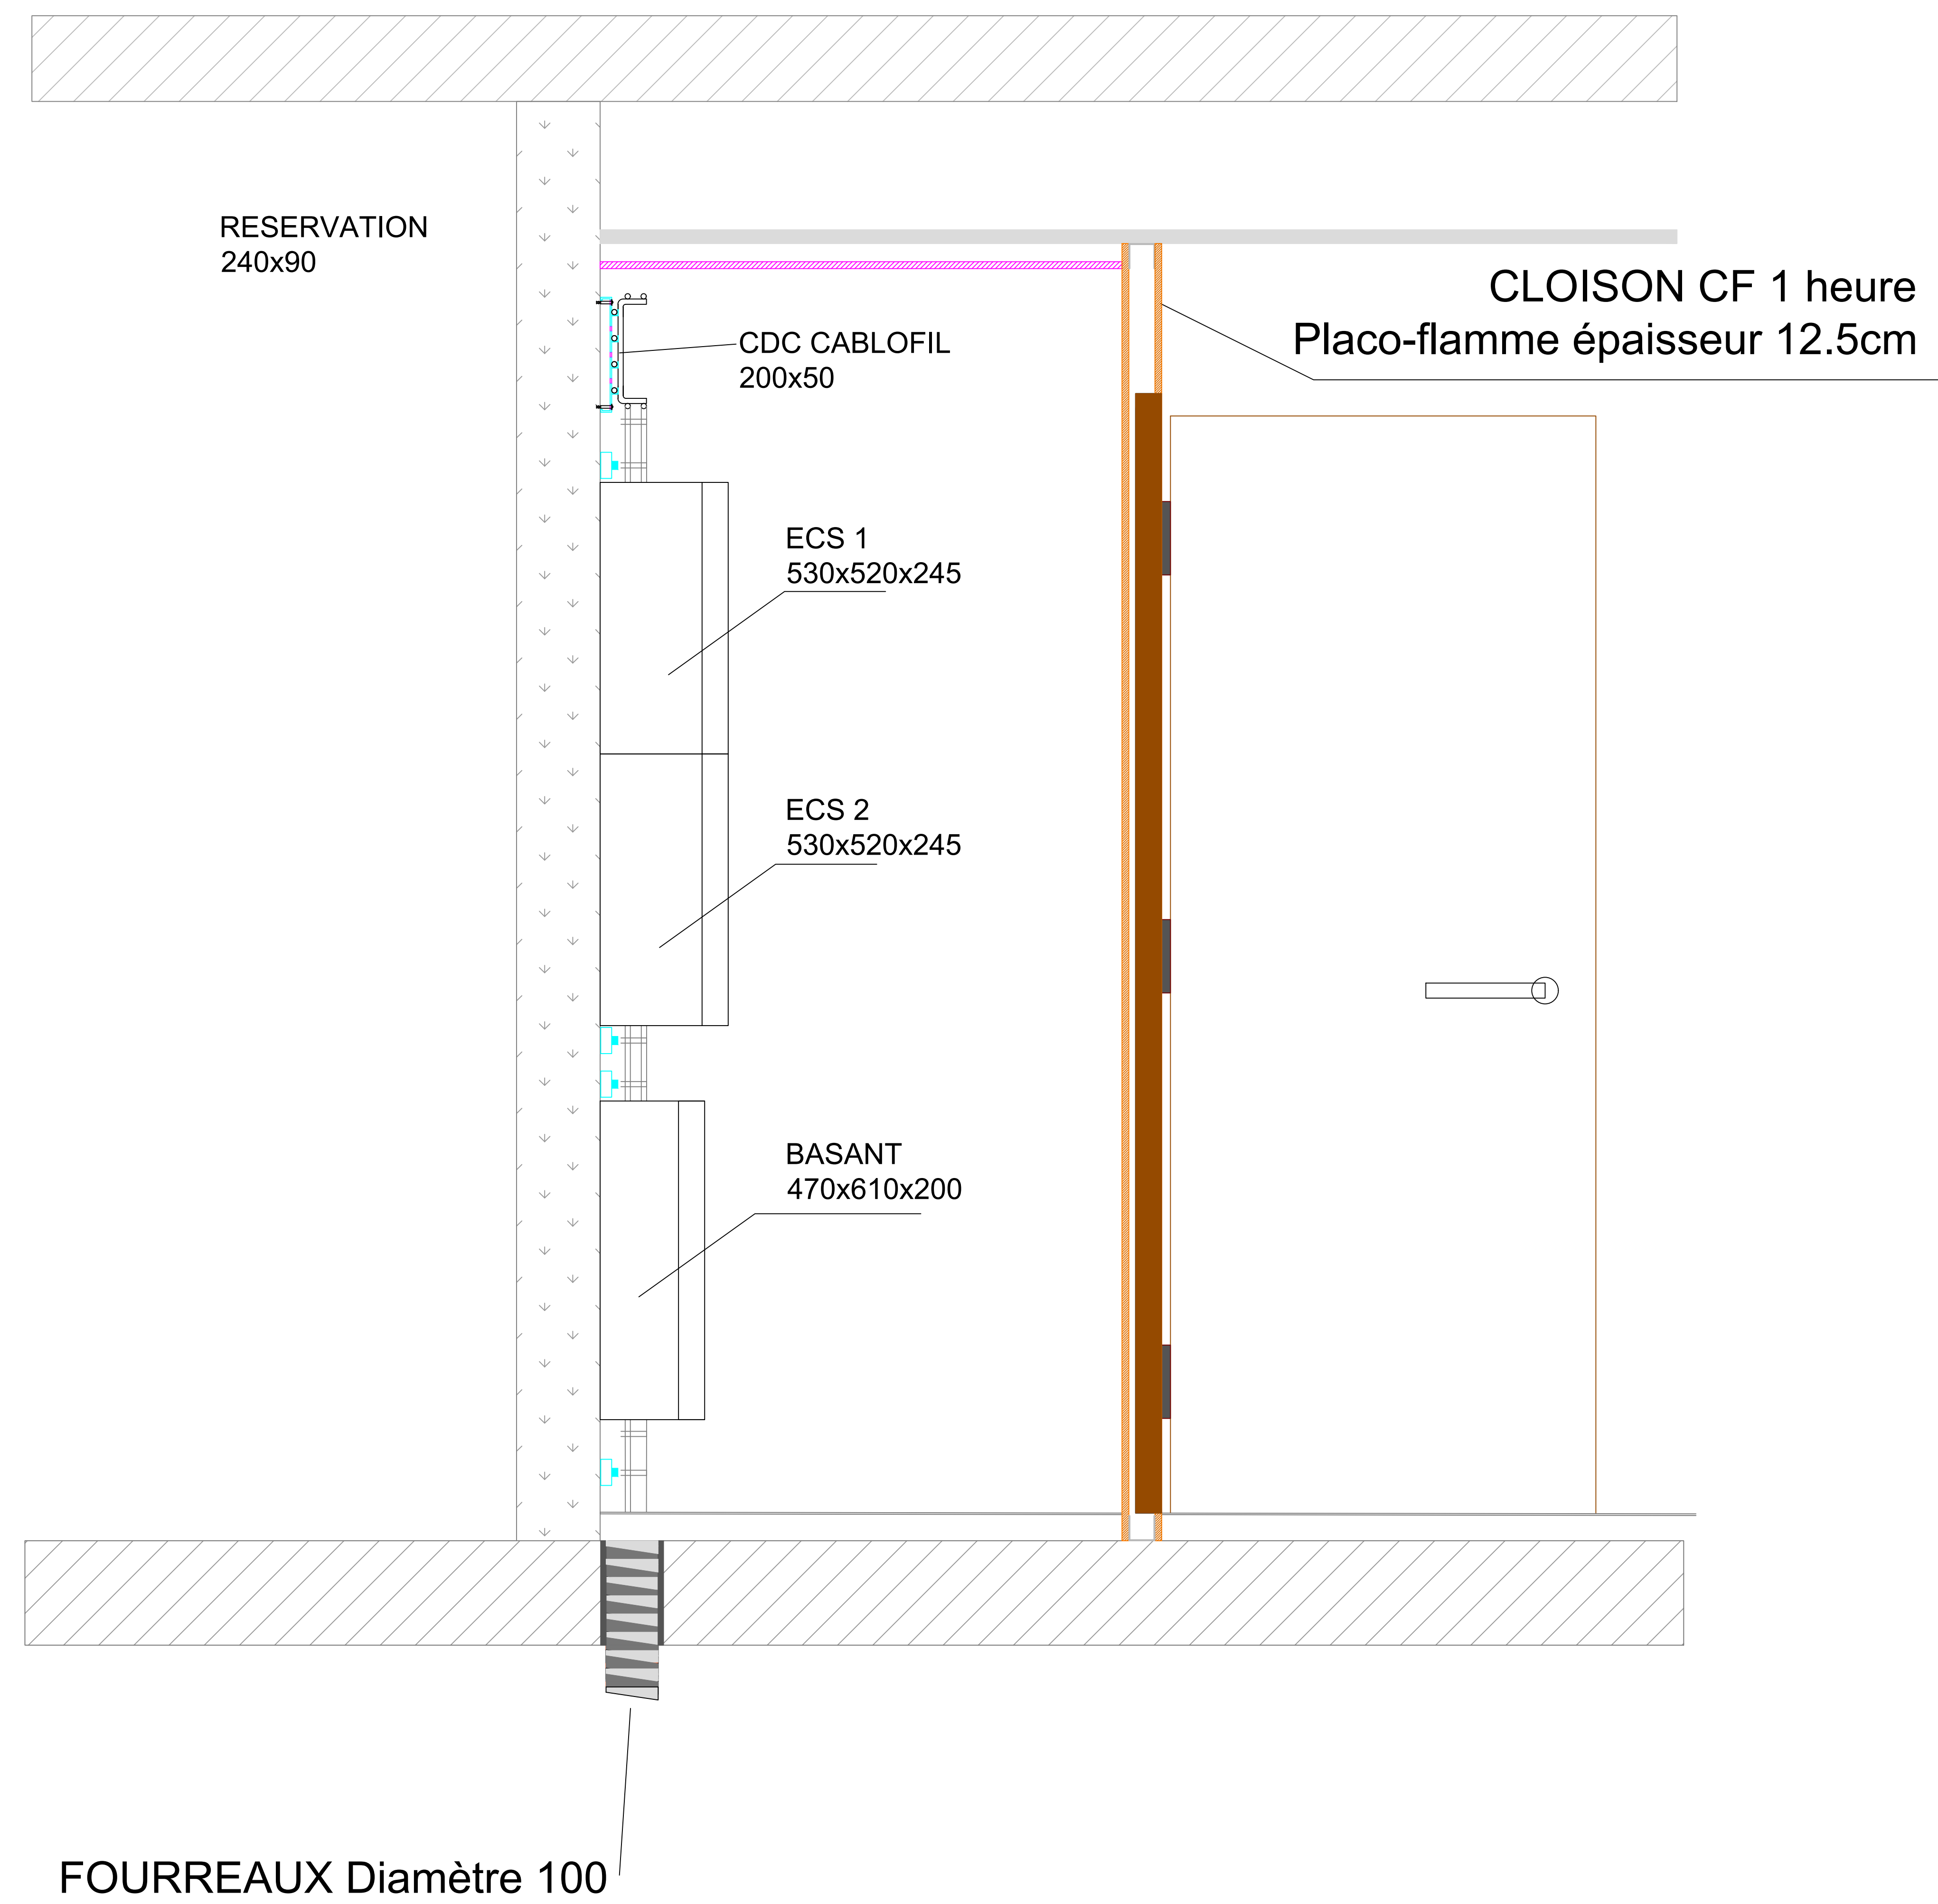

COUPE B

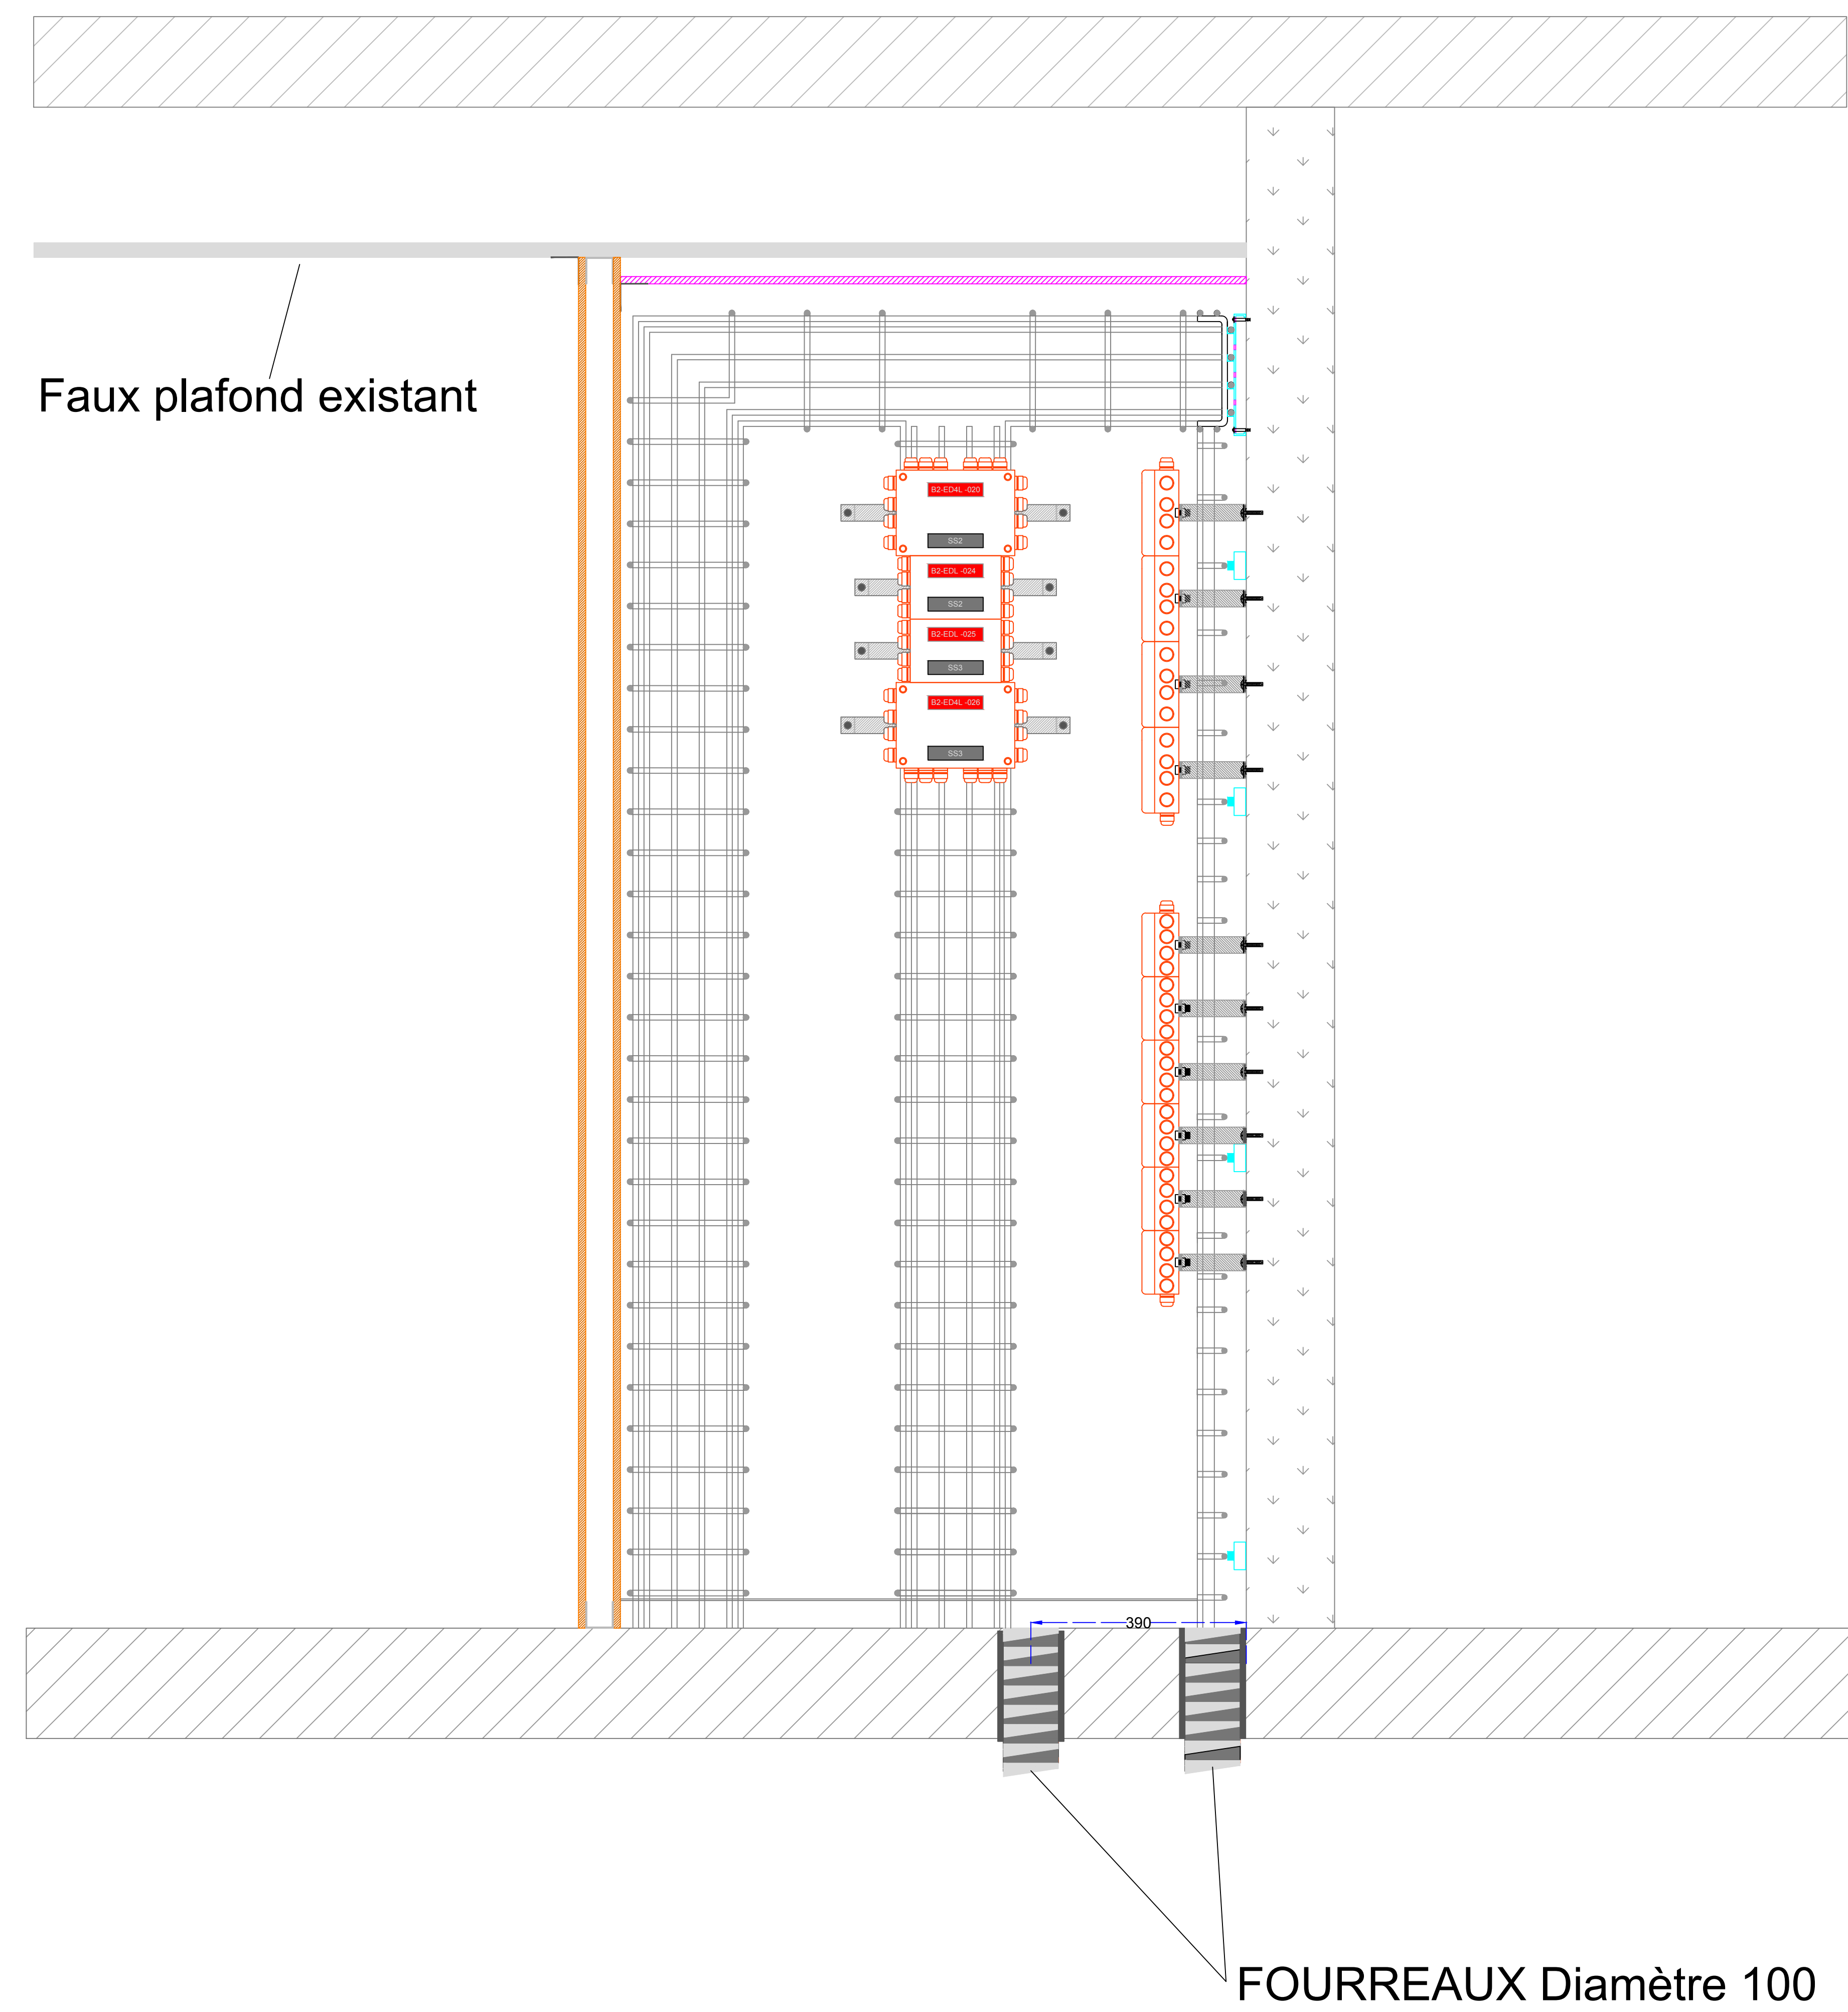

MAITRE D'OUVRAGE
CAISSE DES DEPOTS
Secrétariat général du groupe
SDAIO Achats Immobilier / Logistique
56 rue de Lille
75356 PARIS 07

**REPLACEMENT DU SYSTEME DE SECURITE INCENDIE
ET DESENFUMAGE NATUREL DES COMPARTIMENTS DE
L'immeuble 15 Quai Anatole France - 75007 PARIS**

DOE

PLAN MAQUETTAGE LOCAL VTP R+1
COUPE B et C

| | | | |
|---|------------|---------------|-----------------|
| Fichier : MAQ2-A - Pla Maquettage local VTP R=1 - DOE-Coupe B et C | | | Echelle = 1:100 |
| INDEX | DATE | MODIFICATIONS | N° PLAN |
| 0 | 02/05/2016 | Recouvrement | MAQ2 |
| | | | |
| | | | |
| | | | |
| | | | |

| COORDINATEUR SSI | MAÎTRE D'ŒUVRE | BUREAU DE CONTRÔLE |
|--|--|---|
|  <p>QUASSI Im de France 1,8e Rue du petit clamey VELLEY PLUS, BATE 78841 VELLEY CEDEX</p> |  <p>ALTEURNE RECHERCHE D'ARCHITECTE 12 Avenue d'Alsace 75015 Paris Tél : 01 52 79 04 00 - Fax : 01 52 50 70 58 Email : alterne@alterne.com</p> | <p>107 001 - 1. architecturemagazine</p> <p>1 rue de Colubrier 48181 RUNGIS-CEDEX Tél : 01 55 37 31 34 - Fax : 01 55 66 07 89 Bref : info@bates.com</p> |

ENTREPRISE

