


COUPE D

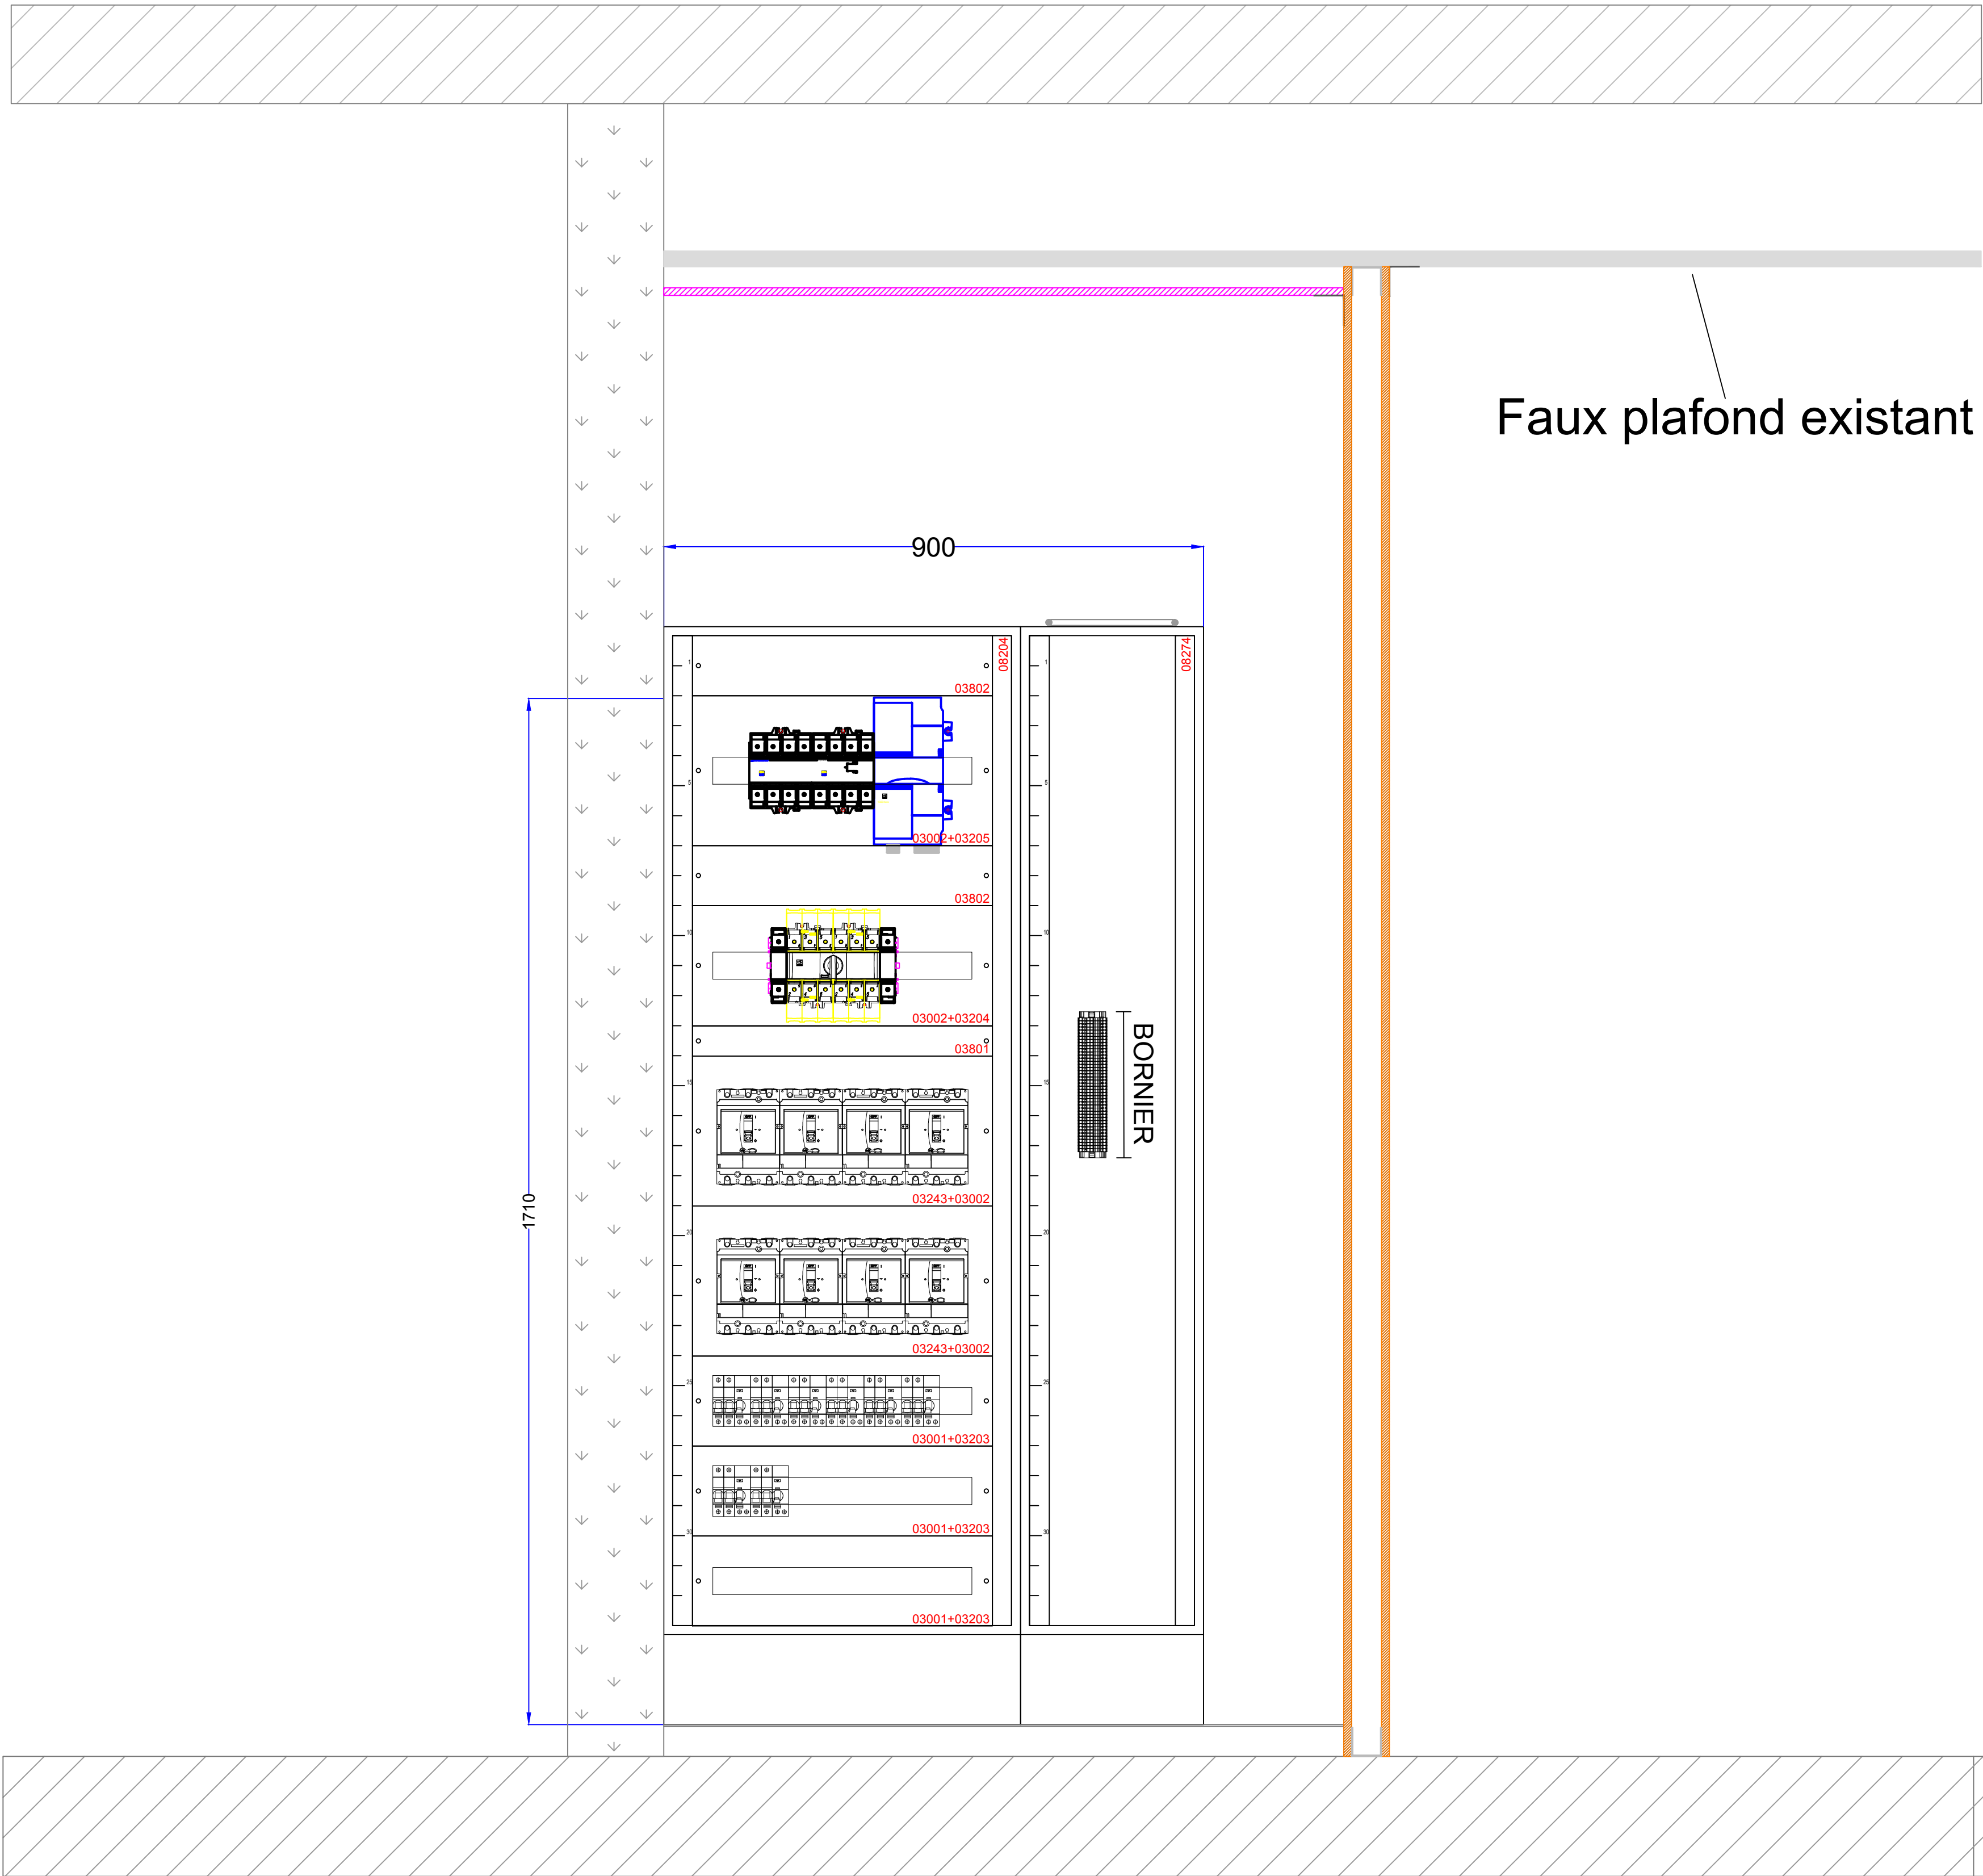

MAITRE D'OUVRAGE
CAISSE DES DEPOTS
Secrétariat général du groupe
SDAIO Achats Immobilier / Logistique
56 rue de Lille
75356 PARIS 07

REEMPLACEMENT DU SYSTEME DE SECURITE INCENDIE
ET DESENFUMAGE NATUREL DES COMPARTIMENTS DE
L'Immeuble 15 Quai Anatole France - 75007 PARIS

DOE

PLAN MAQUETTAGE LOCAL VTP R+1
COUPE D Armoire TD SSI

Fichier : MAQ-2-A - Plan Maquettage local VTP
R+1 - DOE-Coupe D Armoire TD SSI

Echelle = 1:100

INDEX	DATE	MODIFICATIONS	N° PLAN
0	02/05/2016	Recouvrement	

MAQ2

COORDONATEUR SSI	MAITRE D'OEUVRE	BUREAU DE CONTROLE
 QUASSI Im de France 1, Bd. Raulo, 92011 Paris VELDY PLUS, BATE 15041 VELDY CEDEX Tél : 01 53 73 11 31 - Fax : 01 53 73 11 32 Email : veldy@veldy-consulting.com	 1 rue de la Culture 75013 PARIS Tél : 01 53 73 11 31 - Fax : 01 53 73 11 32 Email : veldy@veldy-consulting.com	 1 rue de la Culture 75013 PARIS Tél : 01 53 73 11 31 - Fax : 01 53 73 11 32 Email : veldy@veldy-consulting.com

ENTREPRISE

