


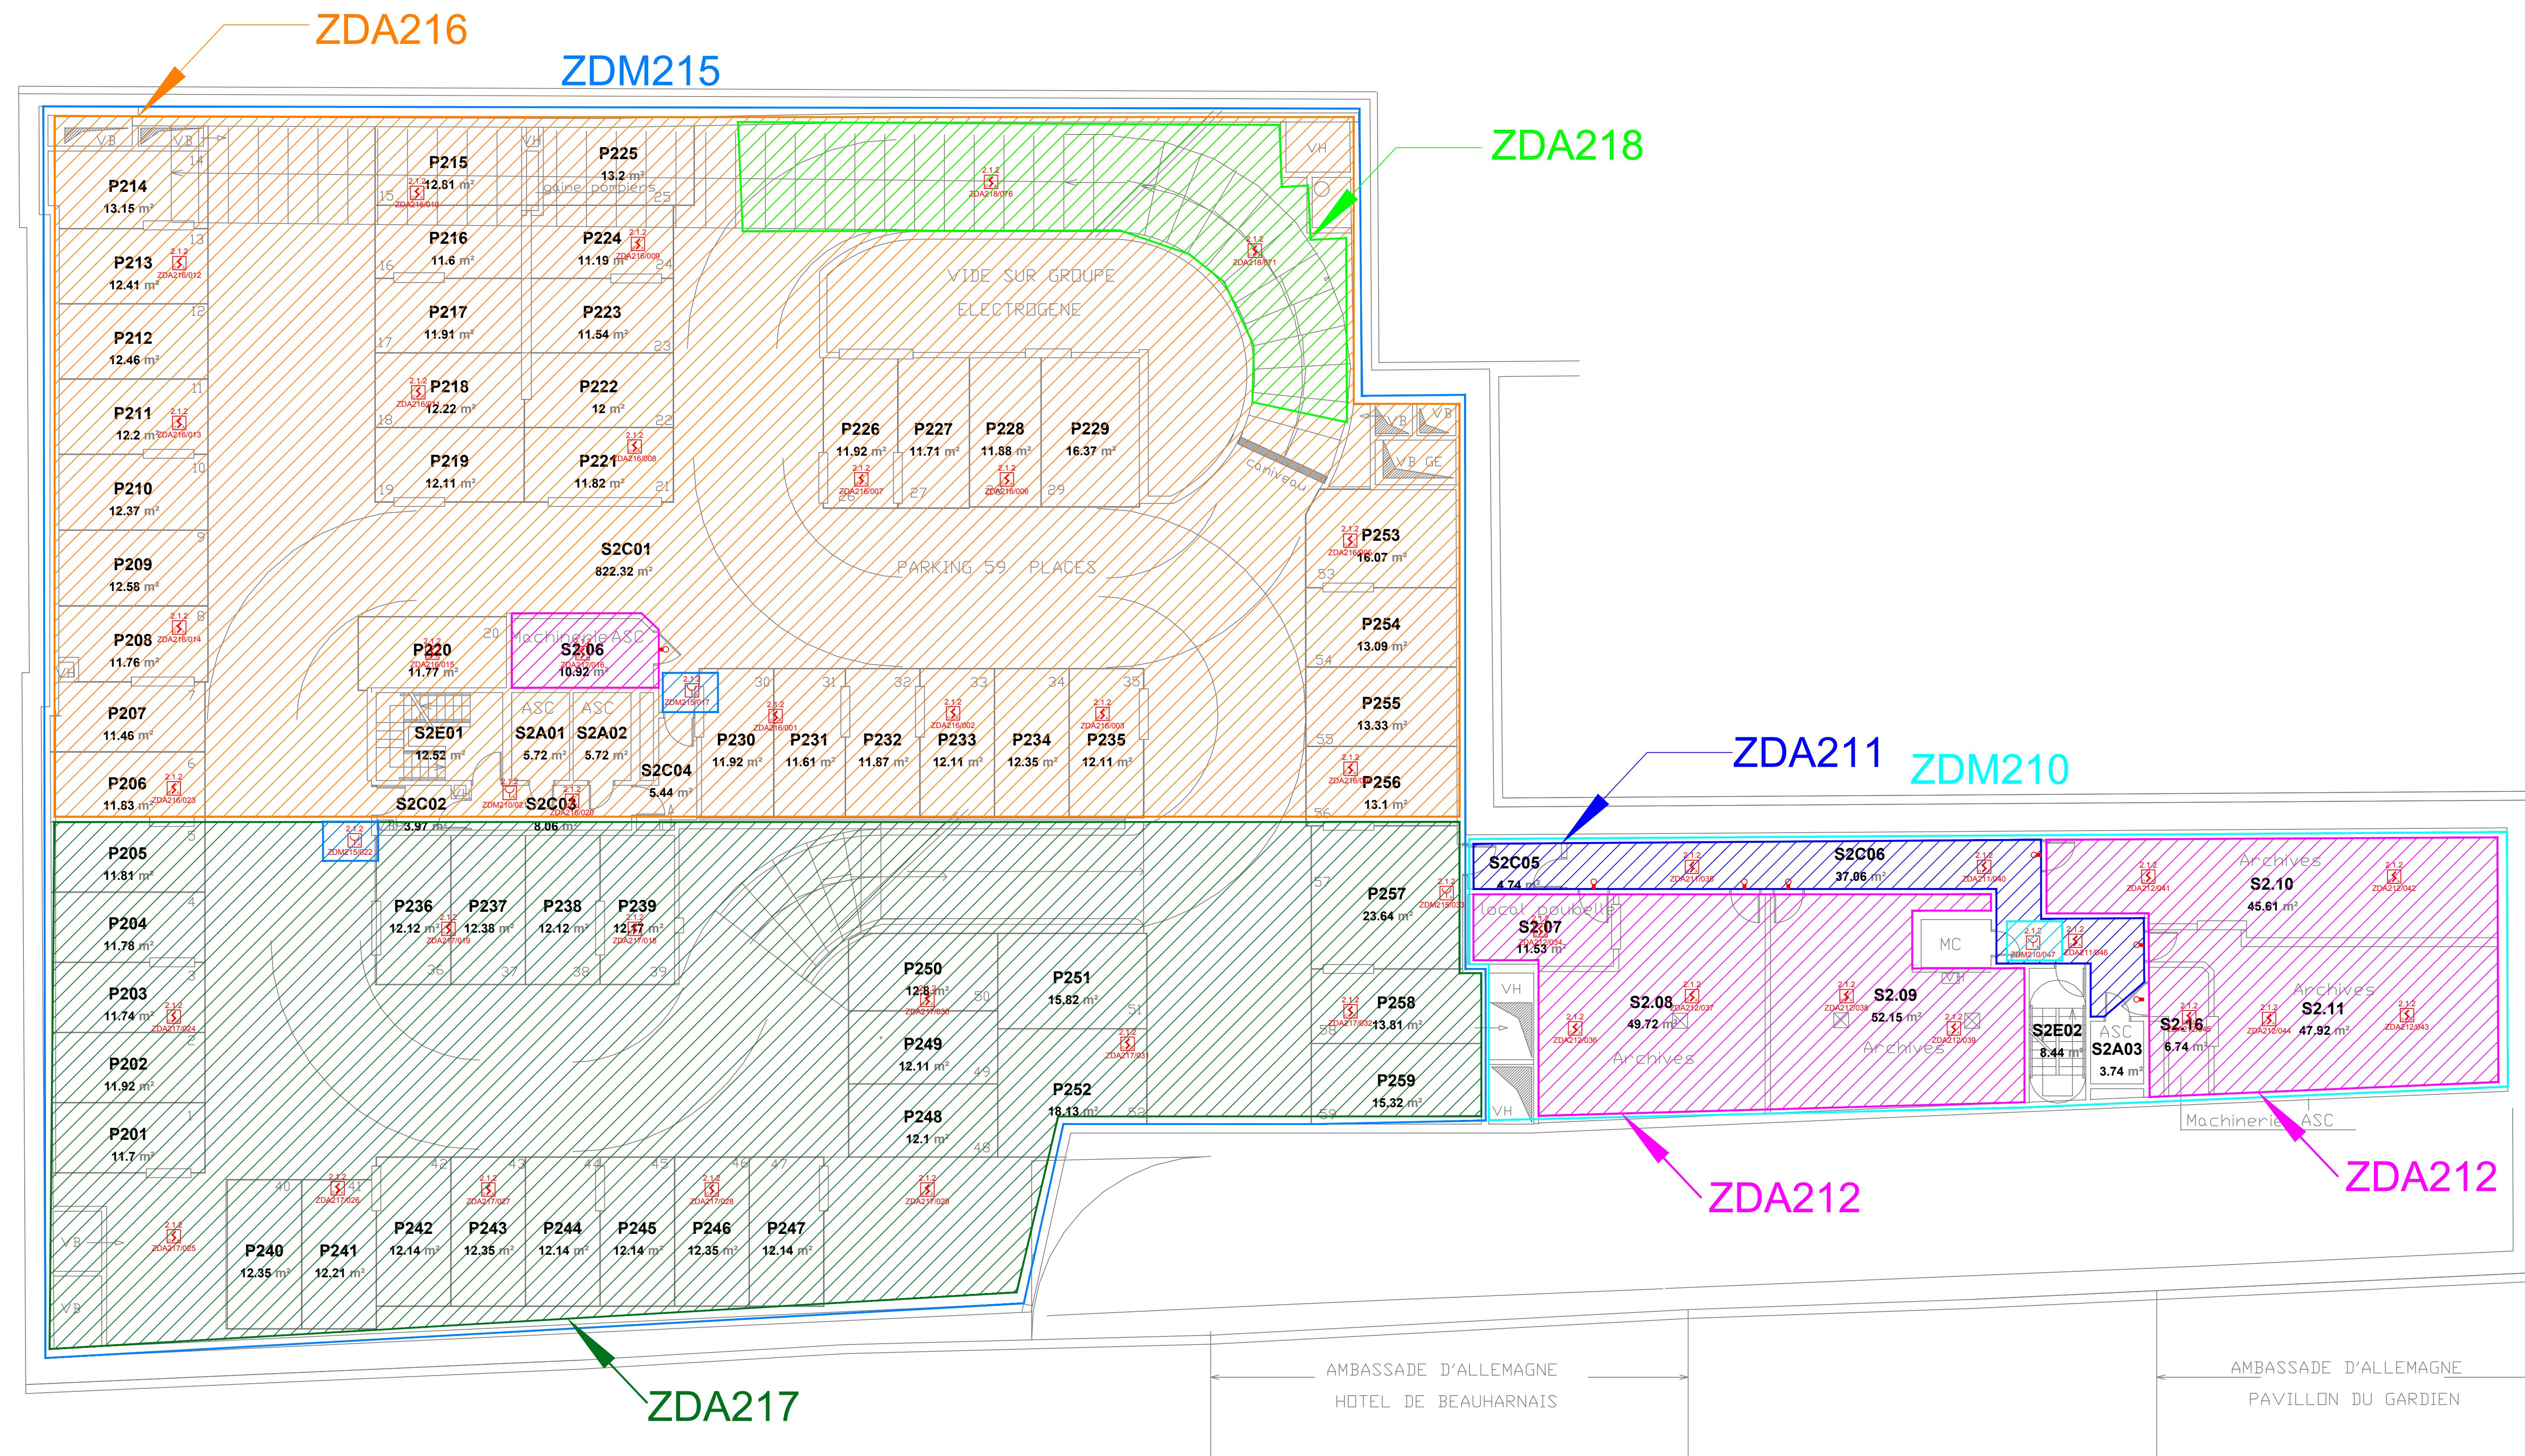


quai Anatole France



MAITRE D'OUVRAGE
CAISSE DES DEPOTS
Secrétariat général du groupe
SDAULO Achats Immobilier / Logistique
56 rue de Lille
75356 PARIS 07

**REPLACEMENT DU SYSTEME DE SECURITE INCENDIE
ET DESENFUMAGE NATUREL DES COMPARTIMENTS DE
L'Immeuble 15 Quai Anatole France - 75007 PARIS**

DOE

PLAN ZD
NIVEAU S2

Fichier : 121 ZD - Plan ZD - Niveau S2.dwg

Echelle = 1:100

[illegible]

COORDINATEUR SSI
QUASSI Ile de france
1, Bis Rue du petit clamard
VELIZY PLUS, BAT E
78941 VELIZY CEDEX



12 Avenue d'Italie
75013 PARIS
Tél: 01.53.79.04.00 - Fax: 01.53.79.06.53

1 rue Le Corbusier
94518 RUNGIS CEDEX
Tél : 01.75.37.71.34 - Fax : 01.55.89.67.89

ENTREPRISE



ZAC KLEBER-BATIMENT ELLINGTON
166 Boulevard de Valmy, 92700 Colombes
Tél : 01.48.25.84.00 - Fax : 01.48.25.84.25
E-mail : contact@zack.fr