


quai Anatole France

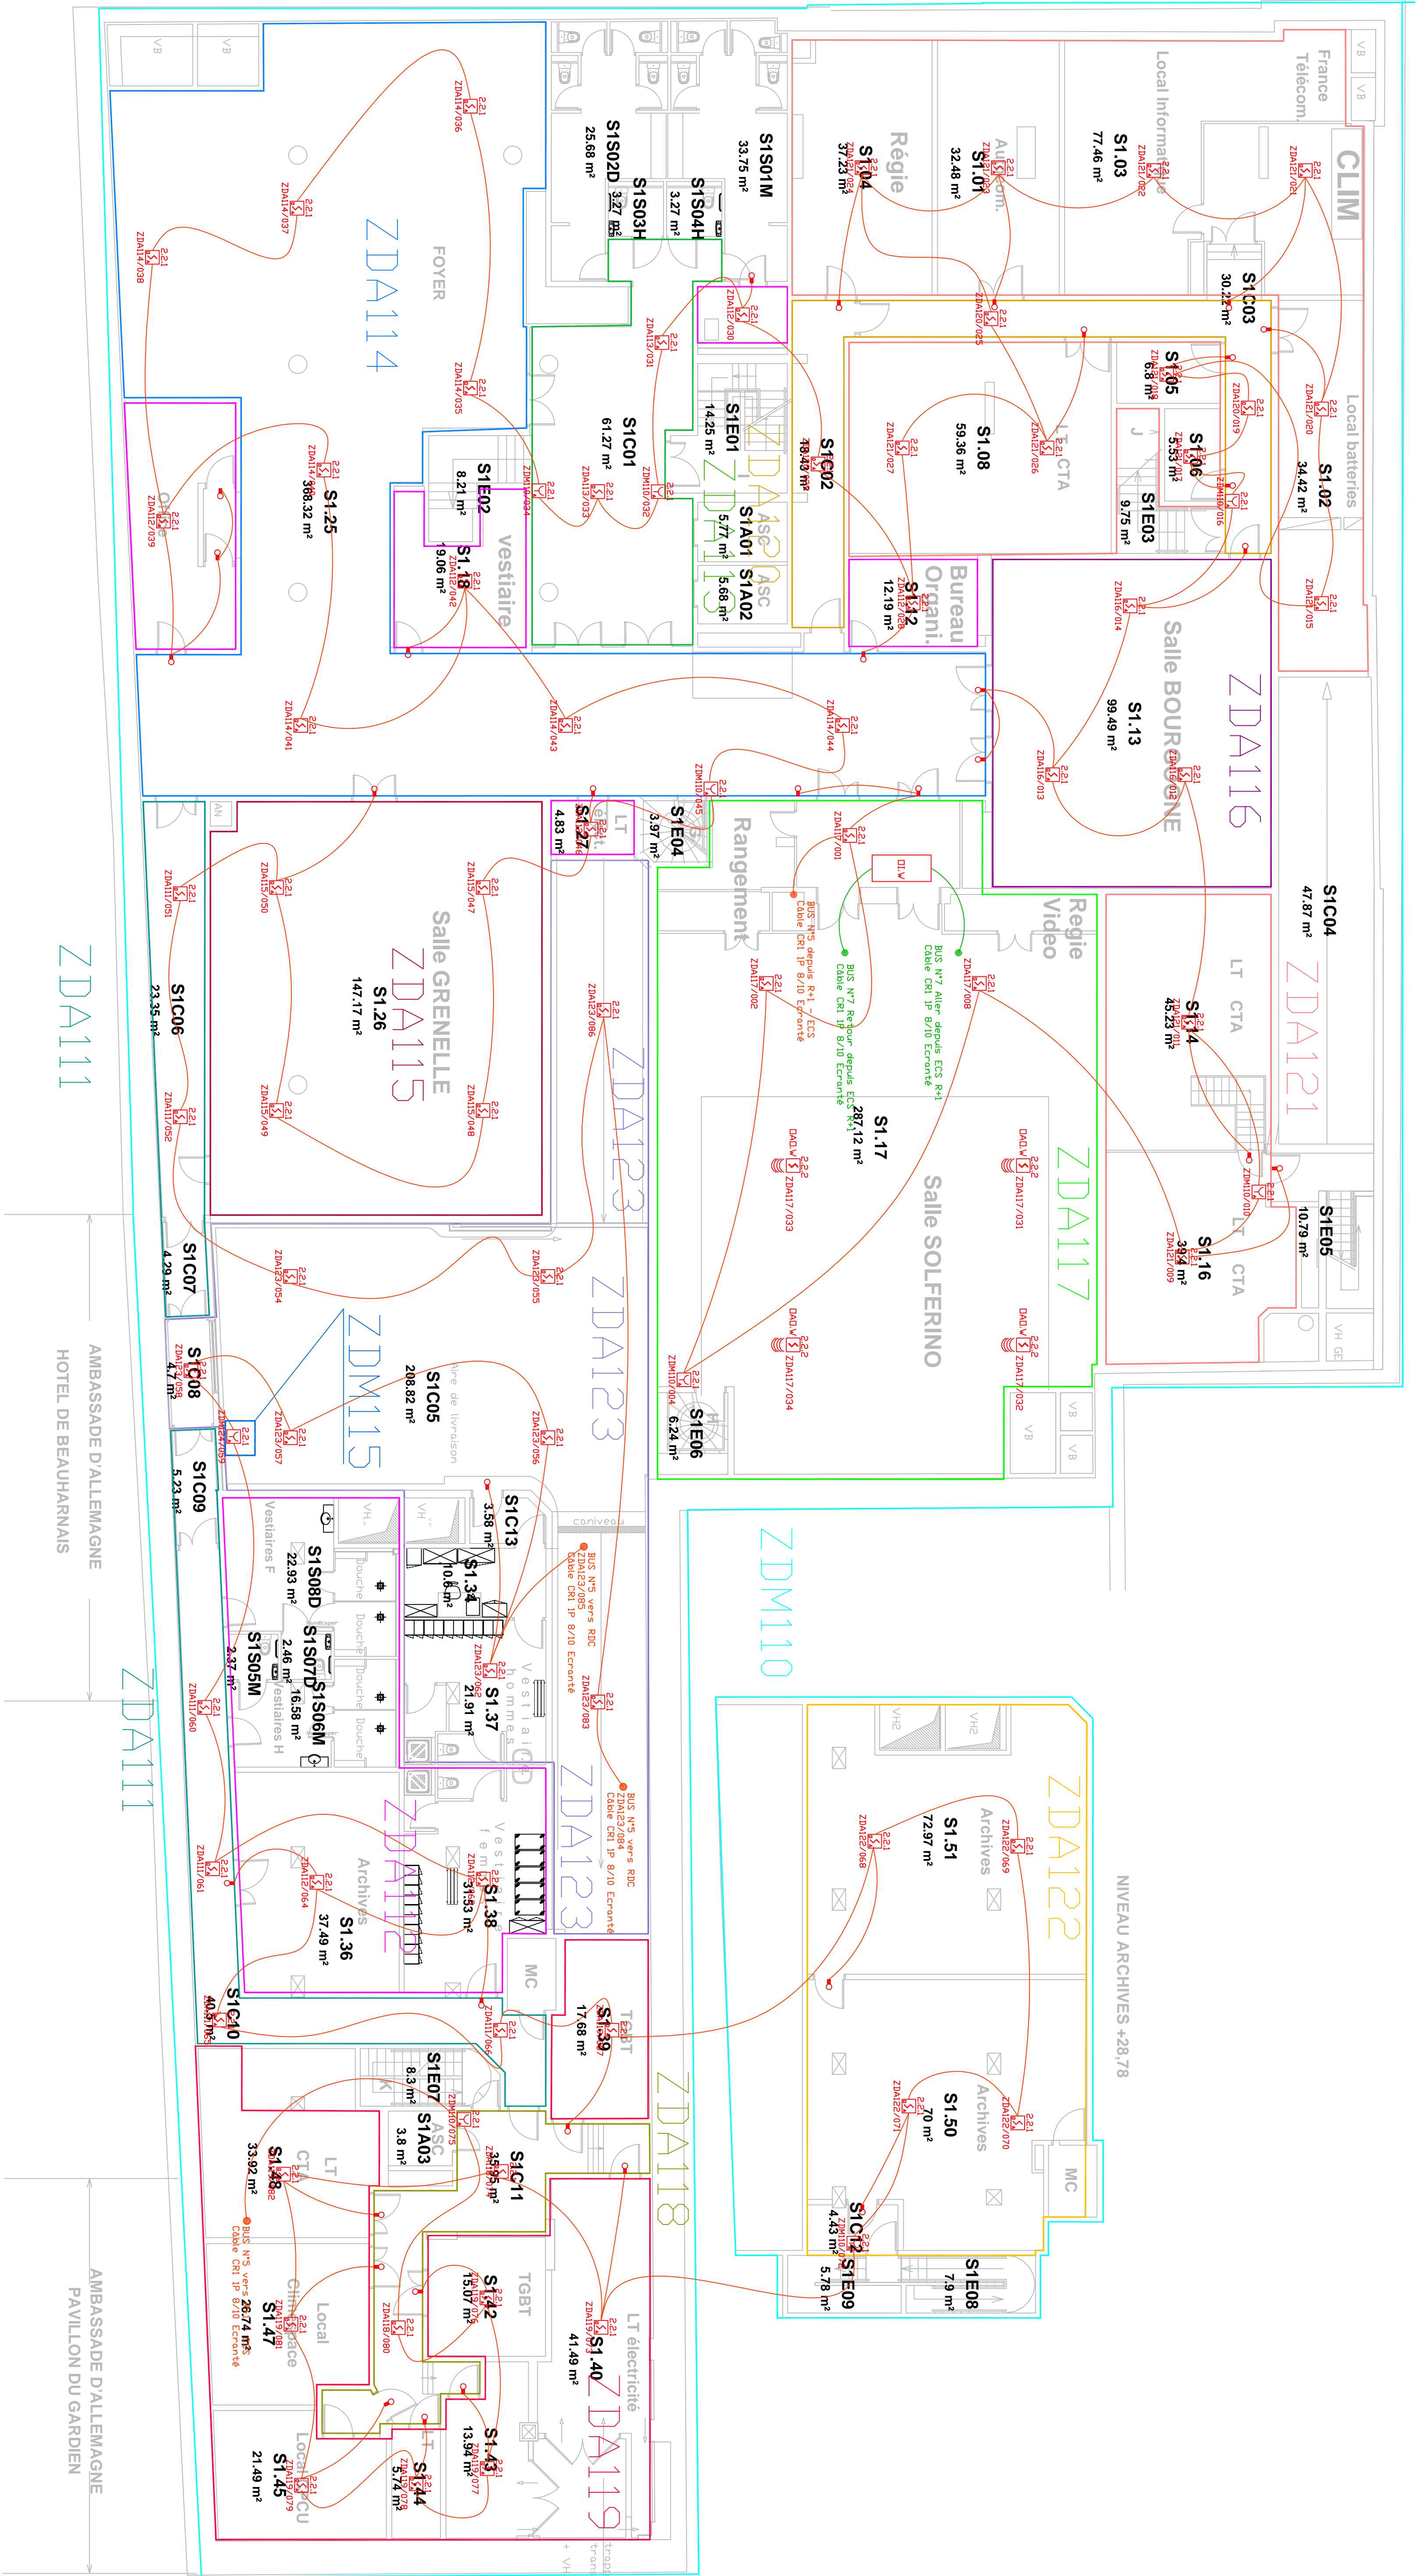

rue de Lille



MAITRE D'OUVRAGE
CAISSE DES DEPOTS
Secrétariat général du groupe
SDALO Achats Immobilier / Logistique
56 rue de Lille
75366 PARIS 07

REMPLACEMENT DU SYSTEME DE SECURITE INCENDIE ET DESENFUMAGE NATUREL DES COMPARTIMENTS DE L'immeuble 15 Quai Anatole France - 75007 PARIS

DOE

PLAN INCENDIE DETECTION NIVEAU S1

Feuille : 122 SSI - DETECTION - DOE-Niveau

Echelle = 1:100

Indice Date Modifications

N° Plan

122

COORDINATEUR SSI

MAITRE D'OEUVRE

BUREAU DE CONTRÔLE

QUASTI le de France
1, Rue du Petit Chapeau
75001 PARIS
Tél : 01 42 22 22 22
Fax : 01 42 22 22 22
Email : quasti@quasti.fr

ENTREPRISE
AMIC3
15, rue de la République
75001 PARIS
Tél : 01 42 22 22 22
Fax : 01 42 22 22 22
Email : amic3@amic3.fr