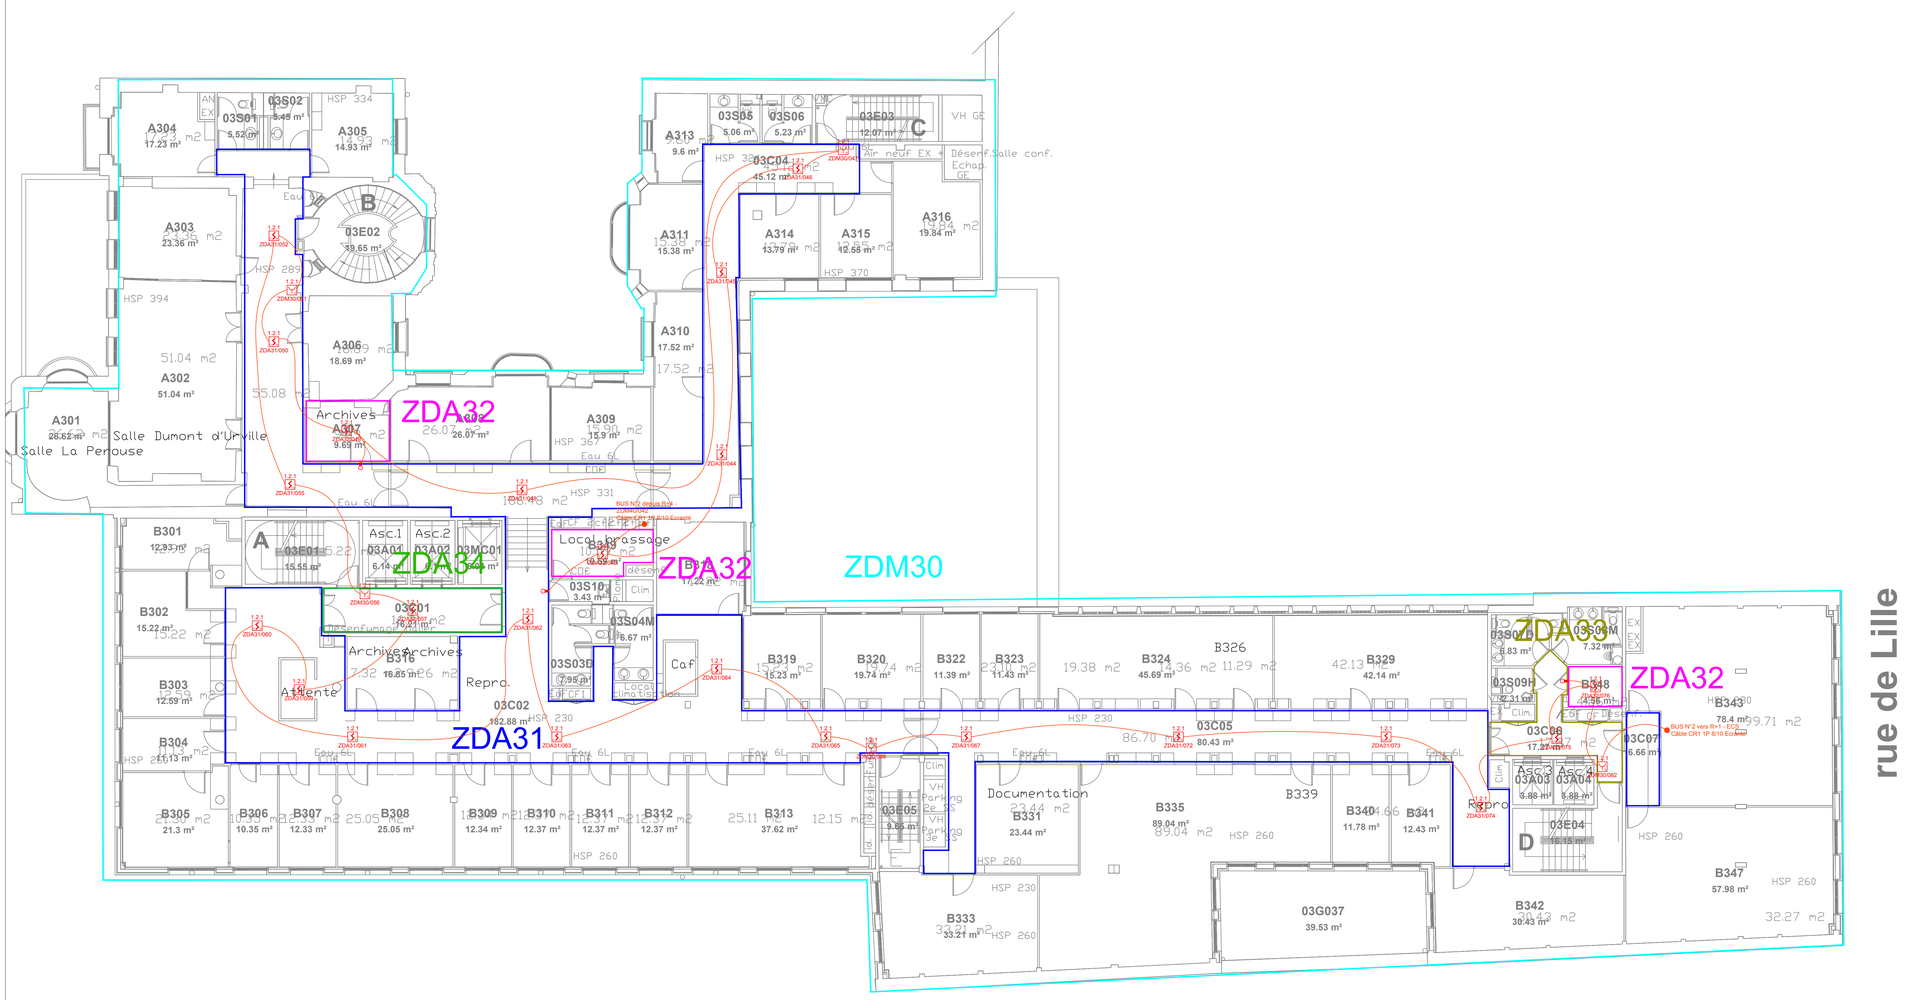
ZDA32
ZDA34
ZDA31
ZDM30
ZDA32
ZDA33
ZDA32
rue de Lille
Salle Dumont d'Urville
Salle La Perouse
Archives
Archives
Archives
Repro.
Documentation
Local brassage
Déserf.Salle conf.
Echap. GE
Air neuf EX
VH GE
Asc.1
Asc.2
Asc.3
Asc.4
Caf
Clim.
Eau 6L
HSP 394
HSP 289
HSP 334
HSP 331
HSP 230
HSP 260
HSP 370
HSP 367
A301 28.62 m²
A302 51.04 m²
A303 23.36 m²
A304 17.23 m²
A305 14.93 m²
A306 18.69 m²
A307 9.69 m²
A309 15.9 m²
A310 17.52 m²
A311 15.38 m²
A313 9.6 m²
A314 13.79 m²
A315 12.58 m²
A316 19.84 m²
B301 12.33 m²
B302 15.22 m²
B303 12.59 m²
B304 11.13 m²
B305 21.3 m²
B306 10.35 m²
B307 12.33 m²
B308 25.05 m²
B309 12.34 m²
B310 12.37 m²
B311 12.37 m²
B312 12.37 m²
B313 37.62 m²
B315 16.85 m²
B316 7.32 m²
B319 15.23 m²
B320 19.74 m²
B322 11.39 m²
B323 11.43 m²
B324 45.69 m²
B326
B329 42.14 m²
B331 23.44 m²
B333 33.21 m²
B335 89.04 m²
B339
B340 11.78 m²
B341 12.43 m²
B342 30.43 m²
B343 78.4 m²
B347 57.98 m²
B348 4.96 m²
03A01 6.14 m²
03A02 6.14 m²
03A03 6.68 m²
03A04 6.68 m²
03C01 10.59 m²
03C02 182.88 m²
03C04 45.12 m²
03C05 80.43 m²
03C06 17.27 m²
03C07 6.66 m²
03E01 15.55 m²
03E02 49.65 m²
03E03 12.07 m²
03E04 16.15 m²
03E05 9.85 m²
03G037 39.53 m²
03S01 5.52 m²
03S02 5.48 m²
03S04M 6.67 m²
03S05 5.23 m²
03S06 5.23 m²
03S07 6.83 m²
03S08M 7.32 m²
03S09H 7.02 m²
03S10 3.43 m²
03S03D 7.95 m²
03201 16.21 m²
03M01 6.67 m²
