


# quai Anatole France

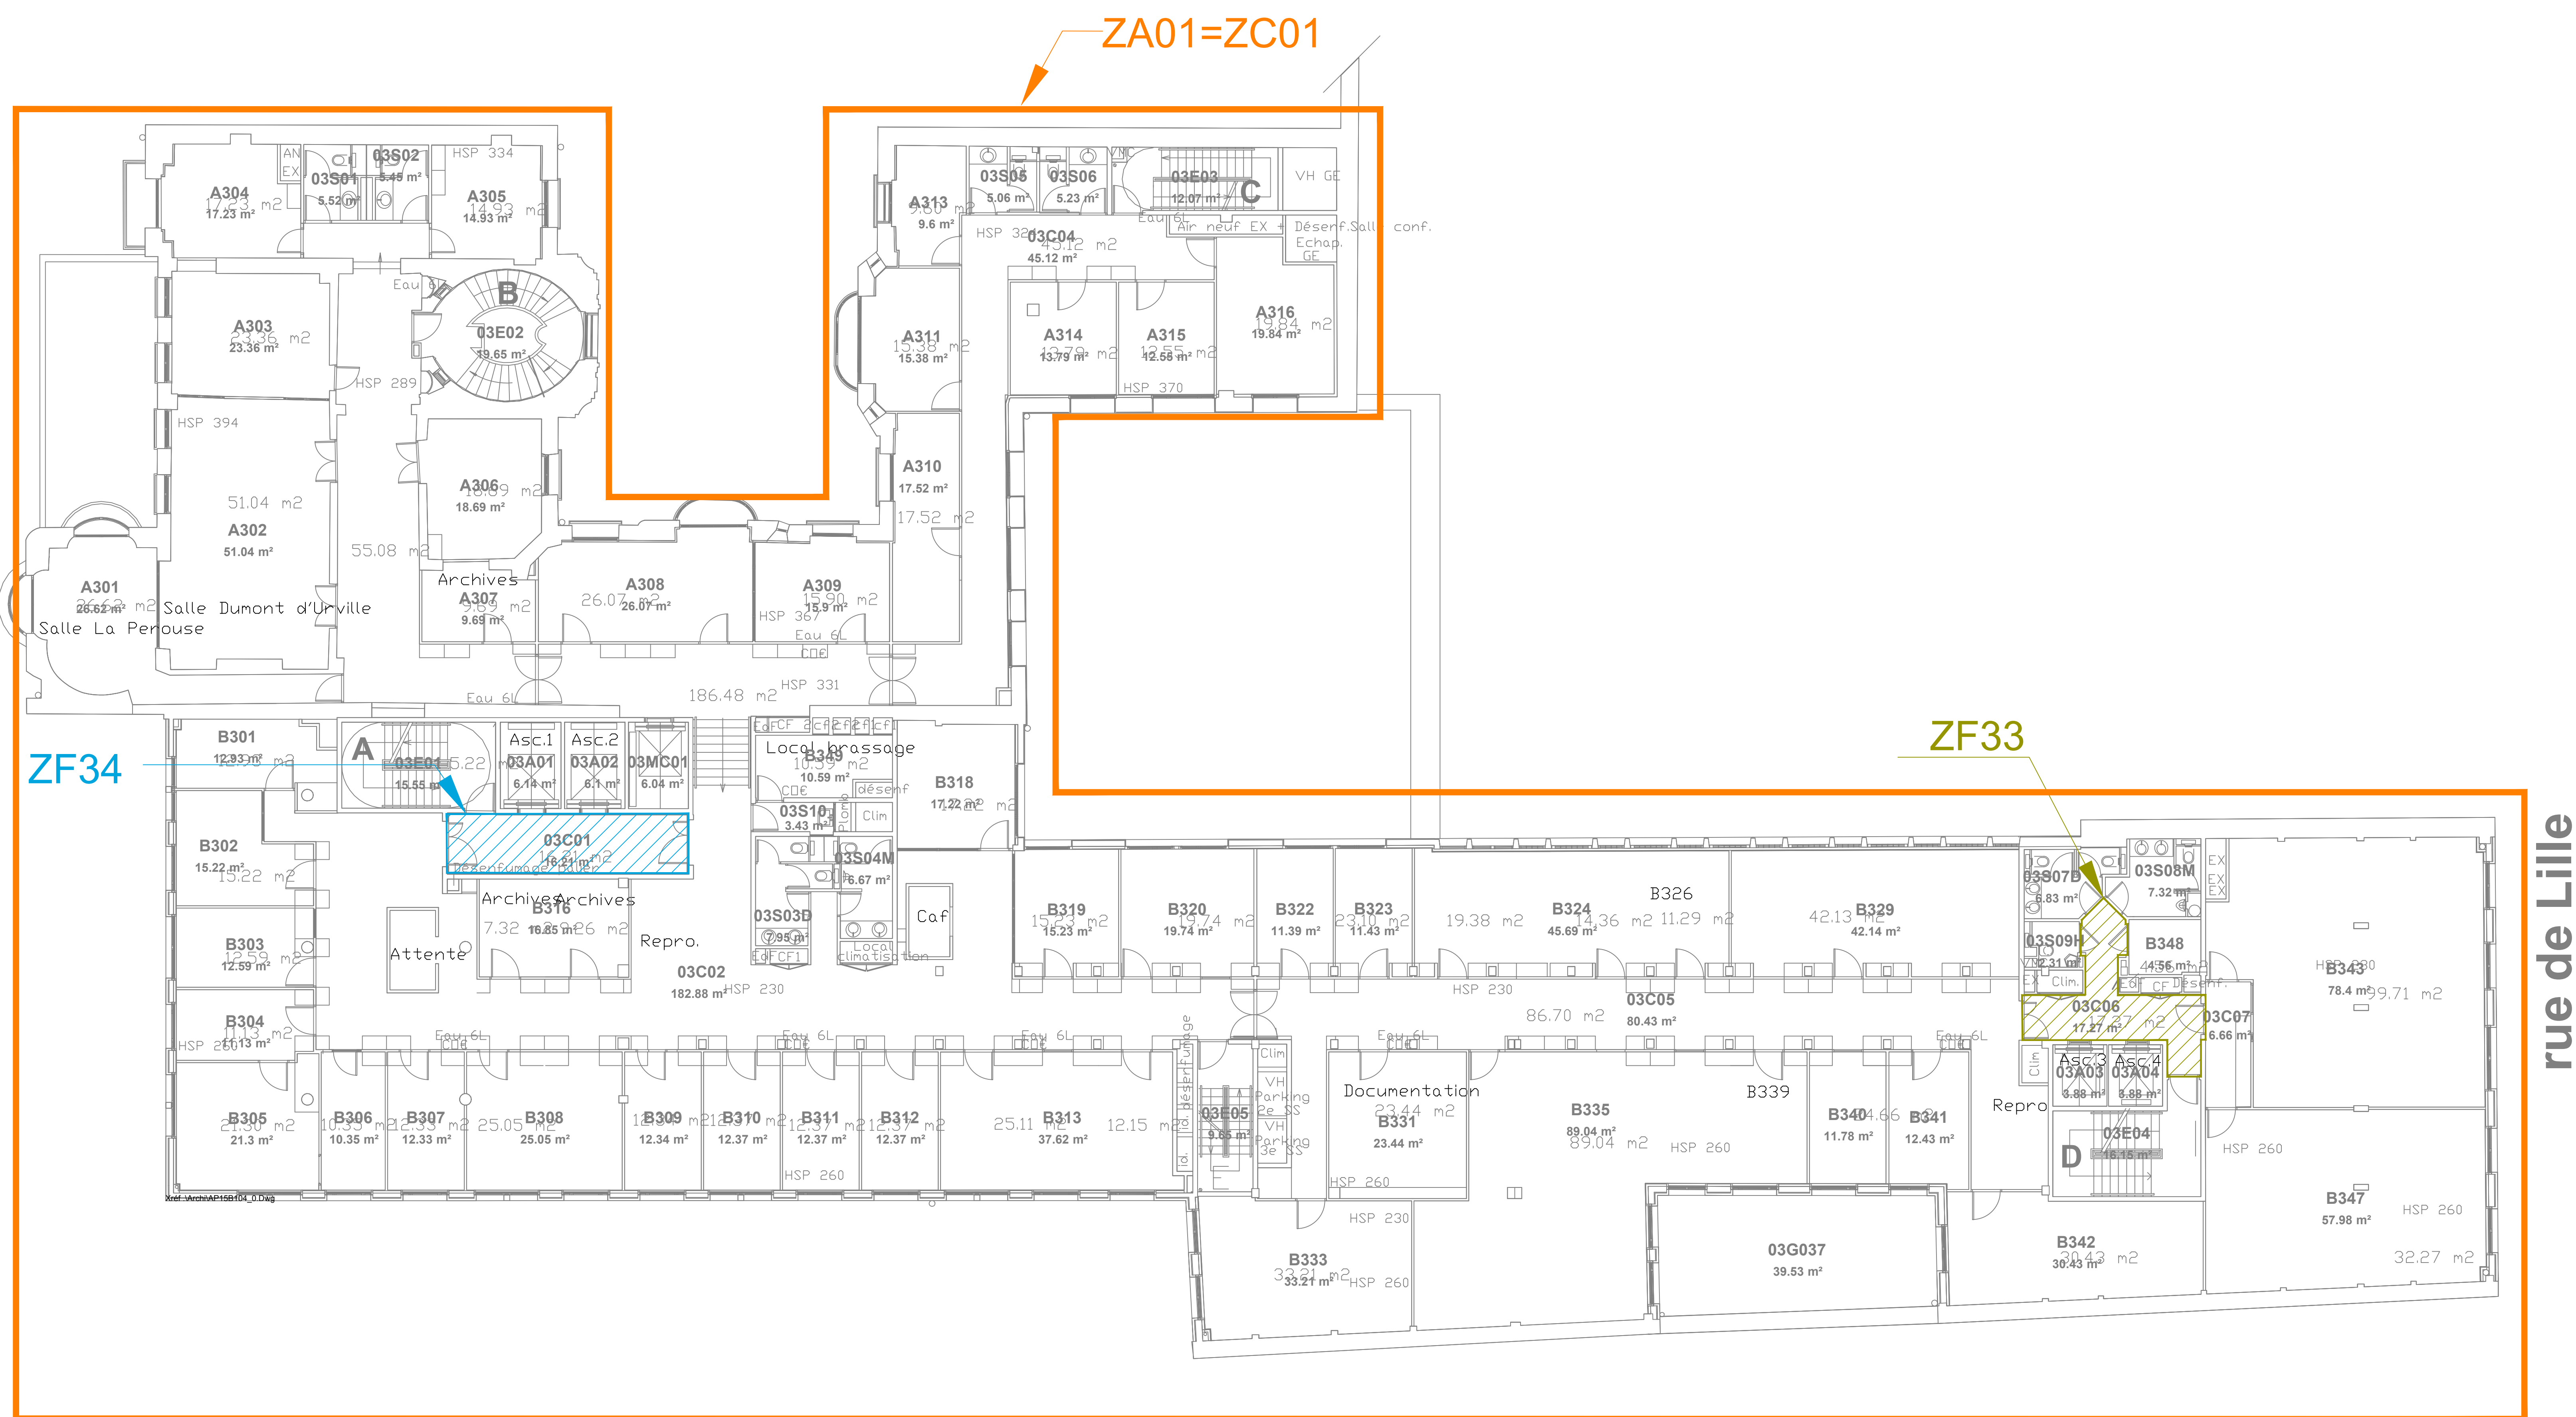

rue de Lille



**MAITRE D'OUVRAGE**  
**CAISSE DES DEPOTS**  
Secrétariat général du groupe  
SDAIO Achats Immobilier / Logistique  
56 rue de Lille  
75356 PARIS 07

# REPLACEMENT DU SYSTEME DE SECURITE INCENDIE ET DESENFUMAGE NATUREL DES COMPARTIMENTS DE L'immeuble 15 Quai Anatole France - 75007 PARIS

DOE

PLAN ZA-ZC-ZF  
NIVEAU R+3

Fichier : 126 ZA-ZC-ZF- R+3.dwg

Echelle = 1:100

[illegible]

COORDINATEUR SSI	MAÎTRE D'OEUVRE	BUREAU DE CONTRÔLE
<p>QUASSI Ile de France 1, Bis Rue du petit diamant VELIZY PLUS, BAT E 79411 VELIZY CEDEX</p>	 <p>12 Avenue de l'Île 79013 PARIS</p> <p>Tél: 01.53.79.04.00 - Fax: 01.53.79.06.53</p>	<p>1 rue Le Comteur 94518 RUNGIS CEDEX</p> <p>Tél : 01.75.37.71.34 - Fax : 01.55.89.67.89</p>

ENTREPRISE



ZAC KLEBER-BATIMENT ELLINGTON  
166 Boulevard de Valmy, 92700 Colombes  
Tél : 01 48.25.84.00 - Fax : 01 48.25.84.  
E-mail : [emica@emica.fr](mailto:emica@emica.fr)