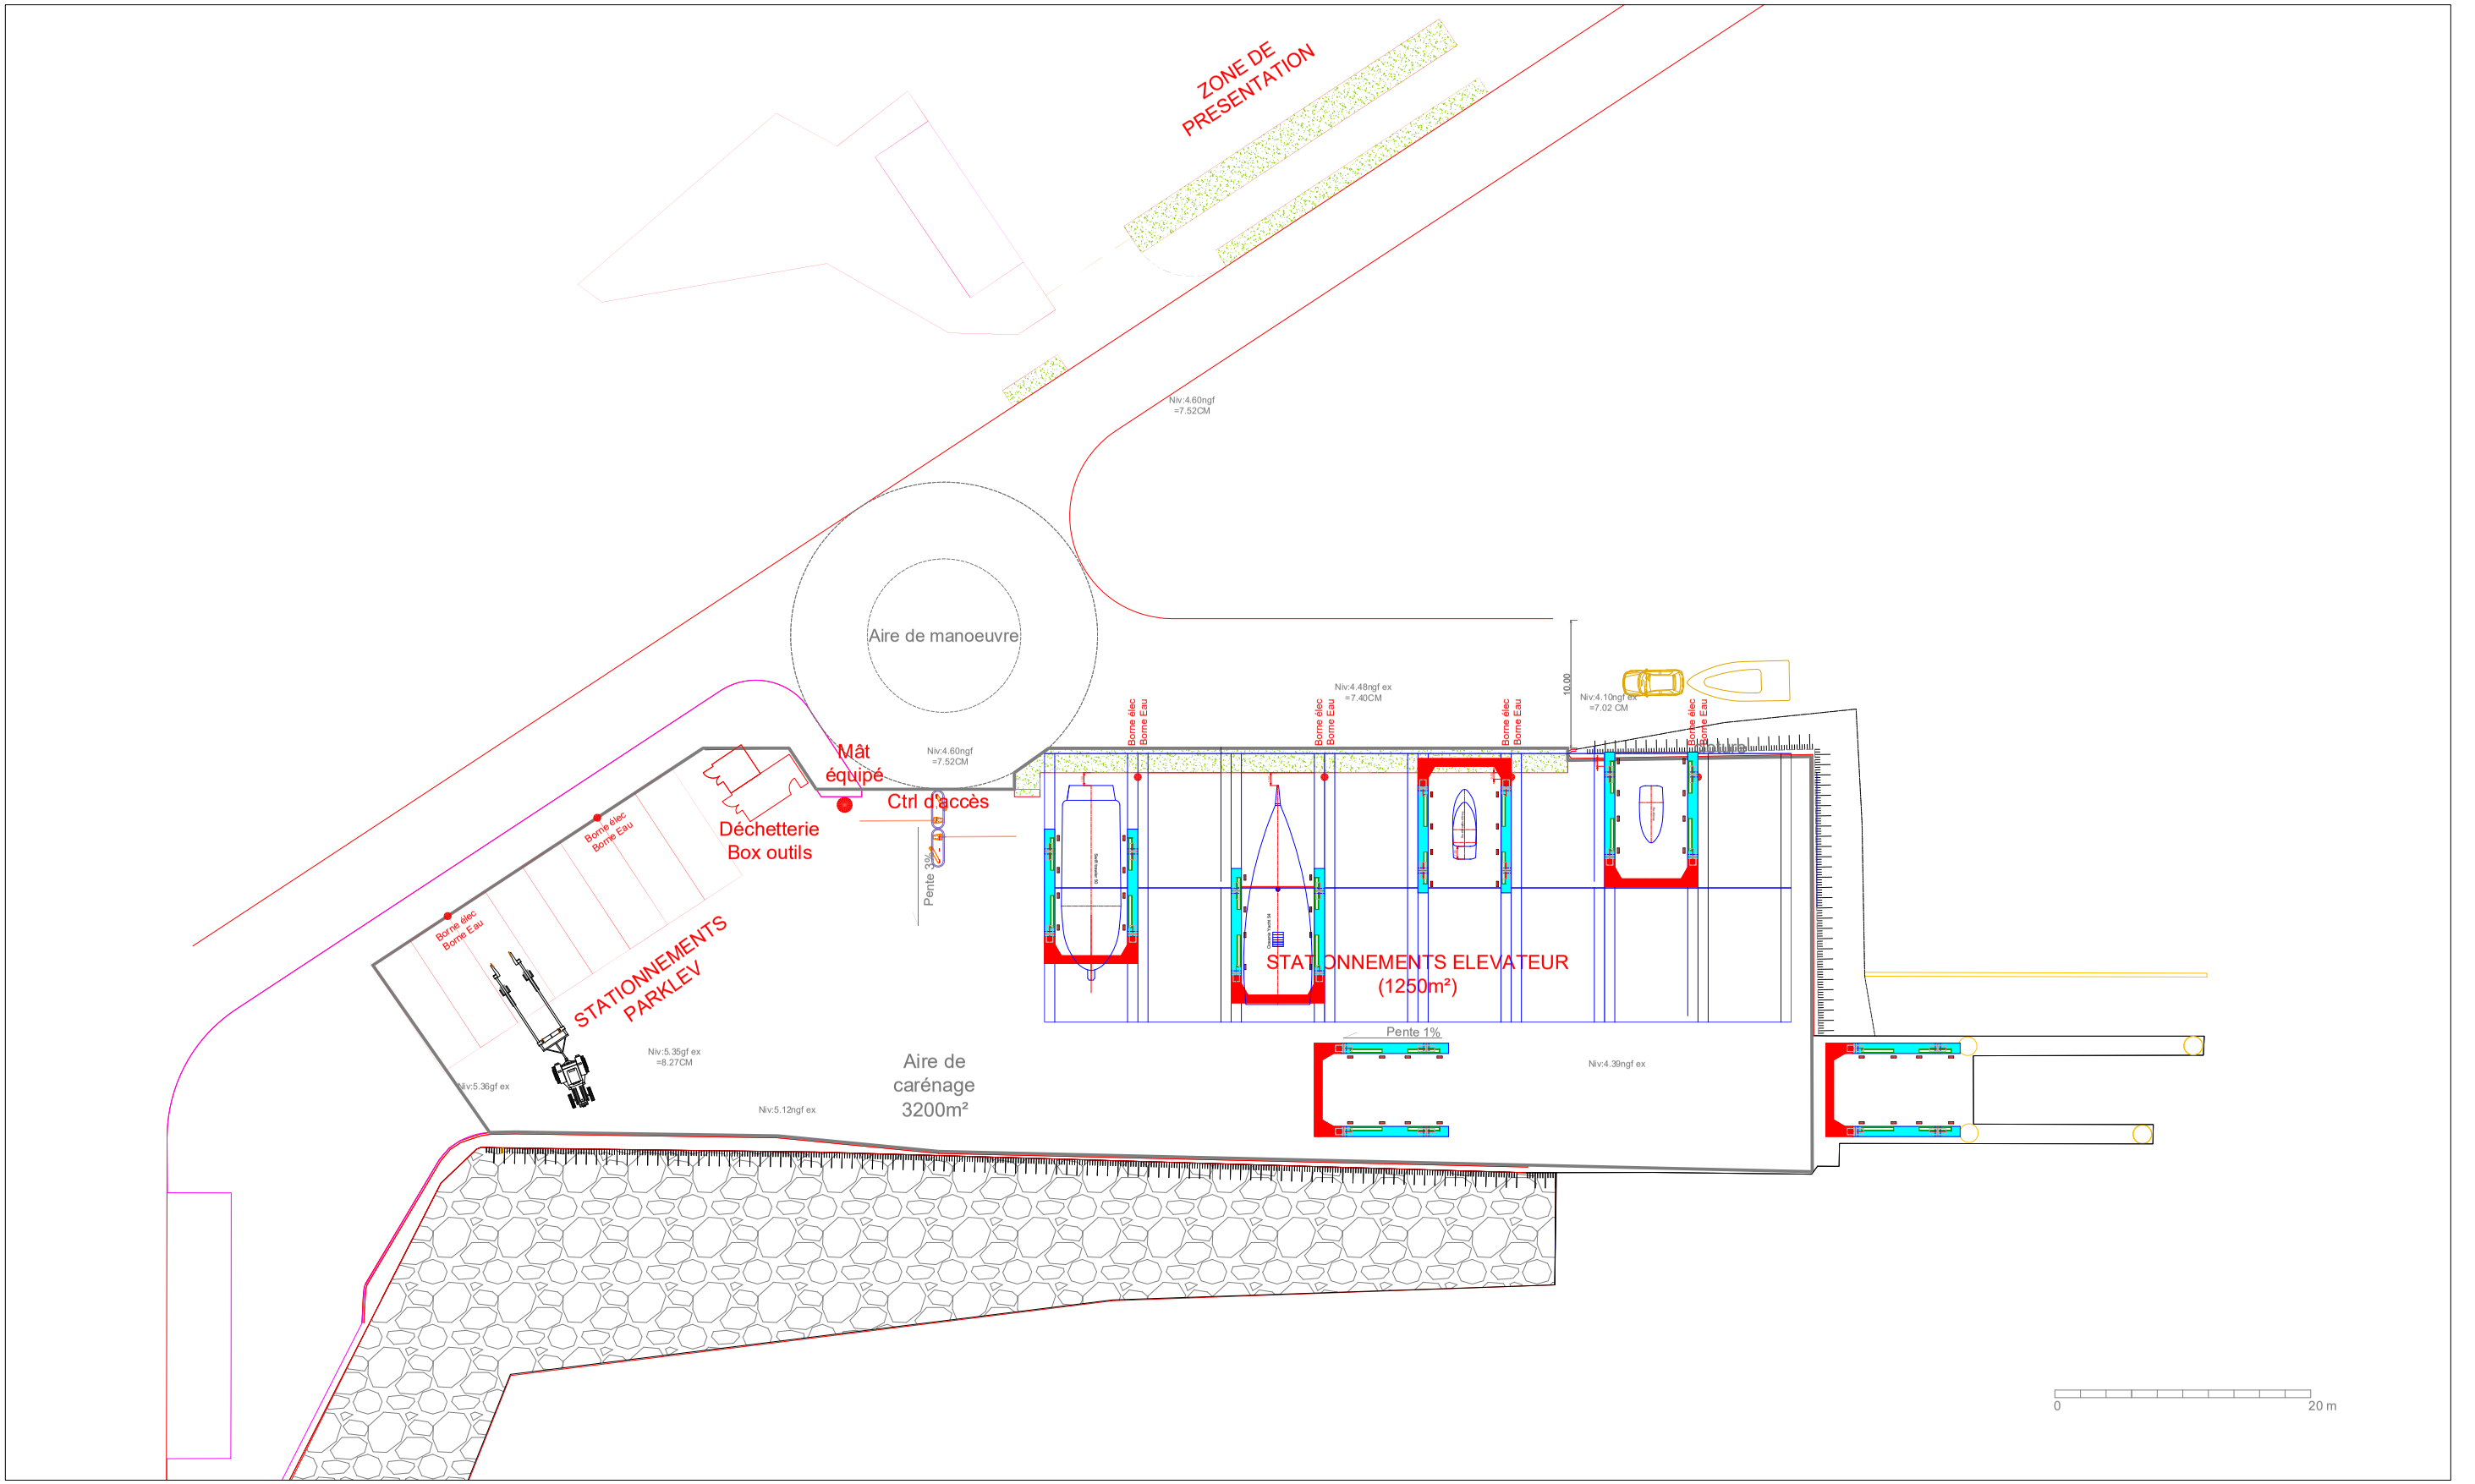

LOIRE - ATLANTIQUE NAUTISME

Emetteur LAN CN	Date 16/01/2026	Emission initiale	A

Port à flot de Pornichet

Aire de carénage

Situation future

Ech (A3) 1/500e | Plan n° 00PL04