


MATERIEL MOBILE CIRCULANT DANS LA SERRE, STOCKAGE A PREVOIR:

- CHARIOT INTERNE [M10]
- MOTOCULTEUR (PLEINE TERRE) [M11]
- CLOCHE VAPEUR (PLEINE TERRE) [M20]
- CHARIOT HORTICOLE [M09]
- PULSFOG [M03]
- TRANSPALETTE [M28]

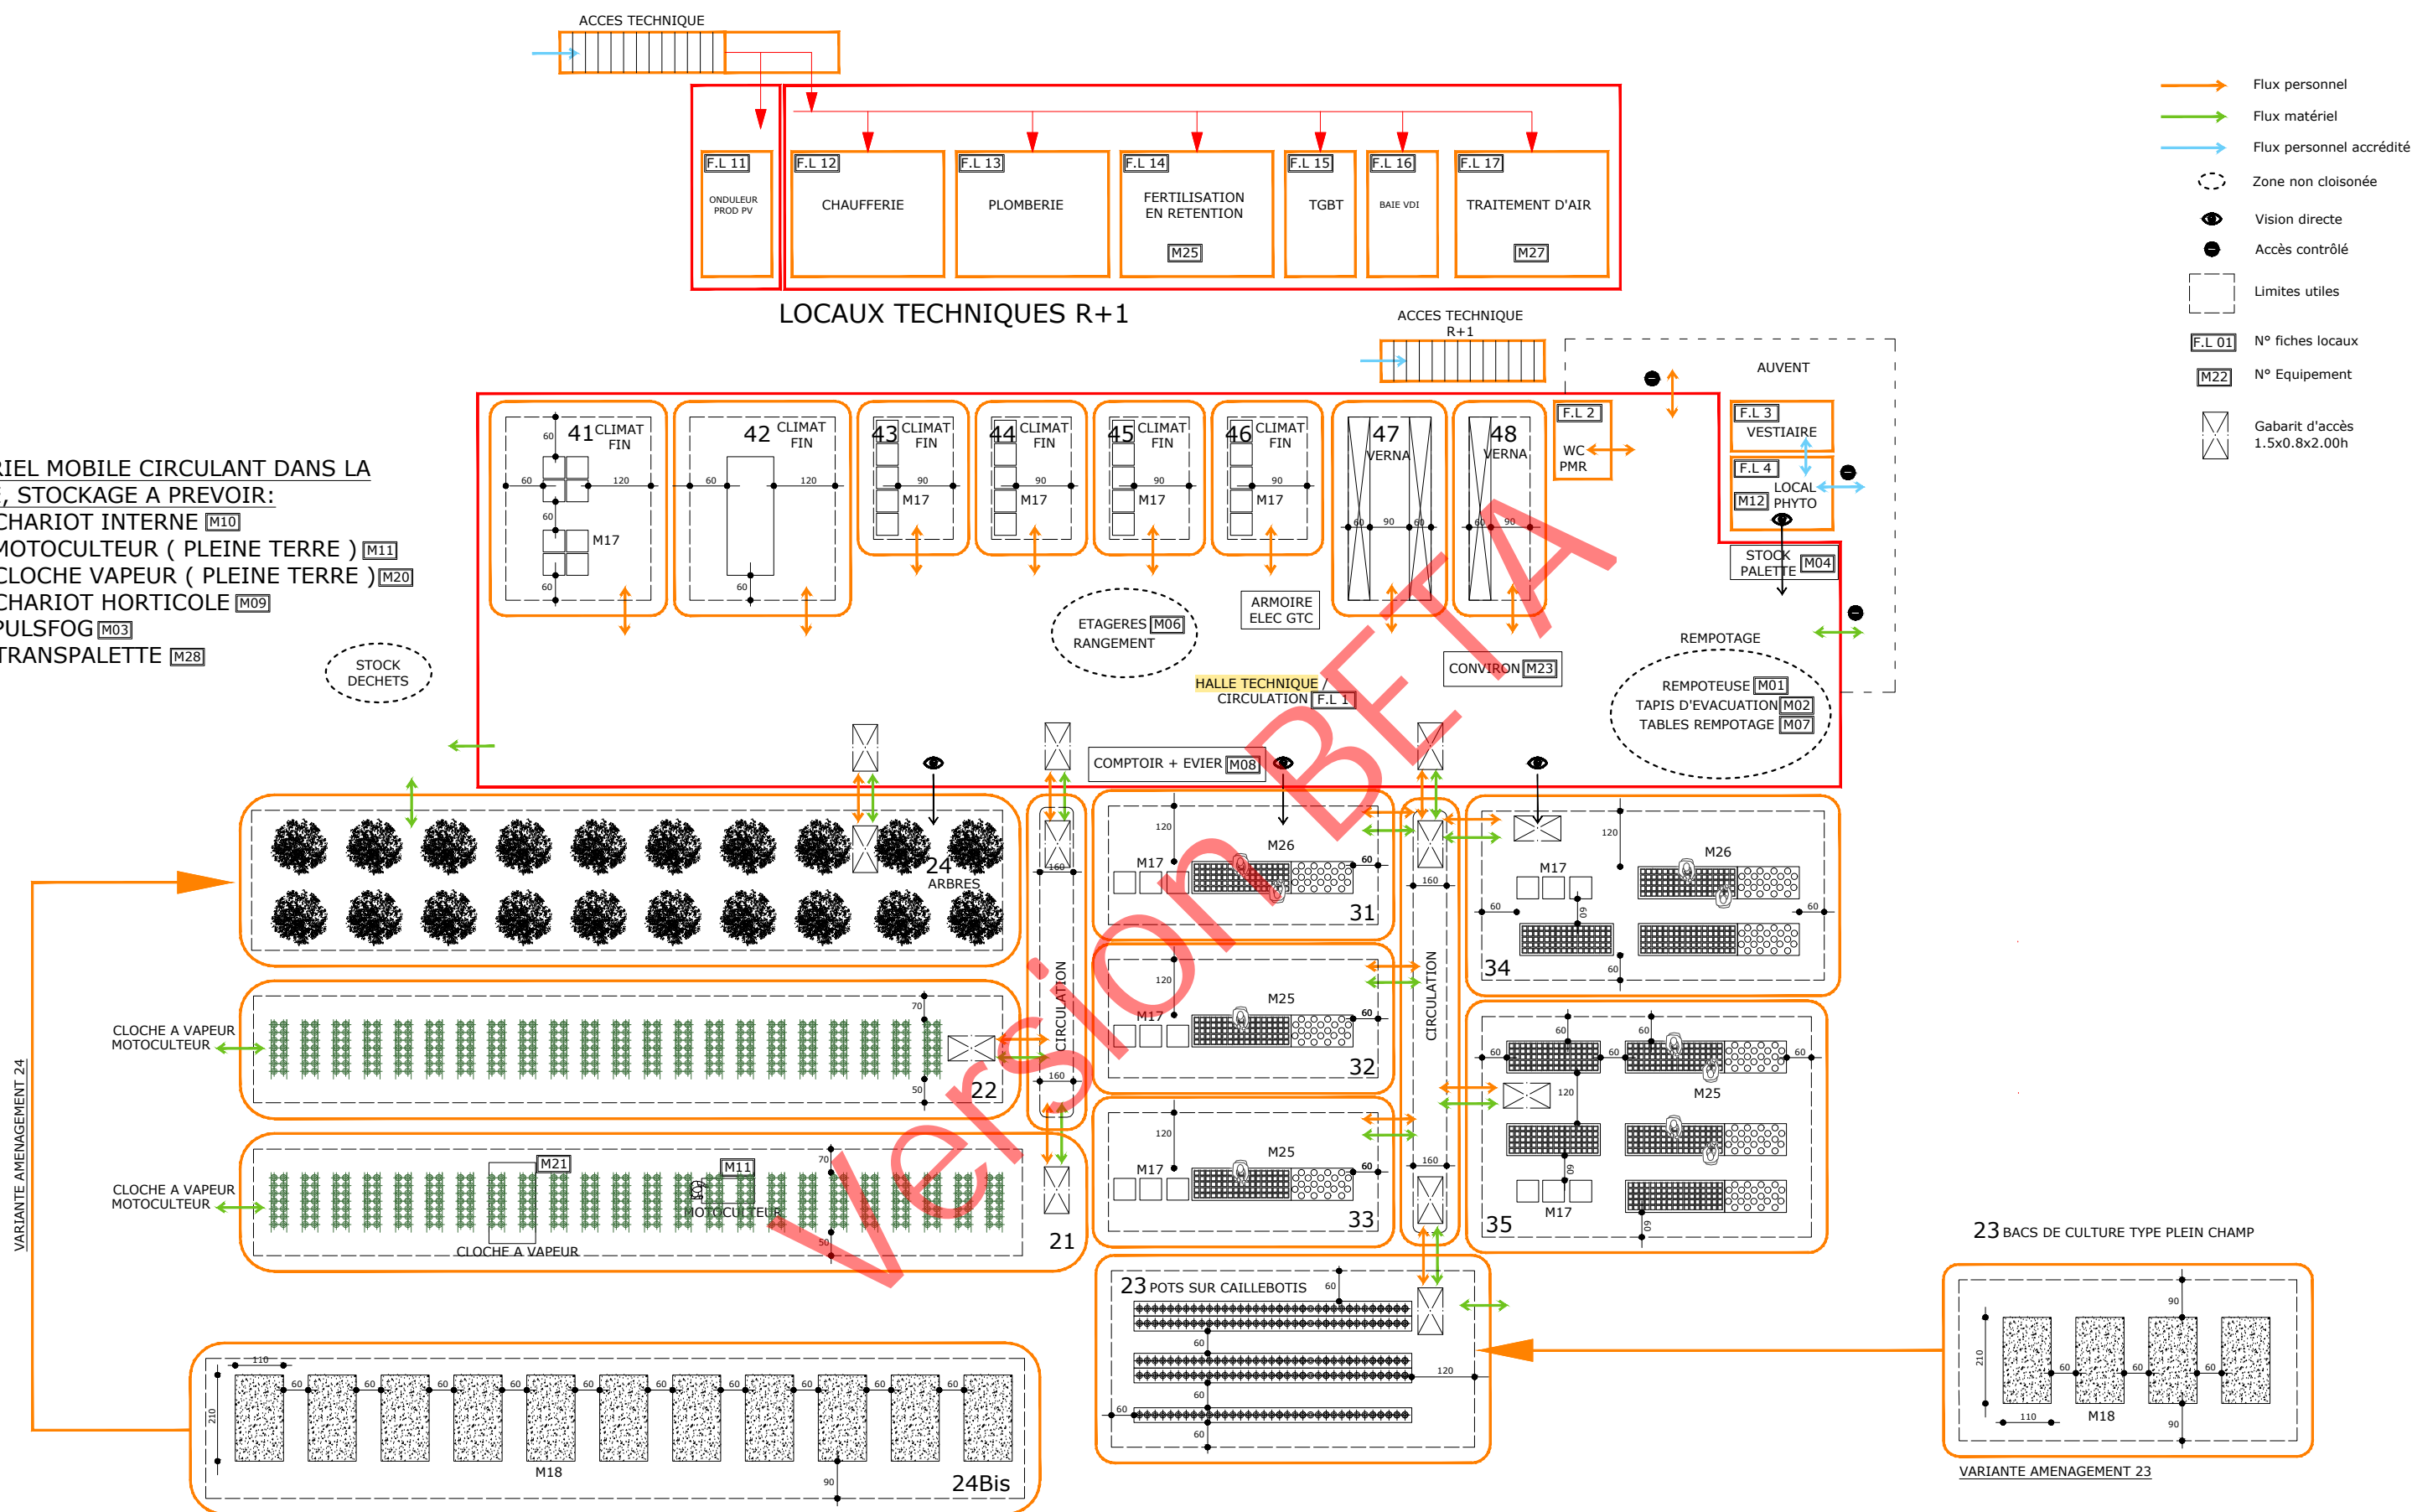

SERRE DU CROUEL

Bâtiment: rive Gauche site INRA Crouel
5, chemin de Beaulieu
63100 CLERMONT-FERRAND

| N° | Description | Date |
|----|----------------------|------------|
| 0 | Création du document | 14/04/2025 |



SEGE
6, rue du Mas Bonniol
34 880 Laverune

s.ege@sege.fr

C3.SCHEMA FONCTIONNEL

| | | | |
|------------------|---------|----------|------------|
| Numéro du projet | 25-0313 | Date | 14/04/2025 |
| Dessiné par | OR | Echelle | |
| Vérifié par | NP | Folio n° | 3/4 |
| Phase | PROG | | |

