


agement Bureaux
itaires Locaux

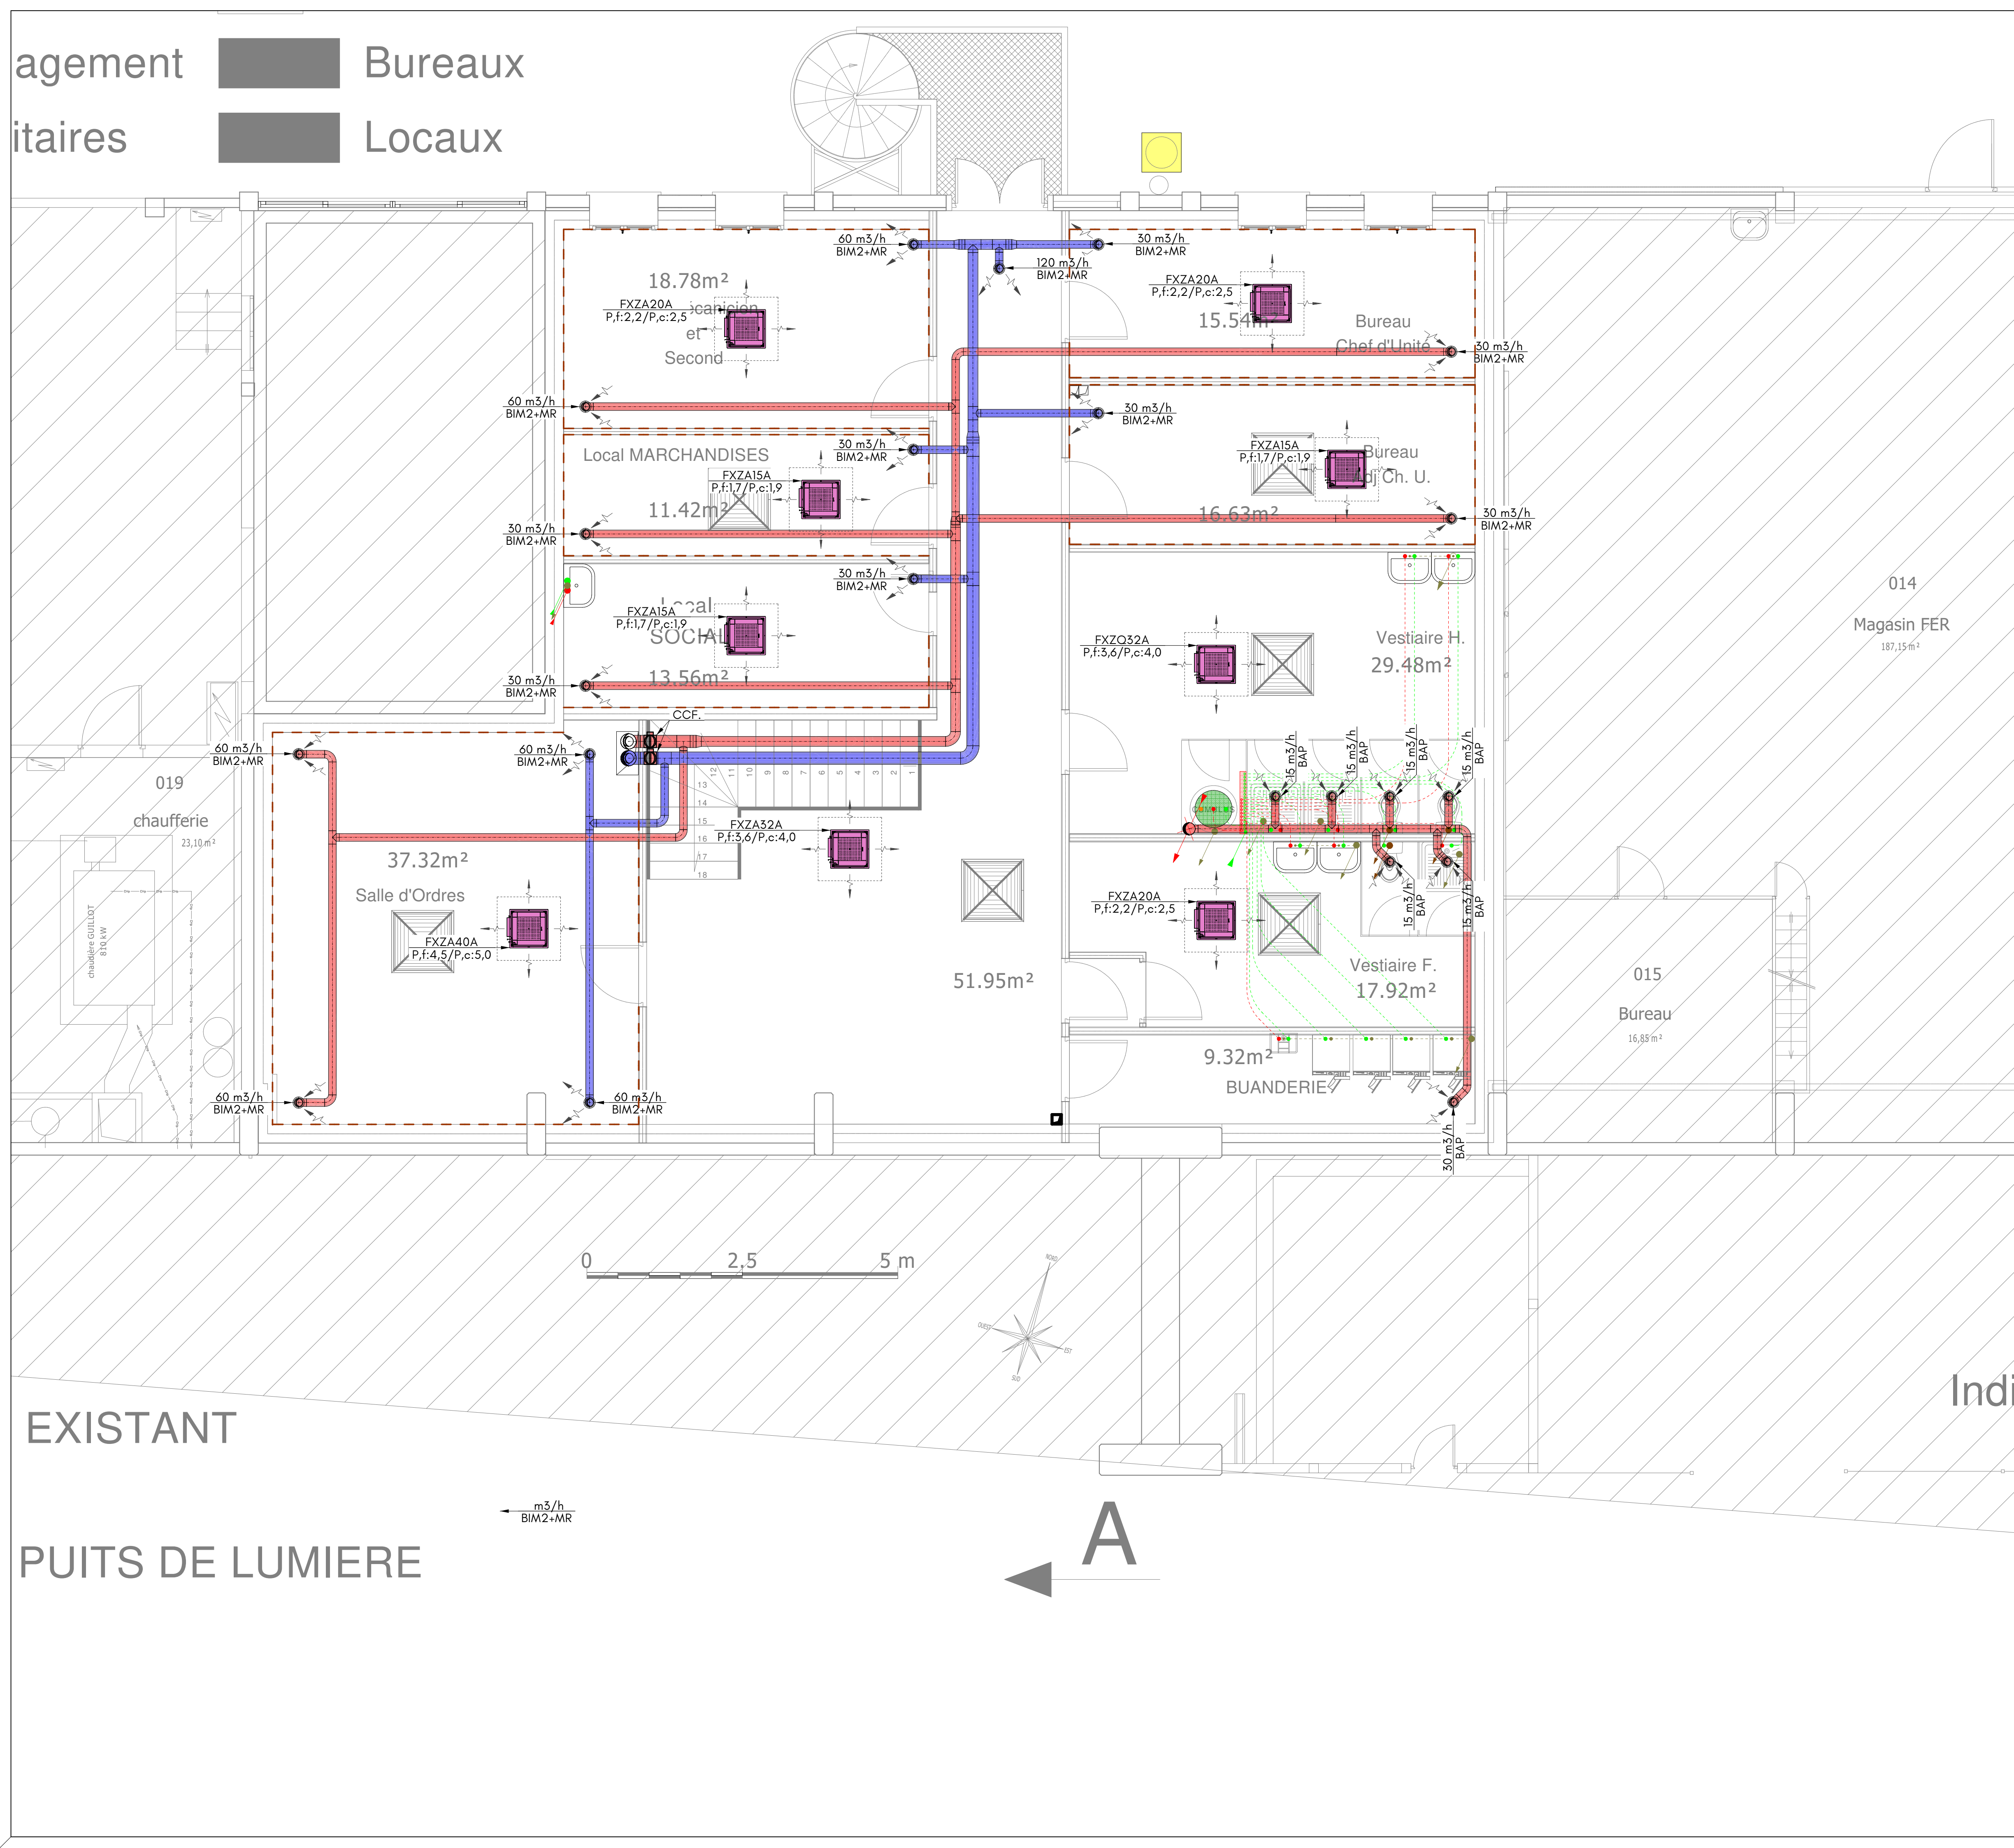

Distribution en Tubes Multichouettes :

Equipements Sanitaires	Alim. EPS	Alim. ECS	Evac. EU/EV (PVC)
Evier	D 12/16	D 12/16	Dn 40, Dn 50 (+LL)
Lavabo	D 12/16	D 12/16	Dn 40
Lave-mains	D 12/16	D 12/16	Dn 40
WC	D 12/16		Dn 100
Douche	D 12/16	D 12/16	Dn 40
Bagnoire	D 16/20	D 16/20	Dn 40, Dn 50 (L+1m)
Lave-vaisselle	D 12/16		Dn 40
Lave-linge	D 12/16		Dn 40, Dn 50 (L+1 kg)

LEGENDE VENTILATION :

- BOUCHE DE VENTILATION
- RESEAU AIR EXTRAIT
- RESEAU AIR SOUFFLE
- COLONNE DE VENTILATION
- ENTREE D'AIR
- RESEAU AIR COMPRISE

LEGENDE PLOMBERIE :

- RESEAU EAU FROIDE PRIMAIRE / SECONDAIRE
- RESEAU EAU CHAUDE PRIMAIRE / SECONDAIRE
- RESEAU EAU BOUCLAGE
- RESEAU EUV SOL / SOUS PH
- RESEAU EF SOL / SOUS PH
- COLONNE
- PREPARATEUR ECS
- NOURRICE

LEGENDE CHAUFFAGE CLIMATISATION :

- UNITE INTERIEURE TYPE MURAL
- UNITE INTERIEURE TYPE CASSETTE
- UNITE EXTERIEURE
- RESEAU FLUIDE FROID / RACCORD
- RESEAU CONDENSATS

AMENAGEMENT D'UN ATELIER AU PROFIT DES DOUANES
BASE AERONAVALE D'ASPETTO AJACCIO

MAITRE D'OUVRAGE

D.N.G.C.D.
Direction Nationale des Garde-Côte des Douanes
17 Rue Ferrer
76054 LE HAVRE

RÉPUBLIQUE FRANÇAISE
Liberté
Égalité
Fraternité

MAITRISE D'OEUVRE / ARCHITECTE

BEAUMECO
Pôle de Suartello 2
Route de Mezzavia
2090 AJACCIO

BEAUMECO
CONSEILS DE LA CONSTRUCTION

BUREAU D'ETUDES

FG Ingénierie
ZA Baléone Centre
RN 194 - 20167 AFA
Tel : 04 95 71 18 49
fgl.contact@orange.fr

FG Ingénierie
géné thermique - climatique - électrique

ENTREPRISE

02


LOT CVC - PBS

R+1

PRO

MODIFICATIONS	Modifié par	Ind	Date
	Y. GARIBALDI	A	15/12/2025

A1
1:50

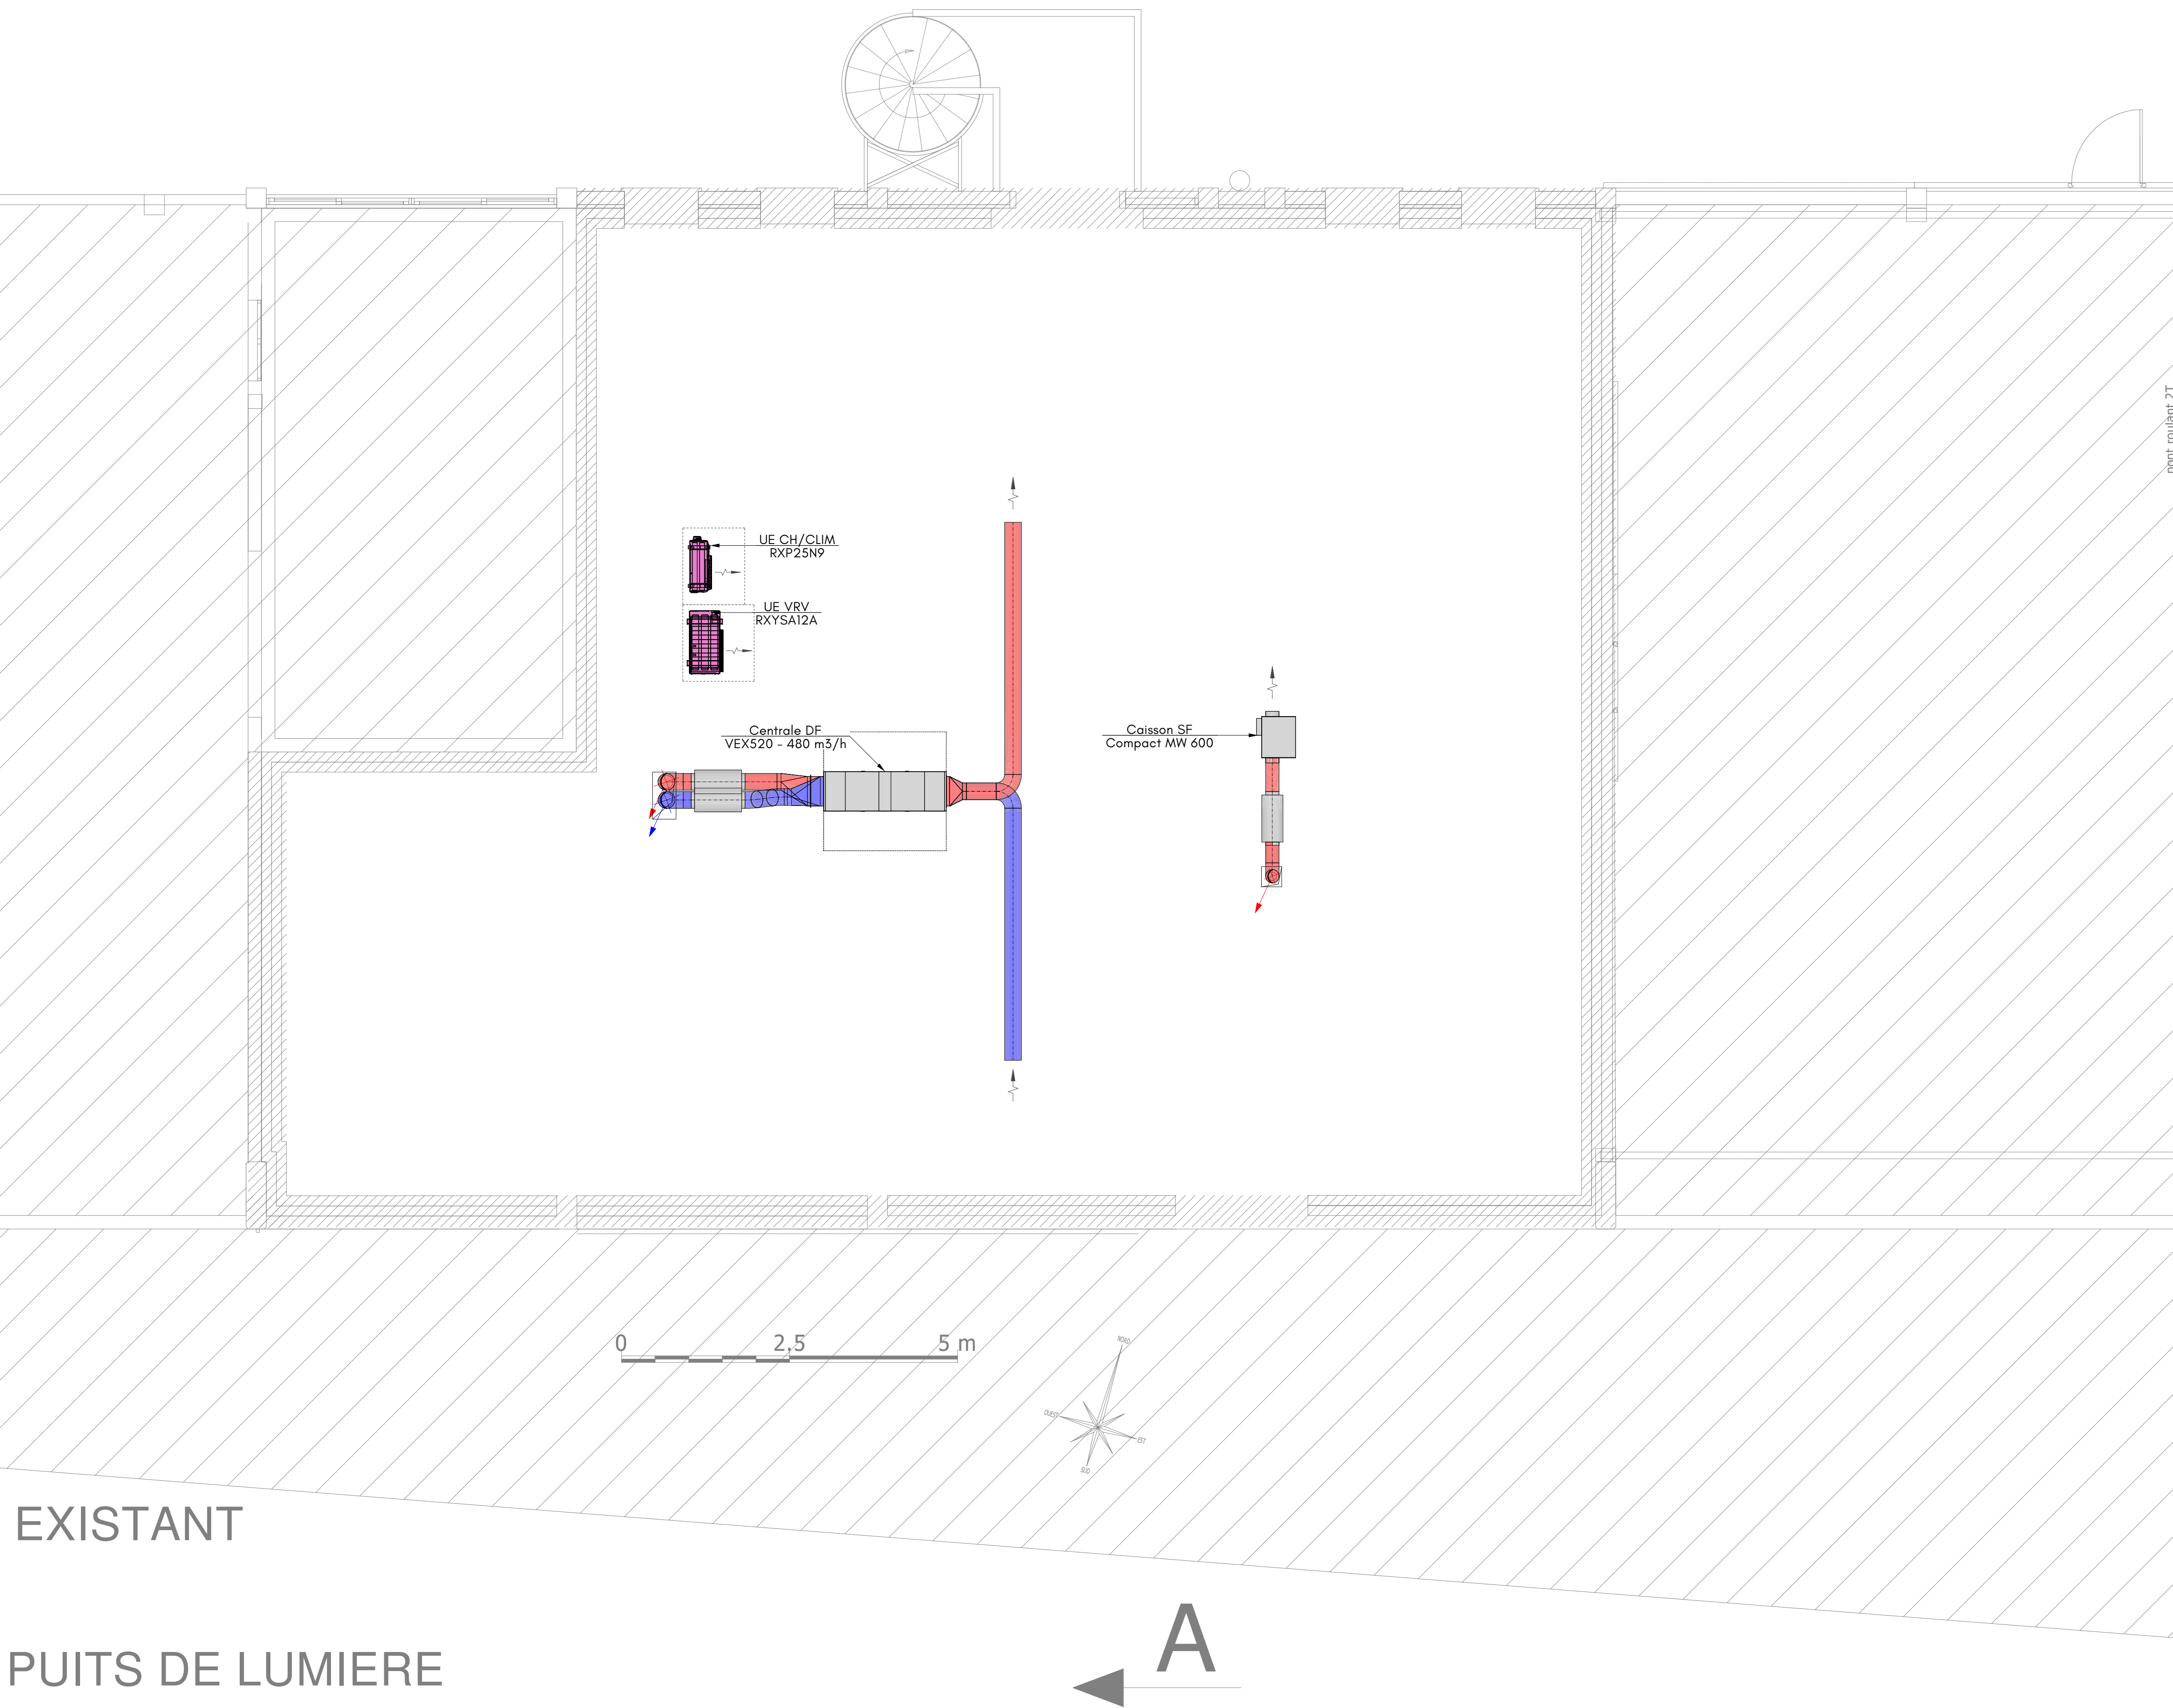

Distribution en Tubes Multichouches :

Equipements Sanitaires	Alim. EPS	Alim. ECS	Evac. EU/EV (PVC)
Evier	D 12/16	D 12/16	Dn 40, Dn 50 (+LL)
Lavabo	D 12/16	D 12/16	Dn 40
Lave-mains	D 12/16	D 12/16	Dn 40
WC	D 12/16		Dn 100
Douche	D 12/16	D 12/16	Dn 40
Baignoire	D 16/20	D 16/20	Dn 40, Dn 50 (L+1m)
Lave-vaisselle	D 12/16		Dn 40
Lave-linge	D 12/16		Dn 40, Dn 50 (L+1 kg)

LEGÈNDE VENTILATION :

- BOUCHE DE VENTILATION
- RESEAU AIR EXTRAIT
- RESEAU AIR SOUFFLÉ
- COLONNE DE VENTILATION
- ENTRÉE D'AIR
- RESEAU AIR COMPRIMÉ

LEGÈNDE PLOMBERIE :

- RESEAU EAU FROIDE PRIMAIRE / SECONDAIRE
- RESEAU EAU CHAUDE PRIMAIRE / SECONDAIRE
- RESEAU EAU BOUCLAGE
- RESEAU EU EV SOL / SOUS PH
- RESEAU EF SOL / SOUS PH
- COLONNE
- PRÉPARATEUR ECS
- NOURRICE


LEGÈNDE CHAUFFAGE CLIMATISATION :

- UNITÉ INTERIEURE TYPE MURAL
- UNITÉ INTERIEURE TYPE CASSETTE
- UNITÉ EXTERIEURE
- RESEAU FLUIDE FRIGO / RACCORD
- RESEAU CONDENSATS

AMENAGEMENT D'UN ATELIER AU PROFIT
DES DOUANES
BASE AERONAVALE D'ASPRETTO AJACCIO

MAITRE D'OUVRAGE

D.N.G.C.D.
Direction Nationale des Garde-Côte des Douanes
17 Rue Ferrer
76054 LE HAVRE


RÉPUBLIQUE FRANÇAISE
*Liberté
Égalité
Fraternité*

MAITRISE D'OEUVRE / ARCHITECTE

BEAUMECO
Pôle de Suartello 2
Route de Mezzavia
2090 AJACCIO


ICOMMITTES DE LA CONSTRUCTION

BUREAU D'ETUDES

FG Ingénierie
ZA Baléone Centre
RN 194 - 20167 AFA
Tel : 04 95 71 18 49
fgl.contact@orange.fr


FGIngénierie
gène thermique - climatique - électrique

ENTREPRISE

LOT CVC - PBS

TOIT

MODIFICATIONS	Modifié par	Ind	Date
	Y. GARIBALDI	A	15/12/2025

03

PRO

A1
1:50