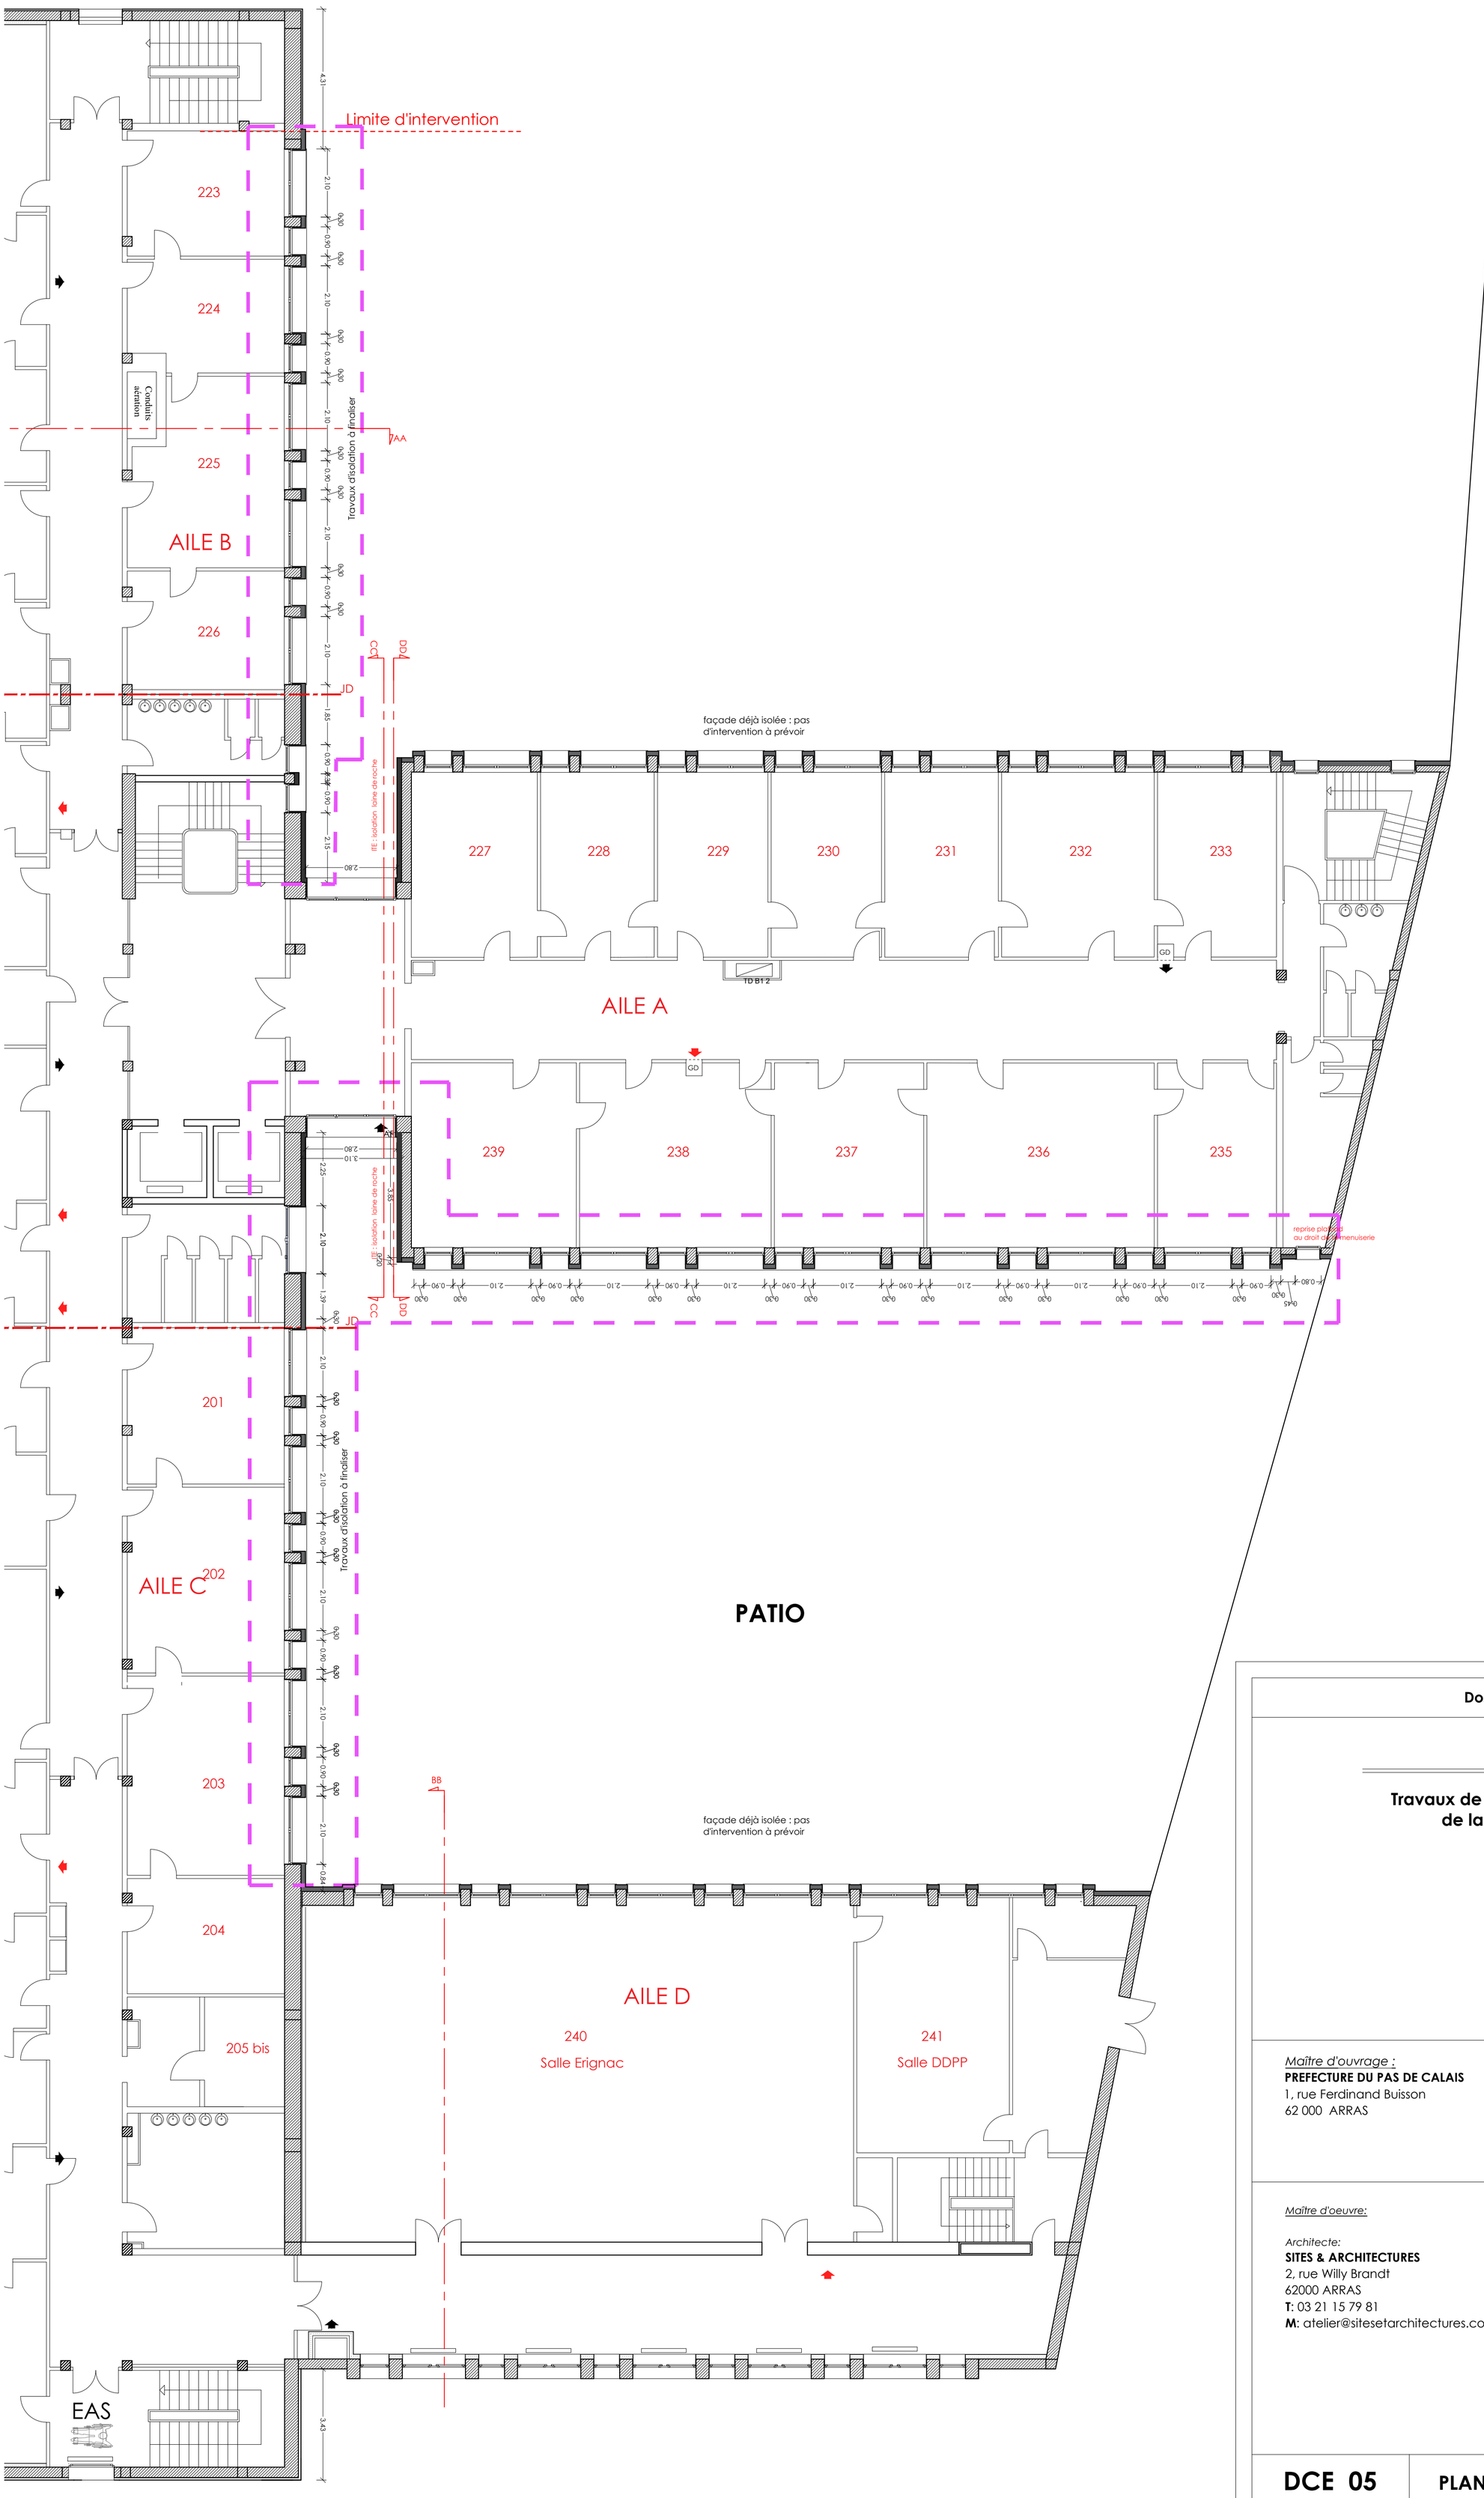

PATIO

Zone UA
Parcelle BH 62
Surface: 65 320 m²

N

Dossier de consultation des entreprises

ARRAS

Travaux de rénovation thermique des façades de la Préfecture du Pas-de-Calais

Maître d'ouvrage :
PREFECTURE DU PAS DE CALAIS
1, rue Ferdinand Buisson
62 000 ARRAS

Maître d'oeuvre:

Architecte:
SITES & ARCHITECTURES
2, rue Willy Brandt
62000 ARRAS
T: 03 21 15 79 81
M: atelier@sitesetarchitectures.com

DCE 05 | **PLAN DU R+2**

Ech. : 1/100 | 16/04/2026